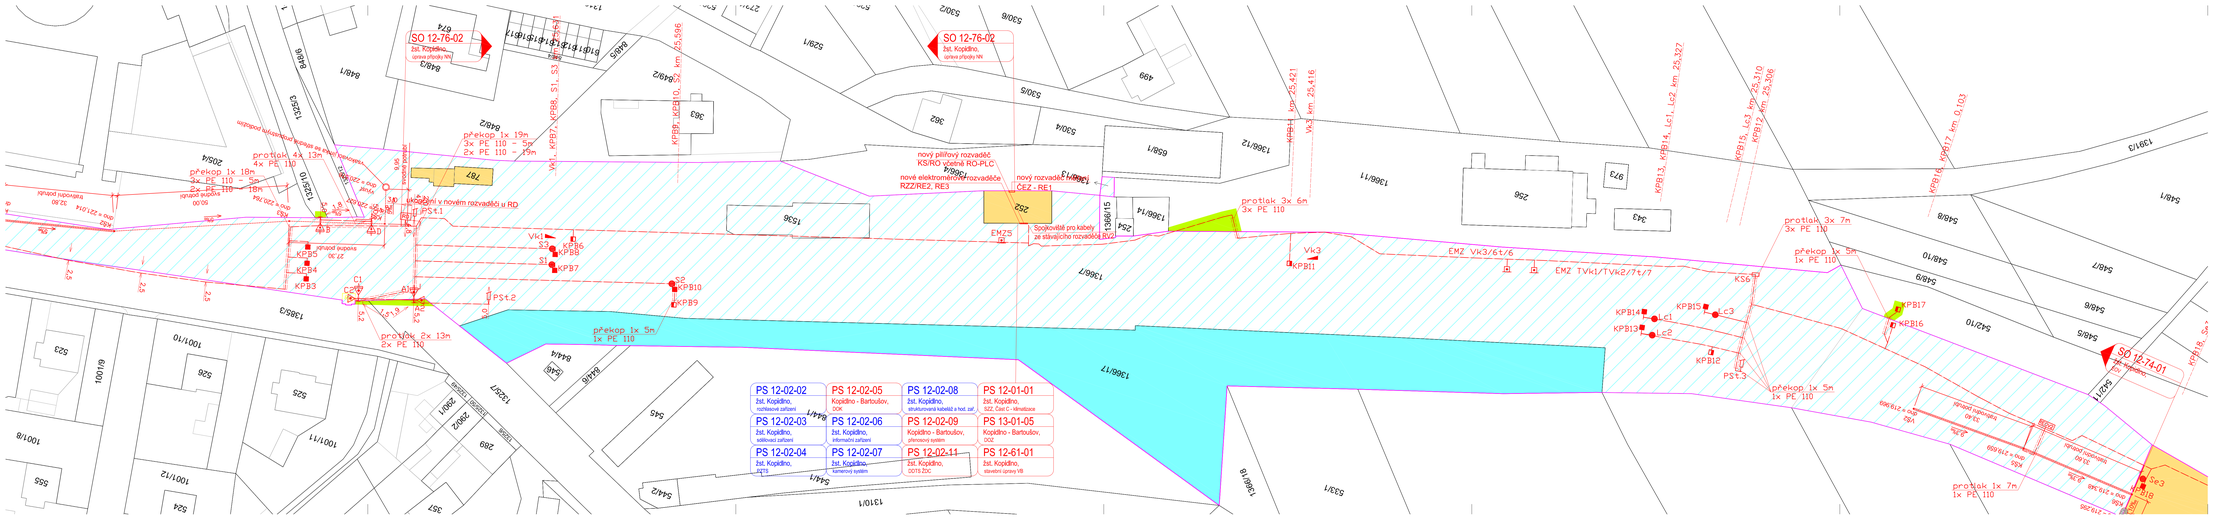

Autorizovaný projekt:	Vedoucí projektu:	Technický projektant	Dokladový projektant	Projekční kancelář:
Ing. Irena Hrnčířová	Ing. Josef Hrnčíř	Tomáš Škubal	Romana Lindnárová	TECHNIKA S.r.o. Kostelní 1900/63, 370 05 České Budějovice
Kraj: Královéhradecký		Stavební úřad: DÚ Praha		DIČ: CZ42618911
Objednatel:	Správa železnic, státní organizace Stavební správa východ, Nerudova 7/31, 779 00 Olomouc			tel.: 378 023 411 e-mail: kta@technika.cz www: http://www.technika.cz
Název stavby:	**"Rekonstrukce SZZ v žst. Kopidlno"**			ID datové schránky: hu3g5ph
				Číslo zakázky:	Z20-039
				Datum	01/2022
C. Situační výkresy				Účel	DSP + PDPS
				Počet listů	7x A4
Katastrální situační výkres				**Číslo výkresu**	**C.2.3**