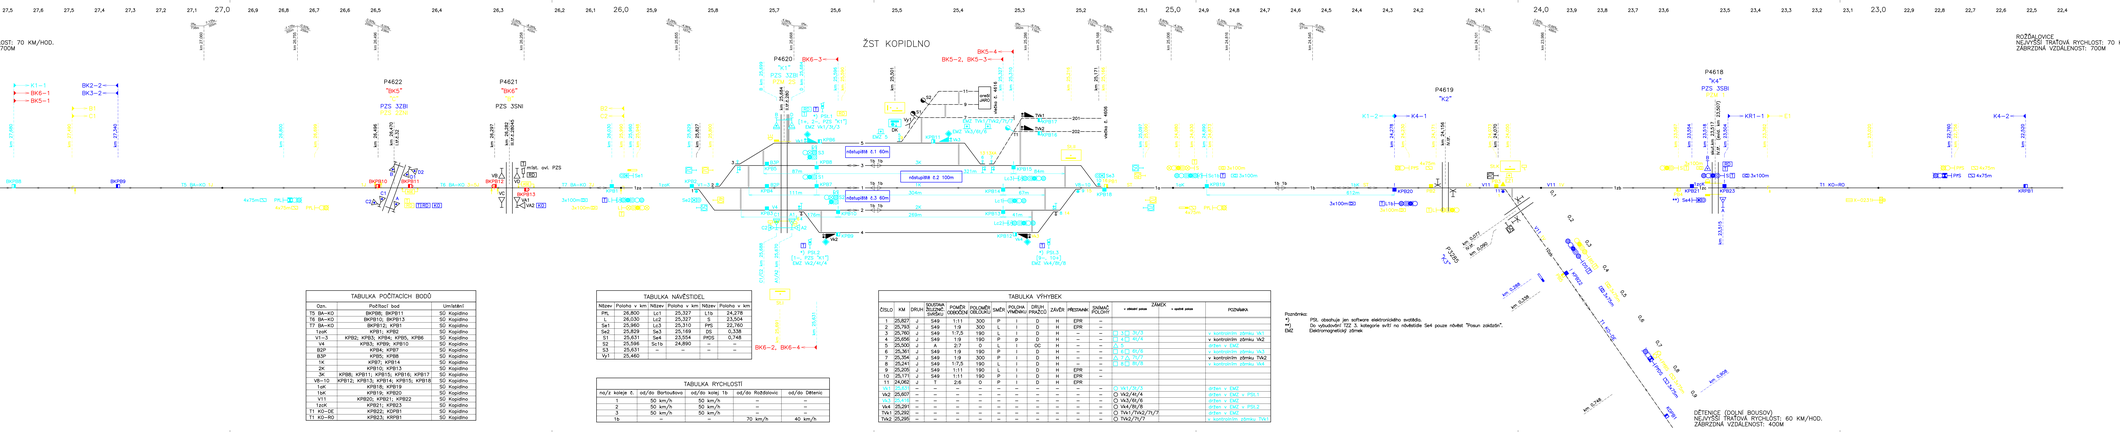

LEGENDA:
- nový stav v rámci tohoto PS
- nový stav v rámci souvisejících PS
- nový stav v rámci souvisejících staveb
- stávající stav
- rušený stav

TABULKA POČÍTACÍCH BODŮ

Označ.	Počítací bod	Umístění
T5 BA–KO	BKP88, BKP811	SG Kopidlno
T6 BA–KO	BKP810, BKP813	SG Kopidlno
T7 BA–KO	BKP812, KP91	SG Kopidlno
V1	KP914, KP915	SG Kopidlno
V1–3	KP912, KP913, KP84, KP85, KP86	SG Kopidlno
V4	KP83, KP89, KP812	SG Kopidlno
B2P	KP84, KP87	SG Kopidlno
B3P	KP85, KP88	SG Kopidlno
1K	KP87, KP814	SG Kopidlno
2K	KP810, KP813	SG Kopidlno
3K	KP88, KP811, KP815, KP816, KP817	SG Kopidlno
Vb–12	KP812, KP813, KP814, KP815, KP818	SG Kopidlno
1aK	KP818, KP819	SG Kopidlno
1bK	KP819, KP820	SG Kopidlno
V11	KP820, KP821, KP822	SG Kopidlno
1cnK	KP821, KP823	SG Kopidlno
T1 KO–DE	KP822, KDP81	SG Kopidlno
T1 KO–RO	KP823, KP981	SG Kopidlno

TABULKA NÁVĚSTIDEL

Název	Počítá v km	Název	Počítá v km	Název	Počítá v km
PŠL	26,800	Lc1	25,327	L1b	24,278
L	26,030	Lc2	25,312	S	23,504
Sa1	25,869	Lc3	25,327	PŠS	22,760
Sa2	25,869	Lc4	25,169	PŠ	22,760
S1	25,631	Se4	23,554	PŠS	0,748
S2	25,596	Sc1b	24,890	–	–
S3	25,631	–	–	–	–
Vv1	25,460				

TABULKA RYCHLOSTÍ

mo/ú kolejce K	od/do Bartoušovic	od/do Ti	od/do Rožďalovic	od/do Dětenic
1	50 km/h	50 km/h	–	–
2	50 km/h	50 km/h	–	–
3	50 km/h	50 km/h	–	–
1b	–	–	70 km/h	40 km/h

TABULKA VÝHYBEK

ČÍSLO	KM	DRUH	SOUSTAVA SKLONĚ SVAŘENCE	POMĚR OBLOUKŮ	POLOMĚR OBLOUKŮ	SMĚR	POLOHA VÝHYBKY	ÚHLOVÝ PRVEK	DRUH VJ	PŘEDJÍMÁ	ZAVĚR	ZÁMEK + návěst. zrcátka	POZNÁMKA
1	25,827	/	S49	1:11	300	L	I	D	H	EPR	–		
2	25,783	/	S49	1:9	300	L	I	D	H	EPR	–		
3	25,780	/	S49	1:7,5	190	P	I	D	H	–	–		v kontrolním zámku VA1
4	25,656	/	S49	1:9	190	P	P	D	H	–	–		v kontrolním zámku VA2
5	25,587	/	S49	1:9	190	P	I	D	H	–	–		
6	25,301	/	S49	1:9	190	P	I	D	H	–	–		v kontrolním zámku VA3
7	25,354	/	S49	1:9	300	P	I	D	H	–	–		v kontrolním zámku TVA2
8	25,241	/	S49	1:7,5	190	L	I	D	H	–	–		v kontrolním zámku VA4
9	25,205	/	S49	1:11	190	L	I	D	H	EPR	–		
10	25,171	/	S49	1:11	190	P	I	D	H	EPR	–		
11	24,062	/	1	2:6	0	P	I	D	H	EPR	–		
VA1	25,827	–	–	–	–	–	–	–	–	–	–		zděn v DK1
VA2	25,607	–	–	–	–	–	–	–	–	–	–		zděn v DK1 + PSL1
VA3	25,301	–	–	–	–	–	–	–	–	–	–		zděn v DK2
VA4	25,259	–	–	–	–	–	–	–	–	–	–		zděn v DK2 + PSL2
TVA1	25,282	–	–	–	–	–	–	–	–	–	–		zděn v DK2
TVA2	25,295	–	–	–	–	–	–	–	–	–	–		v kontrolním zámku TVA1

Poznámka:
PS, obsažuje jen software elektronického svahidla.
Do vybudování TZZ 3, kategorie svTÍ no návěstidla Se4 pouze návěst "Pracuj zakázán".
Elektromagnetický zámek.

Autorizovaný projekt:	Projektová kancelář
Vedoucí projektu:	Technický projektant:
Ing. Irena Hrnčířová	Ing. Josef Hrnčíř
Kraj: Královéhradecký	Stavební úřad: ÚO Praha
Objednatel:	Správa železnic, státní organizace Stavební správa východ, Nerudova 1787/1, 779 00 Olomouc
Název stavby:	**"Rekonstrukce SZZ v žst. Kopidlno"**
	PS 13-01-04 Kopidlno - Bartoušov, TZZ
	Situační schéma

Dokladový projektant:	Romana Lněničková
	TECHNIMA, a.s. Nádražní 1, 460 01 Liberec 1
IČO:	CZ45518911
tel:	378 023 411
email:	info@technima.cz
www:	http://www.skatechnika.cz
ID datové schránky:	hc5gfa5
Číslo zakázky	ZZA-039
Datum	07/2022
Účel	DSP + PDPS
Počet listů	8x A4
Číslo výkresu	**0200**