

LEGENDA

- 1 .... oddělovací transformátory návěst. a přest.

2 .... dobíječ

3 .... akumulátorová baterie

4 .... stůl s údržbářským počítačem

5 .... rozvaděč nn

6 .... tlačítko pro nouzové vypnutí

7 .... vypínač osvětlení

8 .... osvětlovací těleso

9 ... zásuvka

10 .... klimatizace

11 .... kabelová skříň

12 .... skříň technologická

13 .... skříň technologická
- 21 .... napájecí skříň

22 .... skříň technologická

23 .... skříň technologická

41 .... LOP-2

42 .... LOP-1



43 .... skříň s ovládacím PC SZZ

K ..... kabelový prostup

O ..... optický rozvaděč

V ..... ventilátor

P ..... přímotop

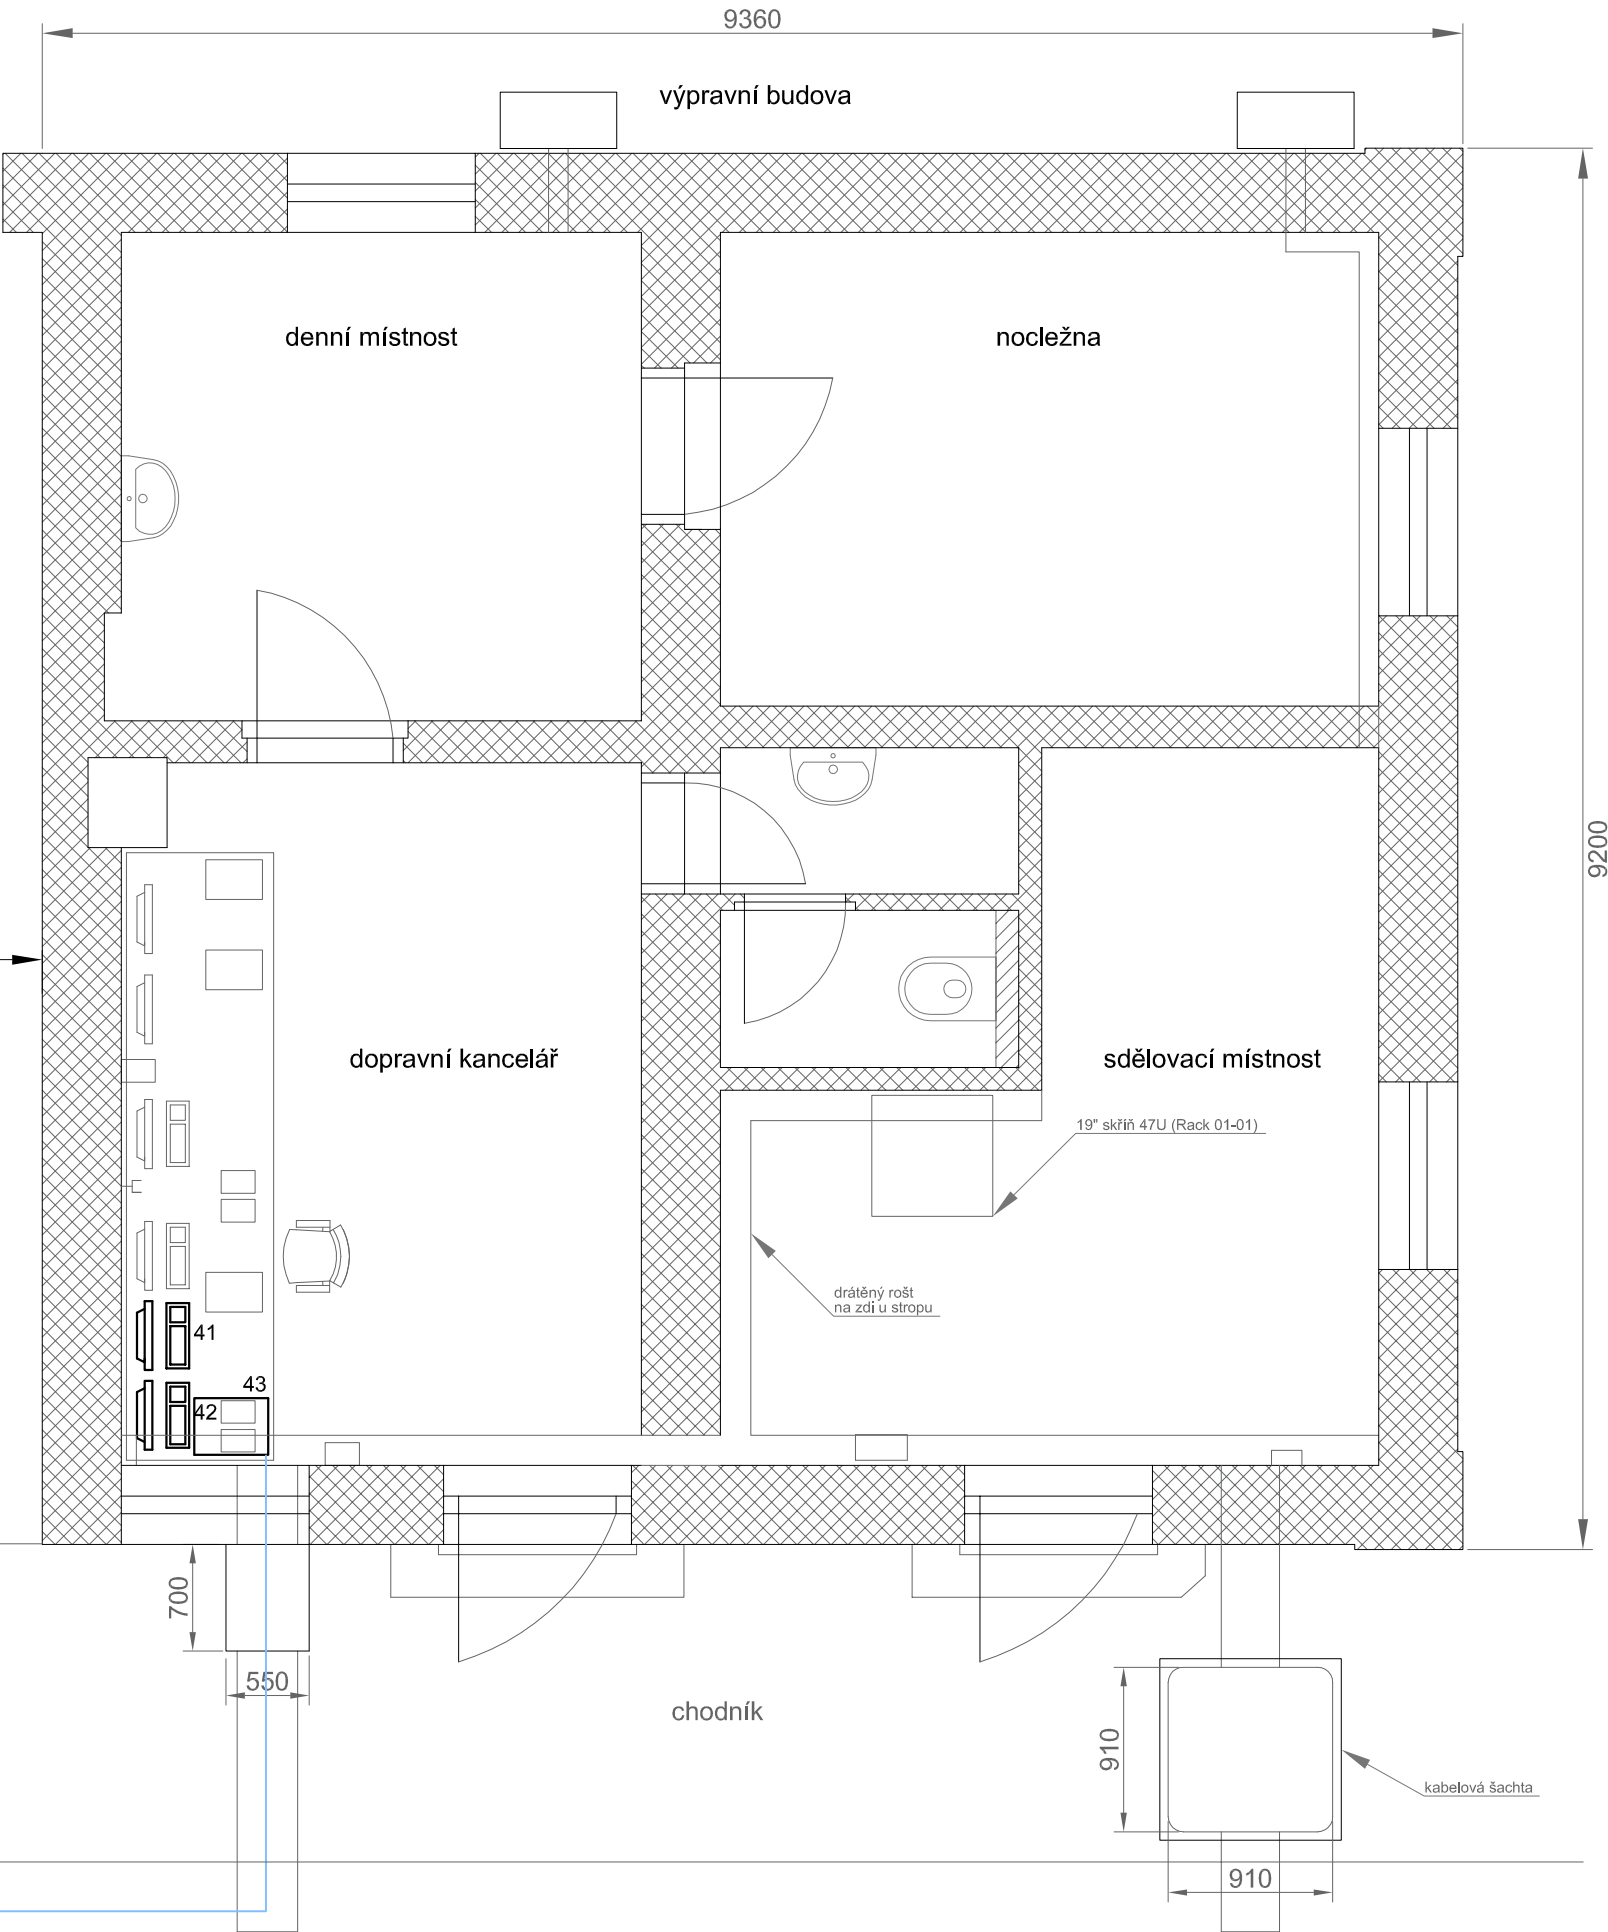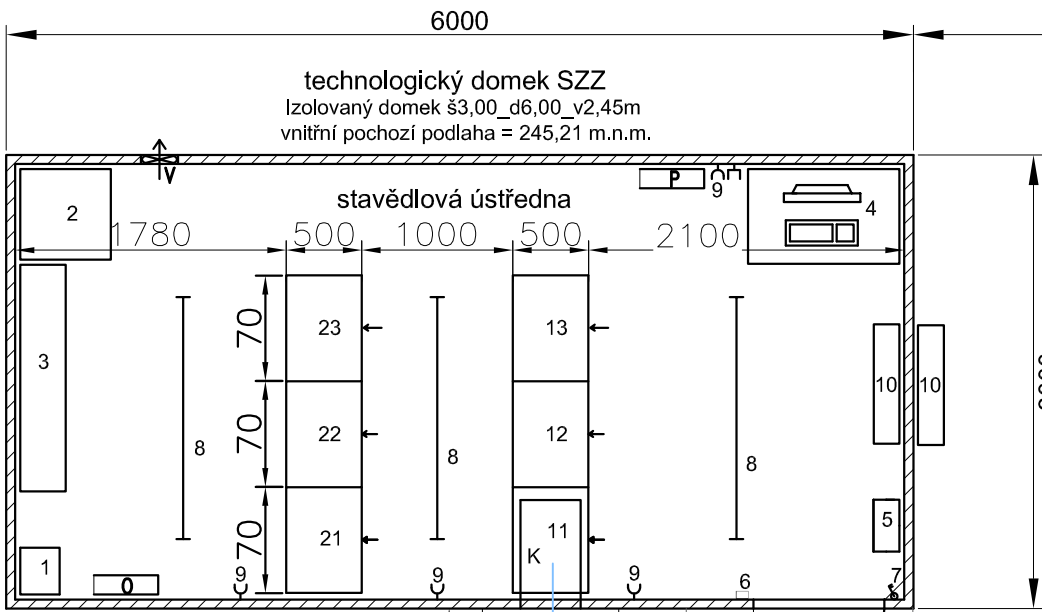

pozn.: převzato ze související stavby "Zřízení výhybny Bartoušov"

Autorizovaný projekt.	Vedoucí projektu	Technický projektant	Dokladový projektant	Projekční kancelář:	
Ing. Irena Hrnčířová	Ing. Josef Hrnčíř	Tomáš Škubal	Romana Lněničková	<b>TA</b> <b>TECHNIKA s.r.o.</b>	
Kraj: Královéhradecký		Stavební úřad: DÚ Praha		DIČ:	CZ-62618911
Objednatel:		Správa železnic, státní organizace		tel.:	378 023 411
		Stavební správa východ, Nerudova 773/1, 779 00 Olomouc		e-mail:	cta@ktatechnika.cz
Název stavby:		<b>"Rekonstrukce SZZ v žst. Kopidlno"</b>		www:	http://www.ktatechnika.cz
				ID datové schránky:	fw3g5xh
				Číslo zakázky	Z20-039
				Datum	01/2022
				Účel	DSP + PDPS
				Počet listů	4x A4
Umístění zařízení v SÚ a DK Bartoušov				Číslo výkresu	<b>0502</b>