



Nové pracoviště DOZ

Technologie	Reliéf	PAVZZ	Informační systém	Kamerový systém
DOZ Kopidlno – Bartoušov	DOZ Kopidlno – Bartoušov	DOZ Kopidlno – Bartoušov	DOZ Kopidlno – Bartoušov) není dodávkou tohoto PS	DOZ Kopidlno – Bartoušov) není dodávkou tohoto PS

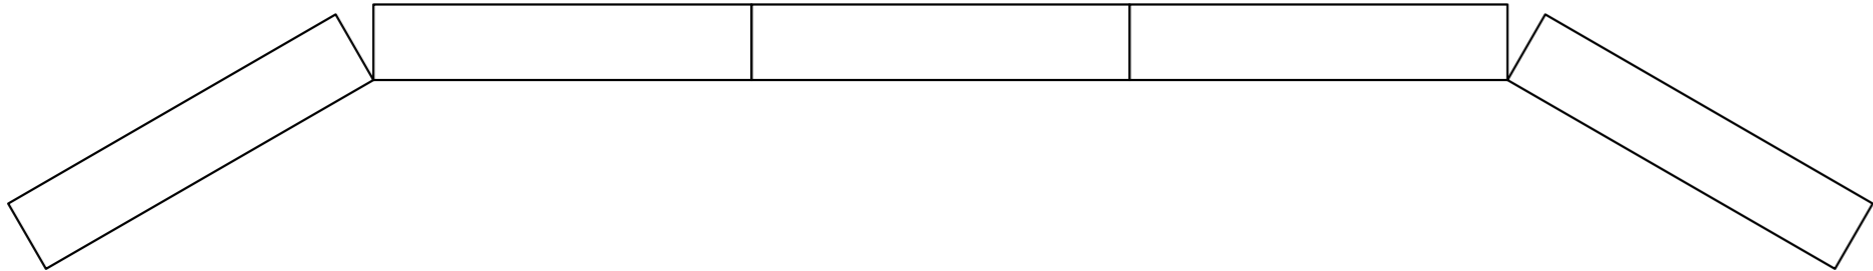

Nové záložní pracoviště


Technologie	Reliéf	PAVZZ
DOZ Kopidlno – Bartoušov	DOZ Kopidlno – Bartoušov	DOZ Kopidlno – Bartoušov

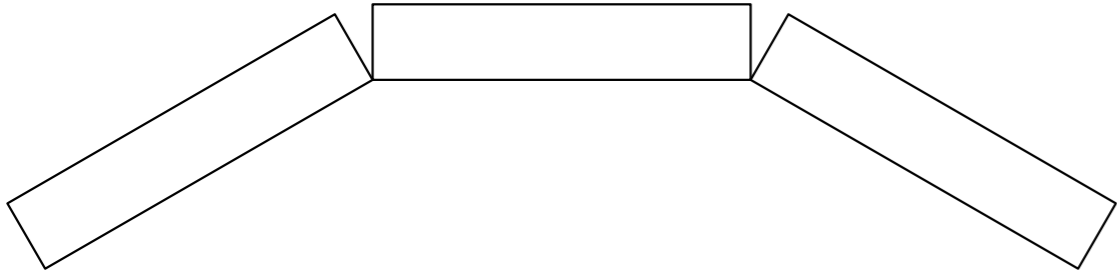

Nové pracoviště

ISOŘ	DDTS
) dodávka SŽ	DDTS Kopidlno – Bartoušov) není dodávkou tohoto PS



Autorizovaný projekt.	Vedoucí projektu	Technický projektant	Dokladový projektant	Projekční kancelář:	
Ing. Irena Hrnčířová	Ing. Josef Hrnčíř	Tomáš Škubal	Romana Lněničková	 TECHNIKA s.r.o. Klatovská 100/863, 301 00 Plzeň	
Kraj: Královéhradecký		Stavební úřad: DÚ Praha		DIČ:	CZ-62618911
Objednatel:		Správa železnic, státní organizace Stavební správa východ, Nerudova 773/1, 779 00 Olomouc		tel.:	378 023 411
Název stavby:		"Rekonstrukce SZZ v žst. Kopidlno"		e-mail:	kta@katechnika.cz
				www:	http://www.katechnika.cz
				ID datové schránky:	fw3g5xh
				Číslo zakázky	Z20-039
PS 13-01-05 Kopidlno - Bartoušov, DOZ		Pohled na monitory DOZ		Datum	01/2022
				Účel	DSP + PDPS
				Počet listů	3x A4
				Číslo výkresu	0600