



Sdělovací místnost

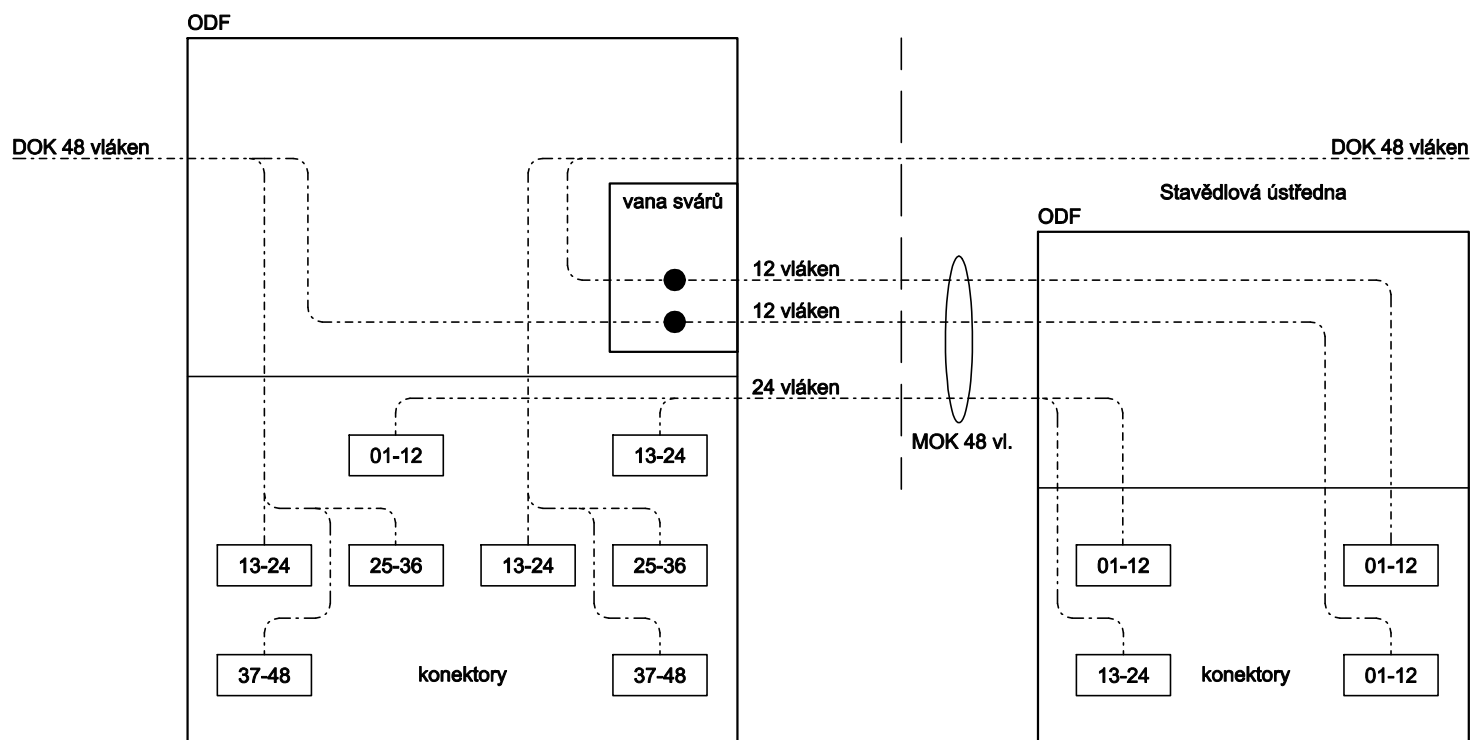

Autorizovaný projekt.	Vedoucí projektu	Technický projektant	Dokladový projektant	Projekční kancelář:	
Ing. Irena Hmčřřová	Ing. Josef Hmčřř	Ing. Ivan Nový	Romana Lněničková	 TECHNIKA s.r.o. Klatovská 863/100, 301 00 Plzeň	
Kraj: Královéhradecký		Stavební úřad: DÚ Praha		DIČ:	CZ-62618911
Objednatel:		Správa železnic, státní organizace		tel.:	378 023 411
Stavební správa východ, Nerudova 773/1, 779 00 Olomouc				e-mail:	cta@ktatechnika.cz
Název stavby:				www:	www.ktatechnika.cz
				ID datové schránky:	fw3g5xh
				Číslo zakázky	Z20-039
				Datum	01/2022
				Účel	DSP + PDPS
				Počet listů	1x A4
				Číslo výkresu	0600
"Rekonstrukce SZZ v žst. Kopidlno" PS 13-02-05 Kopidlno - Bartoušov, DOK					
Ukončení DOK 48 vl. v ŽST					