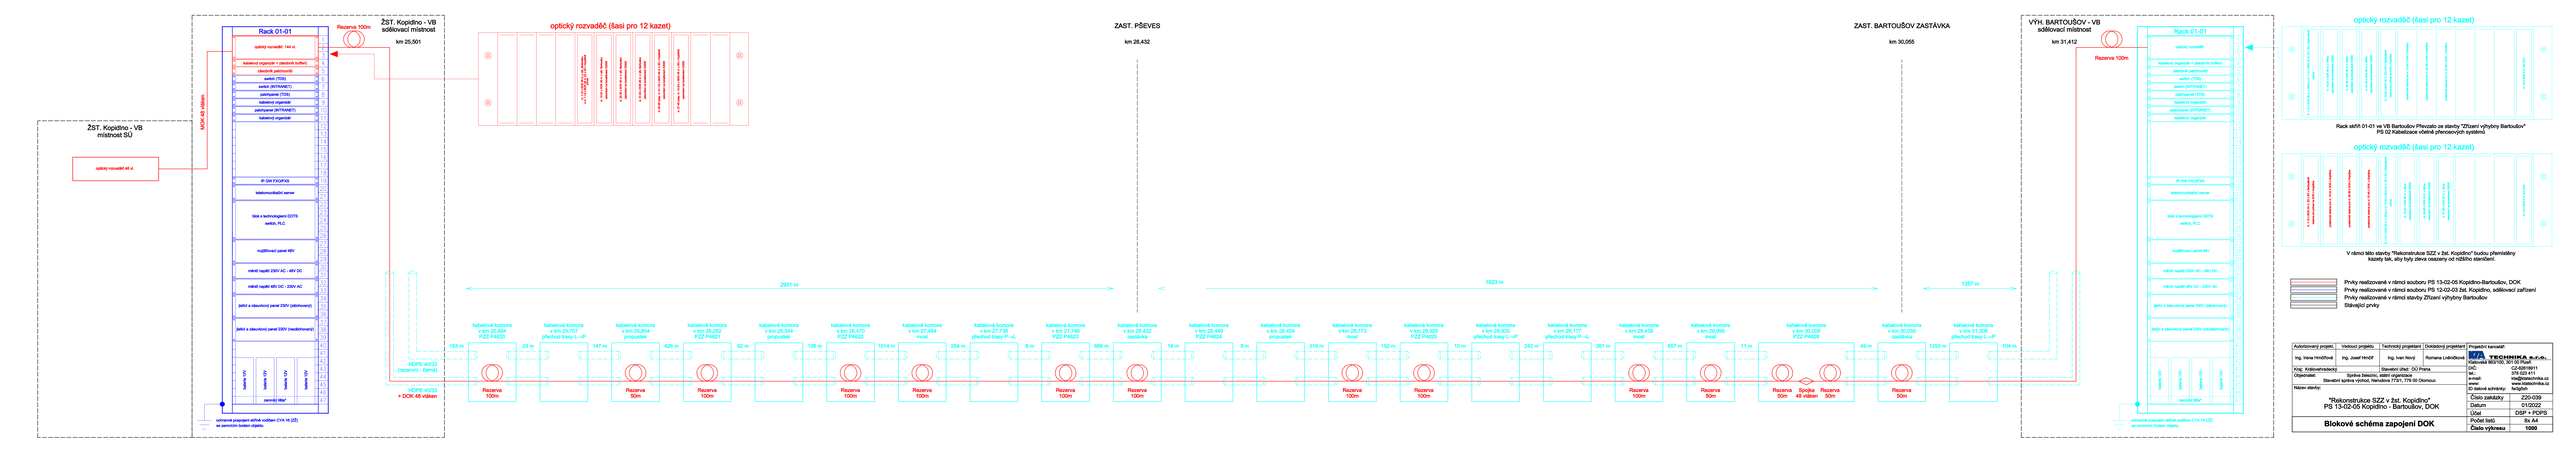
ŽST. Kopidlno - VB
sdělovací místnost
km 25,501
Rack 01-01
optický rozvaděč 144 vl.
kabelový organizér + sdružnice buffetí
zásuvkový jednotkový
switch (TOS)
switch (INTRANET)
patchpanel (TOS)
kabelový organizér
patchpanel (INTRANET)
kabelový organizér
IP GW FXO/FXS
telekomunikační server
brána technologických DOTS
switch, PLC
nouzětlovací panel 48V
měnič napětí 230V AC - 48V DC
měnič napětí 48V DC - 230V AC
jistič a stavební panel ZSV (záložní)
jistič a stavební panel ZSV (nezálložní)
baterie 12V
baterie 12V
baterie 12V
baterie 12V
zemnící lišta*
Rezerva 100m
MOK 48 vláken
ŽST. Kopidlno - VB
místnost SÚ
optický rozvaděč 48 vl.
uzemnění pospojení světlé vodičem CYA 16 (ZŽ)
se zemnícím bodem objektu
optický rozvaděč (šasi pro 12 kazet)
HDPE 40/33
(trasování - šachta)
HDPE 40/33
+ DOK 48 vláken
2931 m
1623 m
1357 m
kabelová komora
v km 25,694
PZZ P4620
183 m
kabelová komora
v km 25,707
přechod trasy L→P
23 m
kabelová komora
v km 25,854
propustek
147 m
kabelová komora
v km 26,282
PZZ P4621
428 m
kabelová komora
v km 26,344
propustek
62 m
kabelová komora
v km 26,470
PZZ P4622
126 m
kabelová komora
v km 27,484
most
1014 m
kabelová komora
v km 27,738
přechod trasy P→L
254 m
kabelová komora
v km 27,746
PZZ P4623
8 m
kabelová komora
v km 28,432
zastávka
686 m
kabelová komora
v km 28,446
PZZ P4624
14 m
kabelová komora
v km 28,454
propustek
8 m
kabelová komora
v km 28,625
PZZ P4625
319 m
kabelová komora
v km 28,777
přechod trasy L→P
152 m
kabelová komora
v km 28,920
PZZ P4626
10 m
kabelová komora
v km 29,162
přechod trasy L→P
242 m
kabelová komora
v km 29,439
most
277 m
kabelová komora
v km 29,996
most
557 m
kabelová komora
v km 30,007
most
11 m
kabelová komora
v km 30,056
zastávka
49 m
kabelová komora
v km 31,309
přechod trasy L→P
1253 m
kabelová komora
v km 31,413
přechod trasy L→P
104 m
Rezerva
100m
Rezerva
50m
Rezerva
100m
Rezerva
100m
Rezerva
100m
Rezerva
100m
Rezerva
100m
Rezerva
100m
Rezerva
100m
Rezerva
100m
Rezerva
50m
Rezerva
50m
Spojka
48 vláken
Rezerva
50m
Rezerva
50m
ŽST. PŠEVES
km 28,432
ZAST. BARTOUŠOV ZASTÁVKA
km 30,055
VÝH. BARTOUŠOV - VB
sdělovací místnost
km 31,412
Rezerva 100m
Rack 01-01
optický rozvaděč
kabelový organizér + sdružnice buffetí
zásuvkový jednotkový
switch (TOS)
switch (INTRANET)
patchpanel (TOS)
kabelový organizér
patchpanel (INTRANET)
kabelový organizér
IP GW FXO/FXS
telekomunikační server
brána technologických DOTS
switch, PLC
nouzětlovací panel 48V
měnič napětí 230V AC - 48V DC
měnič napětí 48V DC - 230V AC
jistič a stavební panel ZSV (záložní)
jistič a stavební panel ZSV (nezálložní)
baterie 12V
baterie 12V
baterie 12V
baterie 12V
zemnící lišta*
uzemnění pospojení světlé vodičem CYA 16 (ZŽ)
se zemnícím bodem objektu
optický rozvaděč (šasi pro 12 kazet)
Rack skříň 01-01 ve VB Bartoušov Převzato ze stavby "Zřízení výhybny Bartoušov"
PS 02 Kabelizace včetně přenosových systémů
optický rozvaděč (šasi pro 12 kazet)
V rámci této stavby "Rekonstrukce SZZ v žst. Kopidlno" budou přemístěny
kazety tak, aby byly okena osazeny od nižšího stanění.
Prvky realizované v rámci souboru PS 13-02-05 Kopidlno-Bartoušov, DOK
Prvky realizované v rámci souboru PS 13-02-03 žst. Kopidlno, sdělovací zařízení
Prvky realizované v rámci stavby Zřízení výhybny Bartoušov
Stávající prvky
Autorizovaný projekt.
Ing. Irena Hrnčířová
Kraj: Královéhradecký
Objednatel: Správa železnic, státní organizace
Stavební správa východ, Nerudova 773/1, 779 00 Olomouc
Název stavby:
"Rekonstrukce SZZ v žst. Kopidlno"
PS 13-02-05 Kopidlno - Bartoušov, DOK
Bloková schéma zapojení DOK
Vedoucí projektu
Ing. Josef Hrnčíř
Technický projektant
Ing. Ivan Nový
Dokladový projektant
Romana Lidmilová
Projektční kancelář:
TECHNIKA a.s.
Kollárova 953/10C, 301 00 Plzeň
IČ: CZ-63618911
tel.: 378 223 411
e-mail: info@technika.cz
web: www.technika.cz
ID datové schránky: 4u5gtuh
Číslo zakázky: Z20-039
Datum: 01/2022
Účel: DSP + PDPS
Počet listů: 8x A4
Číslo výkresu: 1000