




VZOROVÝ PŘÍČNÝ ŘEZ VSAKOVACÍ JÍMKOU SE STŘEDNĚ PROPUSTNÝM PODLOŽÍM

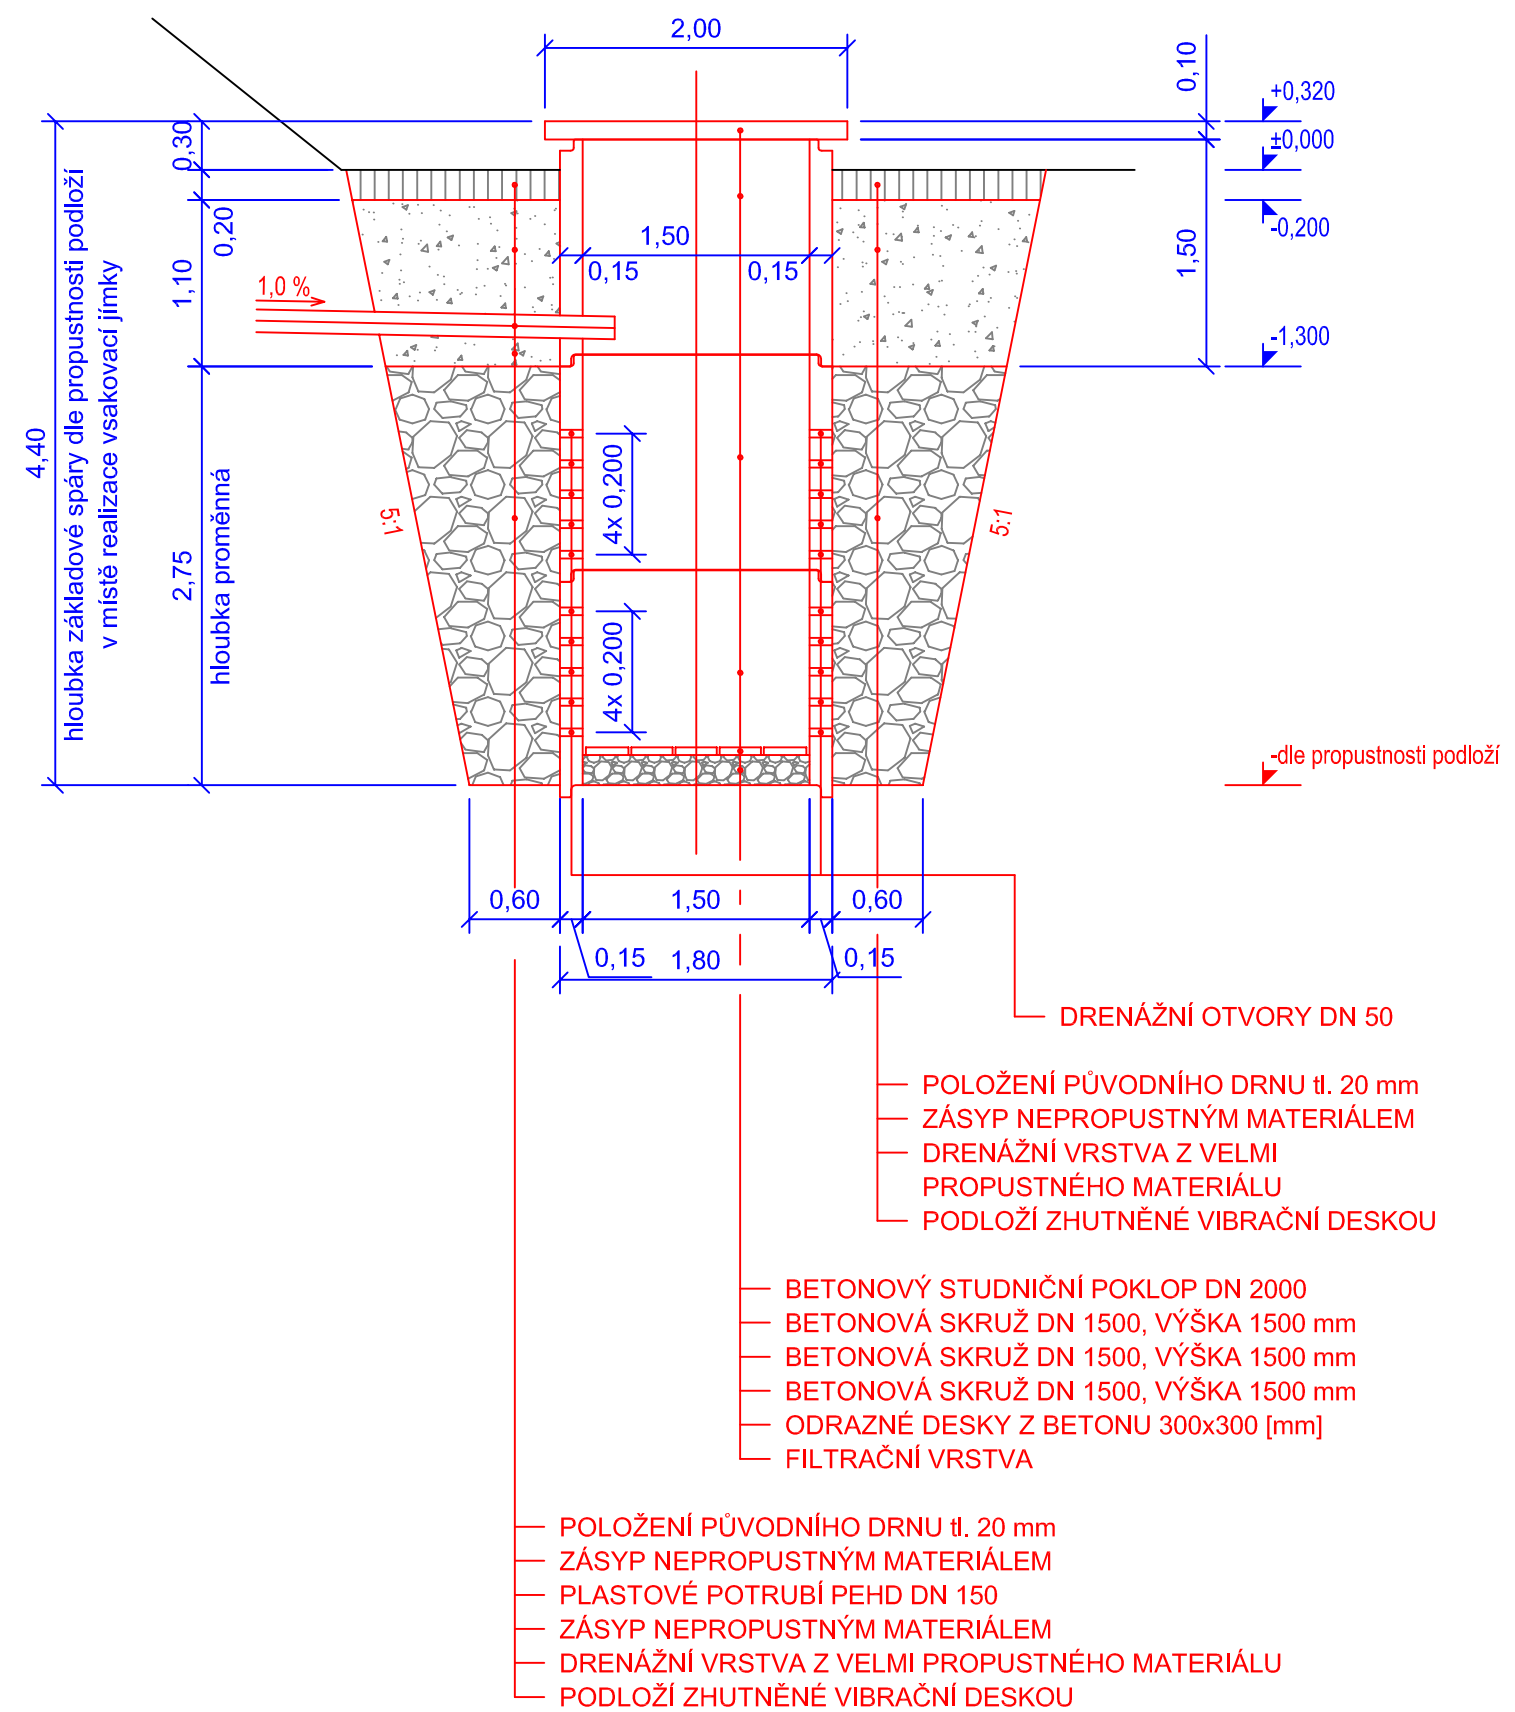

VZOROVÝ PŘÍČNÝ ŘEZ TRATIVODEM
V MÍSTĚ OTEVŘENÉHO KOLEJOVÉHO LOŽE

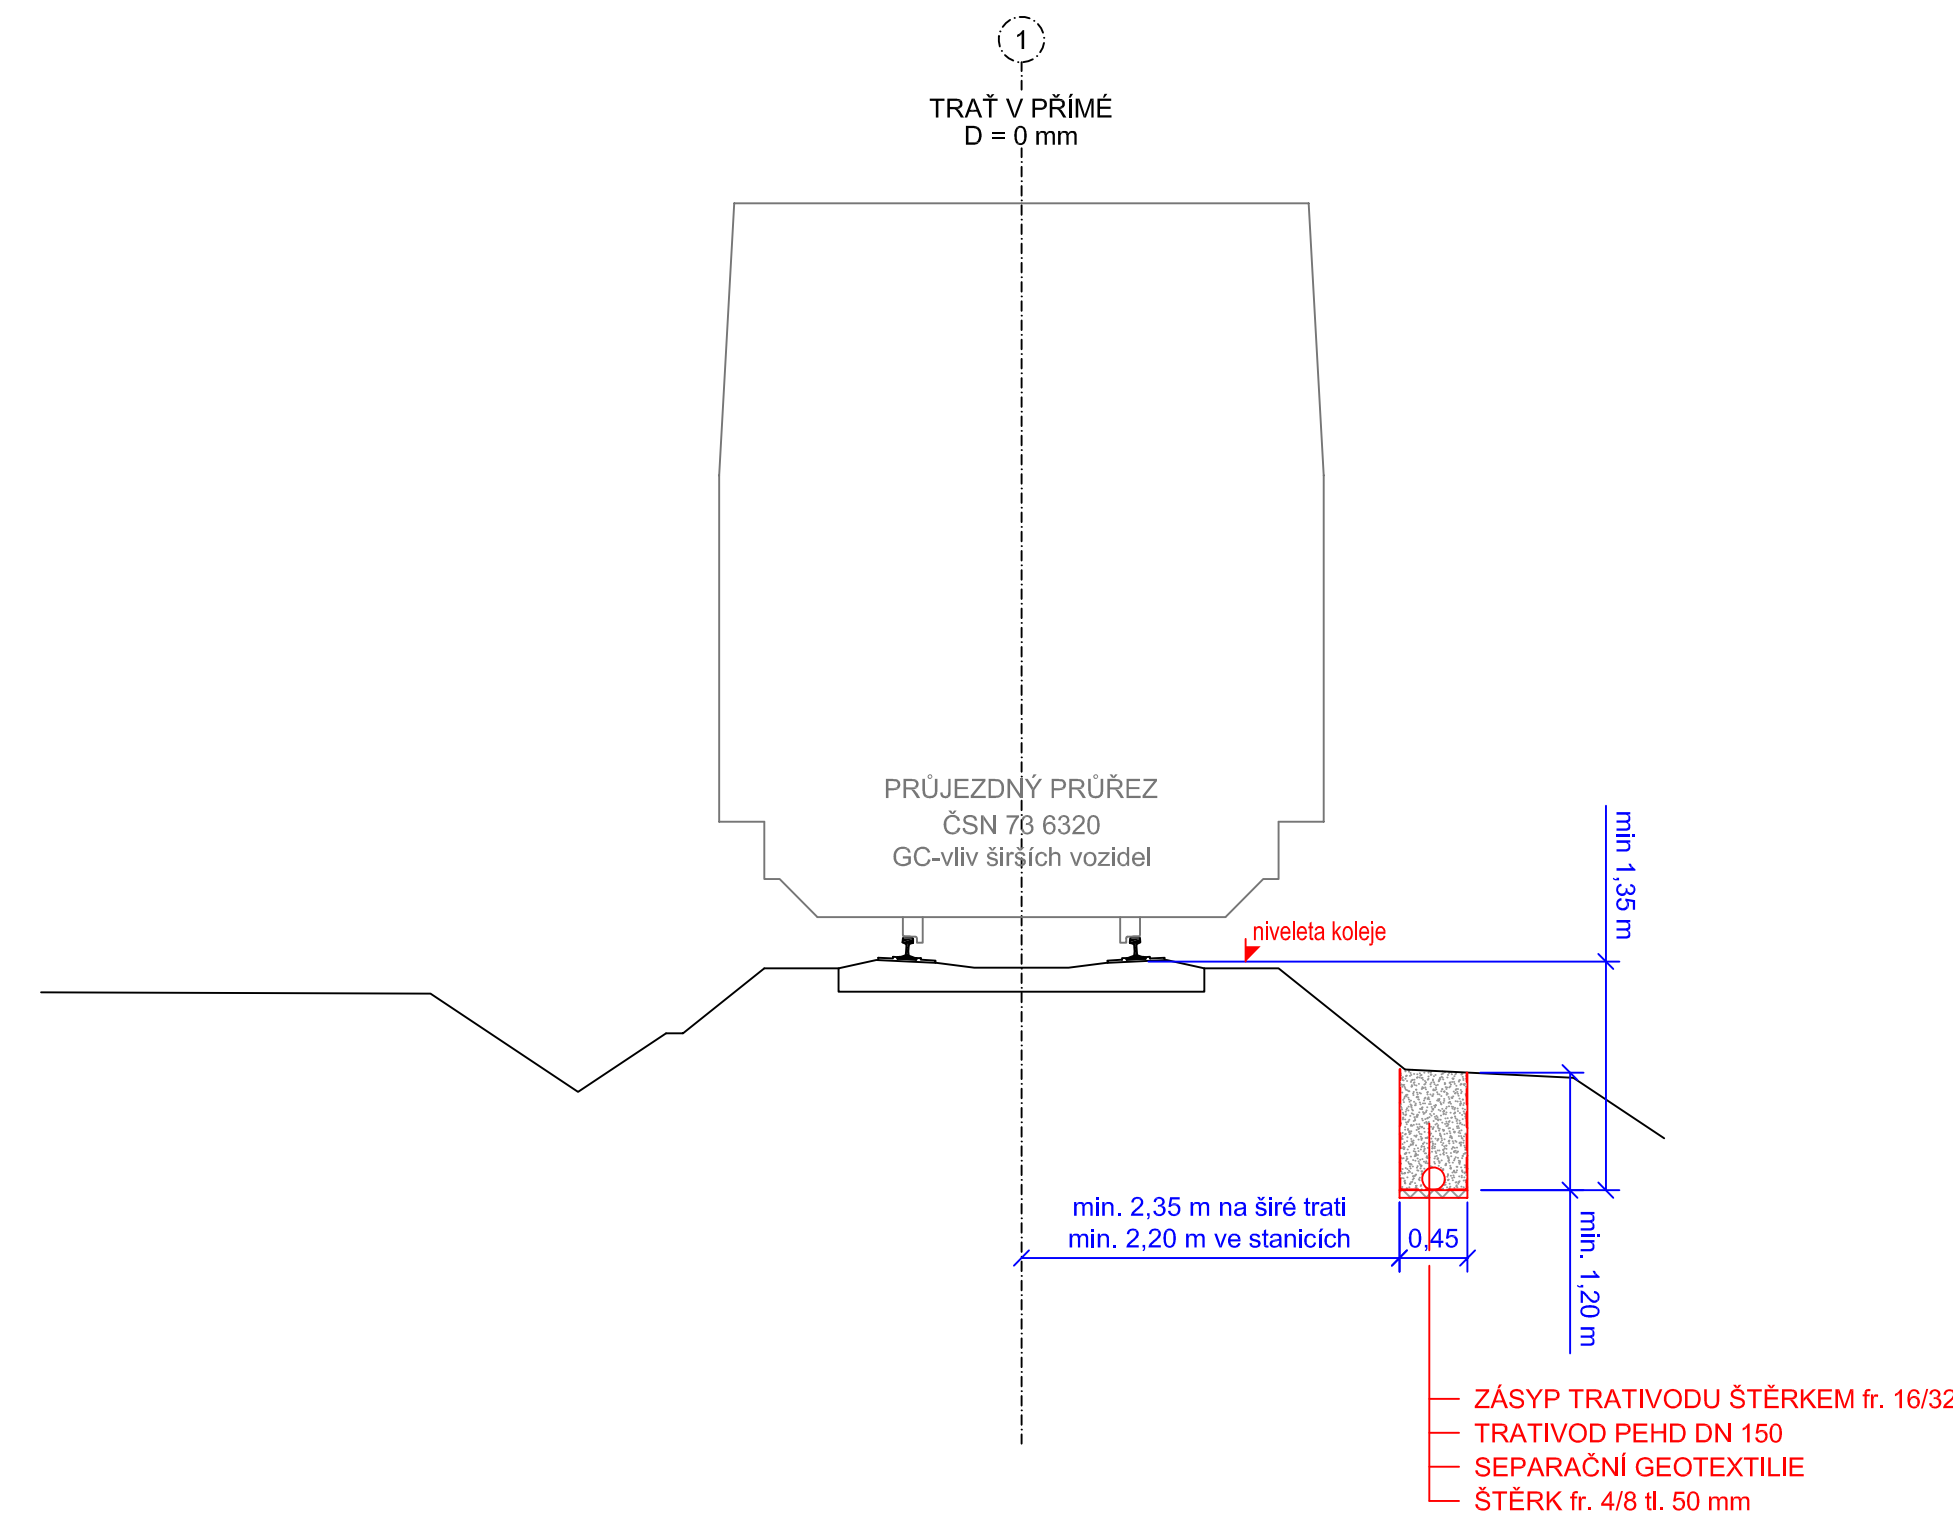

VZOROVÝ PŘÍČNÝ ŘEZ TRATIVODEM
V MÍSTĚ UZAVŘENÉHO KOLEJOVÉHO LOŽE

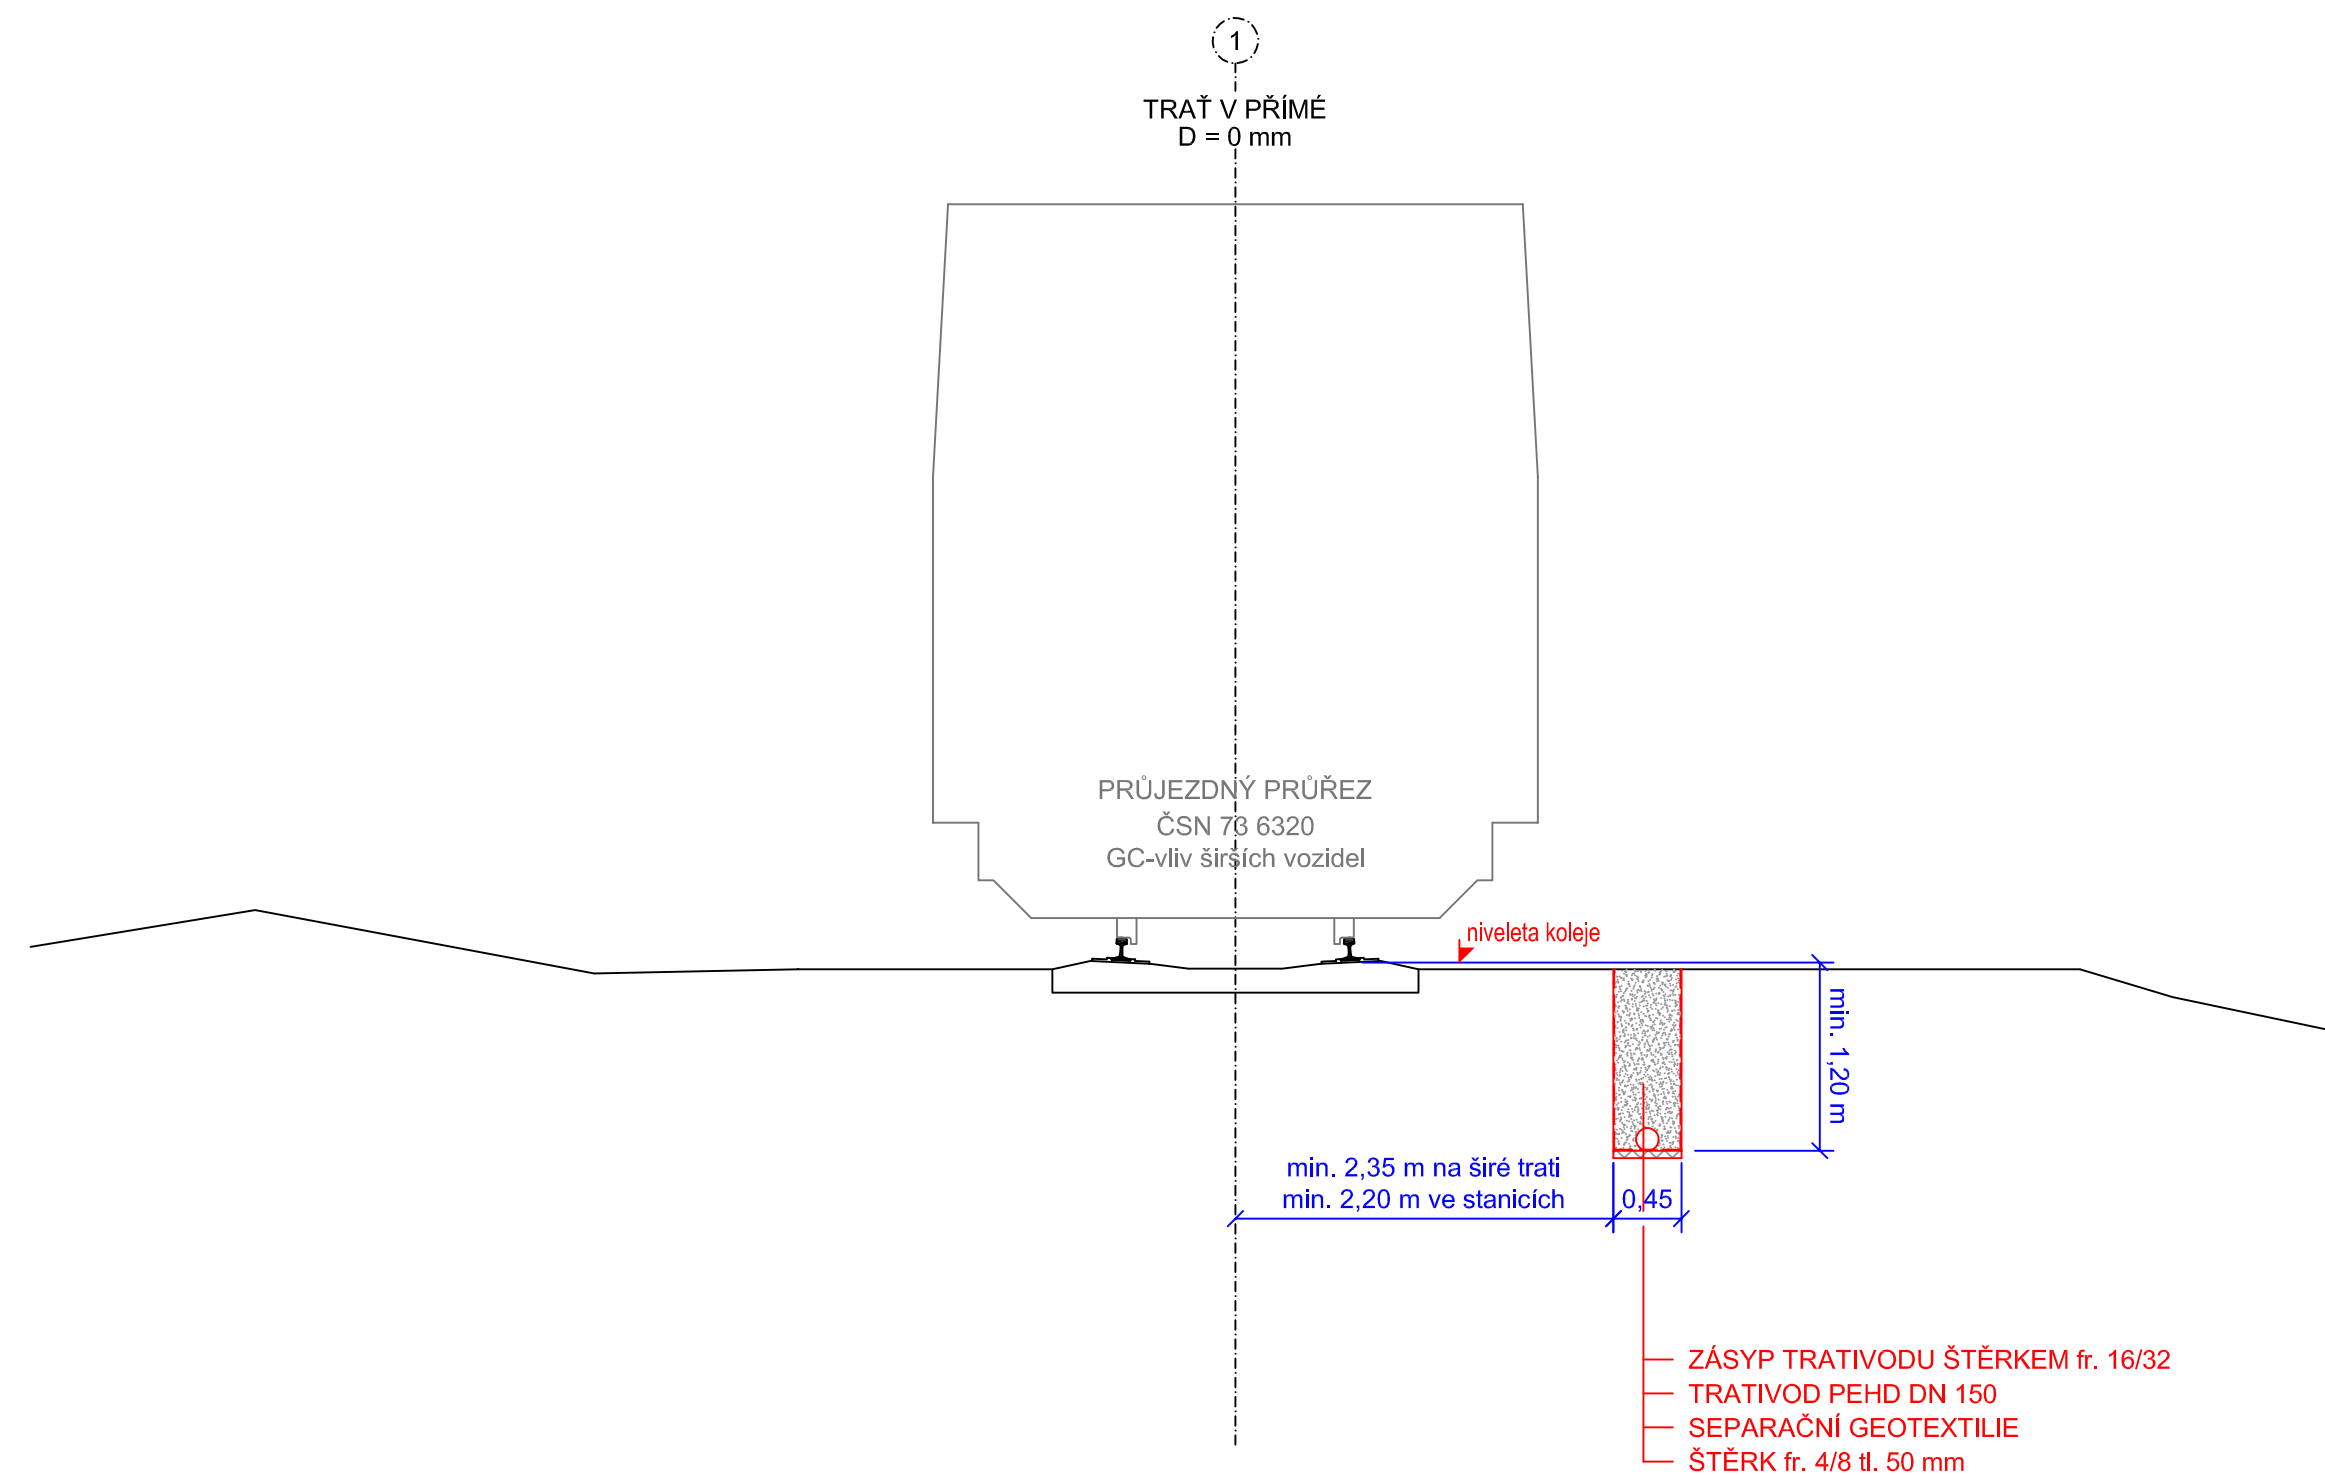

Autorizovaný projekt.	Vedoucí projektu	Technický projektant	Dokladový projektant	Projekční kancelář:
Ing. Irena Hrnčířová	Ing. Josef Hrnčíř	Bc. Vladimír Nový	Romana Lněničková	KTATECHNIKA s.r.o. Klatovská 100/863, 301 00 Pízeň DIČ:CZ-62618911 tel.: 378 023 411 e-mail: kta@ktatechnika.cz www: http://www.ktatechnika.cz ID datové schránky: fw3g5xh
Kraj: Královéhradecký	Stavební úřad: DÚ Praha	Číslo zakázky		
Objednatel: Správa železnic, státní organizace				Z20-039
Stavební správa východ, Nerudova 773/1, 779 00 Olomouc				Datum
Název stavby: SO 12-74-01 žst. Kopidlno, EOV				01/2022
Účel				DSP + PDPS
Odvodnění výhybky č.1 + č.2 - příčné řezy - M 1:50				Počet listů
				6x A4
				Číslo výkresu
				0009