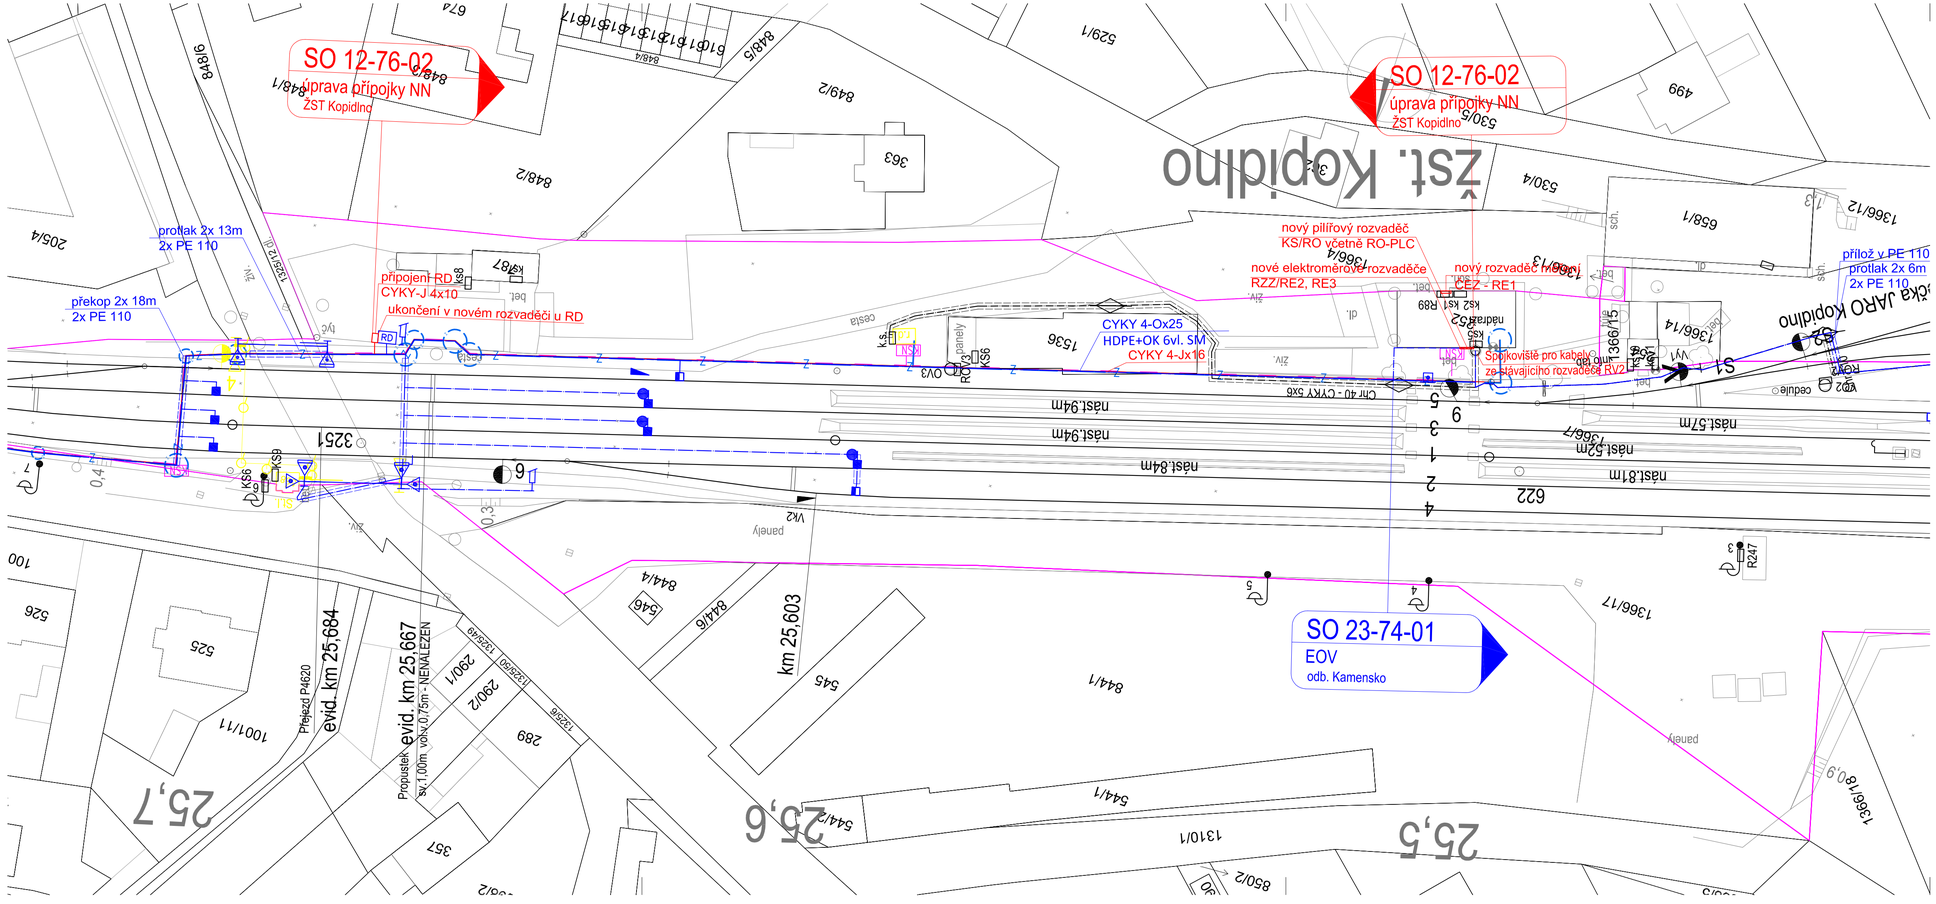

LEGENDA:

- nový stav v rámci tohoto SO
- společná trasa s navazující stavbou
- stávající stav
- rušený stav
- hranice drážního pozemku

Autorizovaný projekt.	Vedoucí projektu	Technický projektant	Dokladový projektant	Projekční kancelář:
Ing. Irena Hrnčířová	Ing. Josef Hrnčíř	Ing. Ivan Nový	Romana Lněničková	TECHNIKA s.r.o.
Kraj: Královéhradecký		Stavební úřad: DÚ Praha		Klatovská 100/863, 301 00 Plzeň
Objednatel: Správa železnic, státní organizace Stavební správa východ, Nerudova 773/1, 779 00 Olomouc				DIČ:CZ-62618911 tel.:378 023 411 e-mail: kta@ktatechnika.cz www:http://www.ktatechnika.cz ID datové schránky:fw3g5xh
Název stavby: **"Rekonstrukce SZZ v žst. Kopidlno"** **SO 12-76-02 žst. Kopidlno, úprava přípojky NN**				Číslo zakázky: Z20-039
				Datum: 01/2022
				Účel: DSP + PDPS
Polohopisný výkres - M 1:500				Počet listů: 4x A4
				Číslo výkresu: 0003