

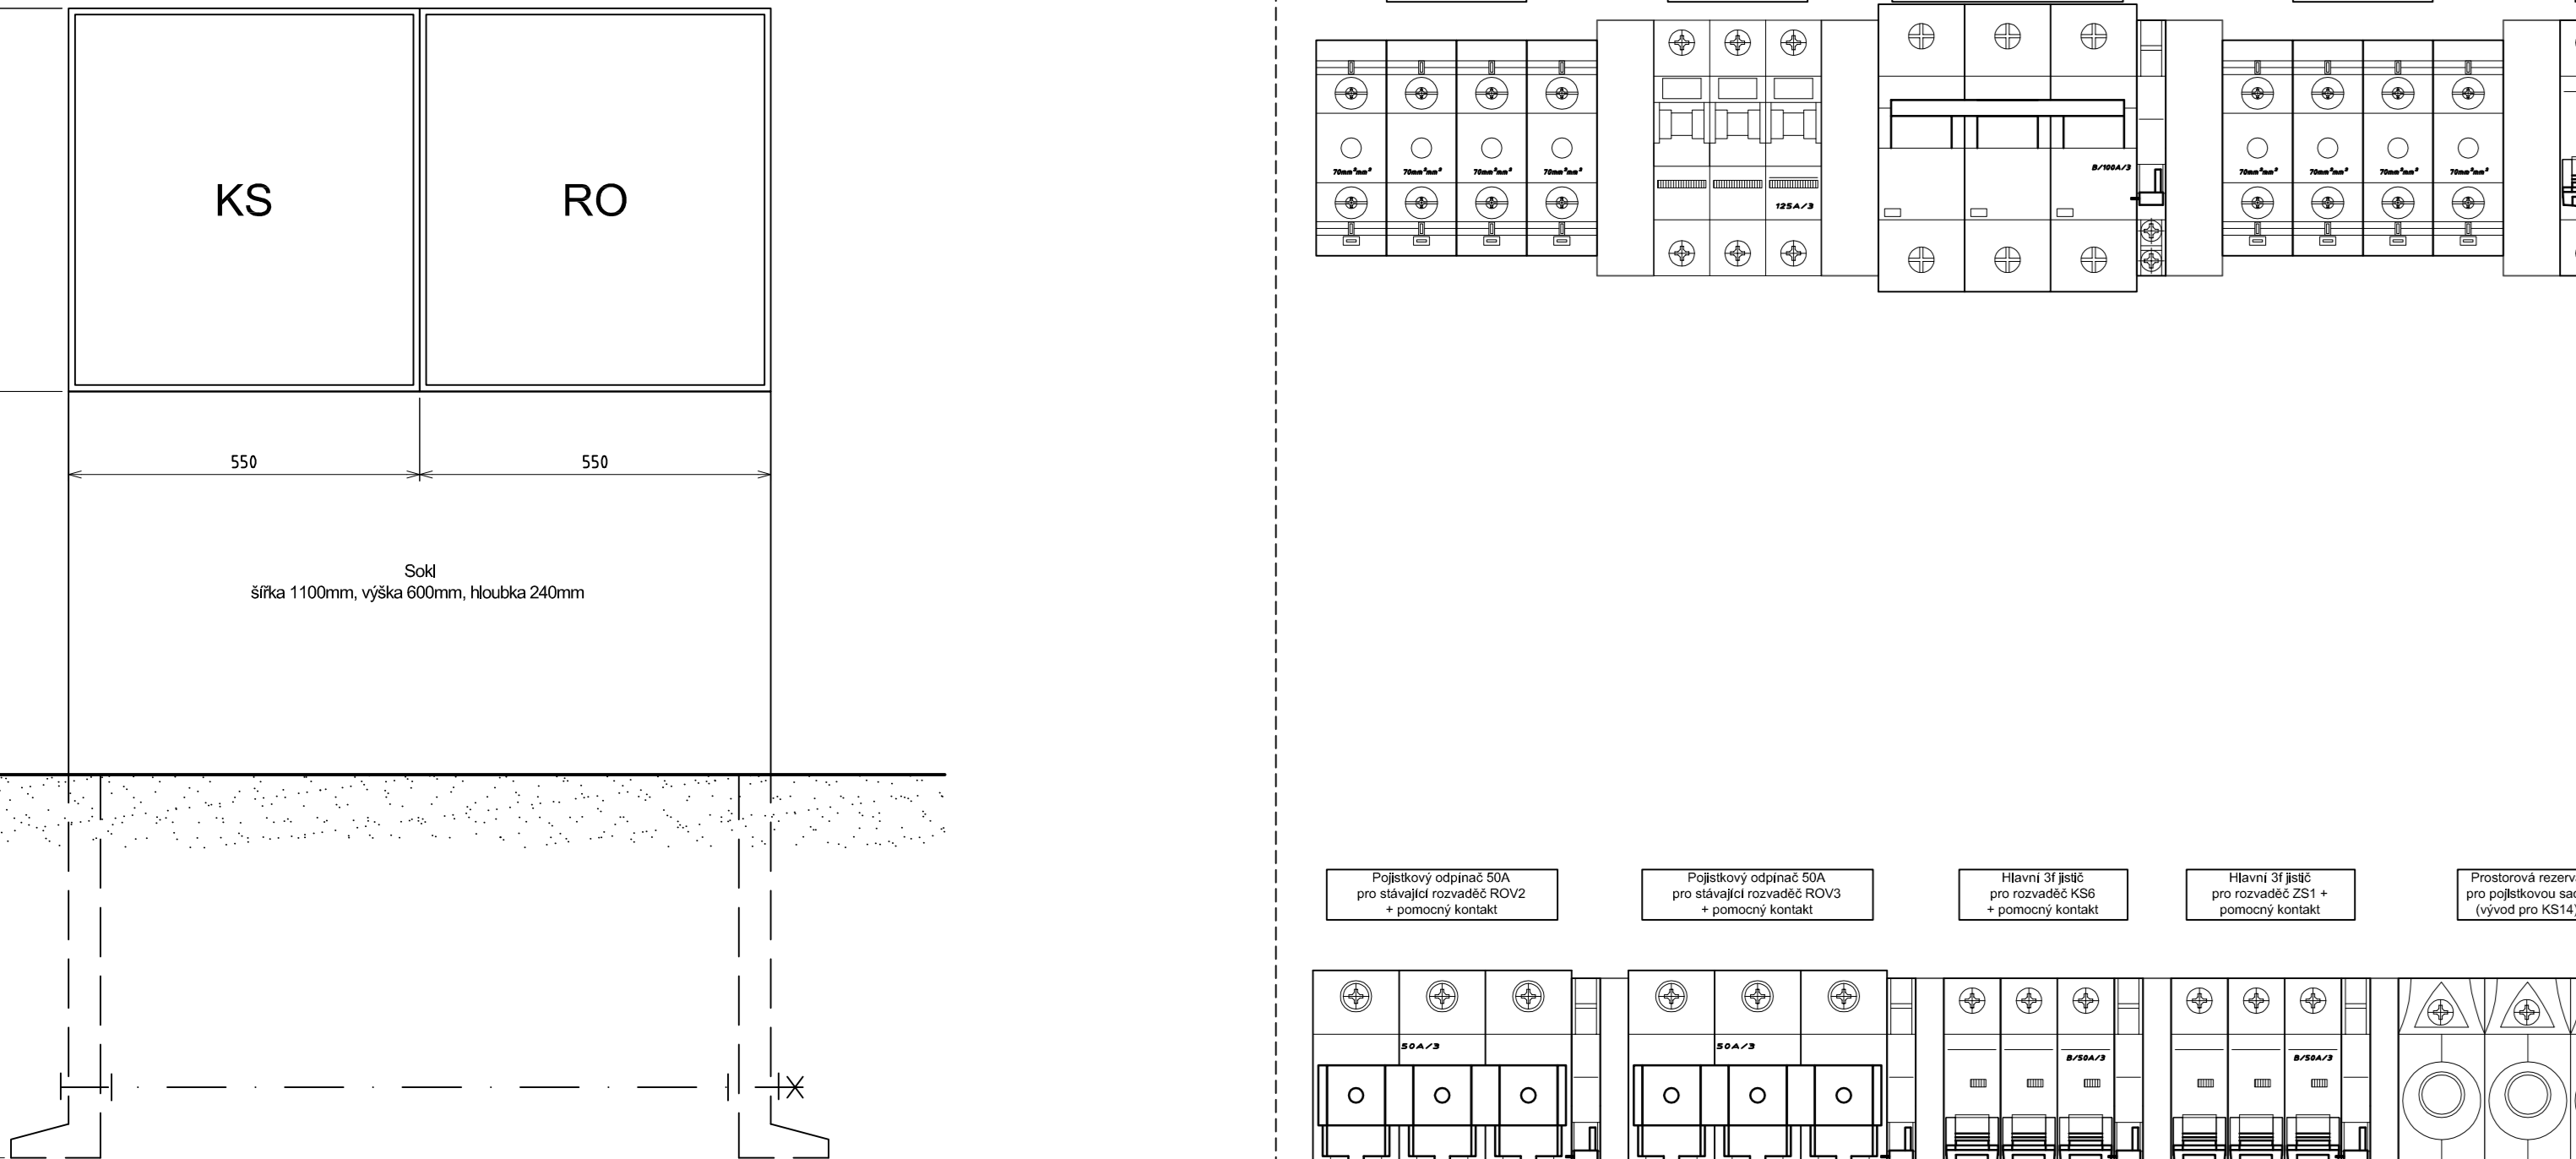


Nový rozvaděč pro venkovní osvětlení + ostatní


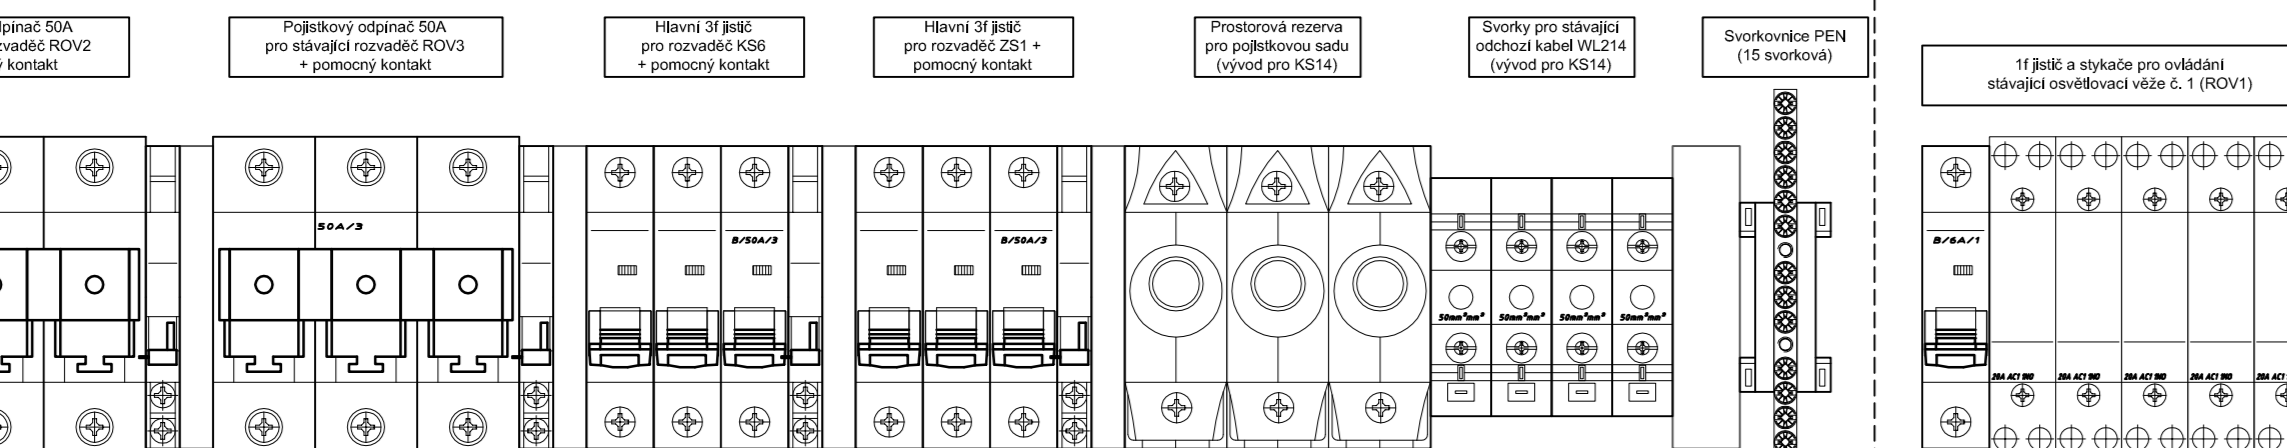


LEGENDA
KS/RO Rozvaděč pro venkovní osvětlení + ostatní



KS

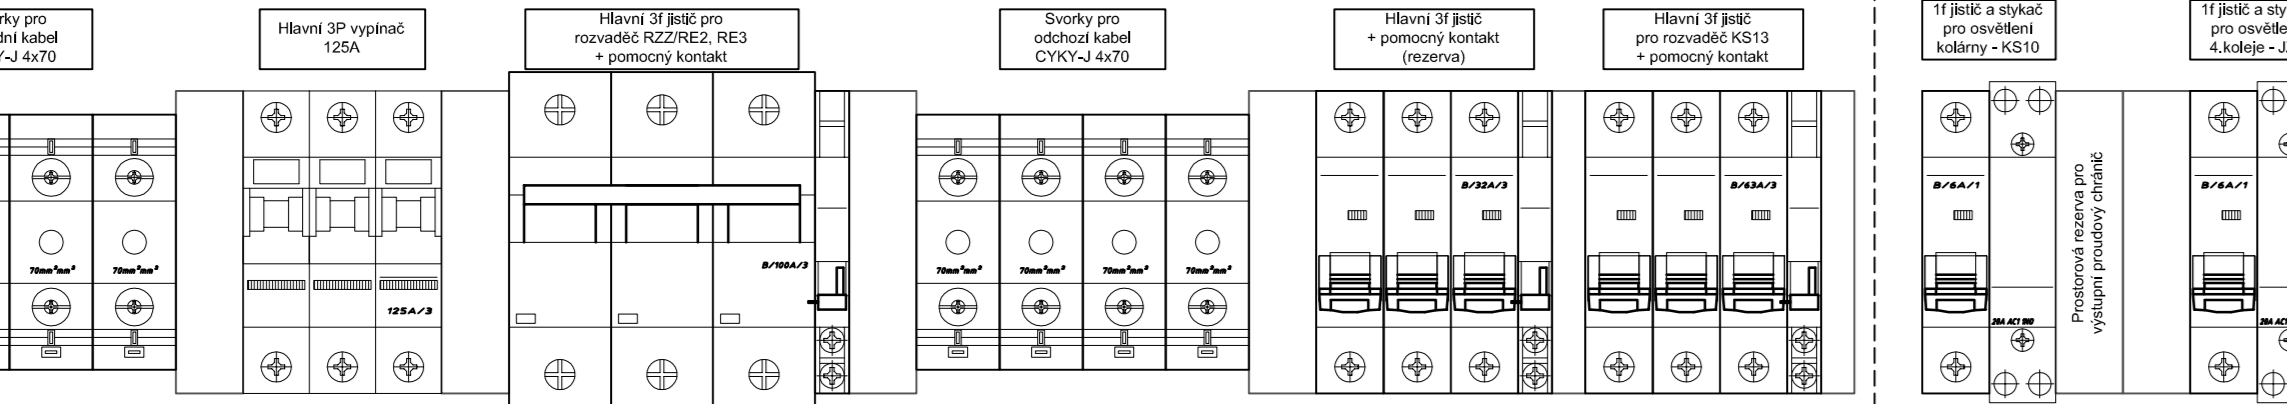



RO

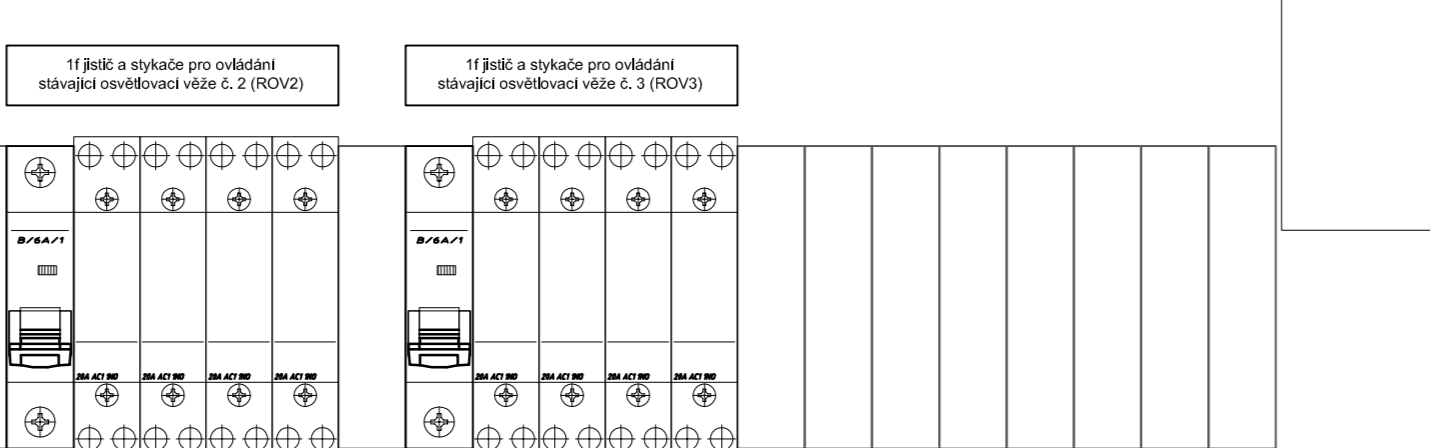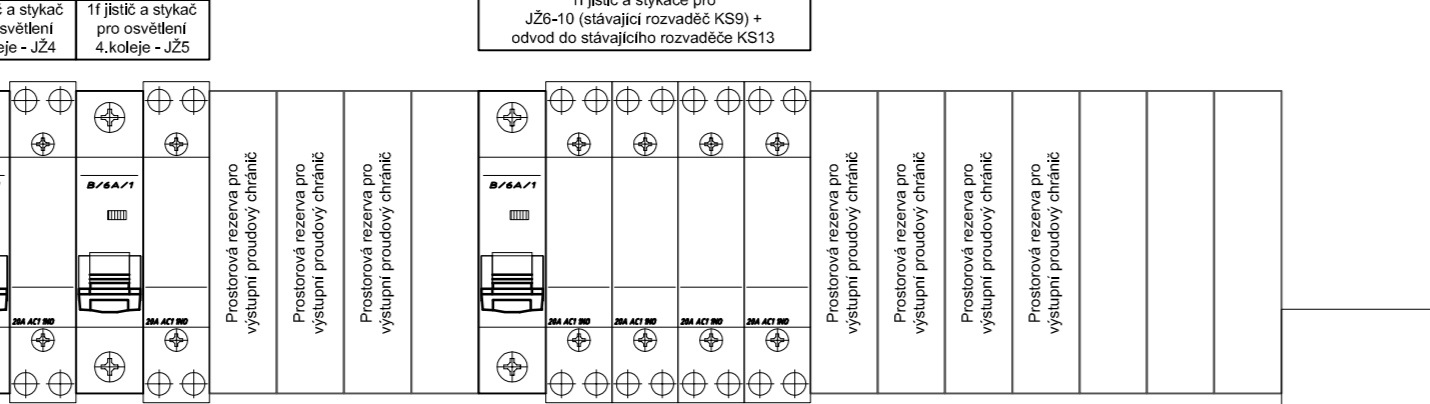

KS

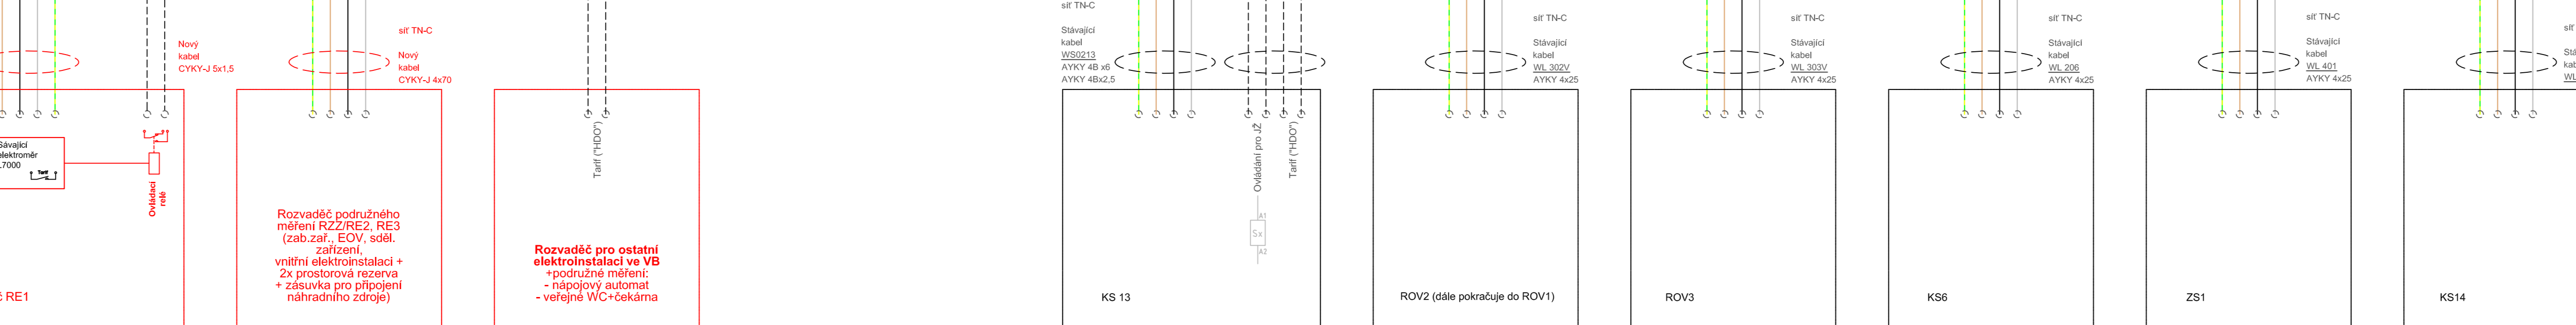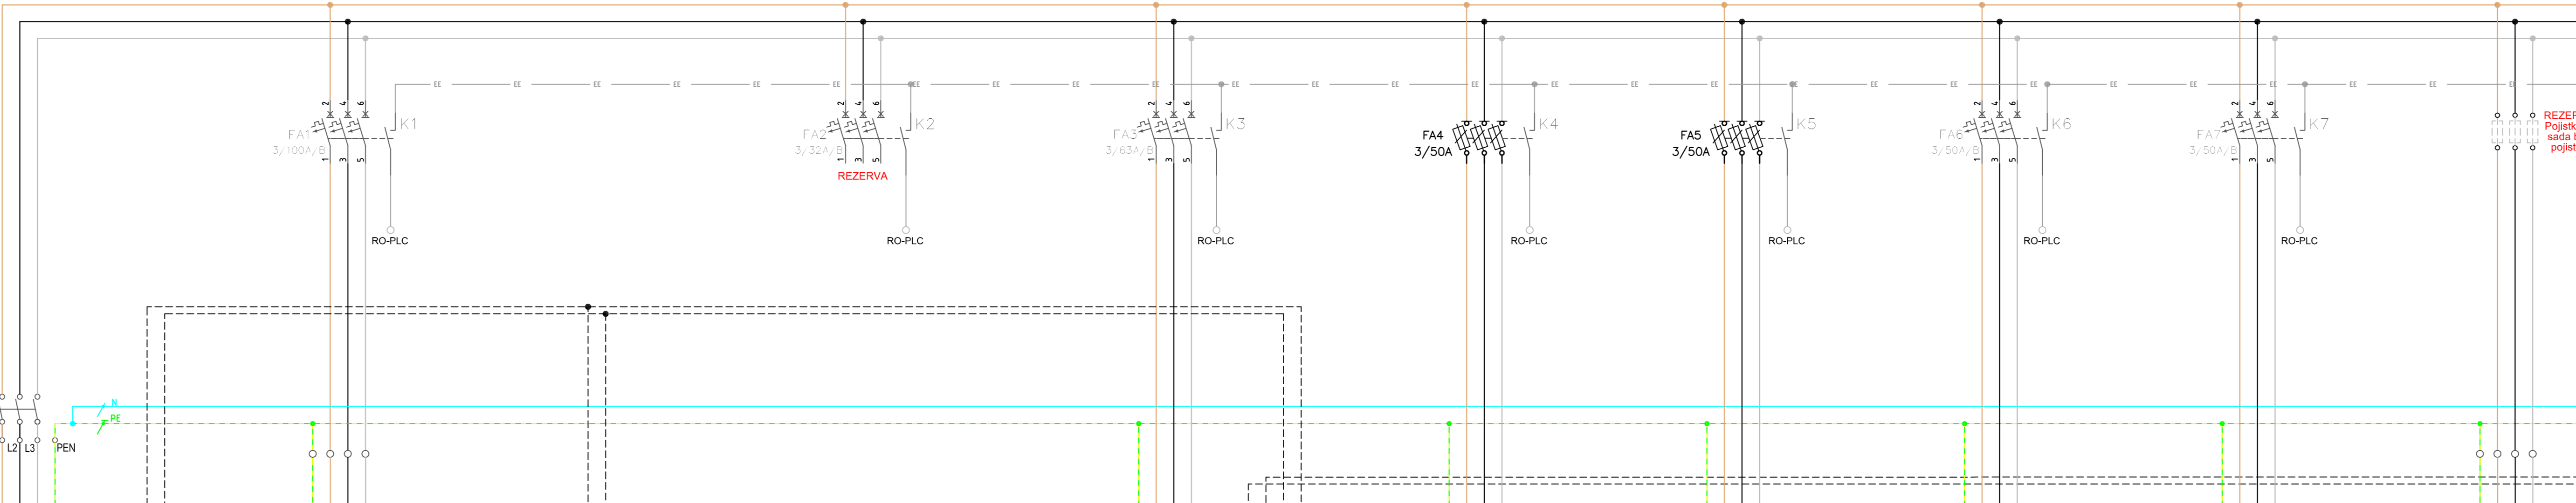

RO

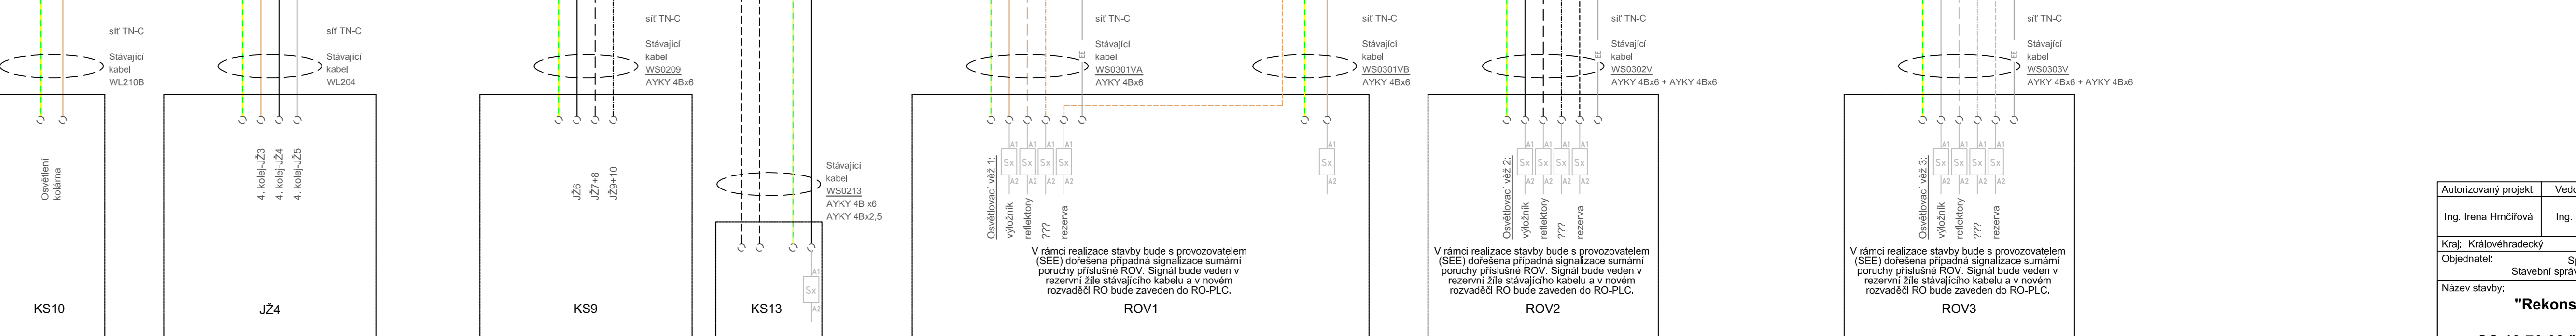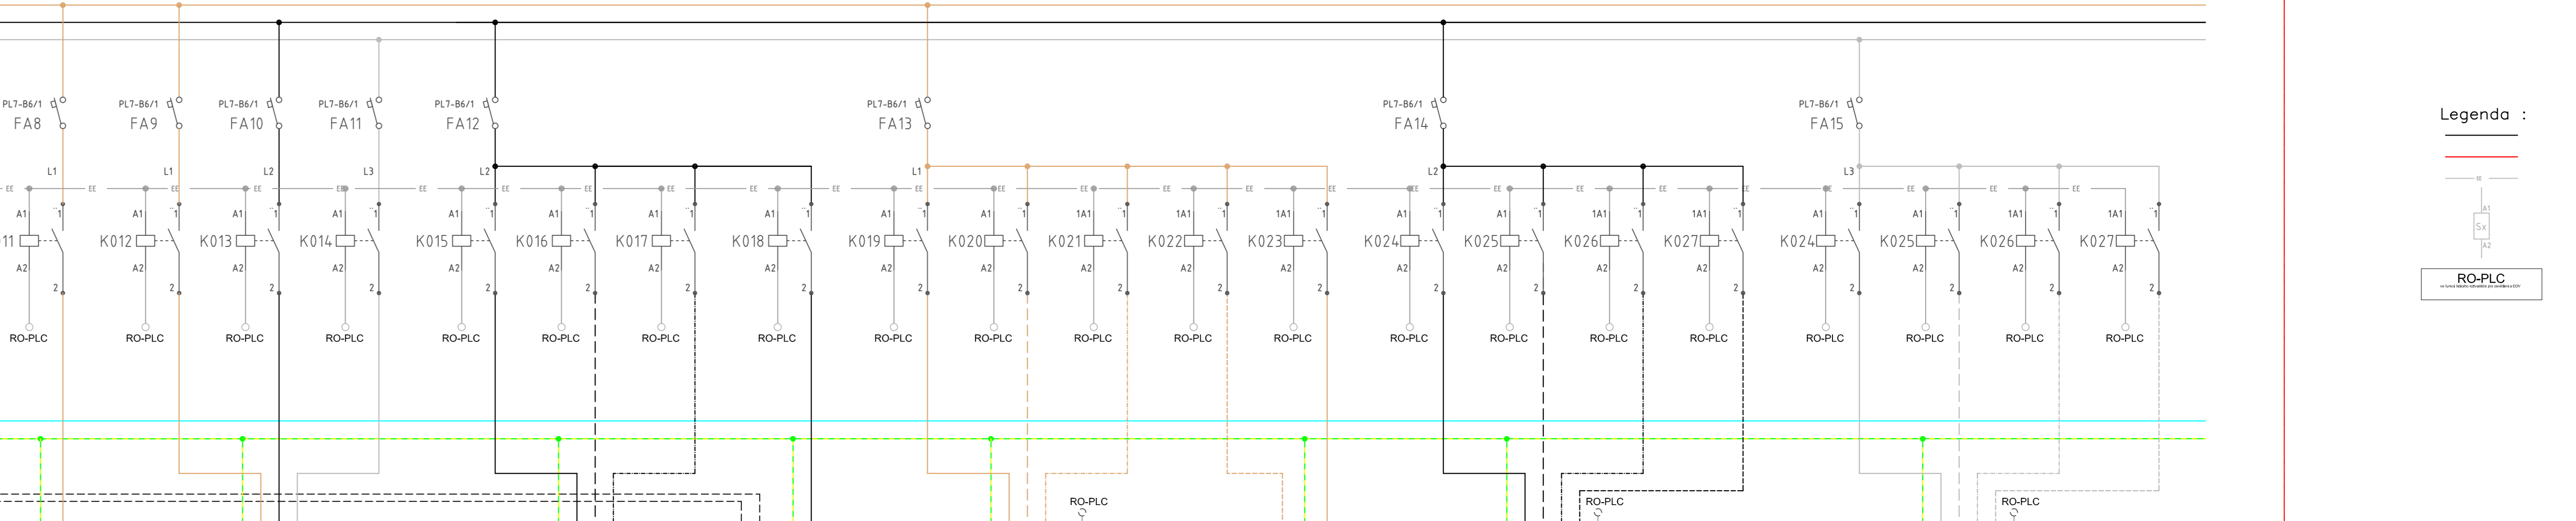

Legenda :

- rozvaděč - stávající stav
- rozvaděč - nový stav
- 24V DC
- stávající stykač
- RO-PLC - rozvaděčový systém dle systému dovate.
- RO-PLC - rozvaděčový systém dle systému dovate.
- Monitoring a poskytování dat budou dle TS 2/2008 v platném znění.
- Rozpočtové zahrnutí v rámci SO 12-74-01 žst. Kópilčno, EOV.

Autorizovaný projekt:		Vedoucí projektu:		Technický projektant:		Dokladový projektant:		Projektová kancelář:	
Ing. Irena Hrnčířová		Ing. Josef Hrnčíř		Ing. Ivan Nový		Romana Lenčíková		Katedra 100063, 301 00 Písek	
Kraj: Středočeský		Stavěbní úřad: DU Praha						DIČ: CZ-62618911	
Objednatel:		Správa železnic, státní organizace		Stavěbní správa vřchov, Nendova 773/1, 779 00 Olomouc				tel.: 376 023 411	
Název stavby:		"Rekonstrukce SZZ v žst. Kópilčno"						e-mail: kate@tehnika.cz	
		SO 12-76-02 žst. Kópilčno, úprava přípojky NN						www: http://www.katehnika.cz	
		Zapojení rozvaděče KS/RO - venkovní osvětlení + ostatní						ID datové schránky: fw3p5h	
								Číslo zakázky	
								220-039	
								Datum	
								01/2022	
								Účel	
								DSP + POPS	
								Počet listů	
								12/4	
								Číslo výkresu	
								0009	