Pševes 631825

Kopidlno 669296

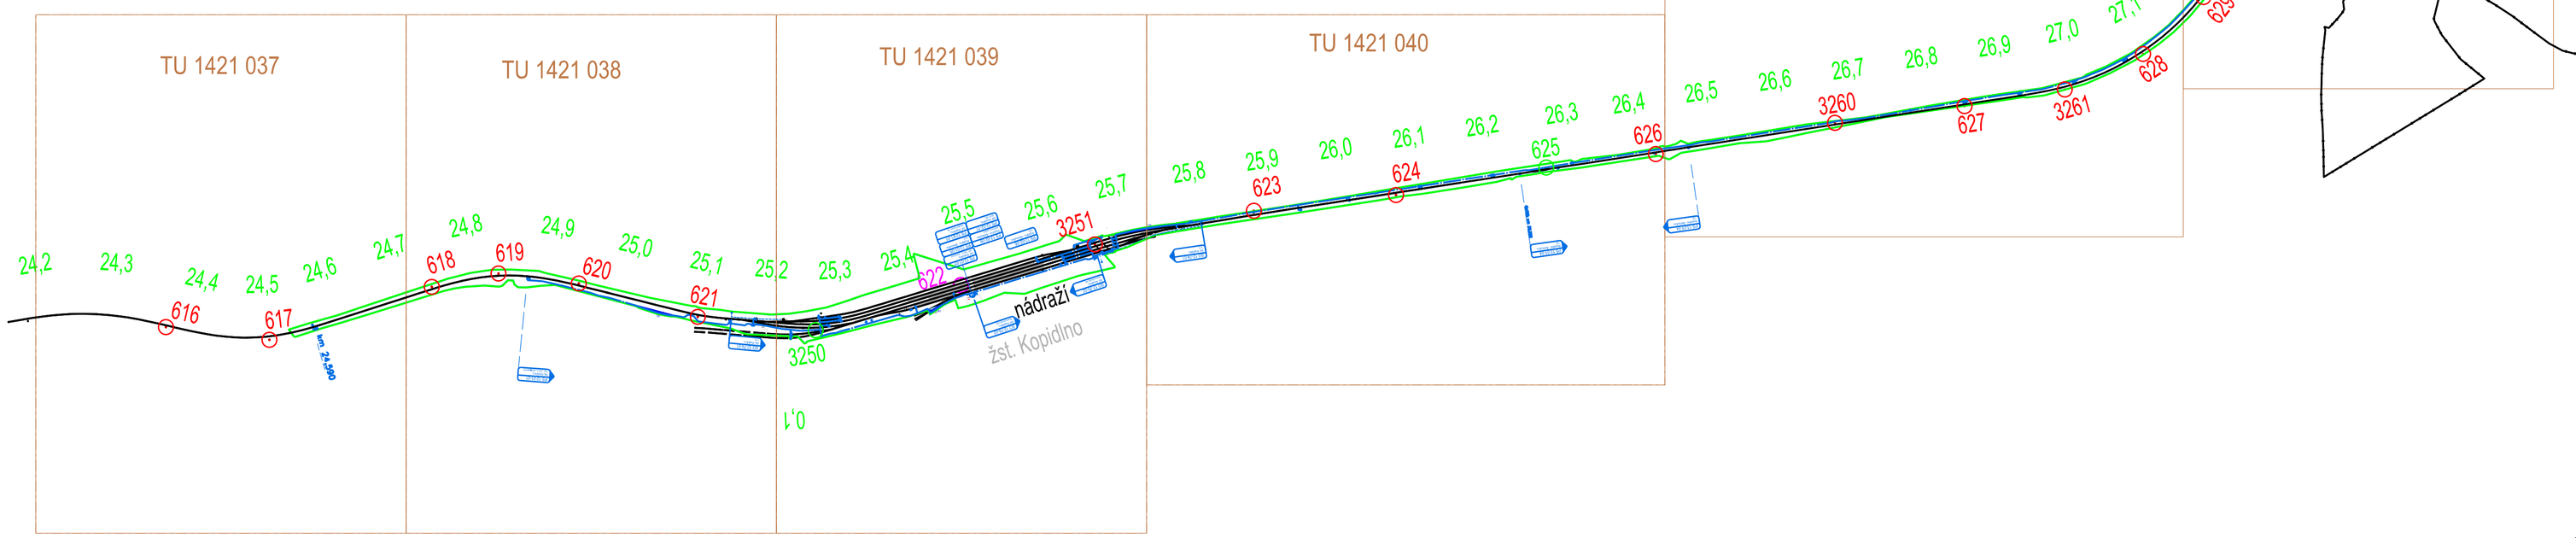

LEGENDA:

- Body ŽBP
- Body ŽBP - zničený
- Body ŽBP ohrožené
- Navržené prvky
- Stávající osa koleje
- Hranice katastrálních území dle mapy KN

Souřadnicový sytém : JTSK **Výškový systém : BpV**

Autorizovaný projekt.	Autorizovaný geodet	Technický projektant	Zpracovatel
Ing. Irena Hrnčířová	Ing. Bohuslav Richtr	Tomáš Škubal	Ing. Bohuslav Richtr

Kraj: Královéhradecký — Stavební úřad: DÚ Praha

Objednatel: Správa železnic, státní organizace, Stavební správa východ, Nerudova 773/1, 779 00 Olomouc

Název stavby:

" Rekonstrukce SZZ v žst. Kopidlno "

Návrh vytyčovací sítě

Projekční kancelář:
TECHNIKA s.r.o.
Klatovská 100/863, 301 00 Plzeň
DIČ: CZ-62618911
tel.: 378 023 411
e-mail: kta@ktatechnika.cz
www: http://www.ktatechnika.cz
ID datové schránky: fw3g5xh

měřítko	1 : 5000
Datum	01/2022
Účel	DSP + PDPS
Počet listů	1xA1
Číslo výkresu	**N.1.5.3.3**