



SITUACE ŠIRŠÍCH VZTAHŮ

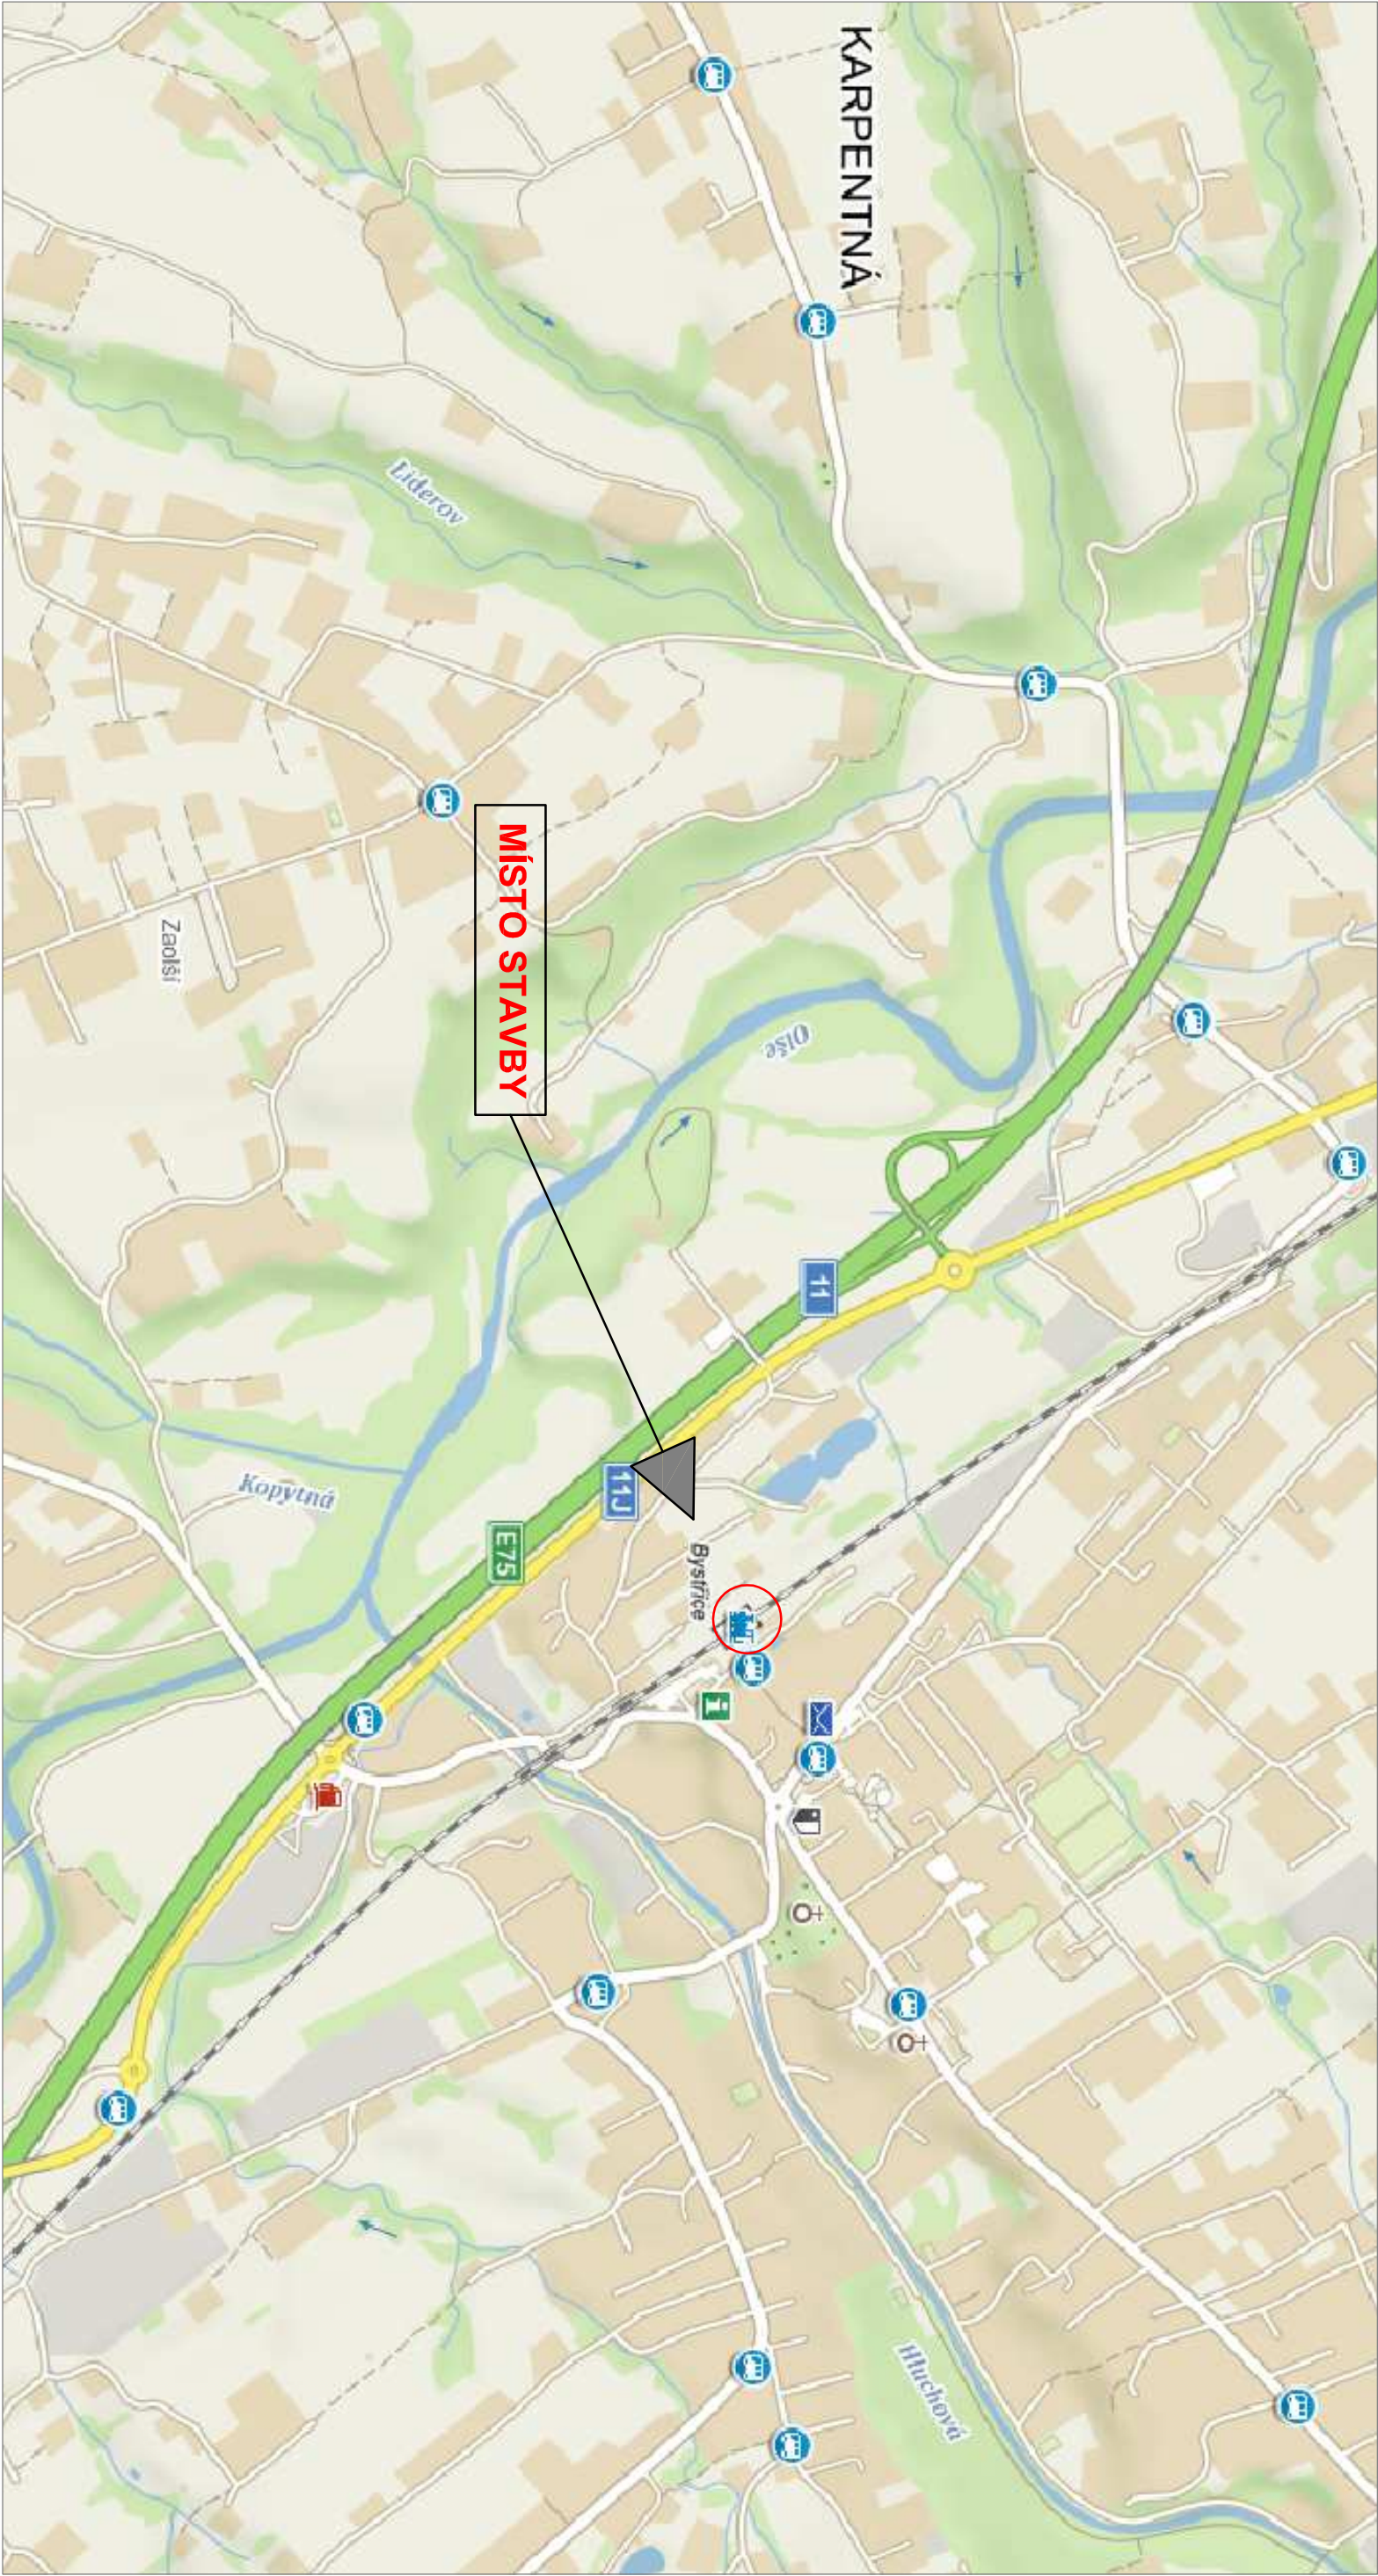

LEGENDA

DOTČENÝ OBJEKT A OKOLÍ - Bystřice (Bystřezca), nádražní budova
(k.ú.: Bystřice nad Olší, parc.č. 1895, 1894/1,3, 5958/1,42, Bystřice č.p. 141, 739 95 Bystřice, okres: Fyšdek-Místek)

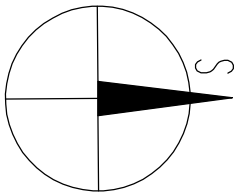

KRESLIL	VYPRACOVAL	KONTROLOVAL	AutoCad LT 2008	
ing. Lukáš BOBEK	ing. Lukáš BOBEK	ing. Lukáš BOBEK		
NÁZEV AKCE:			Ing. Lukáš BOBEK Proječní a inženýrská činnost IČ: 87240718 Tel: +420 775148939	
Bystřice (Bystřezca), nádražní budova Investor: Správa železnic,s.o., Dlážděná 1003/7, Praha 1,110 00 Místo: k.ú.: Bystřice nad Olší, parc.č. 1895, 1894/1,3, 5958/1,42 Bystřice č.p. 141, 739 95 Bystřice, okres: Fyšdek-Místek			FORMÁT	2x44
			DATUM	ČERVEN 2021
			Č.KOPIE	
			STUPEŇ PD	DSP + DPS
NÁZEV VÝKRESU			MĚŘÍTKO	ČÍSLO VÝKRESU
SITUACE ŠIRŠÍCH VZTAHŮ			1:10 000	C.1