PŮDORYS KROVU - NOVÝ STAV

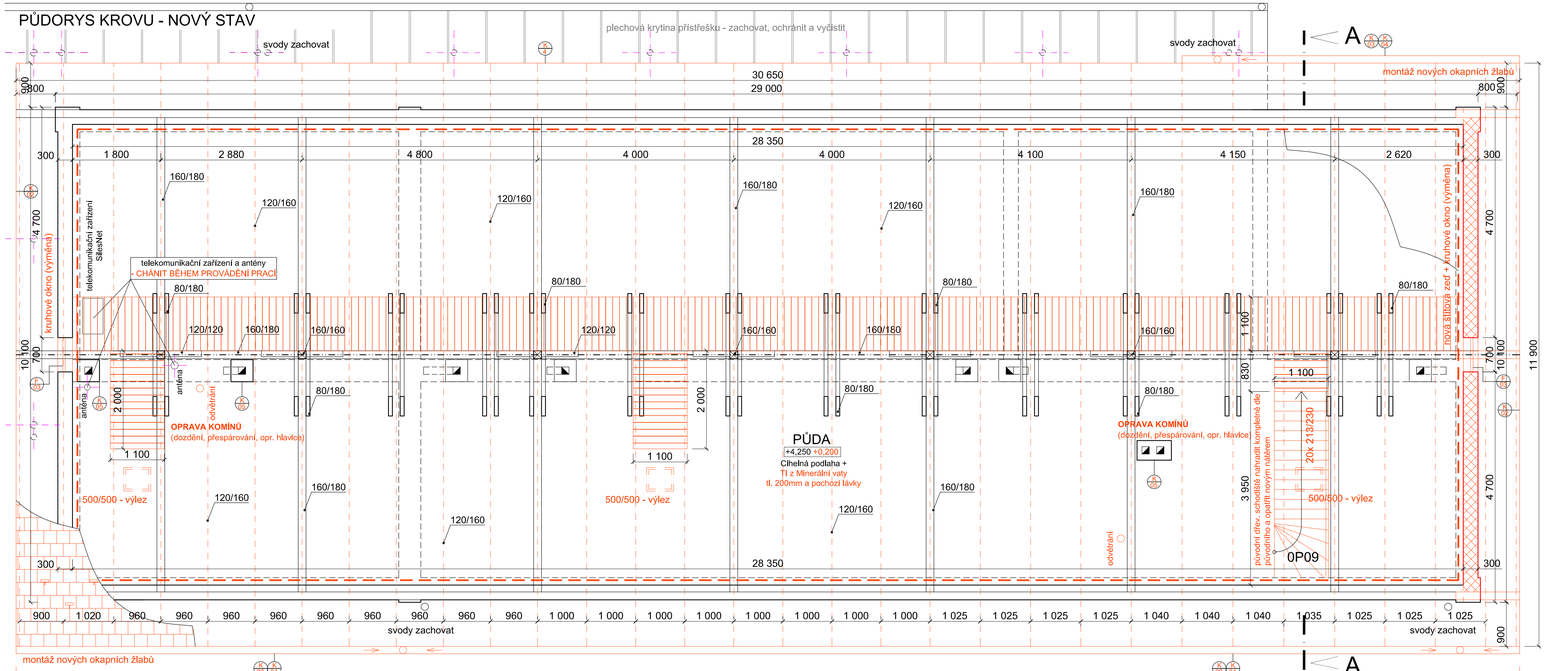

STŘECHA A KROV: MONTÁŽ NOVÉ KRYTINY Z ŠABLON (obdélník- barva grafitová) NA LATOVÁNÍ, NOVÉ OPLECHOVÁNÍ
LOKÁLNÍ VÝMĚNA POŠKOZENÝCH PRVKŮ KROVU V OBJEMU cca 30% + CELKOVÝ NÁTĚR PROTI ŠKŮDCŮM, NOVÉ PODBITÍ PŘESAHŮ STŘECHY A NÁTĚR
(PŘESNÝ ROZSAH PRVKU K VÝMĚNĚ JE URČEN DLE POSOUZENÍ MYKOLOGEM - VIZ, SAMOSTATNÁ PŘÍLOHA)

VZOROVÝ DETAIL - OKAP STŘECHY

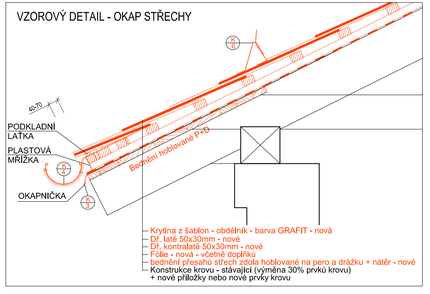

VZOROVÝ DETAIL - HŘEBEN

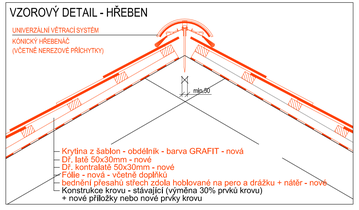

SKLADBA NOVÉ STŘEŠNÍ KRYTINY:

- Krytina z šablon - obdélník - barva GRAFITOVÁ - nová
- Dř. latě 50x30mm - nové
- Dř. kontralatě 50x30mm - nové
- Fólie - nová - včetně doplňků
- Dřevěné bednění tl. 24 mm
bednění přesahů střech zdola hoblované na pero a drážku + nátěr - nové
- Konstrukce krovu - stávající (výměna 30% prvků krovu)

(nové i stávající dřevěné prvky opatřit ochr. nátěrem proti škůdcům)

LEGENDA MATERIÁLU

- CIHLA PLNÁ PÁLENÁ NA MVC
- OBVODOVÉ CIHELNÉ LÍCOVÉ ZDIVO
- NOVÉ KONSTRUKCE A MATERIÁLY
- NOVÉ ZDIVO Z CP NA MVC + OBKLAD Z CIHELNÉHO PÁSKU (dle původního zdiva)
- NOVÁ ŠABLONOVÁ KRYTINA obdélník - barva GRAFITOVÁ
- PRVKY, ZAŘÍZENÍ A TECHNOLOGIE
- PLECHOVÁ KRYTINA PŘÍSTŘEŠKŮ
- PLECHOVÁ KRYTINA PŘÍSTŘEŠKŮ
- **POCHOZÍ DŘEV. LÁVKA** Z PRKEN TL. 24mm NA DVOJITÉM DŘEV. ROŠTU 100/50mm
- DODATEČNÉ ZATEPLENÍ Z MIN. VATY V CELKOVÉ TL. 200mm (Λ =0,037 W/(m.K))
- VČETNĚ PAROZÁBRANY ULOŽENÉ NA STROPNÍ KONSTRUKCI A DIFUZNÍ FÓLIE Z HORNÍ STRANY
- DŘEVO OPATŘIT OCHRANNÝM NÁTĚREM PROTI DŘEVOKAZNÝM ŠKŮDCŮM
- **DODATEČNÉ ZATEPLENÍ Z MIN. VATY** V CELKOVÉ TL. 200mm (Λ =0,037 W/(m.K))
- PAROZÁBRANA ULOŽENÁ NA STROPNÍ KONSTRUKCI A PŘILEPENÁ cca 100mm NAD OKRAJ TEP. IZ. (VEŠKERÉ PROSTUPY A LÉMY PAROZÁBRANOU OPASKOVAT A UTĚSNIT)
- Z HORNÍ STRANY ZATEPLENÍ BUDE POLOŽENA DIFUZNÍ FÓLIE A UKOTVENA PO OKRAJÍCH

POZNÁMKA :

- NOSNÁ KONSTRUKCE PRVKŮ KROVU BUDE LOKÁLNĚ VYMĚNĚNA ZA NOVÉ DLE PŮVODNÍCH V PŘEDPOKLÁDANÉM ROZSAHU Z cca 30% (PŘESNÝ ROZSAH PRVKU K VÝMĚNĚ ČI SANACI JE URČEN DLE POSOUZENÍ MYKOLOGEM - VIZ, SAMOSTATNÁ PŘÍLOHA, 30% K VÝMĚNĚ JE NAVRŽEN VČETNĚ PŘÍPADNÉ REZERVY), NÁSLEDNĚ CELKOVĚ OCHRÁNIT PROTI DŘEVOKAZNÝM ČINITELŮM, NOVÉ DESKOVÉHO BEDNĚNÍ + OBKLAD PŘESAHŮ STŘECHY Z PALUBEK
- OSADÍ SE NOVÉ ŽLABY STŘECHY, NAPOJÍ NA SVODY A DOPLNÍ LAPAČE, OSADÍ NOVÉ KLEMPÍŘ. PRVKY + OPLECHOVÁNÍ VŠECH PROSTUPŮ STŘECHOU
- OSADÍ SE KOMPLETNĚ NOVÉ CELÁ STŘEŠNÍ KRYTINA Z ŠABLON (obdélník - barva grafitová) VČETNĚ CELÉHO STŘEŠNÍHO SYSTÉMU NA LATOVÁNÍ, PODSTŘEŠNÍ HYDROIZOLACI
- OSADÍ SE NOVÝ HROMOSVOD A STŘEŠNÍ LÁVKY, VÝLEZY A SNĚHOVÉ ZACHYTÁVAČE DLE STŘEŠNÍHO SYSTÉMU
- KOMÍNY BUDOU ZACHOVÁNY POUZE ČÁSTEČNĚ (POUZE FUNKČNÍ) A VYSPRAVENY DOZDĚNÍM, VYSPÁROVÁNÍM A DOBETONÁVKOU HLAVIC A DÁLE SE PROVEDE OPLECHOVÁNÍ TĚCHTO KOMÍNŮ A VŠECH PROSTUPŮ STŘECHOU
- MANIPULACE S ANTENNĚMI STOŽÁRY A DALŠÍMI NADSTŘEŠNÍMI PRVKY BUDE PROBÍHAT DLE POKYNŮ JEJICH SPRÁVCŮ A VYMEZENÍ POSTUPU PRACÍ
- PONECHÁVANÉ KONST. MUSÍ BÝT V PRŮBĚHU PRACÍ OCHRÁNĚNY PROTI POŠKOZENÍ A V PŘÍPADĚ TECHNOLOGIÍ MUSÍ BÝT ZACHOVÁNA JEJICH FUNKČNOST
- OSADÍ SE NOVÁ ŠTÍTOVÁ OKNA (OTVÍRAVÁ A SKLÁPĚCÍ) DLE PŮVODNÍCH, PROVEDE SE VYMĚNA PŮVODNÍHO DŘEVĚNÉHO SCHODIŠTĚ A ZÁBRADLÍ
- PRO PŘÍSTUP DO JEDNOTLIVÝM PROSTOR ČI K VÝLEZU NA STŘECHU JE NAVRŽENA DŘEVĚNÁ POCHOZÍ LÁVKA OPATŘENÁ NÁTĚREM
- NA STÁVAJÍCÍ BEDNĚNÝ STROPNÍ PODHLED PŮDY Z CIHELNÉ DLAŽBY BUDE PŘED ZATEPLENÍM POLOŽENA PAROZÁBRANA, KTERÁ SE VYTÁHNE cca 100mmA UTĚSNÍ SE K OBVOD. KCI
- VEŠKERÉ PROSTUPY PAROZÁBRANOU BUDOU ŘÁDNĚ UTĚSNĚNY ZAPÁSKOVÁNÍM A OLEMOVÁNÍM
- CELÝ PŮDNÍ PROSTOR BUDE PŘED POKLÁDKOU PEČLIVĚ VYČIŠTĚN ABY NEDOŠLO K POŠKOZENÍ STAVEBNÍCH FÓLIÍ A PROVEDE SE POKLÁDKA TEP. IZOLACE Z MV
- Z HORNÍ STRANY SE ZATEPLENÍ OPATŘÍ DIFUZNÍ FÓLIÍ PROTI VNIKNUTÍ PŘÍPADNÉ VLHKOSTI ZE STŘECHY A OCHRANÉ IZOLACE PŘED MECHANICKÝM POŠKOZENÍM

AutoCad LT 2009

KRESLIL	VYPRACOVAL	KONTROLOVAL
ing. Lukáš BOBEK	ing. Lukáš BOBEK	ing. Lukáš BOBEK

Ing. Lukáš BOBEK
Projektová a inženýrská činnost
IČ: 87240718 Tel: +420 775146939

NÁZEV AKCE:

Bystřice (Bystrzyca), nádražní budova

Investor: Správa železnic,s.o., Dlážděná 1003/7, Praha 1,110 00
Místo: k.ú.: Bystřice nad Olší, parc.č. 1895,1894/1,3, 5958/1,42
Bystřice č.p. 141, 739 95 Bystřice, okres: Frýdek-Místek

FORMÁT	5xA4
DATUM	ČERVEN 2021
Č.KOPIE	
STUPEŇ PD	DSP + DPS

NÁZEV VÝKRESU: PŮDORYS KROVU - nový stav

MĚŘÍTKO	ČÍSLO VÝKRESU
1:50	109