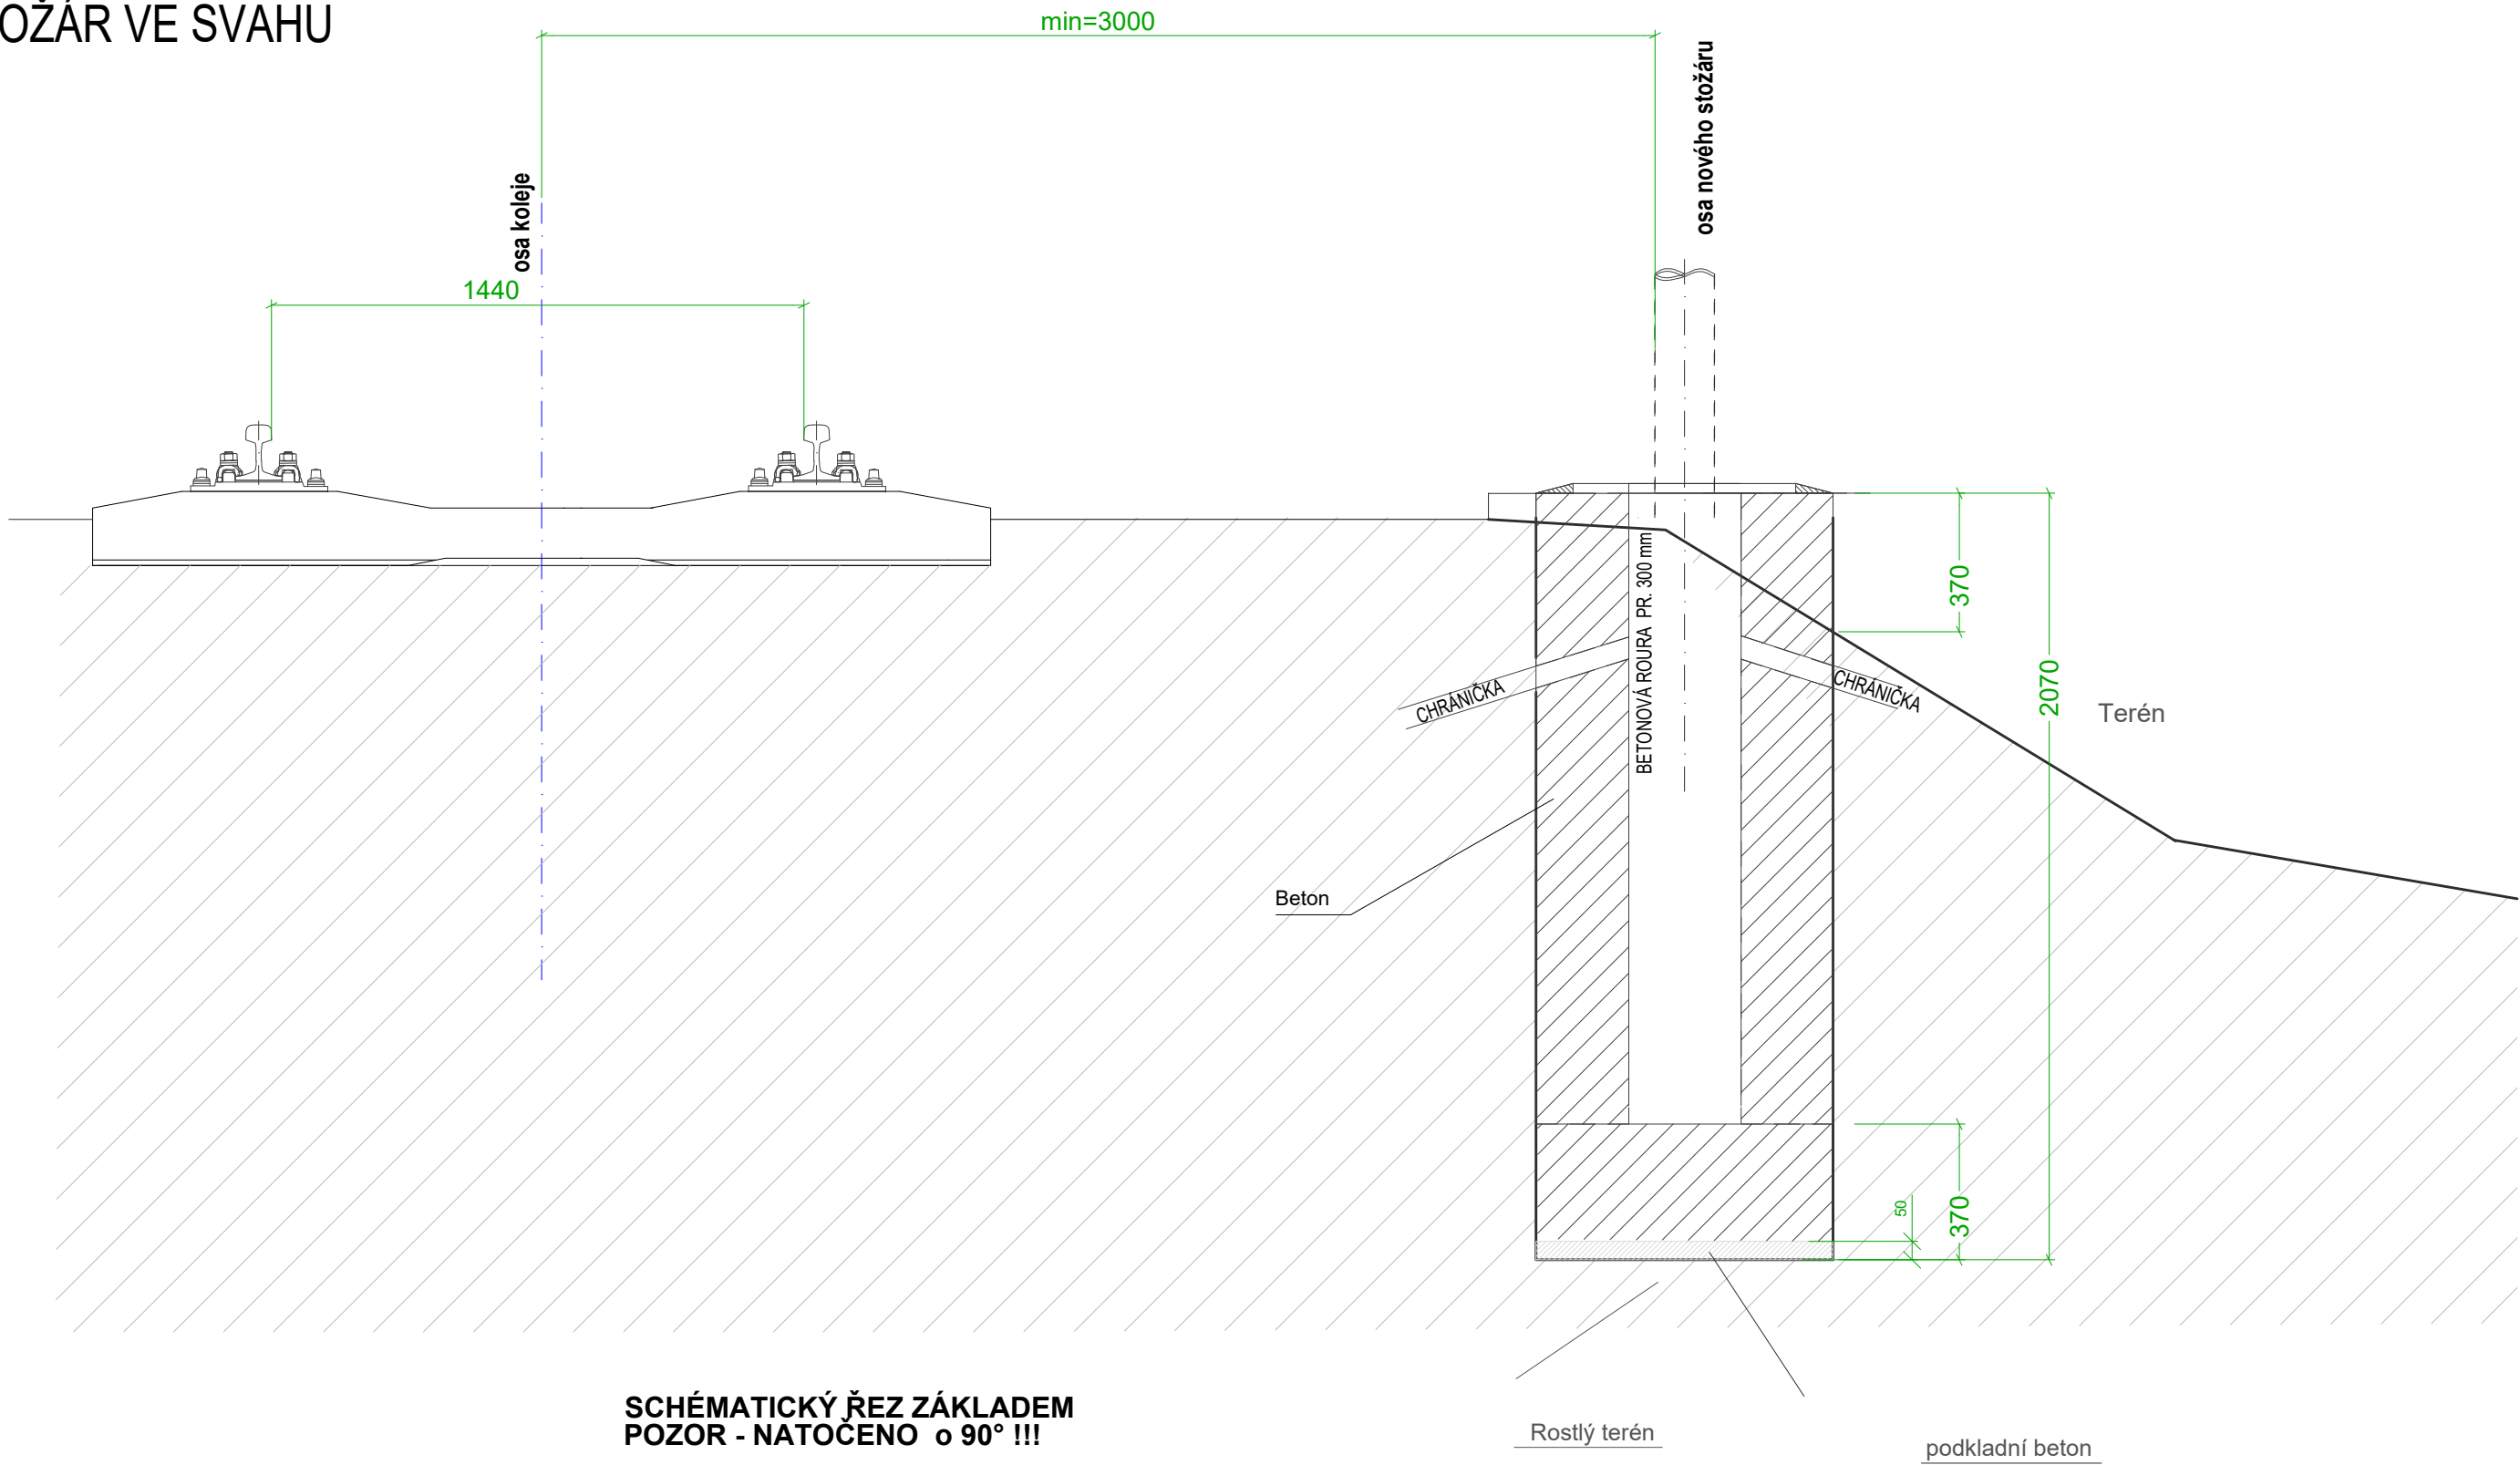

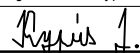


SCHEMATICKÝ ŘEZ
STOŽÁR VE SVAHU



SCHÉMATICKÝ ŘEZ ZÁKLADEM
POZOR - NATOCENO o 90° !!!

			ČÍSLO SOUPRAVY:	
REVIZE Č.	DATUM	ZMĚNA		

ODPOVĚDNÝ PROJ. ZAKÁZKY	ODPOVĚDNÝ PROJ. PS, SO	NAVRHL, VYPRACOVAL	KONTROLOVAL	 TRAMO RAIL, a.s. Moravská železniční společnost a.s. Železniční 547/4a 772 00 Olomouc	
Vladimír Kamarád	Vladimír Kamarád	Ing. Jaroslav Kypús	Jiří Wlodaz		
					
INVESTOR: Správa železnic, státní organizace		KRAJ: Moravskoslezský		DATUM	05/2020
PD - Oprava osvětlení v žst. Frenštát pod Radhoštěm SO 01 Oprava osvětlení				FORMÁT	3xA4
				STUPEŇ	Projekt
				ČÍSLO ZAKÁZKY	4/2020
				MĚŘÍTKO	----
Základ stožáru 12m - ve svahu				ČÁST DOKUMENTACE	PŘÍLOHA
				E.3.6	7.