


STÁVAJÍCÍ STAV

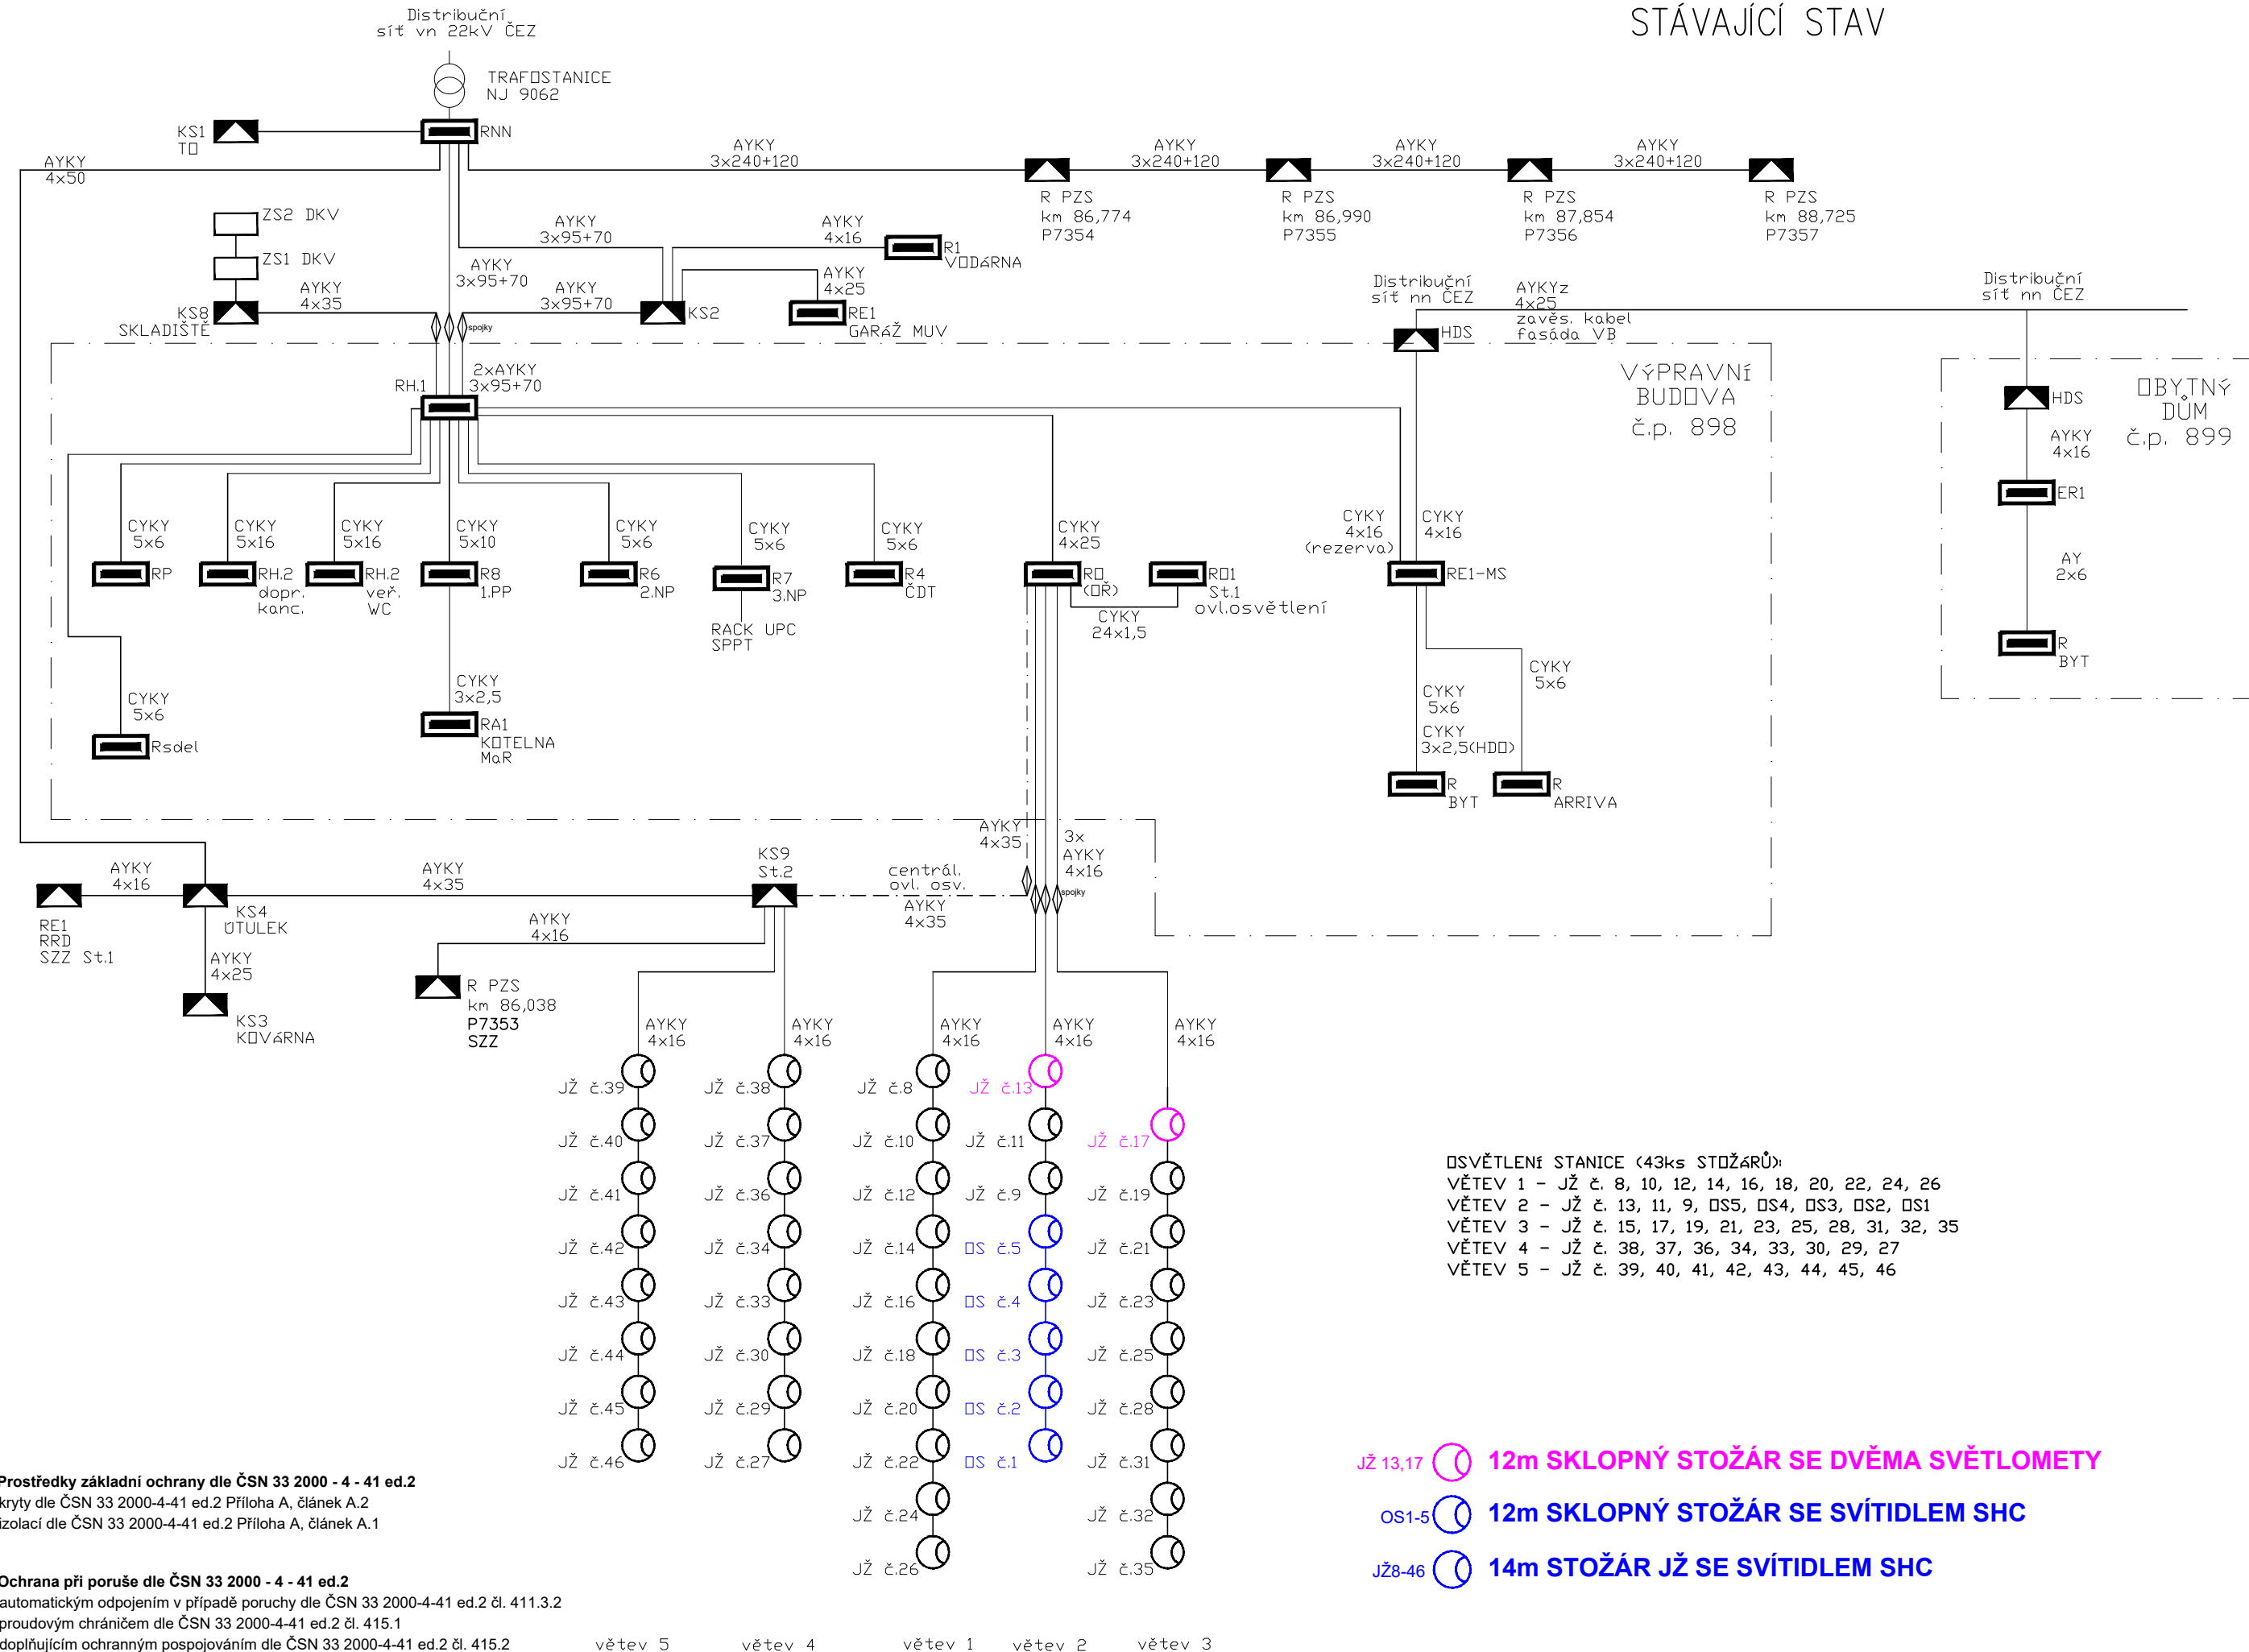

			ČÍSLO SOUPRAVY:	
REVIZE Č.	DATUM	ZMĚNA		
ODPOVĚDNÝ PROJ. ZAKÁZKY			ODPOVĚDNÝ PROJ. PS, SO	NAVRHL, VYPRACOVAL
Vladimír Kamarád			Vladimír Kamarád	Ing. Jaroslav Kypús
				Jiří Wlodaz
INVESTOR: Správa železnic, státní organizace			KRAJ: Moravskoslezský	
			DATUM	05/2020
PD - Oprava osvětlení v žst. Frenštát pod Radhoštěm SO 01 Oprava osvětlení			FORMÁT	3xA4
			STUPEŇ	Projekt
			ČÍSLO ZAKÁZKY	4/2020
			MĚŘITKO	----
Přehledové schéma nn - stávající stav			ČÁST DOKUMENTACE	PŘÍLOHA
			E.3.6	4.