
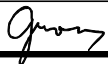
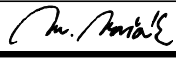
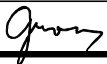
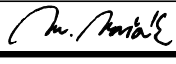
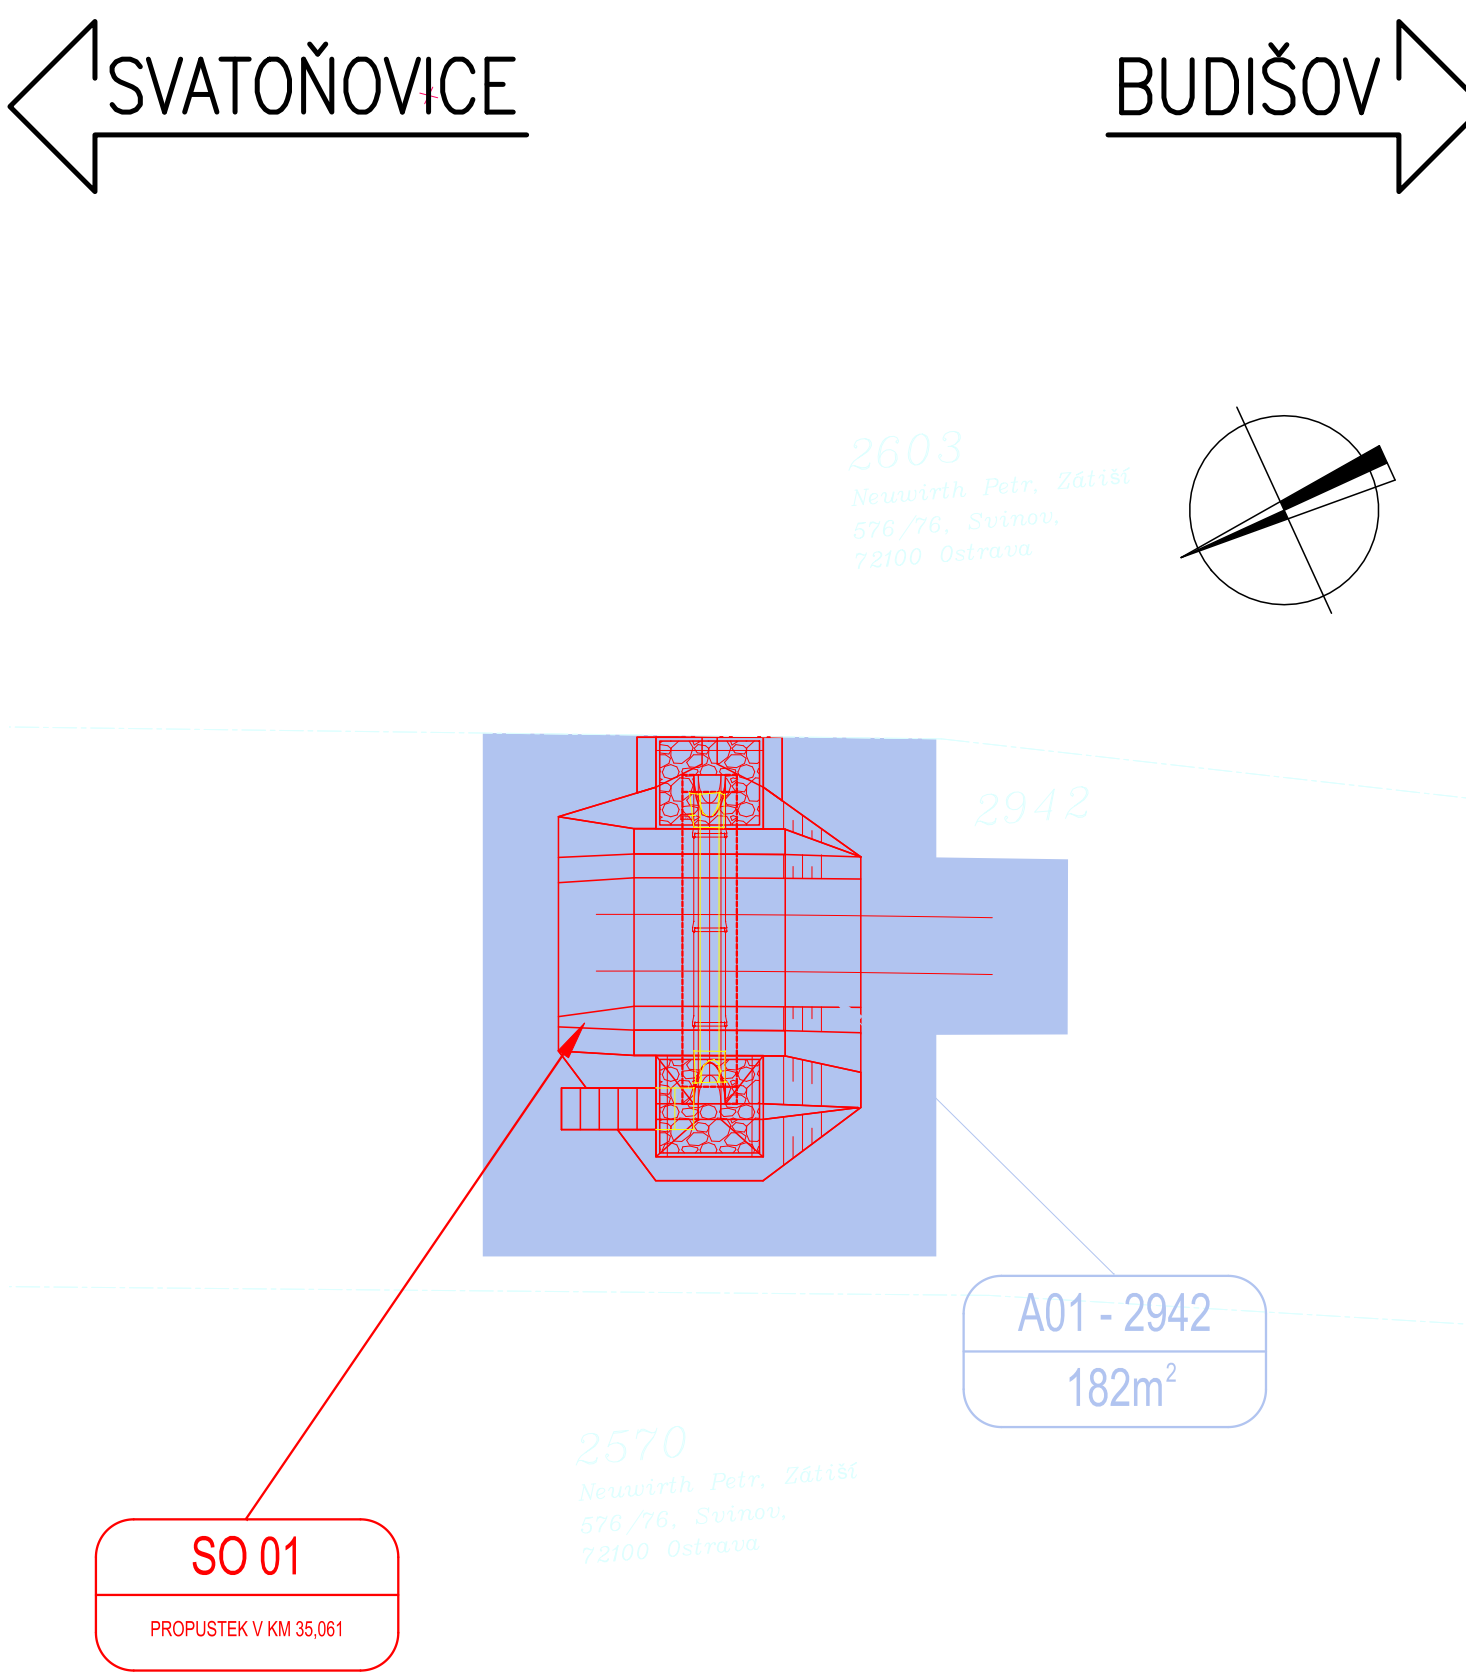


TÚ: 1961 - SUCHDOL NAD ODROU - BUDIŠOV NAD BUDIŠOVKOU
DÚ: 12 - dD3 SVATOŇOVICE - dD3 BUDIŠOV NAD BUDIŠOVKOU


OZNAČENÍ	POPIS ZMĚNY			DATUM	PODPIS
HIP	ZODP. PROJEKTANT	VYPRACOVAL	KONTROLOVAL	GENERÁLNÍ PROJEKTANT IM-PROJEKT, INŽENÝRSKÉ A MOSTNÍ KONSTRUKCE, s.r.o.  VODNÍ 1, 602 00 BRNO TEL: 533 446 080-2 FAX: 533 446 089 im-projekt@im-projekt.cz www.im-projekt.cz	
ING. TOMÁŠ GROSS	ING. MARTIN VAŠÁK	ING. TOMÁŠ GROSS	ING. MARTIN VAŠÁK		
					
OBJEDNATEL: SPRÁVA ŽELEZNIC, S.O, DLÁŽDĚNÁ 1003/7, 110 00 PRAHA 1					
KRAJ: MORAVSKOSLEZSKÝ	ORP: VÍTKOV	KATASTR: SVATOŇOVICE, BUDIŠOV NAD BUDIŠOVKOU			
STAVBA: PROPUSTKY V KM 35,061; 35,532; 35,891; 36,338 A 36,633 TRATI SUCHDOL N/O - BUDIŠOV N/B ČÁST: GEODETICKÁ DOKUMENTACE				FORMÁT	A4
				DATUM	LISTOPAD 2021
				STUPEŇ	P
				ČÍSLO ZAK.	2021713
				MĚŘÍTKO	~
PŘÍLOHA: ZÁBOROVÝ ELABORÁT				ČÍSLO PŘÍLOHY: 1.2	ČÍSLO PARÉ:

ZÁBOROVÝ ELABORÁT M 1:200


VÝŘEZ PROPUSTKU V KM 35,061




VÝŘEZ PROPUSTKU V KM 35,532

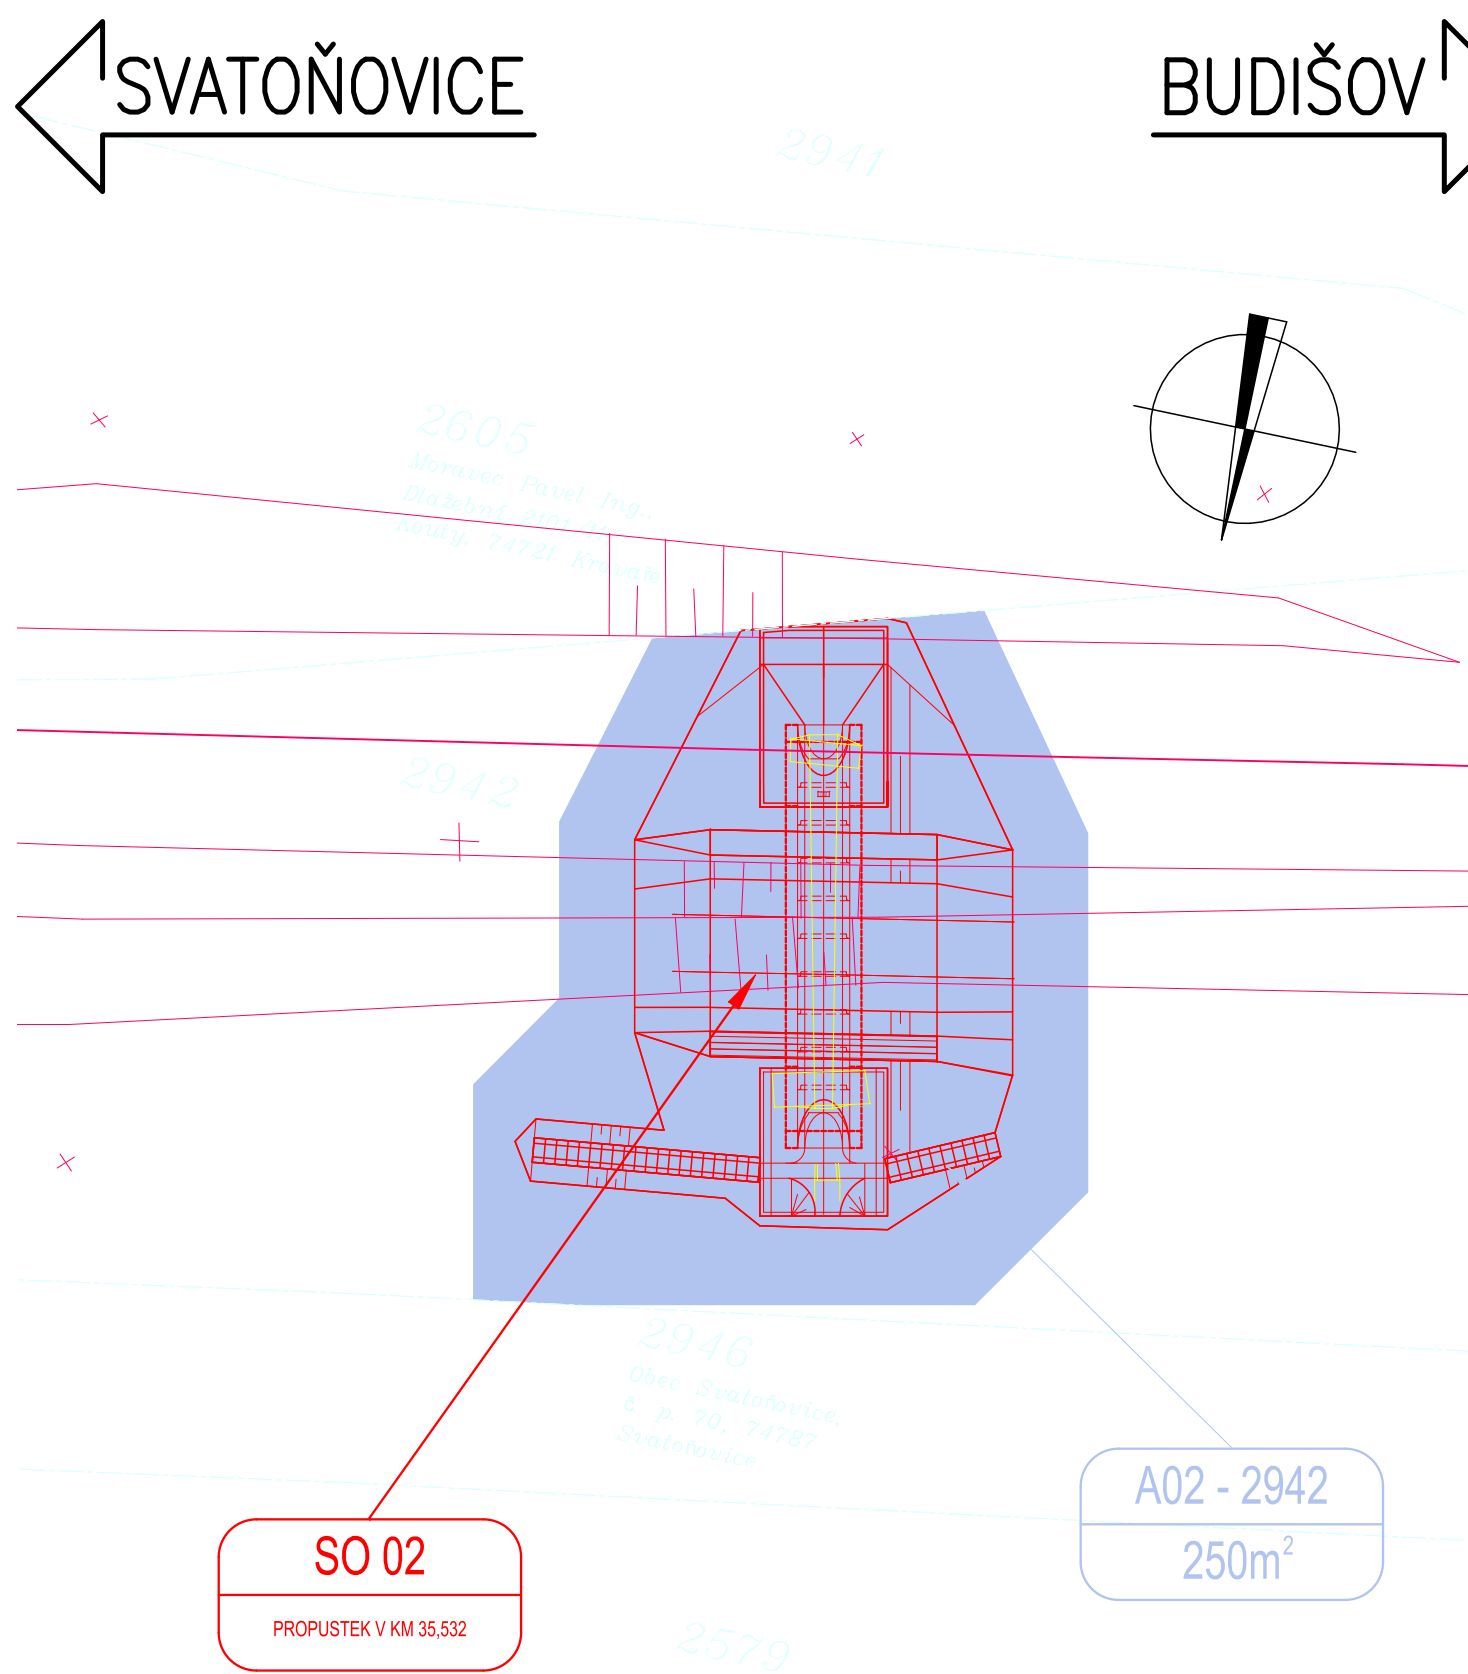


VÝŘEZ PROPUSTKU V KM 35,891

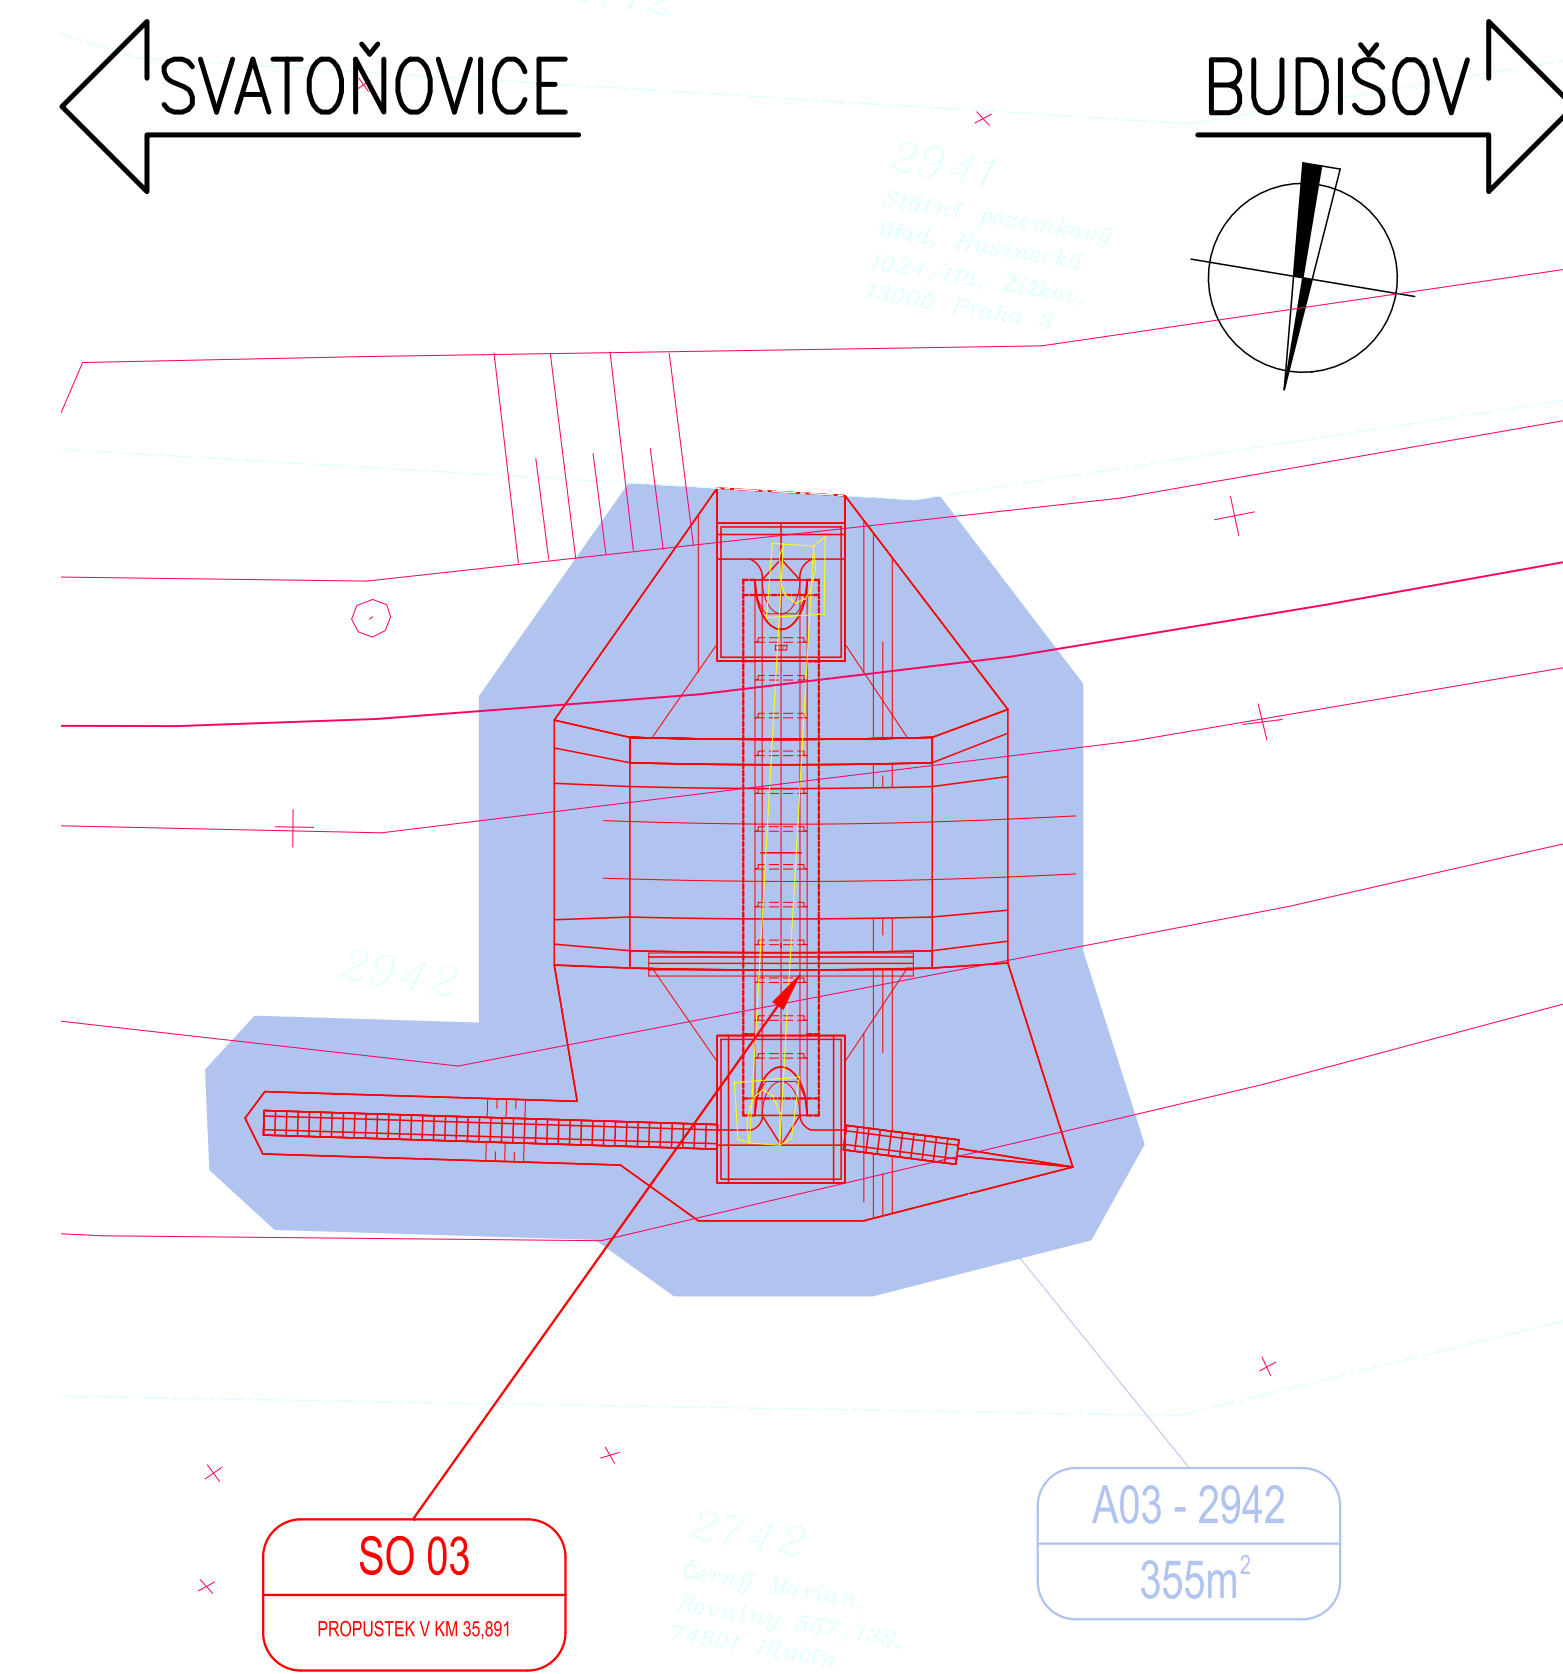

VÝŘEZ PROPUSTKU V KM 36,338

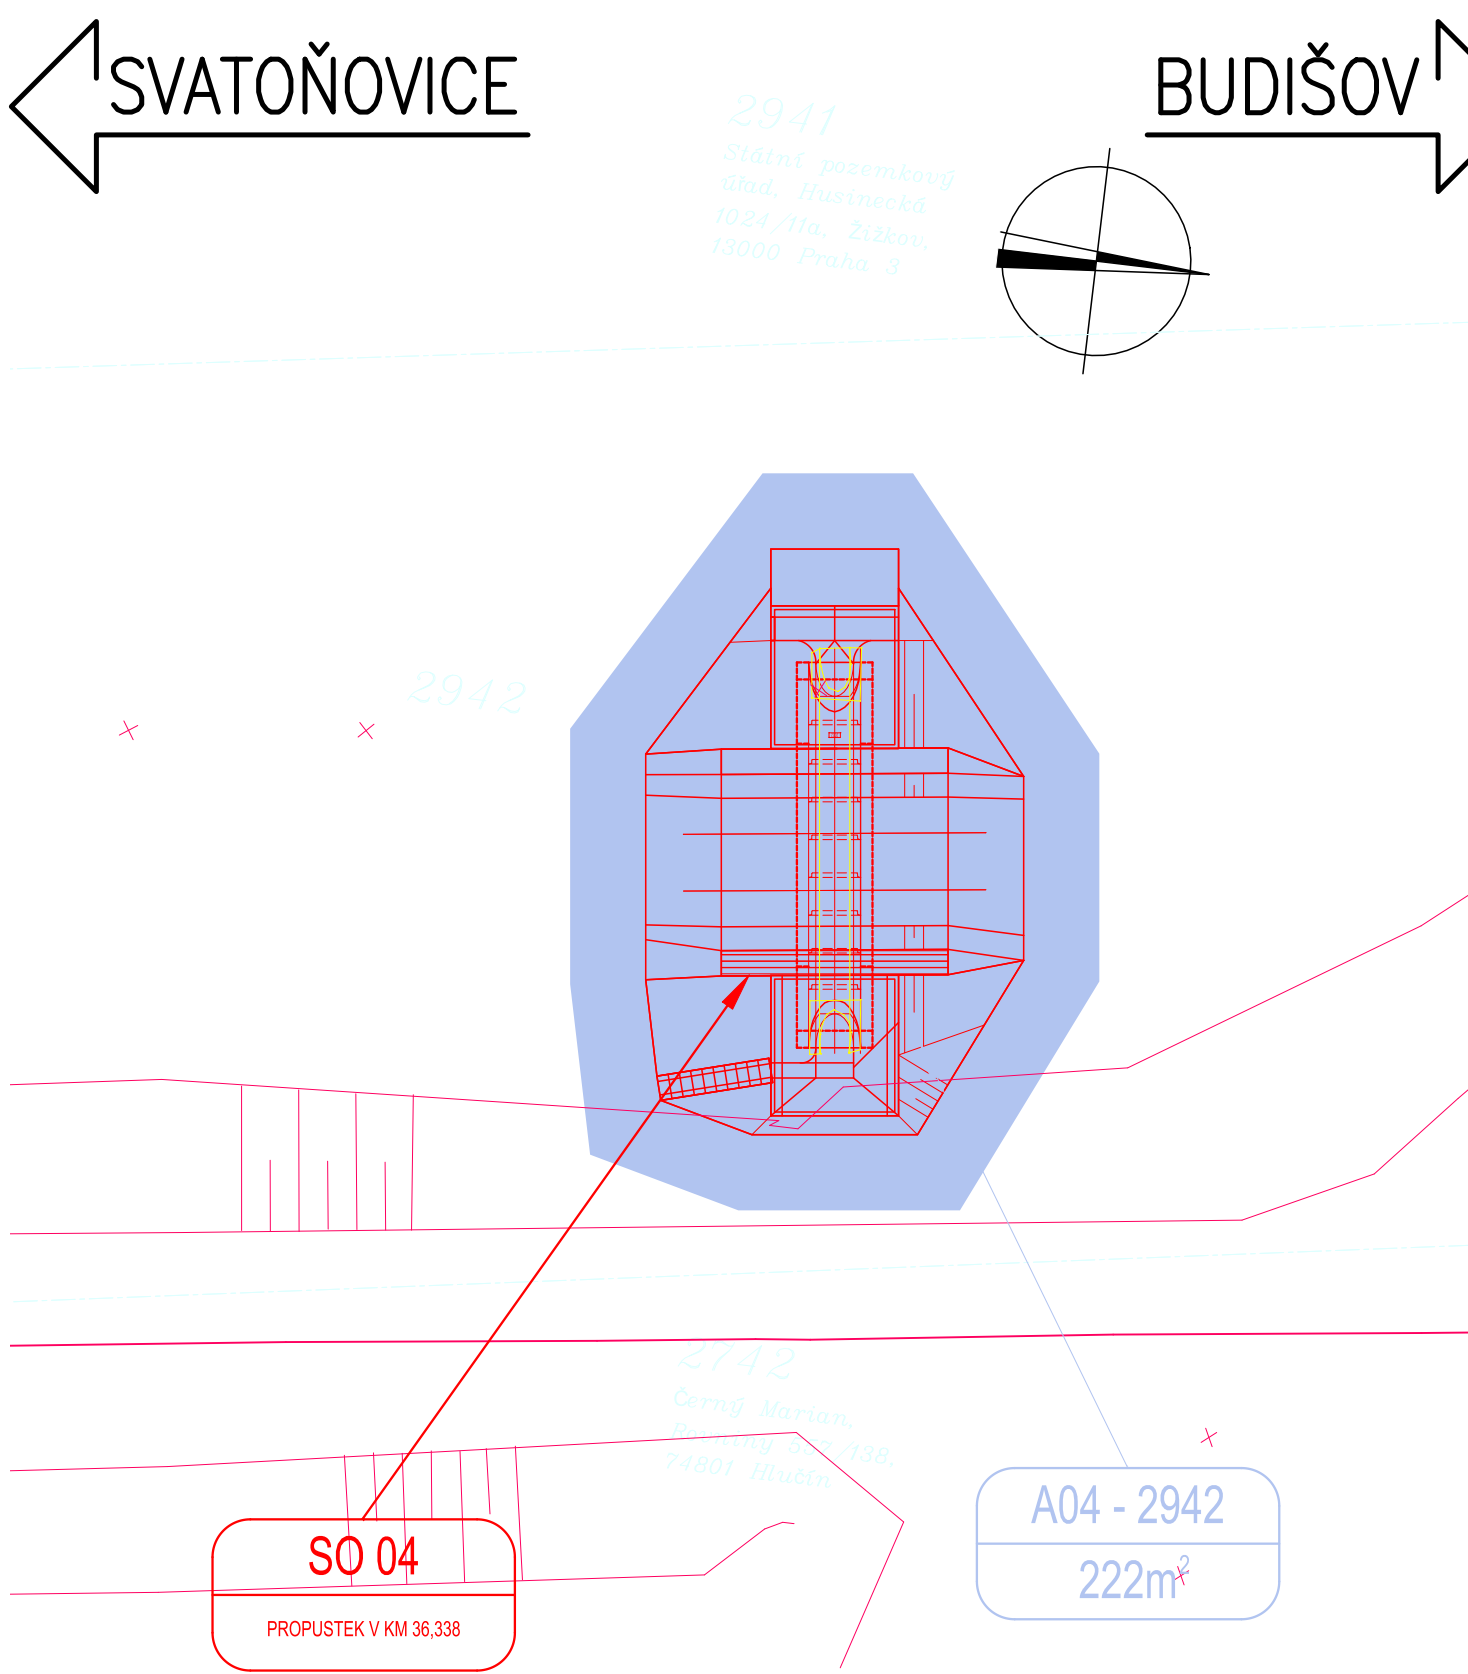

VÝŘEZ PROPUSTKU V KM 36,633

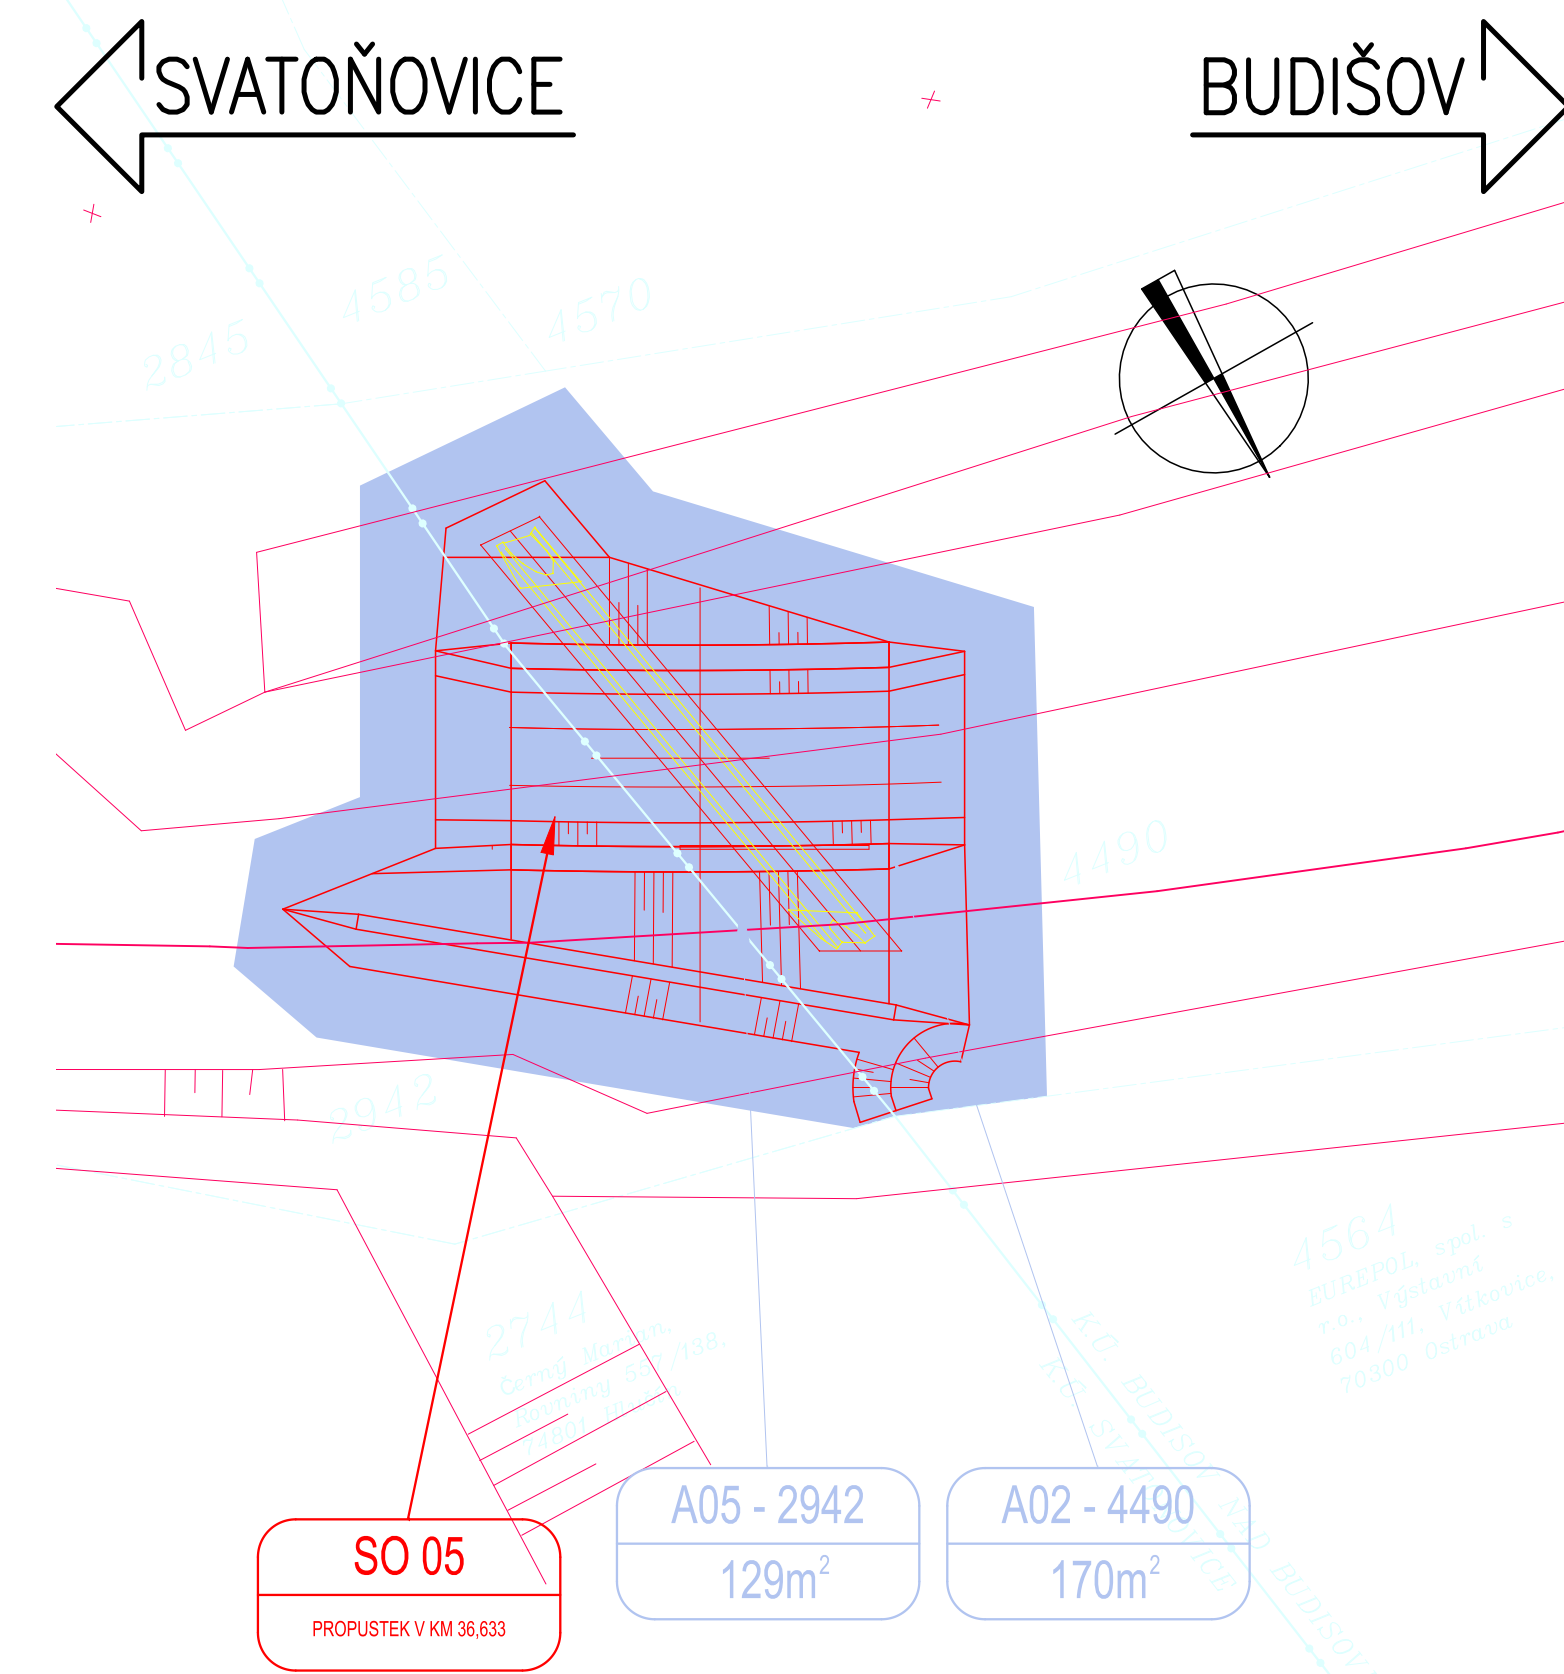

LEGENDA:

- GEODETICKÉ ZAMĚŘENÍ (SVAHY MOSTY, ZDI, PROPUSTKY, ...)
- BOURANÉ KONSTRUKCE
- NOVÉ STAVBY (ŽELEZNICE, KOMUNIKACE, MOSTY, ZDI, PROPUSTKY, ...)
- NOVÉ ZEMNÍ TĚLESO
- KONSTRUKCE Z LOMOVÉHO KAMENE (DLAŽBA)

LEGENDA SÍTÍ:

STÁVAJÍCÍ SDĚLOVACÍ VEDENÍ – ČD-TELEMATIKA, a.s.

LEGENDA KATASTRU:

- HRANICE KATASTRÁLNÍCH ÚZEMÍ
- HRANICE PARCELY KATASTRU NEMOVITOSTÍ
- ČÍSLO PARCELY KATASTRU NEMOVITOSTÍ
- TRVALÝ ZÁBOR POZEMKŮ BEZ VÝKUPU PRO SPRÁVU ŽELEZNIC (POZEMEK V MAJEKTU ČESKÉ REPUBLIKY, SPRÁVY ŽELEZNIC, S.O.)

"PROPUSTKY V KM 35,061; 35,532; 35,891; 36,338 A 36,633 TRATI SUCHDOL N/O - BUDIŠOV N/B"

[illegible]

Seznam sousedních nemovitostí

"PROPUSTKY V KM 35,061; 35,532; 35,891; 36,338 A 36,633 TRATI SUCHDOL N/O - BUDIŠOV N/B"

Údaje dle KN							
Katastrální území dle KN	Druh číslování parcely	Parcelní číslo dle KN	Parcelní číslo dle PZE	LV	Spoluvl. podíl	Jméno (název) vlastníka	Adresa (sídlo) vlastníka
Svatoňovice	2	2603		128	1/1	Neuwirth Petr	Zátiší 576/76, Svinov, 72100 Ostrava
Svatoňovice	2	2570		128	1/1	Neuwirth Petr	Zátiší 576/76, Svinov, 72100 Ostrava
Svatoňovice	2	2605		192	1/1	Moravec Pavel Ing.	Dlažební 2101/11, Kouty, 74721 Kravaře
Svatoňovice	2	2946		104	1/1	Obec Svatoňovice	č. p. 70, 74787 Svatoňovice
Svatoňovice	2	2941		10002	1/1	Státní pozemkový úřad	Husinecká 1024/11a, Žižkov, 13000 Praha 3
Svatoňovice	2	2742		175	1/1	Černý Marian	Rovniny 557/138, 74801 Hlučín
Svatoňovice	2	2845		128	1/1	EUREPOL, spol. s r.o.	Výstavní 604/111, Vítkovice, 70300 Ostrava
Svatoňovice	2	2744		175	1/1	Černý Marian	Rovniny 557/138, 74801 Hlučín
Budišov n/B	2	4585		937	1/1	EUREPOL, spol. s r.o.	Výstavní 604/111, Vítkovice, 70300 Ostrava
Budišov n/B	2	4570		937	1/1	EUREPOL, spol. s r.o.	Výstavní 604/111, Vítkovice, 70300 Ostrava
Budišov n/B	2	4564		937	1/1	EUREPOL, spol. s r.o.	Výstavní 604/111, Vítkovice, 70300 Ostrava

"PROPUSTKY V KM 35,061; 35,532; 35,891; 36,338 A 36,633 TRATI SUCHDOL N/O - BUDIŠOV N/B"

[illegible]