



SS – PŘEHLEDNÉ VÝKRESY M 1:50
PŮDORYS

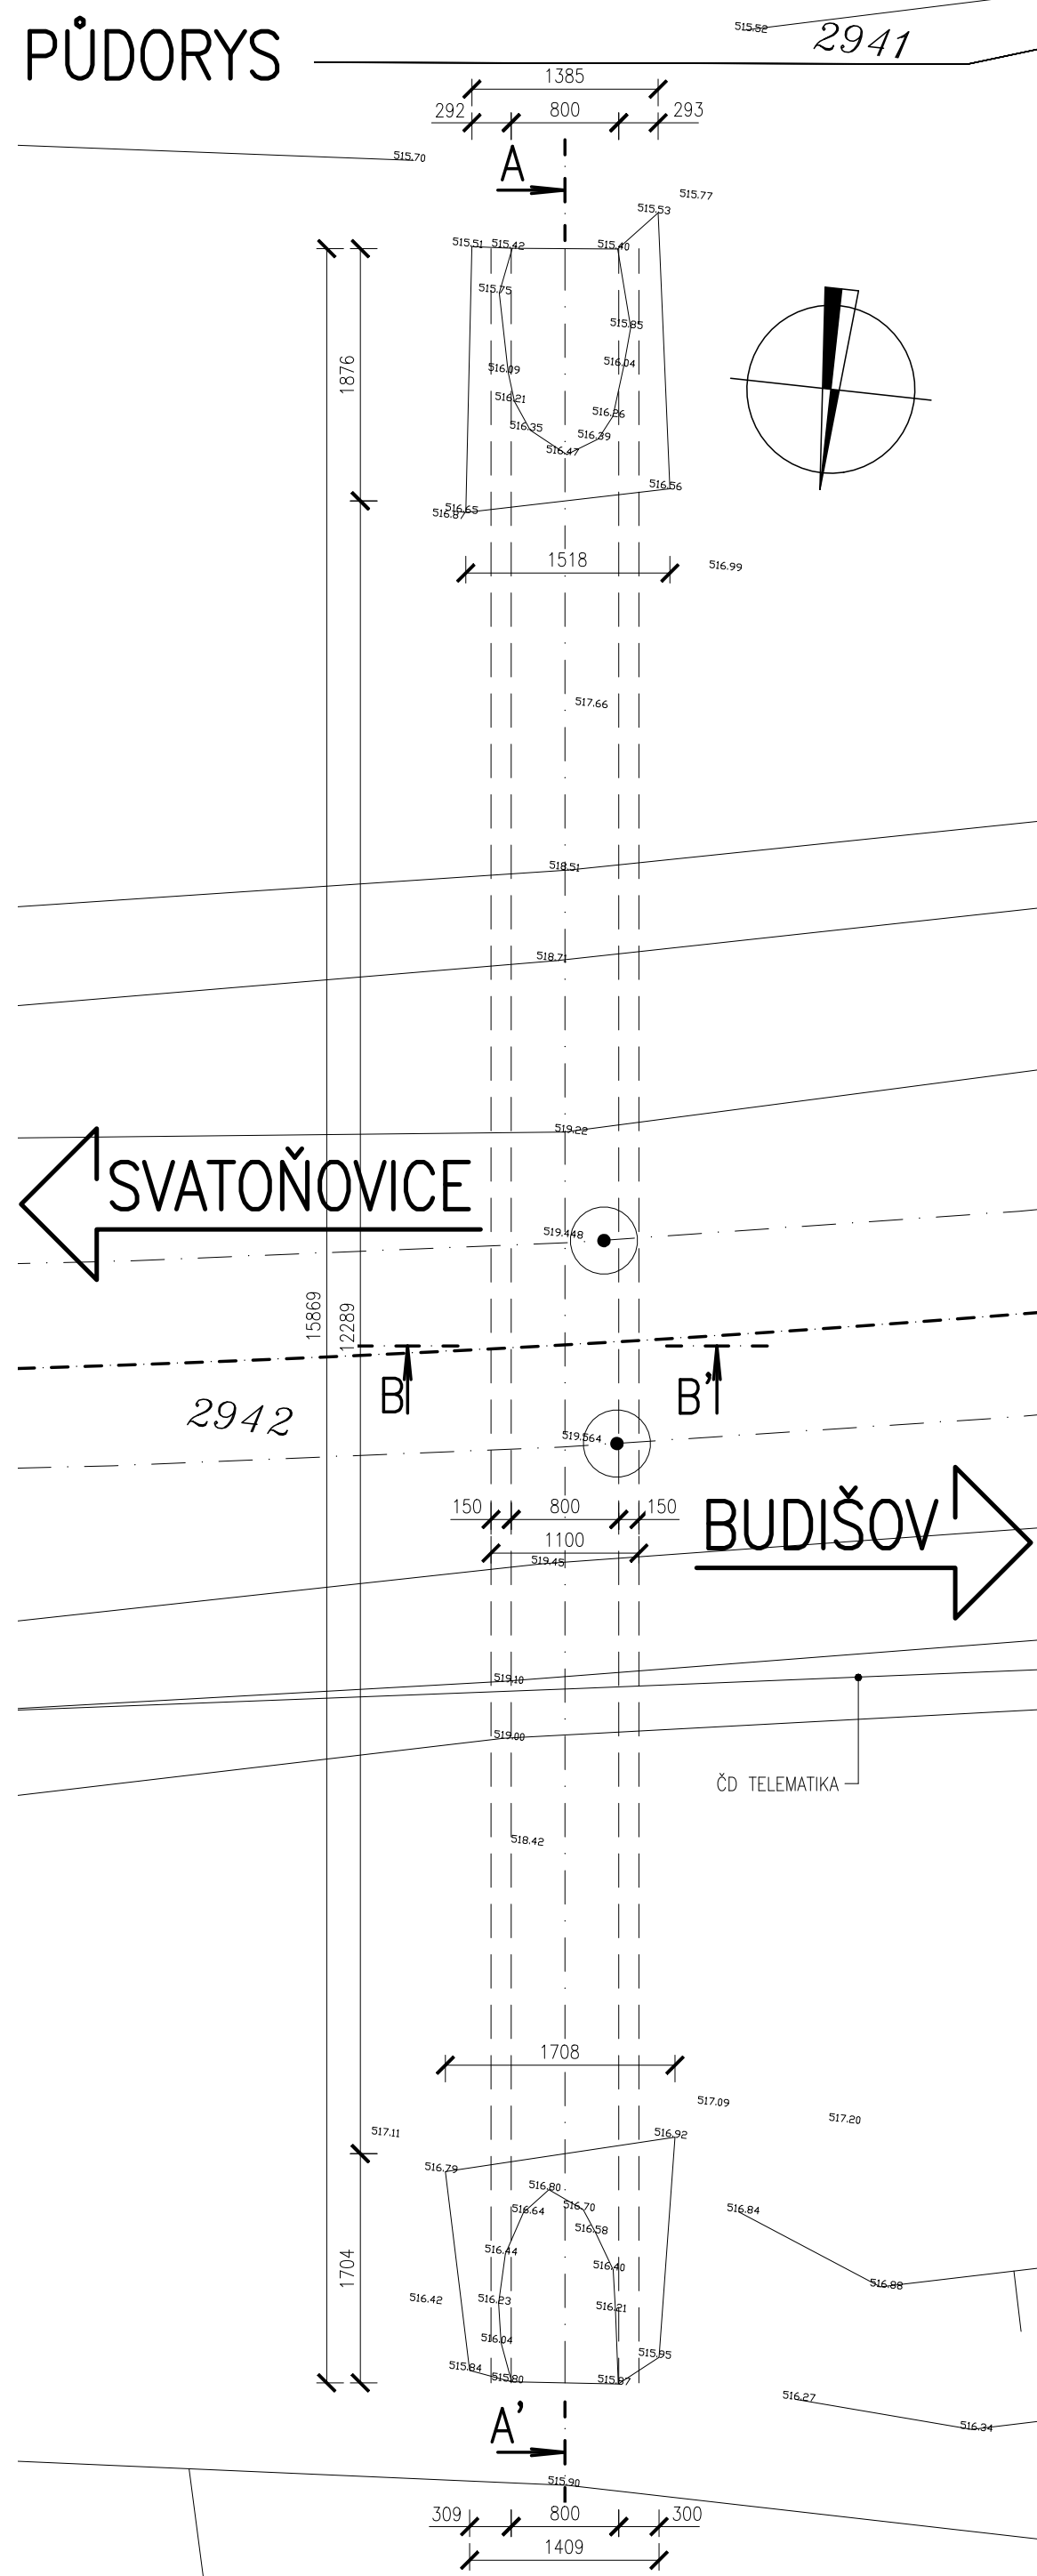

PODÉLNÝ ŘEZ B-B'

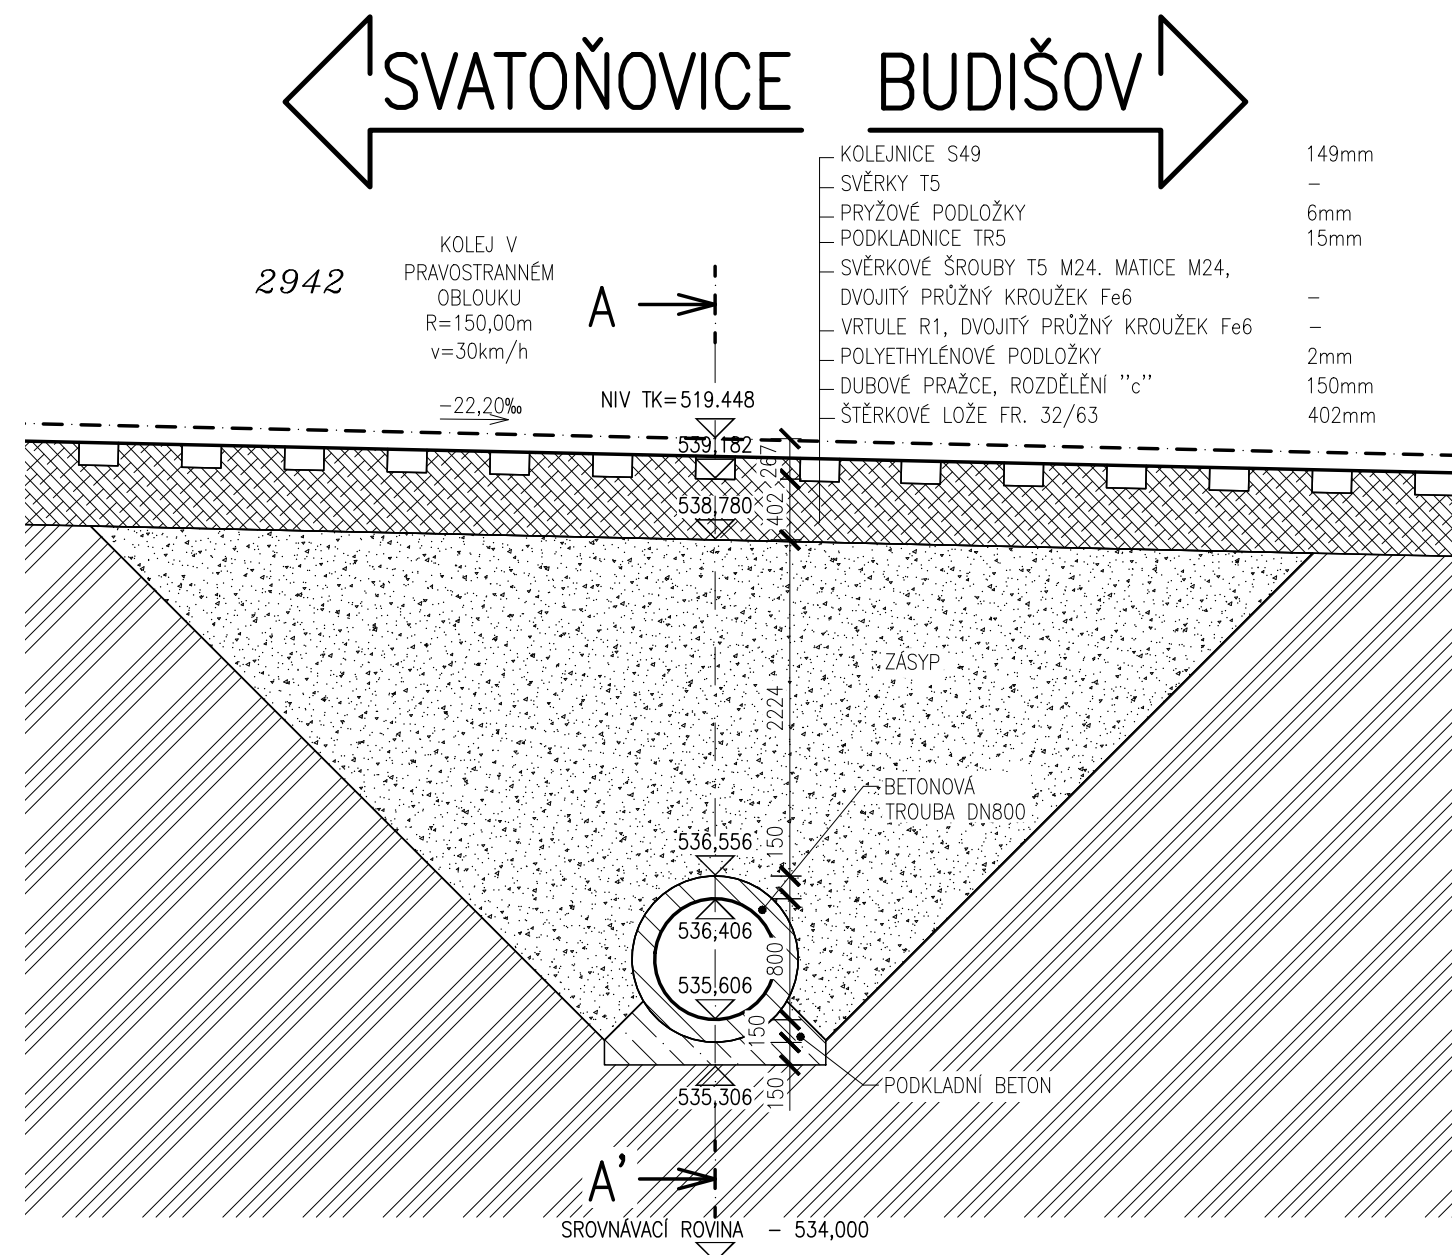


POZNÁMKY:

- ① TVAR STÁVAJÍCÍ PŮVODNÍ KONSTRUKCE JE ODVOZEN Z GEODETICKÉHO ZAMĚŘENÍ
② V RÁMCI ZPŘEHLEDNĚNÍ NEJSOU NA VÝKRESE ZOBRAZENY A ZAKÓTOVÁNY
NĚKTERÉ VIDITELNÉ HRANY

LEGENDA KATASTRU:



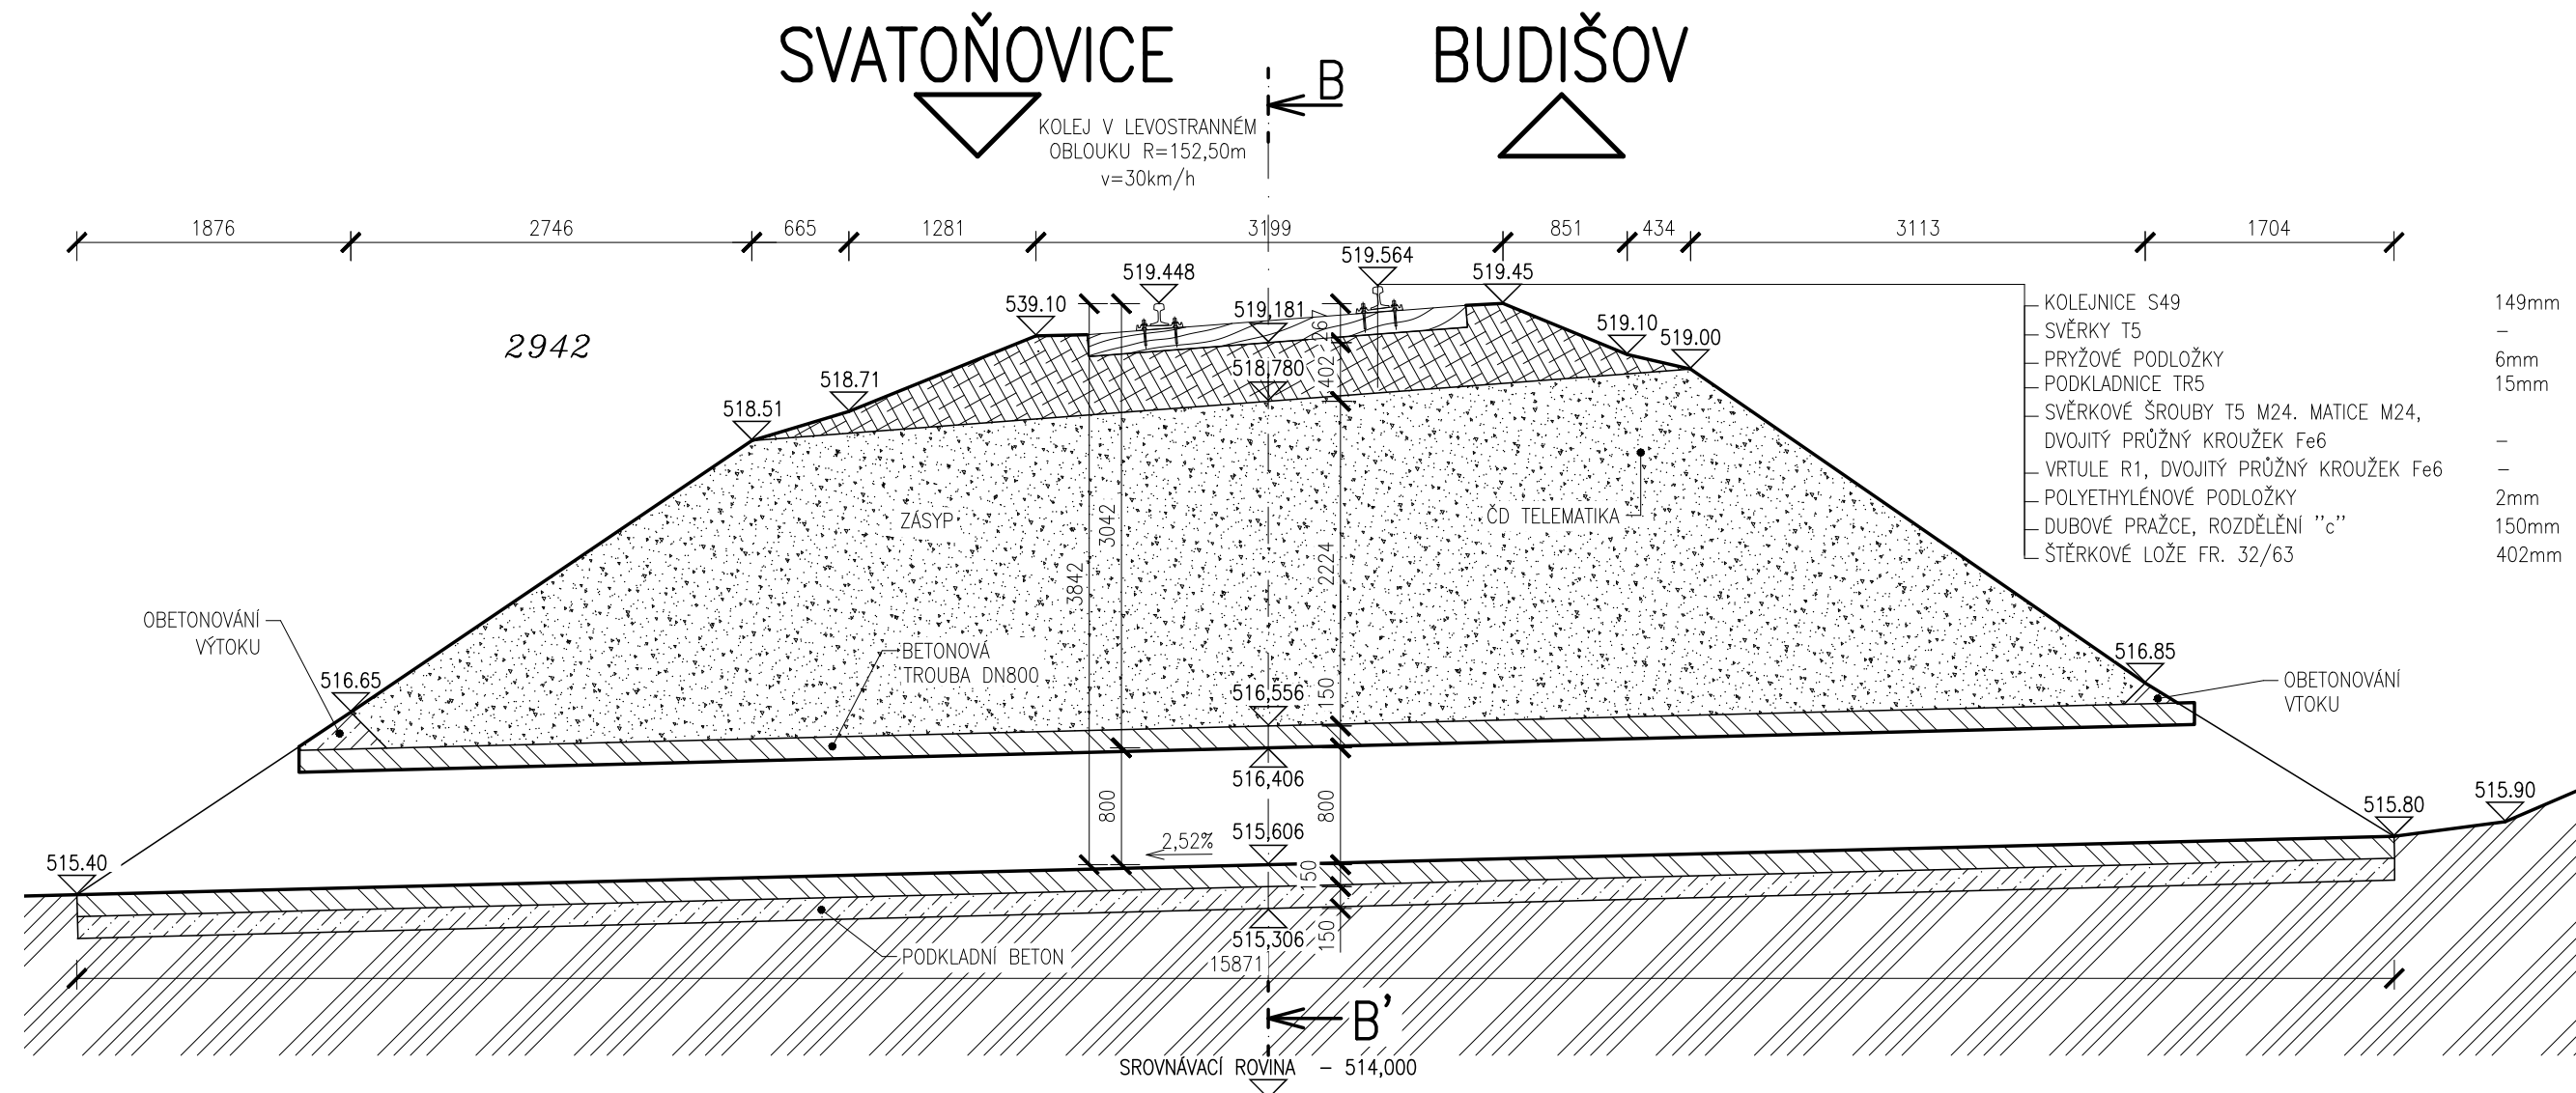


2978/15 PARCELNÍ ČÍSLO KN
— — — HRANICE POZEMKU KN

PŘÍČNÝ ŘEZ A-A'



TÚ: 1961 - SUCHDOL NAD ODROU - BUDIŠOV NAD BUDIŠOVKOU
DÚ: 12 - dD3 SVATOŇOVICE - dD3 BUDIŠOV NAD BUDIŠOVKOU

VÝŠKOVÝ SYSTÉM: BALT PO VYROVNÁNÍ
SOUŘADNICOVÝ SYSTÉM: S-JTSK

OZNAČENÍ		POPIS ZMĚNY		DATUM		PODPIS			
HIP		ZODP. PROJEKTANT	VYPRACOVAL	KONTROLOVAL	<div>GENERÁLNÍ PROJEKTANT</div> <div>IM-PROJEKT, INŽENÝRSKÉ A MOSTNÍ KONSTRUKCE, s.r.o. VODNÍ 1, 602 00 BRNO TEL: 533 446 080-2 FAX: 533 446 089  im-projekt@im-projekt.cz www.im-projekt.cz</div>				
ING. TOMAŠ GROSS		ING. MARTIN VAŠÁK	ING. TOMAŠ GROSS	ING. MARTIN VAŠÁK					
									
OBJEDNATEL: SPRÁVA ŽELEZNIC, S.O, DLÁŽDĚNÁ 1003/7, 110 00 PRAHA 1									
KRAJ: MORAVSKOSLEZSKÝ		ORP: VÍTKOV		KATASTR: SVATOŇOVICE, BUDIŠOV NAD BUDIŠOVKOU					
STAVBA: PROPUSTKY V KM 35,061; 35,532; 35,891; 36,338 A 36,633 TRATI SUCHDOL N/O - BUDIŠOV N/B ČÁST: SO 03 - PROPUSTEK V KM 35,891						FORMÁT		8xA4	
						DATUM		LISTOPAD 2021	
						STUPĚŇ		P	
						ČÍSLO ZAK.		2021713	
						MĚŘITKO		1:50	
PŘÍLOHA: STÁVAJÍCÍ STAV - PŘEHLEDNÉ VÝKRESY						ČÍSLO PŘÍLOHY:		ČÍSLO PARÉ:	
						E.1.4.3.02			
Dokumentaci lze užívat pouze ve smyslu příslušné smlouvy o dílo výkres, či jeho část, může být kopírován nebo jiným způsobem rozšiřován pouze po předchozím souhlasu IM-Projekt, Inženýrské a mostní konstrukce, s.r.o.									