



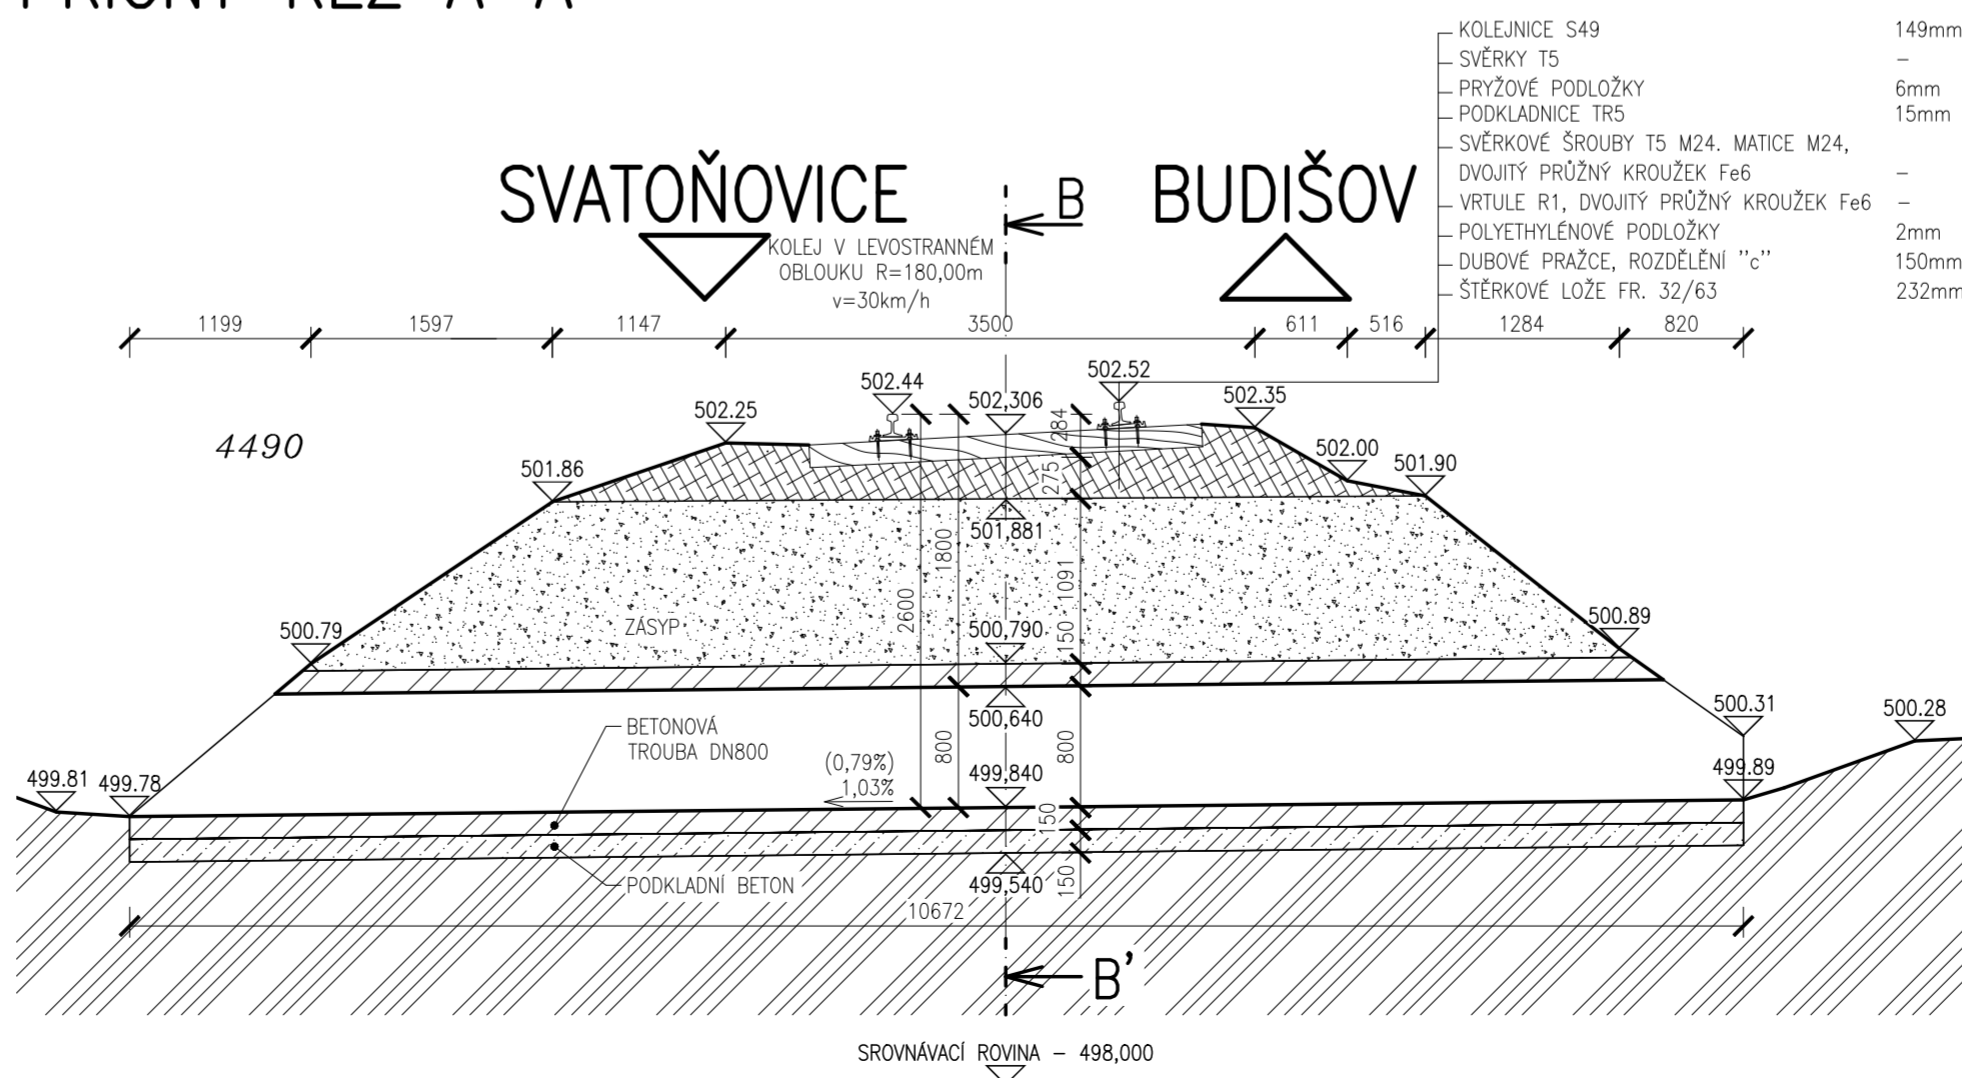

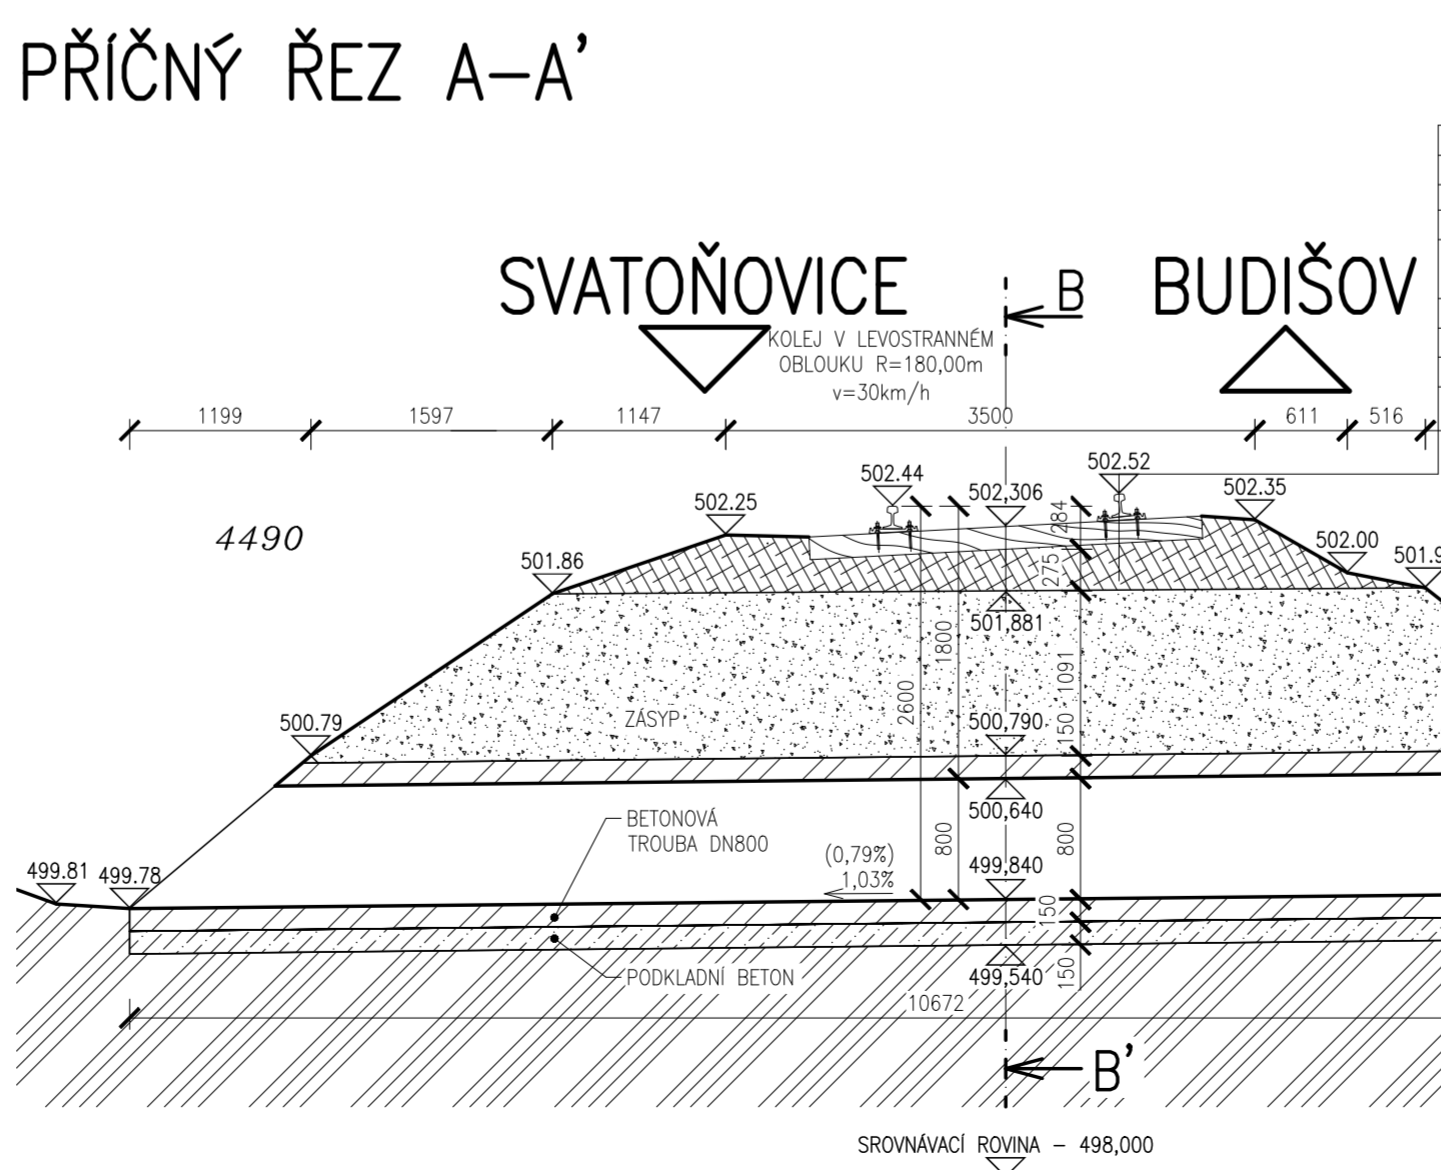


39.88



① TVAR STÁVAJÍCÍ PŮVODNÍ KONSTRUKCE JE ODVOZEN Z GEODETICKÉHO ZAMĚŘENÍ
② V RÁMCI ZPŘEHLEDNĚNÍ NEJSOU NA VÝKRESE ZOBRAZENY A ZAKÓTOVÁNY
NĚKTERÉ VIDITELNÉ HRANY



VÝŠKOVÝ SYSTÉM: BALT PO VYROVNÁNÍ
SOUŘADNICOVÝ SYSTÉM: S-JTSK

OZNAČENÍ		POPIS ZMĚNY		DATUM	PODPIS	
HIP		ZODP. PROJEKTANT	VYPRACOVAL	KONTROLOVAL	<div>GENERÁLNÍ PROJEKTANT</div> <div>IM-PROJEKT¹</div> <div>INŽENÝRSKÉ A MOSTNÍ KONSTRUKCE, s.r.o.</div> <div>VODNÍ 1, 602 00 BRNO</div> <div>TEL: 533 446 080-2</div> <div>FAX: 533 446 089</div> <div>im-projekt@im-projekt.cz</div> <div>www.im-projekt.cz</div> <div></div>	
ING. TOMÁŠ GROSS		ING. MARTIN VAŠÁK	ING. TOMÁŠ GROSS	ING. MARTIN VAŠÁK		
						
OBJEDNATEL: SPRÁVA ŽELEZNIC, S.O. DLÁŽDĚNÁ 1003/7, 110 00 PRAHA 1						
KRAJ: MORAVSKOSLEZSKÝ		ORP: VÍTKOV	KATASTR: SVATOŇOVICE, BUDIŠOV NAD BUDIŠOVKOU			
STAVBA:		PROPUSTKY V KM 35,061; 35,532; 35,891; 36,338 A 36,633			FORMÁT	8xA4
ČÁST :		TRATI SUCHDOL N/O - BUDIŠOV N/B			DATUM	LISTOPAD 2021
					STUPEŇ	P
					ČÍSLO ZAK.	2021713
					MĚŘITKO	1:50
PŘÍLOHA:		STÁVAJÍCÍ STAV - PŘEHLEDNÉ VÝKRESY			ČÍSLO PŘÍLOHY:	ČÍSLO PŘE:
					E.1.4.5.02	
Dokumentaci lze užívat pouze ve smyslu příslušné smlouvy o dílo výkres, či jeho část, může být kopírován nebo jiným způsobem rozšiřován pouze po předchozím souhlasu IM-Projekt, Inženýrské a mostní konstrukce, s.r.o.						

Dokumentaci lze užívat pouze ve smyslu příslušné smlouvy o dílo výkres, či jeho část, může být kopírován nebo jiným způsobem rozšiřován pouze po předchozím souhlasu IM-Projekt, inženýrské a mostní konstrukce, s.r.o.