


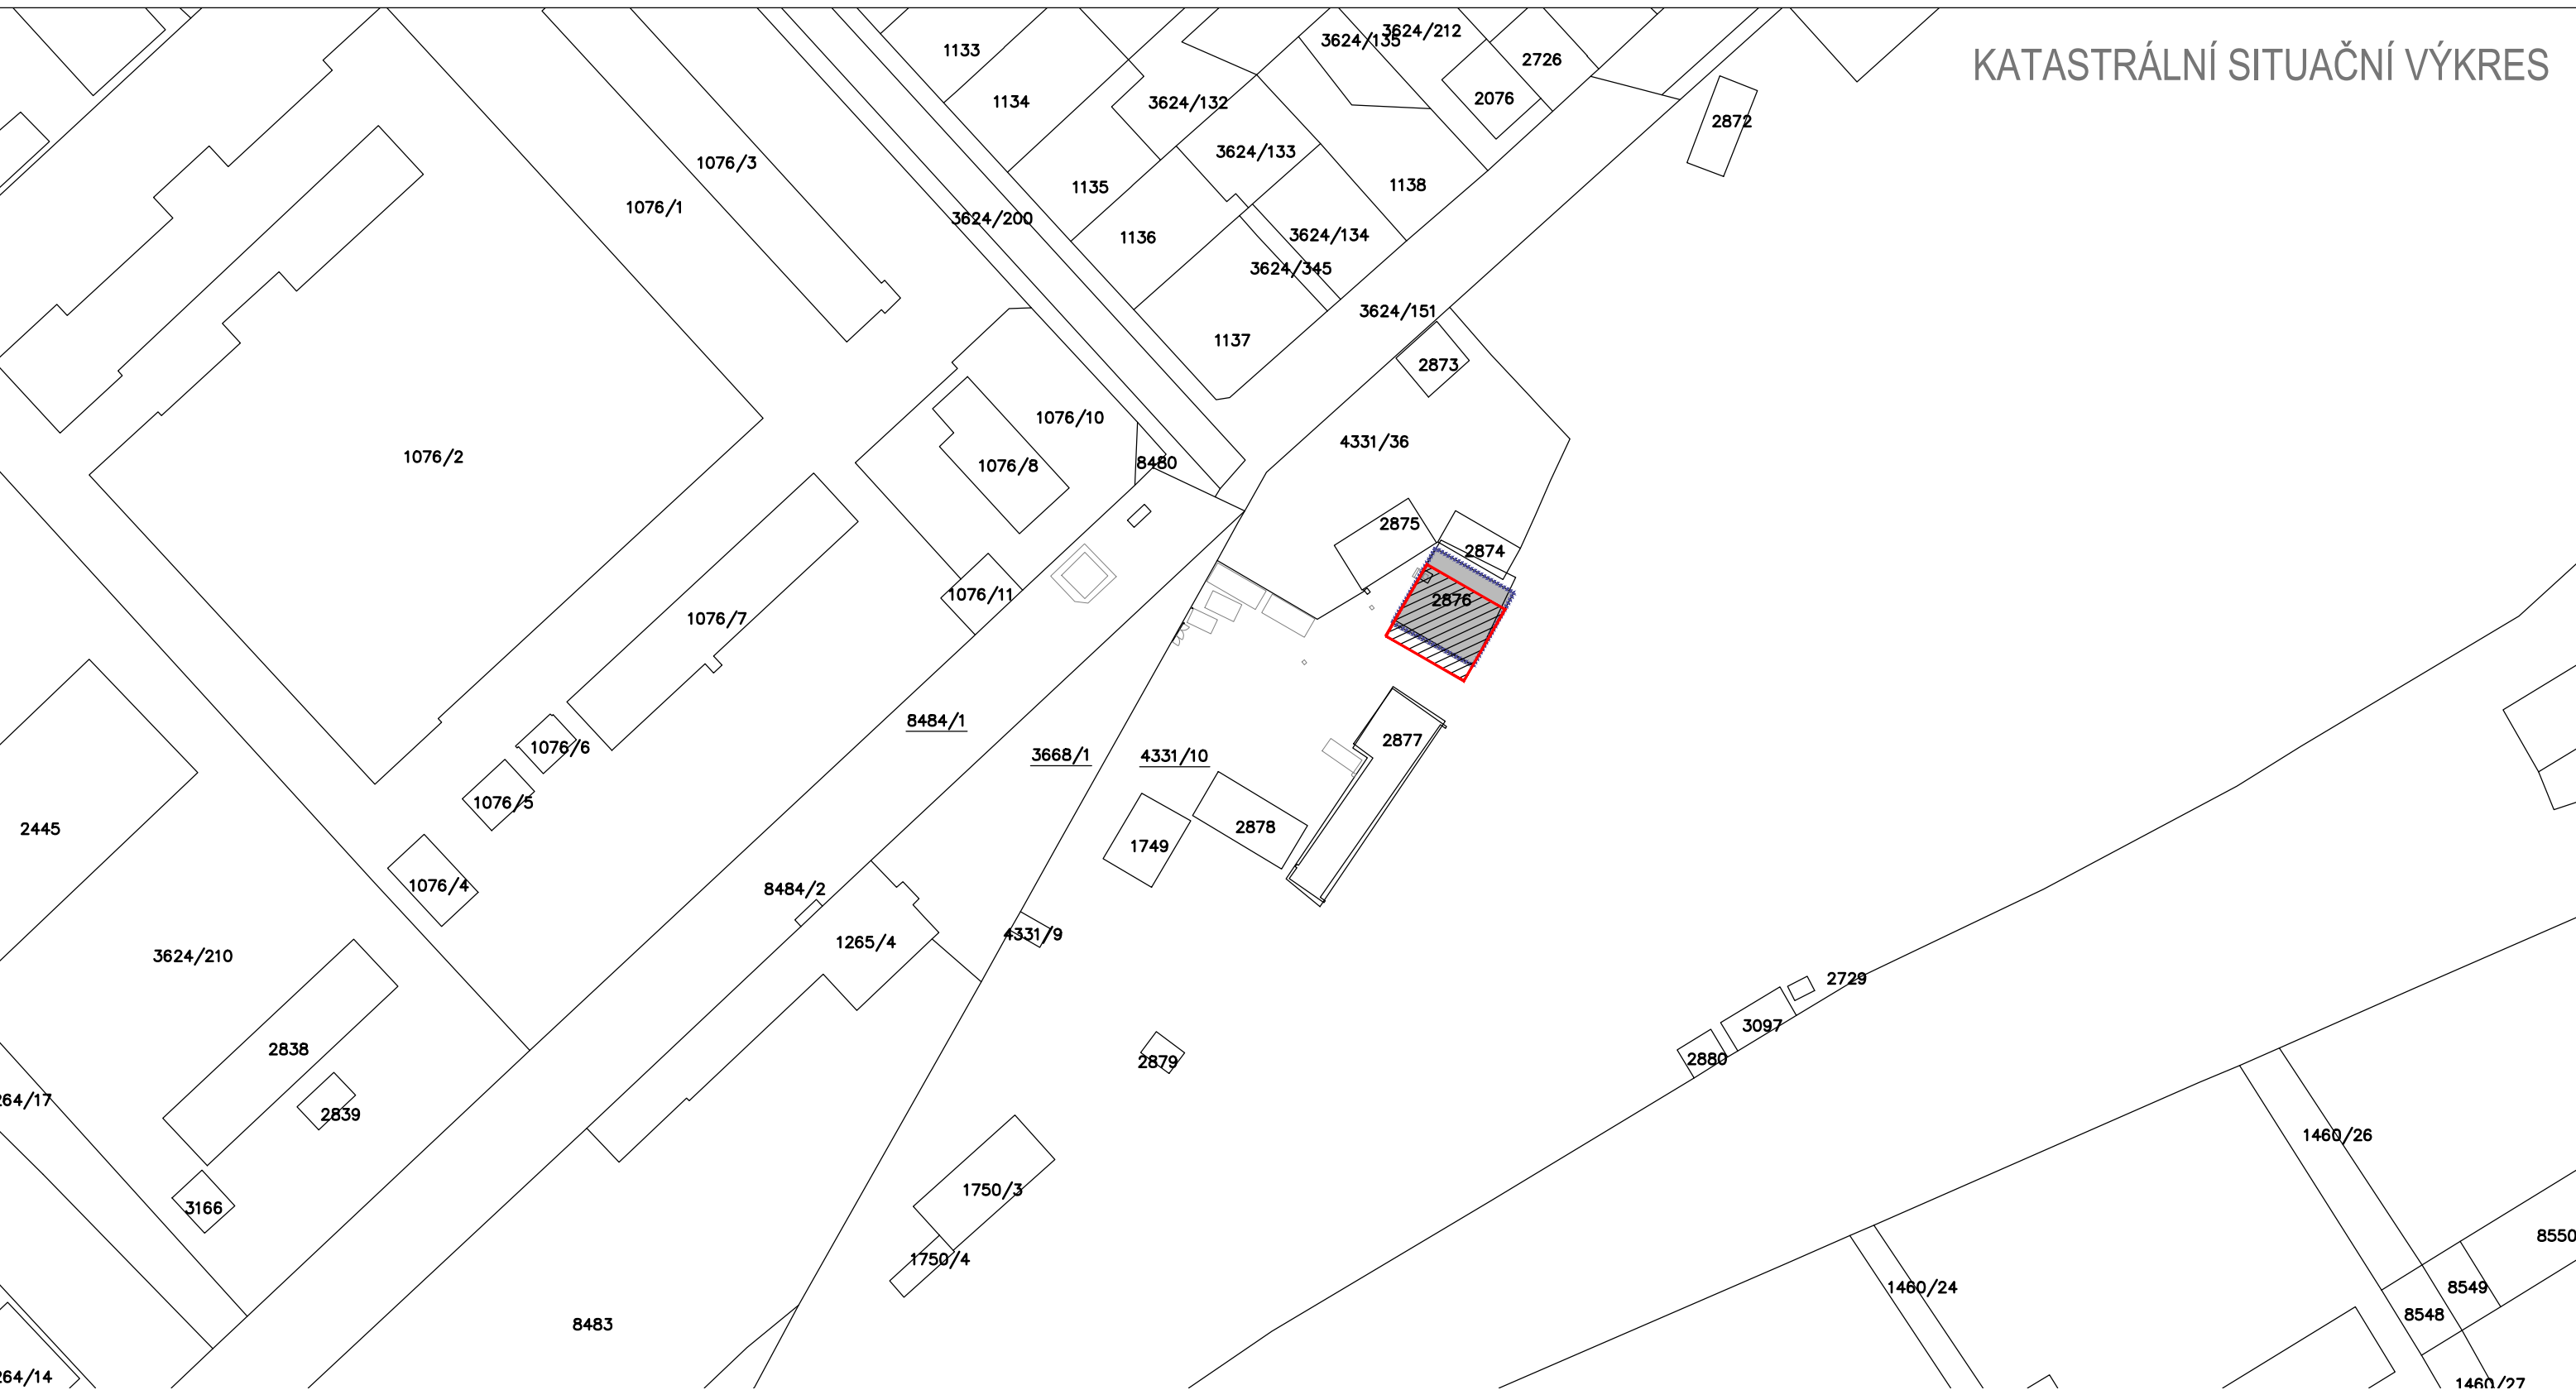



KATASTRÁLNÍ SITUAČNÍ VÝKRES



LEGENDA

-  UMÍSTĚNÍ PŮVODNÍ BUDOVY NA POZEMKU
-  NAVRHOVANÉ UMÍSTĚNÍ NOVÉ BUDOVY NA POZEMKU

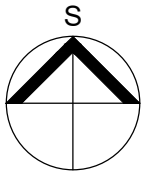

Zodpovědný projektant:	Kontroloval:	Kreslil:	<div><p>V Háji 1092/15, 170 00 Praha 7 IČ 241 27 663 <i>www.engineers-cz.cz</i> e-mail: info@engineers-cz.cz tel.: +420 252 546 463</p></div>	
ING. PAVEL ZEMEK	ING. PAVEL ZEMEK	ING. BARBORA HYNKOVÁ		
DOKUMENTACE PRO ÚZEMNÍ ROZHODNUTÍ A ST. POVOLENÍ				
PROVOZNÍ BUDOVA - VESELÍ NAD MORAVOU				
PARC. ST. 2876, K. Ú. VESELÍ - PŘEDMĚSTÍ (780731)				
Investor: SPRÁVA ŽELEZNIČNÍ DOPRAVNÍ CESTY, státní organizace Dlážděná 1003/7, 110 01 PRAHA 1			STUPEŇ:	DUR+DSP
			FORMÁT:	A3
			DATUM:	07_2019
Obsah výkresu: KATASTRÁLNÍ SITUAČNÍ VÝKRES			MĚŘÍTKO: 1:1000	Č. VÝKRESU: C.2