


1.NP

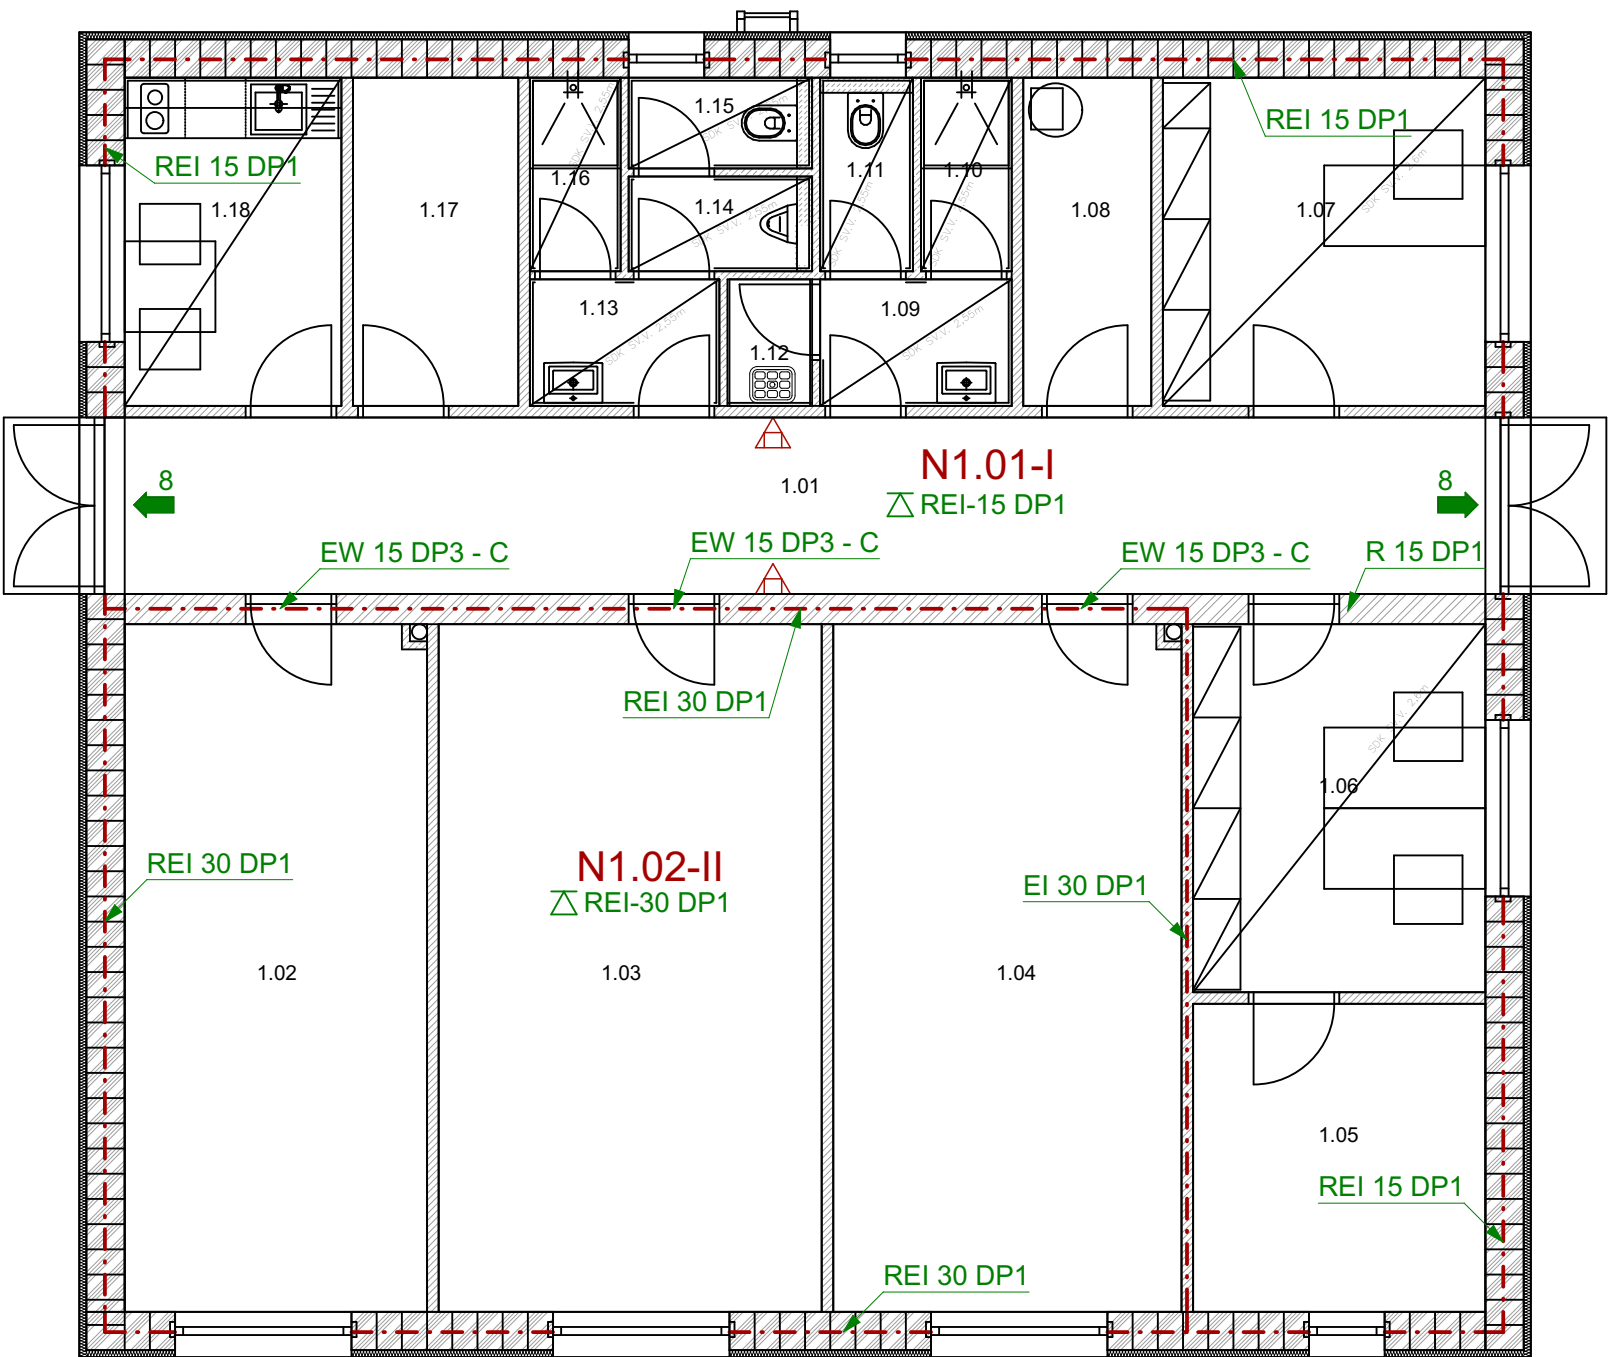

LEGENDA MÍSTNOSTÍ

Č. M.	NÁZEV MÍSTNOSTI	POVRCH PODLAHY	POZNÁMKY	VÝMĚRA (m2)
1.01	CHODBA	KERAMICKÁ DLAŽBA	-	24,32
1.02	SKLAD	KERAMICKÁ DLAŽBA	-	20,6
1.03	SKLAD	KERAMICKÁ DLAŽBA	-	26,0
1.04	SKLAD	KERAMICKÁ DLAŽBA	-	24,0
1.05	SKLAD	KERAMICKÁ DLAŽBA	-	8,9
1.06	KANCELÁŘ	KERAMICKÁ DLAŽBA	-	10,6
1.07	KANCELÁŘ	KERAMICKÁ DLAŽBA	-	10,6
1.08	TECHNICKÁ MÍSTNOST	KERAMICKÁ DLAŽBA	-	4,3
1.09	UMÝVÁRNA ŽENY	KERAMICKÁ DLAŽBA	KERAMICKÝ OBKLAD V. 2000mm	2,5
1.10	SPRCHA ŽENY	KERAMICKÁ DLAŽBA	KERAMICKÝ OBKLAD V. 2000mm	1,7
1.11	TOALETA ŽENY	KERAMICKÁ DLAŽBA	KERAMICKÝ OBKLAD V. 1300mm	1,7
1.12	ÚKLIDOVÁ MÍSTNOST	KERAMICKÁ DLAŽBA	KERAMICKÝ OBKLAD V. 1200mm	1,0
1.13	UMÝVÁRNA MUŽI	KERAMICKÁ DLAŽBA	KERAMICKÝ OBKLAD V. 2000mm	2,5
1.14	PISOÁR MUŽI	KERAMICKÁ DLAŽBA	KERAMICKÝ OBKLAD V. 2000mm	1,6
1.15	WC MUŽI	KERAMICKÁ DLAŽBA	KERAMICKÝ OBKLAD V. 1300mm	1,6
1.16	SPRCHA MUŽI	KERAMICKÁ DLAŽBA	-	1,7
1.17	SKLAD	KERAMICKÁ DLAŽBA	-	5,4
1.18	DENNÍ MÍSTNOST	KERAMICKÁ DLAŽBA	KERAMICKÝ OBKLAD V. 600(900)mm	7,1
CELKOVÁ PLOCHA MÍSTNOSTÍ				156,12

LEGENDA / LEGEND

N1.01-II	číslo požárního úseku / stupeň PB number of shaft fire compartment / / index of fire safety
----	hranice požárního úseku fire compartment border
EW-15 DP3-C	požární odolnost dveří fire rate of door
Δ REI-15 DP1	požární odolnost stropu / střechy fire rate of ceiling/roof
EW-15 DP1	požární odolnost příčky / stěny fire rate of wall/partition
27	směr úniku / počet osob emergency exit direction / No. of people
Δ	přenosný hasicí přístroj práškový Pg 6L dust-based fire extinguisher Pg 6L

		V Hájí 1092/15 170 00 PRAHA IČ: 241 27 663	
HLAVNÍ PROJEKTANT:		Ing. Pavel Zemek	
ODPOVĚDNÝ PROJEKTANT:		Bc. Zbyněk Tušek	
KRESLIL:		Bc. Ondřej Hrdina	
KONTROLOVAL:		Bc. Zbyněk Tušek	
Název projektu:			
PROVOZNÍ BUDOVA - VESELÍ NAD MORAVOU			
Stavebník:		Místo stavby:	Katastrální území :
SPRÁVA ŽELEZNIČNÍ DOP. CESTY Dlážděná 1003/7, 110 01 Praha 1		Parc. st. 2876 K. ú. Veselí nad Moravou	Veselí - předměstí
Obsah výkresu:		Mřítko:	Stupeň PD:
PŮDORYS 1.NP		1:75	DSP
Část PD:	Číslo výkresu:	Datum:	Revize:
	D.1.3.b	07/2019	
POŽÁRNĚ BEZPEČNOSTNÍ ŘEŠENÍ		Formát:	Zakázka:
		2xA4	07-2019
		Par:	