

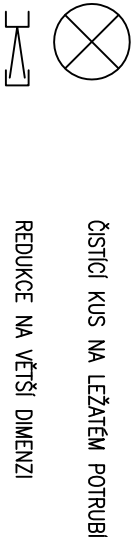
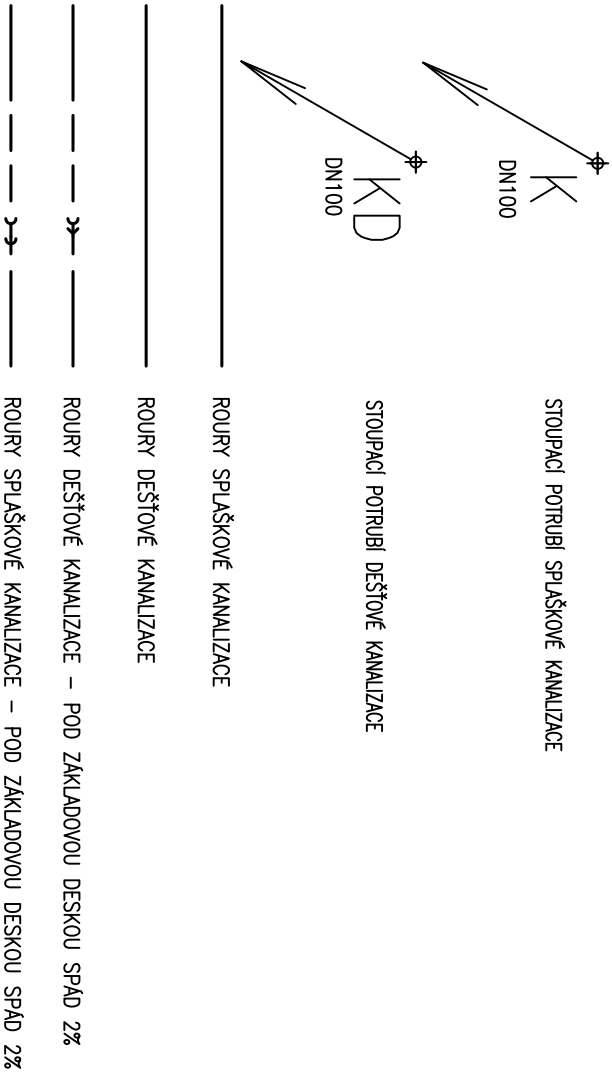



LEGENDA:

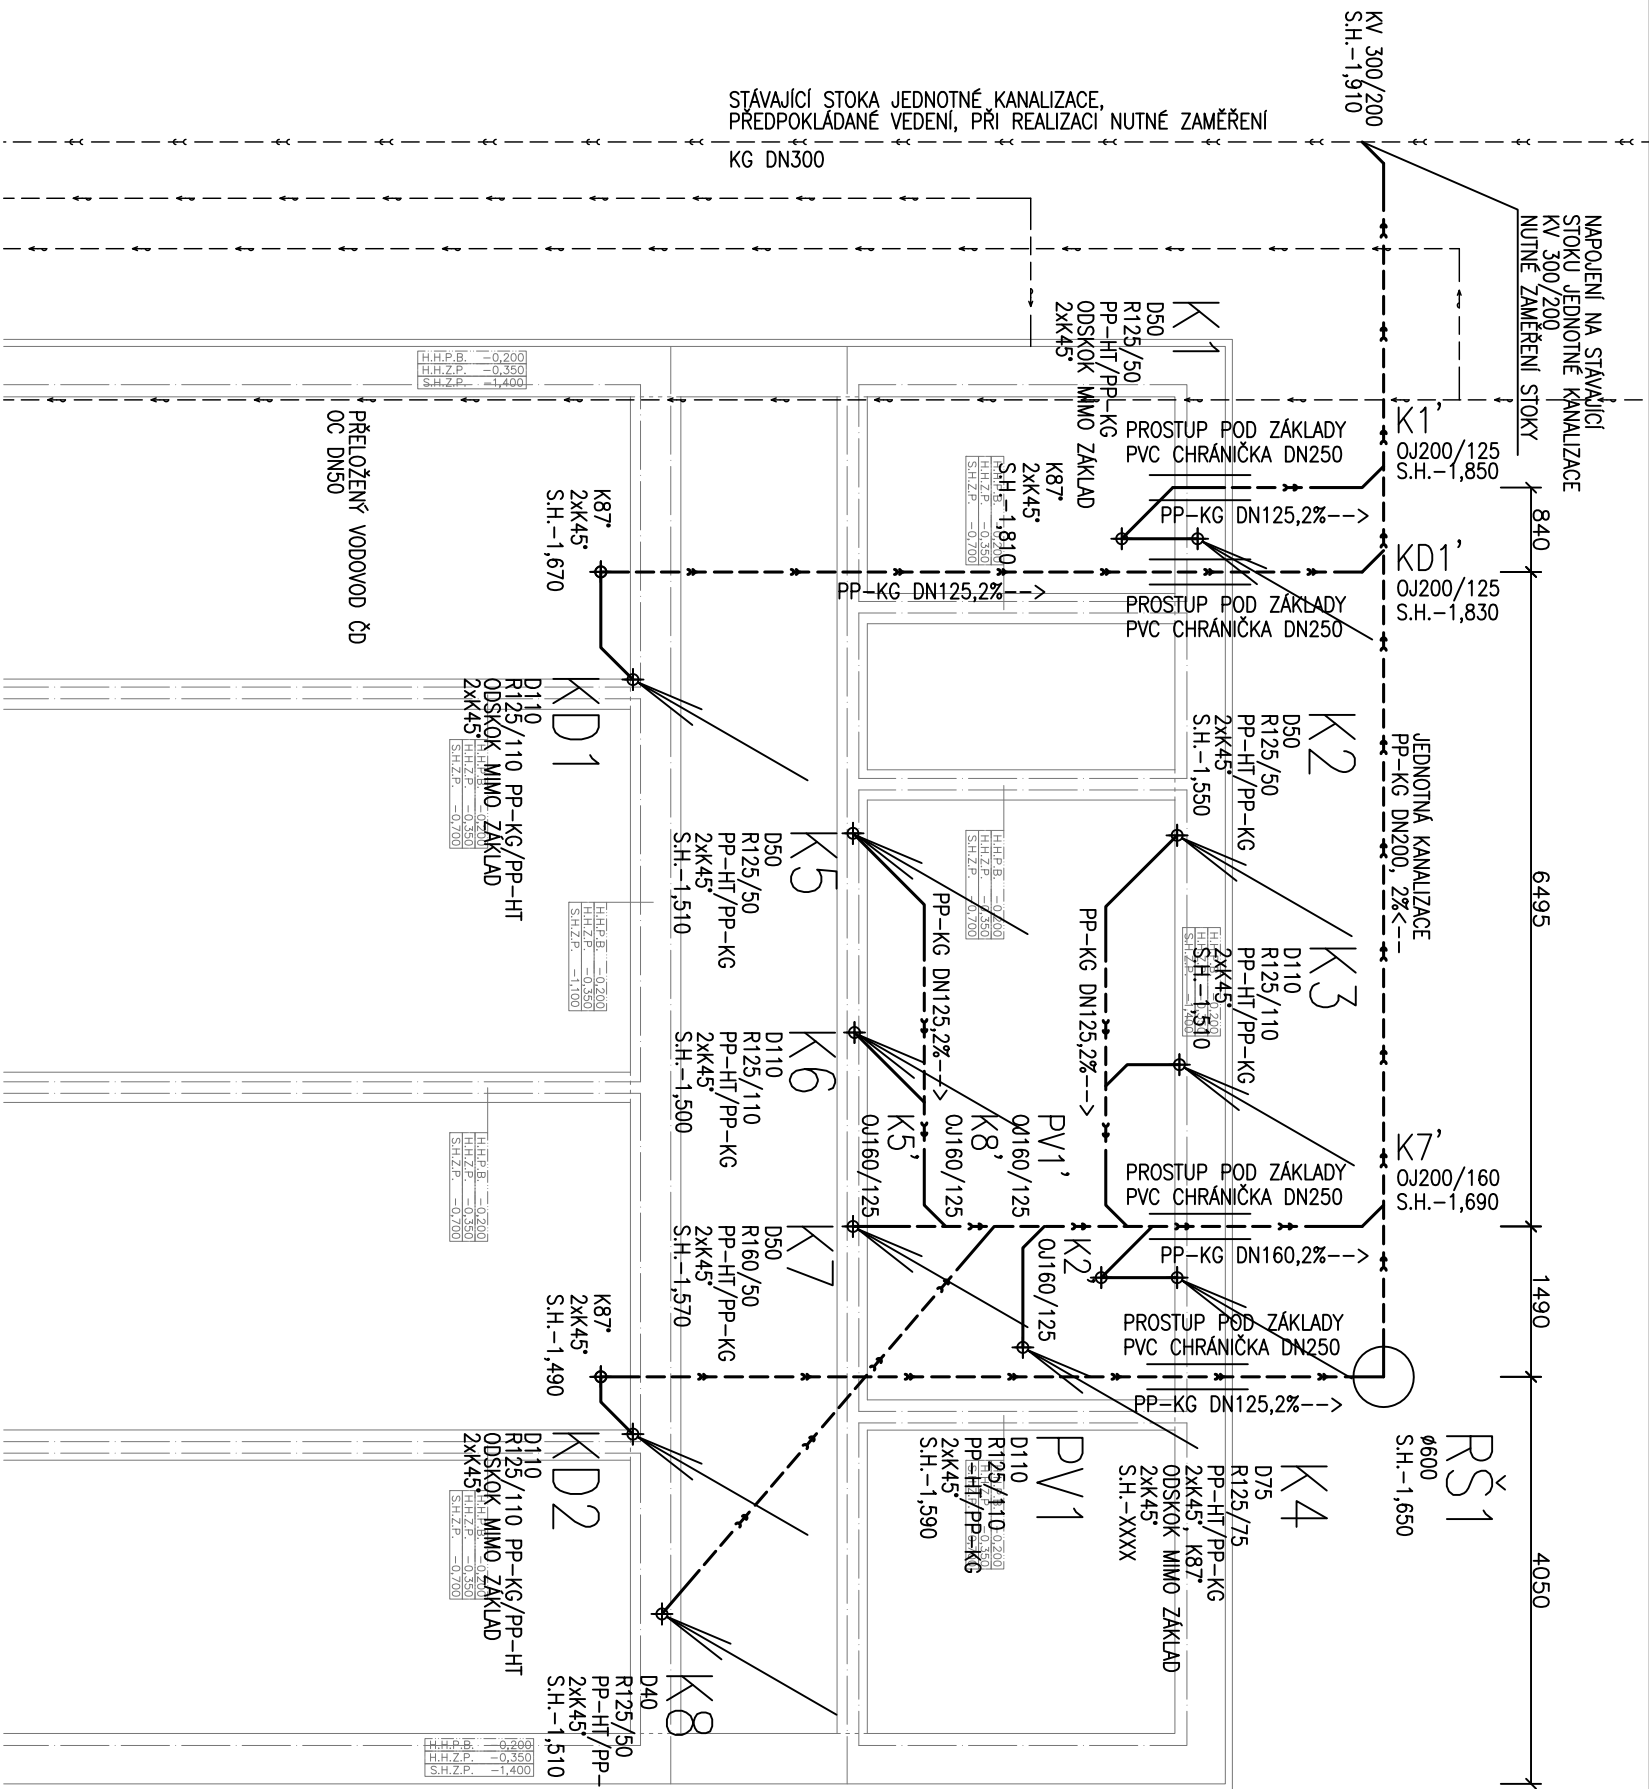

S.H. – 1,500
SPODNÍ HRANA POTRUBÍ, VZTAŽENO K ±0,000
PROSTUPY ZAKLADOVOU DESKOU BUDOU SYSTÉMOVĚ TĚSNĚNY PROTI
PRONIKÁNÍ VLHKOSTI.

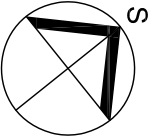

Zodpovědný projektant:		Kontroloval:		Kreslil:	
ONDŘEJ ŠTAMBACH		ONDŘEJ ŠTAMBACH		ONDŘEJ ŠTAMBACH	
DOKUMENTACE PRO ÚZEMNÍ ROZHODNUTÍ A ST. POVOLENÍ PROVOZNÍ BUDOVA - VESELÍ NAD MORAVOU PARC. ST. 2876, K. Ú. VESELÍ - PŘEDMĚSTÍ (780731)					
Investor:		SPRÁVA ŽELEZNIČNÍ DOPRAVNÍ CESTY, státní organizace Dížděná 1003/7, 110 01 PRAHA 1			
Obsah výkresu:		STUPEŇ:		DUR+DSP	
ZTI - PŮDORYS ZÁKLADŮ - KANALIZACE		FORMÁT:		A3	
		DATUM:		09_2019	
		MĚŘÍTKO:		Č. VÝKRESU:	
1:100				01	



V Hájí 1092/15, 170 00 Praha 7
IČ 241 27 663
www.engineers-cz.cz
e-mail: info@engineers-cz.cz
tel.: +420 252 546 463