



Obr. 1 Číslice pro vyjádření rychlostí od 10 do 90 km/h – skutečné provedení M 1:10
písmo Arial Narrow tučné

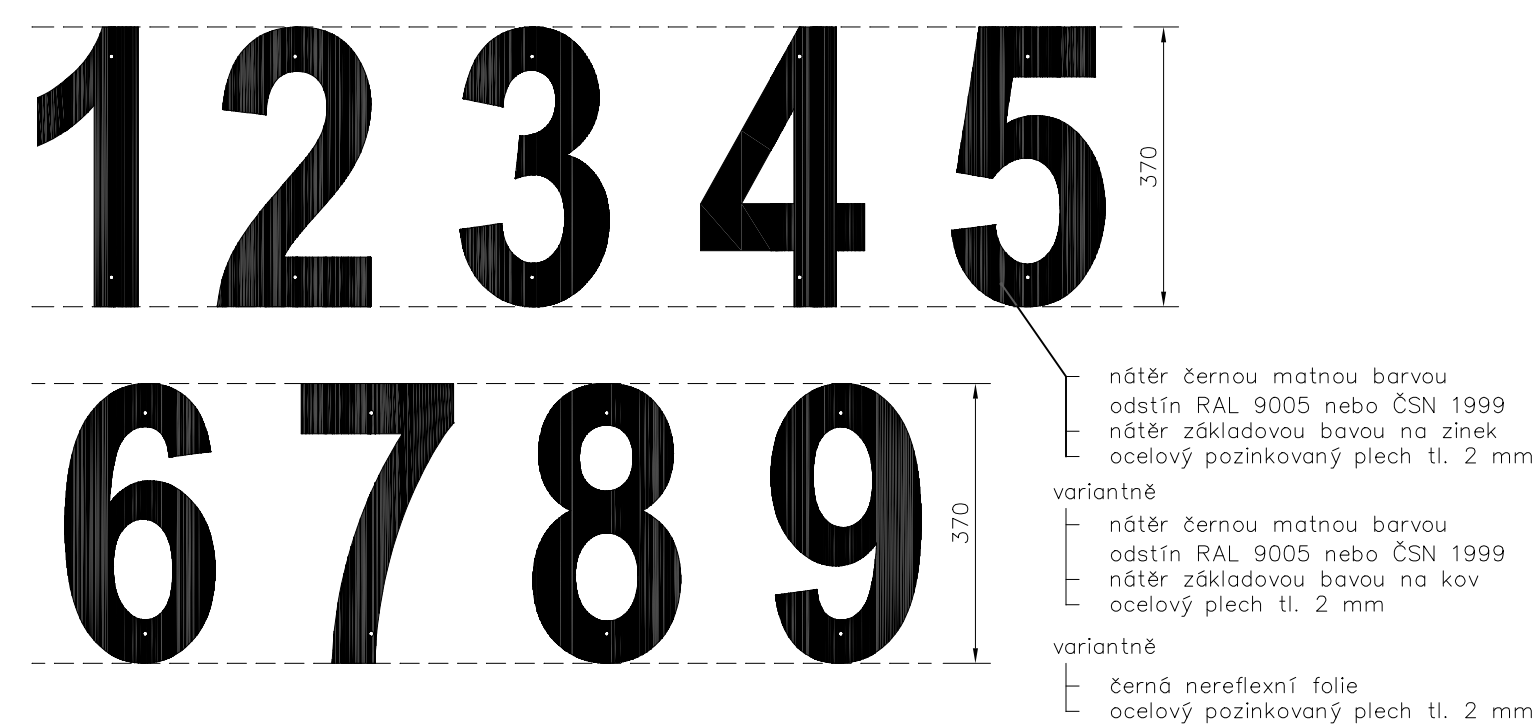


Obr. 2 Číslice pro vyjádření rychlostí od 10 do 90 km/h – rozměry
písmo Arial Narrow tučné M 1:5

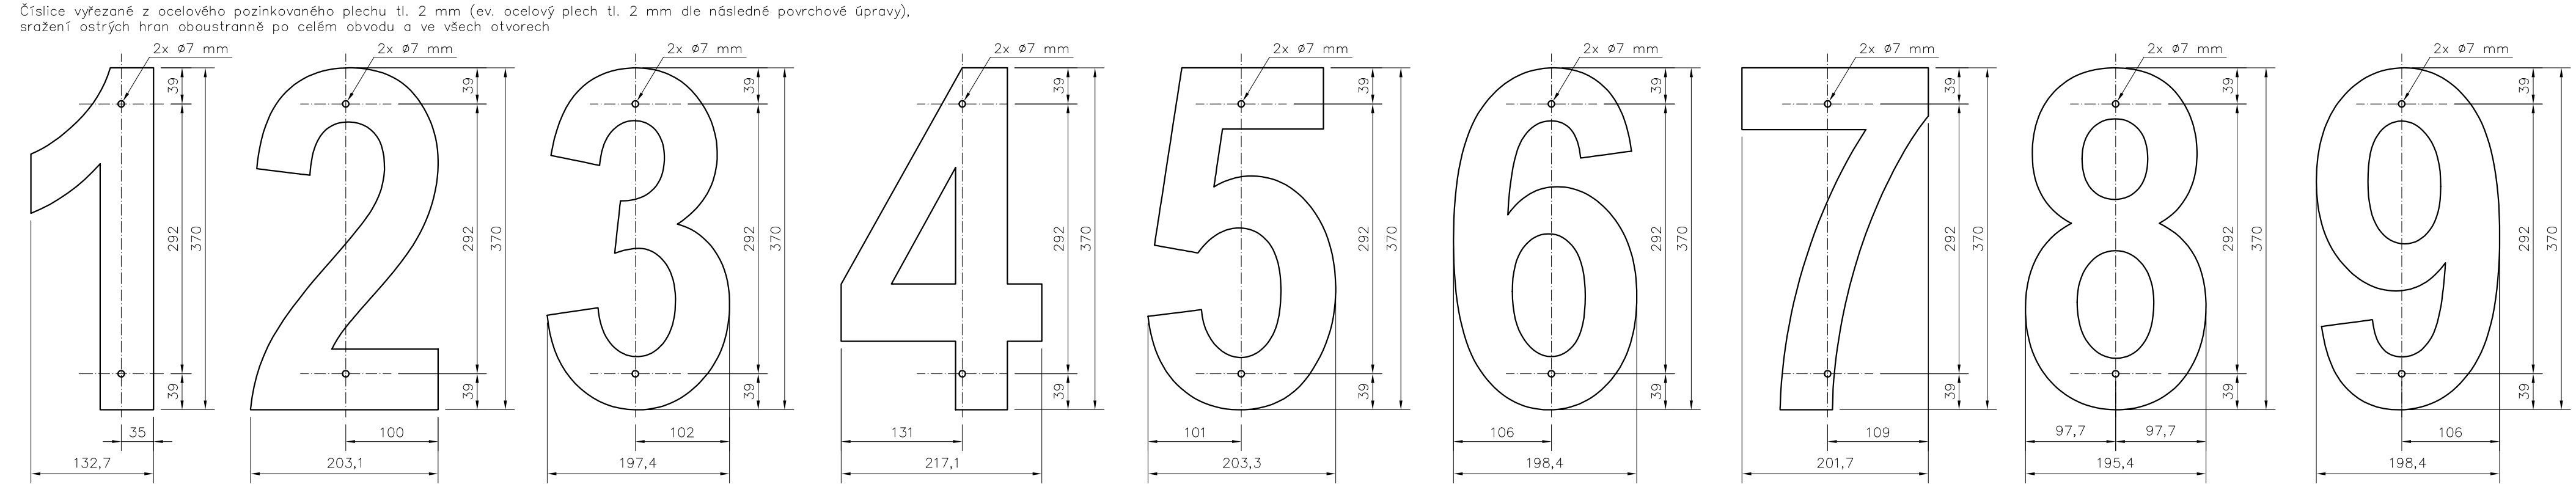


Obr. 3 Vyměnitelné tabulky pro vyjádření rychlostí 100–120 km/h a 5 km/h M 1:5


a) tabulka pro 100 km/h

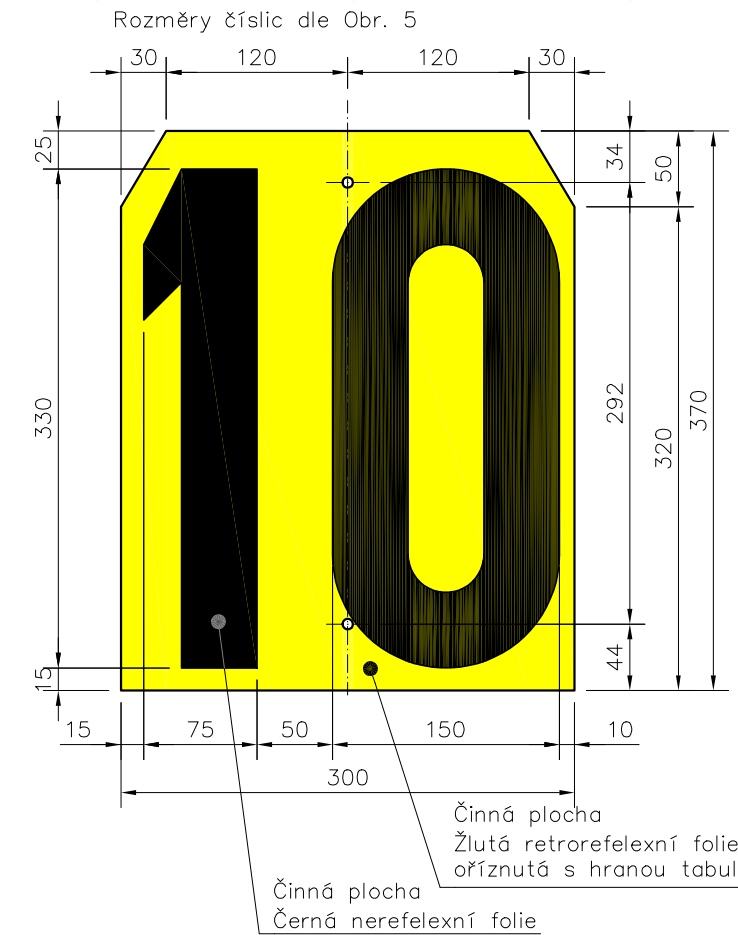


b) tabulka pro 110 km/h

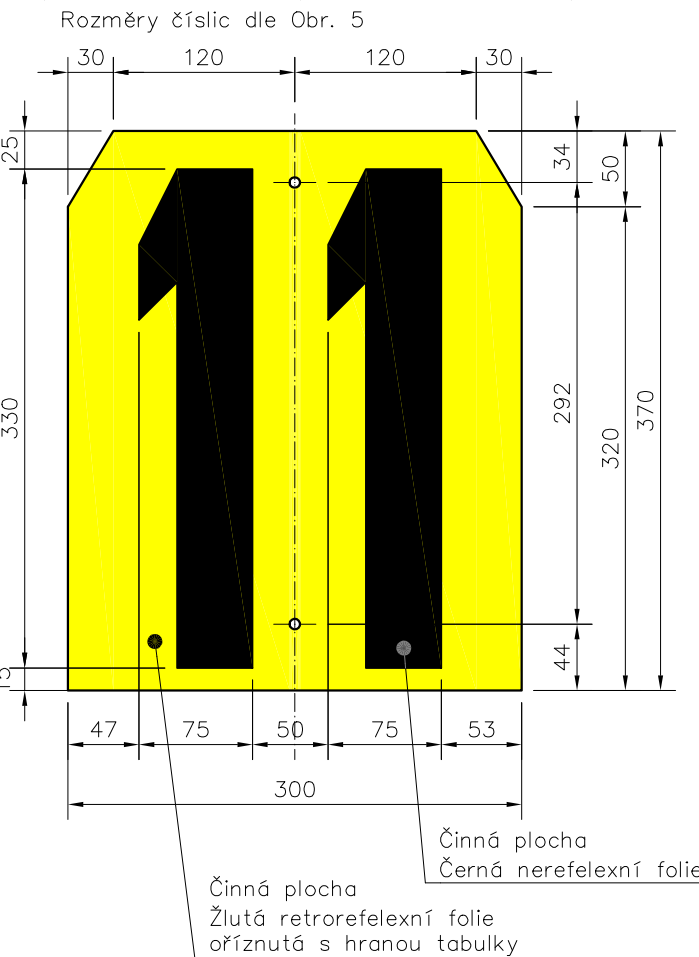


c) tabulka pro 120 km/h

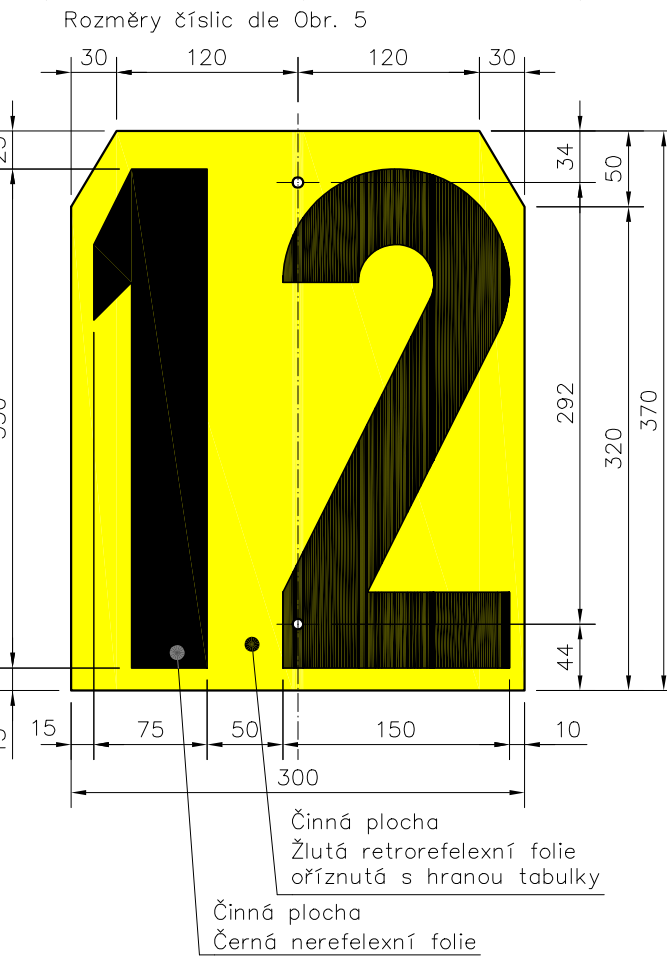


d) tabulka pro 5 km/h

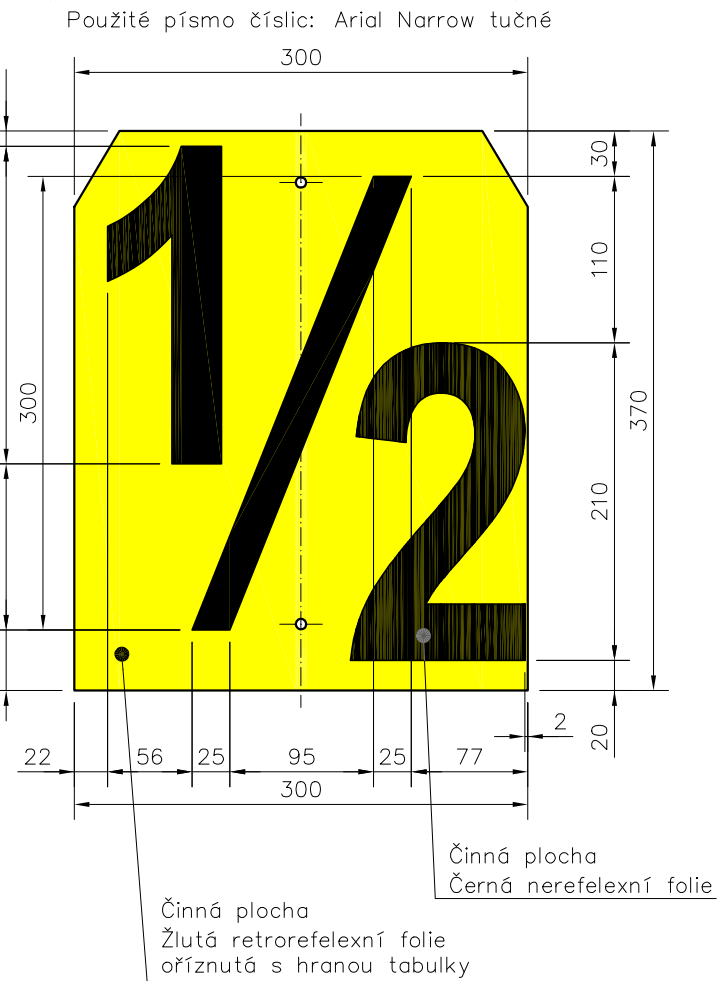

Obr. 4 Rozměry vyměnitelné tabulky M 1:5

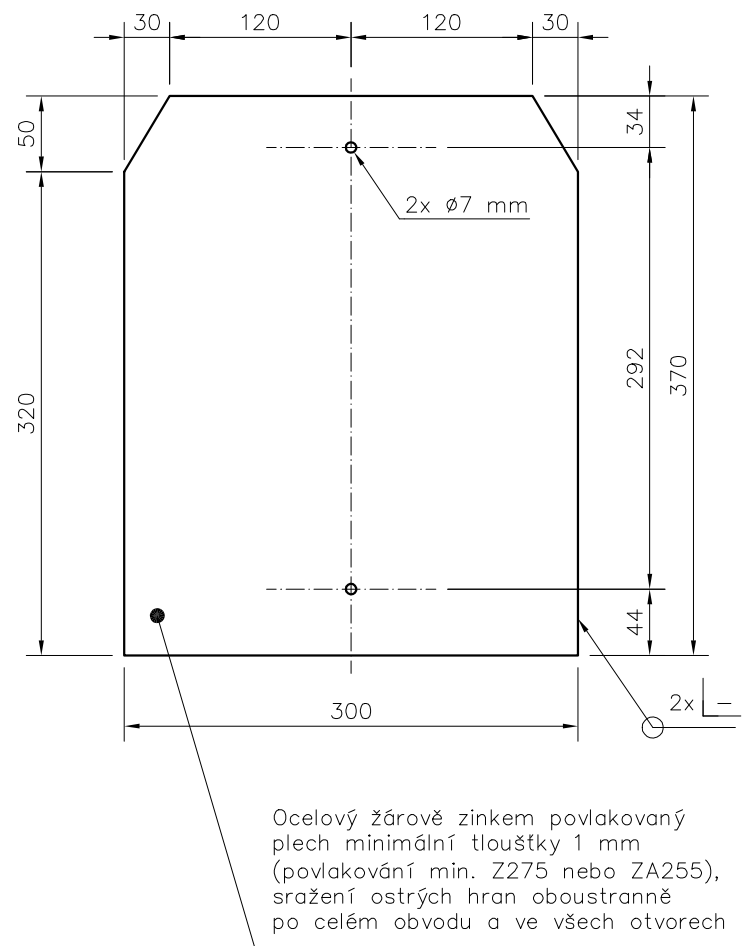

Obr. 5 Vzory číslic pro hodnoty rychlostí od 100 km/h do 120 km/h M 1:5

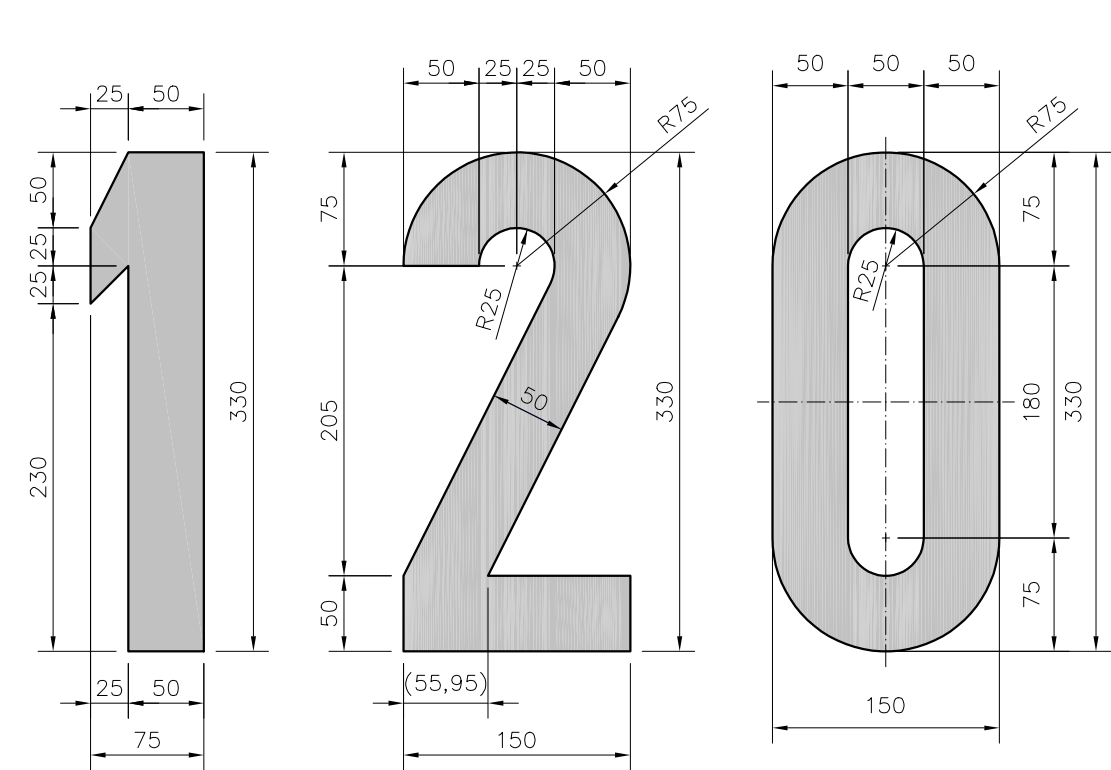

Číslice a tabulky jsou vyrobeny z ocelového žárově zinkem povlakovaného plechu (povlakování min. Z275 nebo ZA255), nebo jsou vyrobeny z ocelového plechu a následně opatřeny ochranným nátěrem na kov. Samostatné číslice se vyrábějí z plechu tloušťky 2 mm, tabulky z plechu tloušťky 1 mm. Okraj číslic i tabulek musí být oboustranně zbaven ostrých hran.


Povrchová úprava se u samostatných číslic provede nátěrem černou matnou barvou, případně polepem černou nereflexní folií. Činná plocha tabulek je zhotovena ze žluté retroreflexní samolepící fólie, součinitel retroreflexe je třídy RA1 podle ČSN EN 12899-1:2008. Žlutá retroreflexní fólie vyplňuje celou plochu tabulky bez okrajů. Údaje hodnoty desetiny dovolené rychlosti jsou z černé samolepící nereflexní fólie. Pro hodnoty rychlosti 100, 110 a 120 km/h se použije vzor číslic uvedený na tomto výkrese dle obr. 5, pro ostatní hodnoty rychlosti se použije písmo Arial Narrow tučné. Z důvodu možné záměny návěstěné rychlosti se tabulky opatřují folií pouze z jedné strany. Číslice "6" a "9" jsou vzájemně zaměnitelné otočením.

Číslice a tabulky se nasazují otvory na šrouby na lící straně štítu návěstidla dle ZT-72, ZT-73 nebo ZT-74 a musí se vždy upevnit pomocí dvou křídlových matic.

Použití

- V souladu s předpisem SŽ D1 ČÁST PRVNÍ.
- Vyměnitelné číslice a tabulky lze použít pouze ve spojení se štíty pro pomalou jízdu, které jsou uzpůsobené pro výměnu číslic vyjadřujících hodnotu destiny rychlosti pomalé jízdy, dle těchto vzorových listů:
 - Tabule Z, Začátek pomalé jízdy, ZT-72,
 - Předvěstní štít, Očekávejte pomalou jízdu, ZT-73
 - Tabule Z, Začátek nepředvěstěné pomalé jízdy, ZT-74,
 - návěstí Očekávejte dočasnou pomalou jízdu, Začátek dočasné pomalé jízdy a Začátek nepředvěstěné dočasné pomalé jízdy doplněním štítů dle ZT-72, ZT-73 a ZT-74 o Tabulku pro časové vymezenou platnost návěstí dle vzorového listu ZT-57.

Vzorový list je duševním vlastnictvím Správy železnic

Zm.	Obsah změny	Účinnost od:
0	První vydání	01.07.2022
Čj. schvalovacího dokumentu:		45294/2022-SŽ-GŘ-O13
Ředitel odboru O13:		Ing. Radek Trejtnar, Ph.D.
Gestor:		Ing. Tomáš Hartman
Vzory vyměnitelných číslic návěstidel pro pomalou jízdu		
		Železniční svršek
		Zařízení tratí ZT - 75
		Čj. 45288/2022-SŽ-GŘ-O13
		Měřítko 1:5, 1:10