

SPECIFIKACE MÍSTNOSTÍ


OZN.	POPIS MÍSTNOSTI	PLOCHA M2	UŽIVATEL	PODLAHA
OSCO.01	HL. UZÁVĚR VODY	10,48	SŽ Ōř Ostrava	STÁVAJÍCÍ POTĚR
OSCO.02	CHODBA	11,11	SŽ Ōř Ostrava	STÁVAJÍCÍ POTĚR
OSCO.03	VÝMĚNÍK	34,90	SŽ Ōř Ostrava	STÁVAJÍCÍ POTĚR
OSCO.04	KRYT ČO VSTUP NEVYUŽITO	2,70	SŽ Ōř Ostrava	STÁVAJÍCÍ POTĚR
OSCO.05	KRYT ČO VSTUP NEVYUŽITO	2,35	SŽ Ōř Ostrava	STÁVAJÍCÍ POTĚR
OSCO.06	SPRCHA ČO NEVYUŽITO	1,52	SŽ Ōř Ostrava	STÁVAJÍCÍ POTĚR
OSCO.07	SPRCHA ČO NEVYUŽITO	2,99	SŽ Ōř Ostrava	STÁVAJÍCÍ POTĚR
OSCO.08	FILTR VZDUCH ČO NEVYUŽITO 8,79	SŽ Ōř Ostrava	STÁVAJÍCÍ POTĚR	
OSCO.09	SKLAD ČO NEVYUŽITO	8,55	SŽ Ōř Ostrava	STÁVAJÍCÍ POTĚR
OSCO.10	CHODBA ČO NEVYUŽITO	13,39	SŽ Ōř Ostrava	STÁVAJÍCÍ POTĚR
OSCO.11	WC ČO NEVYUŽITO	1,03	SŽ Ōř Ostrava	STÁVAJÍCÍ POTĚR
OSCO.12	WC ČO NEVYUŽITO	1,03	SŽ Ōř Ostrava	STÁVAJÍCÍ POTĚR
OSCO.13	WC ČO NEVYUŽITO	1,03	SŽ Ōř Ostrava	STÁVAJÍCÍ POTĚR
OSCO.14	FILTR VSTUPU NEVYUŽITO	2,14	SŽ Ōř Ostrava	STÁVAJÍCÍ POTĚR
OSCO.15	FILTR VSTUPU NEVYUŽITO	2,30	SŽ Ōř Ostrava	STÁVAJÍCÍ POTĚR
OSCO.16	FILTR VSTUPU NEVYUŽITO	2,75	SŽ Ōř Ostrava	STÁVAJÍCÍ POTĚR
OSCO.17	FILTR VSTUPU NEVYUŽITO	2,34	SŽ Ōř Ostrava	STÁVAJÍCÍ POTĚR
OSCO.18	RADIOKOMUNIKACE ČO NEVYUŽITO	20,90	SŽ Ōř Ostrava	STÁVAJÍCÍ POTĚR
OSCO.19	NOCLEHARNA ČO NEVYUŽITO	40,49	SŽ Ōř Ostrava	STÁVAJÍCÍ POTĚR
OSCO.20	NOCLEHARNA ČO NEVYUŽITO	41,87	SŽ Ōř Ostrava	STÁVAJÍCÍ POTĚR
OSCO.21	NOCLEHARNA ČO NEVYUŽITO	27,32	SŽ Ōř Ostrava	STÁVAJÍCÍ POTĚR
OSCO.22	SKLAD ČO NEVYUŽITO	12,99	SŽ Ōř Ostrava	STÁVAJÍCÍ POTĚR
OS.01	VSTUP	18,21	SŽ Ōř Ostrava	STÁVAJÍCÍ POTĚR
OS.02	HL. UZÁVĚR VODY	8,77	SŽ Ōř Ostrava	STÁVAJÍCÍ POTĚR
OS.03	NEVYUŽITO	1,50	SŽ Ōř Ostrava	STÁVAJÍCÍ POTĚR
OS.04	ROZVADĚČ	16,77	SŽ Ōř Ostrava	STÁVAJÍCÍ POTĚR
OS.05	NEVYUŽITO	22,40	SŽ Ōř Ostrava	STÁVAJÍCÍ POTĚR
OS.06	NEVYUŽITO	22,40	SŽ Ōř Ostrava	STÁVAJÍCÍ POTĚR
OS.07	KABELOVNA	25,42	SŽ Ōř Ostrava	STÁVAJÍCÍ POTĚR
OS.08	KABELY	19,25	SŽ Ōř Ostrava	STÁVAJÍCÍ POTĚR
OS.09	KABELY	33,17	SŽ Ōř Ostrava	STÁVAJÍCÍ POTĚR
OS.10	OPTICKÉ KABELY	28,30	SŽ Ōř Ostrava	STÁVAJÍCÍ POTĚR
OS.11	DESTILERNA	6,09	SŽ Ōř Ostrava	STÁVAJÍCÍ POTĚR
OS.12	NEVYUŽITO	3,06	SŽ Ōř Ostrava	STÁVAJÍCÍ POTĚR

TABULKA ZAŘÍZOVACÍCH PŘEDMĚTŮ


WC	KLOZET ZÁVESNÝ KERAMICKÝ, SPLACHOVACÍ NÁDRŽKA VESTAVĚNÁ, OVLÁDACÍ DESIČKA S TLAČÍTKEM, ROHOVÝ VENTIL 1/2"SOUCÁSTI NÁDRŽKY
U	UMÝVADLO KERAMICKÉ, SIFON UMÝVADOVÝ DN 40
D	BATERIE UMÝVADLOVÁ STOLÁNKOVÁ, 2x ROHOVÝ VENTIL 1/2" - 3/8"
SK	BATERIE DŘEZOVÁ STOLÁNKOVÁ, 2x ROHOVÝ VENTIL 1/2" - 3/8"
	SIFON SPRCHOVÝ KOUT, SPRCHOVÁ BATERIE PAKOVÁ, SPRCHOVÝ SET
	SIFON SPRCHOVÝ DN 50, SHORA ČISTITELNÝ

LEGENDA ČAR – NOVÉ ROZVODY

- TEPLÁ VODA (např. PPr Ekoplastik PN20)
- CIRKULACE (např. PPr Ekoplastik PN20)
- STUDENÁ VODA (např. PPr Ekoplastik PN20)

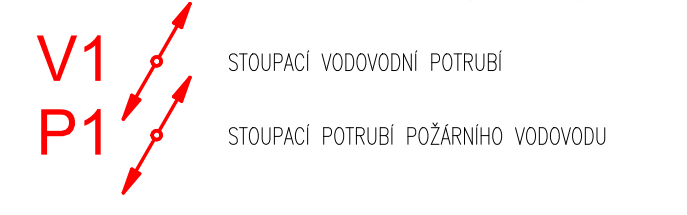

SCHEMA OBJEKTU

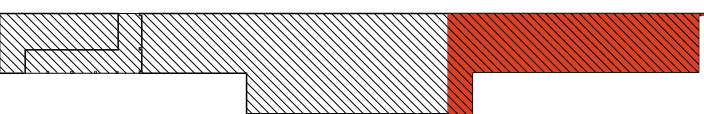

±0,000 = 226.85 m.n.m = 1.MP

KOHL

28. ŘÍJNA 960178, 709 00 OSTRAVA 1
WWW.KOHLARCHITEKT.CZ
TEL. 1: 777 - 334 088
TEL. 2: 774 - 334 088

Stavba: KARVINÁ ON - REKONSTRUKCE ČÁSTI VÝPRAVNÍ BUDOVY

Objekt: SEVERNÍ ČÁST VÝPRAVNÍ BUDOVY

Část: D.2.2 POZEMNÍ STAVEBNÍ OBJEKTY 400_ZDRAVOTECHNIKA

Výkres: PÚDORYS 1.PP - VODOVOD

Místo stavby: ŽELEZNIČNÍ STANICE KARVINÁ NÁDRAŽNÍ 695/7, 73301 KARVINÁ - FRYŠTÁT

Objednatel stavby: SPRÁVA ŽELEZNIČNÍ DOPRAVNÍ CESTY, STÁTNÍ ORGANIZACE DLÁŽDĚNÁ 103/7, 110 00 PRAHA 1 - NOVÉ MĚSTO

Autor: ING. ARCH. DANIEL LABUŽÍK

Odpov.proj: JAN HÁNA

Kreslil: ALENA PISTOVÁ

Formát: 1150 x 297

Datum: 06/2021

Měřítko: 1 : 75

Zakázka: 116_NÁDRAŽÍ KARVINÁ

Stupeň: DOKUMENTACE PRO POVOLENÍ A PROVEDENÍ STAVBY

SO 01
406