



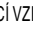




 








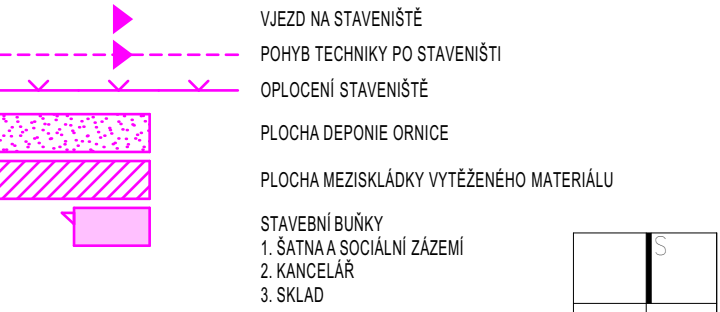



LEGENDA	
	PARCELNÍ HRANICE
	ŘEŠENÉ ÚZEMÍ
4042/1	PARCELNÍ ČÍSLO (V MAJETKU ČD)
4041/1	PARCELNÍ ČÍSLO (V MAJETKU SŽ)
 4042/1	DOTČENÉ POZEMKY V MAJETKU ČD
	VSTUPY DO STÁVAJÍCÍCH OBJEKTŮ
	STÁVAJÍCÍ VZROSTLÁ ZELEN
	BUDOVA NÁDRAŽÍ KARVINÁ
	ŘEŠENÁ ČÁST BUDOVY NÁDRAŽÍ KARVINÁ
	OBYTNÁ BUDOVA
	STÁVAJÍCÍ ASFATOVÁ KOMUNIKACE
	STÁVAJÍCÍ BET. DLAŽBA
	NOVÉ KONSTRUKCE
	NOVÁ BET. DLAŽBA
	ZELEŇ - TRAVNATÁ PLOCHA
	BOURANÉ KONSTRUKCE
	ÚPRAVA STÁVAJÍCÍ DLAŽBY
	ODSTRANĚNÍ STÁVAJÍCÍCH PODLAH A PŘÍPRAVA POVRCHU PRO NOVOU BET. DLAŽBU

STÁVAJÍCÍ INŽENÝRSKÉ SÍTĚ		
	PODZEMNÍ VODOVOD	SmVaK, a.s.
	TEPLOVOD PODZEMNÍ	Veolia Energie ČR, a.s.
	EL. KOMUNIKACE	ČD-TELEMATIKA, a.s.
	ELEKTRO SILNOPROUD NN	
	ELEKTRO SILNOPROUD VN	
	KANALIZACE SPLAŠKOVÁ	
	KANALIZACE DEŠŤOVÁ	MĚSTO KARVINÁ
	KANALIZACE DEŠŤOVÁ	
	PLYNOVOD VTL	
	PODZEMNÍ DATOVÉ SÍTĚ	CETIN
	PODZEMNÍ OPTICKÝ KABEL TMC2 1	T-Mobile
	SĐELOVACÍ VEDENÍ	
	PAPRSEK RÁDIORELÉOVÉHO SPOJE EL. KOM. SÍTĚ	CRA
	LINIOVÝ ŽLAB ACO-drain	
	KABELY VEŘEJNÉHO OSVĚTLENÍ	



		ARCHITEKT	
NEMOCIČNÍ 43/483 702 00, OSTRAVA 1 WWW.KOHLARCHITEKTI.CZ LABUZIK@KOHLARCHITEKTI.CZ		28. ŘÍJNA 960/178 70900, OSTRAVA 1 TEL/FAX: 596955233 MOBIL: 777-334088	
±0,000=226,830 MM/M			
Stavba: KARVINÁ ON - REKONSTRUKCE ČÁSTI VÝPRAVNÍ BUDOVY			
Objekt: SEVERNÍ ČÁST VÝPRAVNÍ BUDOVY			
Část: C_SITUAČNÍ VÝKRESY			
Výkres: ZOV			
Místo stavby: ŽELEZNIČNÍ STANICE KARVINÁ NÁDRAŽNÍ 695/7, 73301 KARVINÁ - FRYŠTÁT			
Objednatel stavby: SPRÁVA ŽELEZNIC, STÁTNÍ ORGANIZACE DLÁŽDĚNÁ 1003/7, 110 00 PRAHA 1 - NOVÉ MĚSTO			
Autor: ING. ARCH. DANIEL LABUŽÍK			
Odpov.proj: ING. ARCH. DANIEL LABUŽÍK			
Kreslil: ING. LUKÁŠ DOSTAL			
Formát: 594/420		Číslo kopie:	Číslo výkresu:
Datum: 6/2021		<div>C.4</div>	
Měřítko: 1:250			
Zakázka: 1167_NÁDRAŽÍ KARVINÁ			
Stupeň: DOKUMENTACE PRO POVOLENÍ A PŘEDÁNÍ STAVBY			