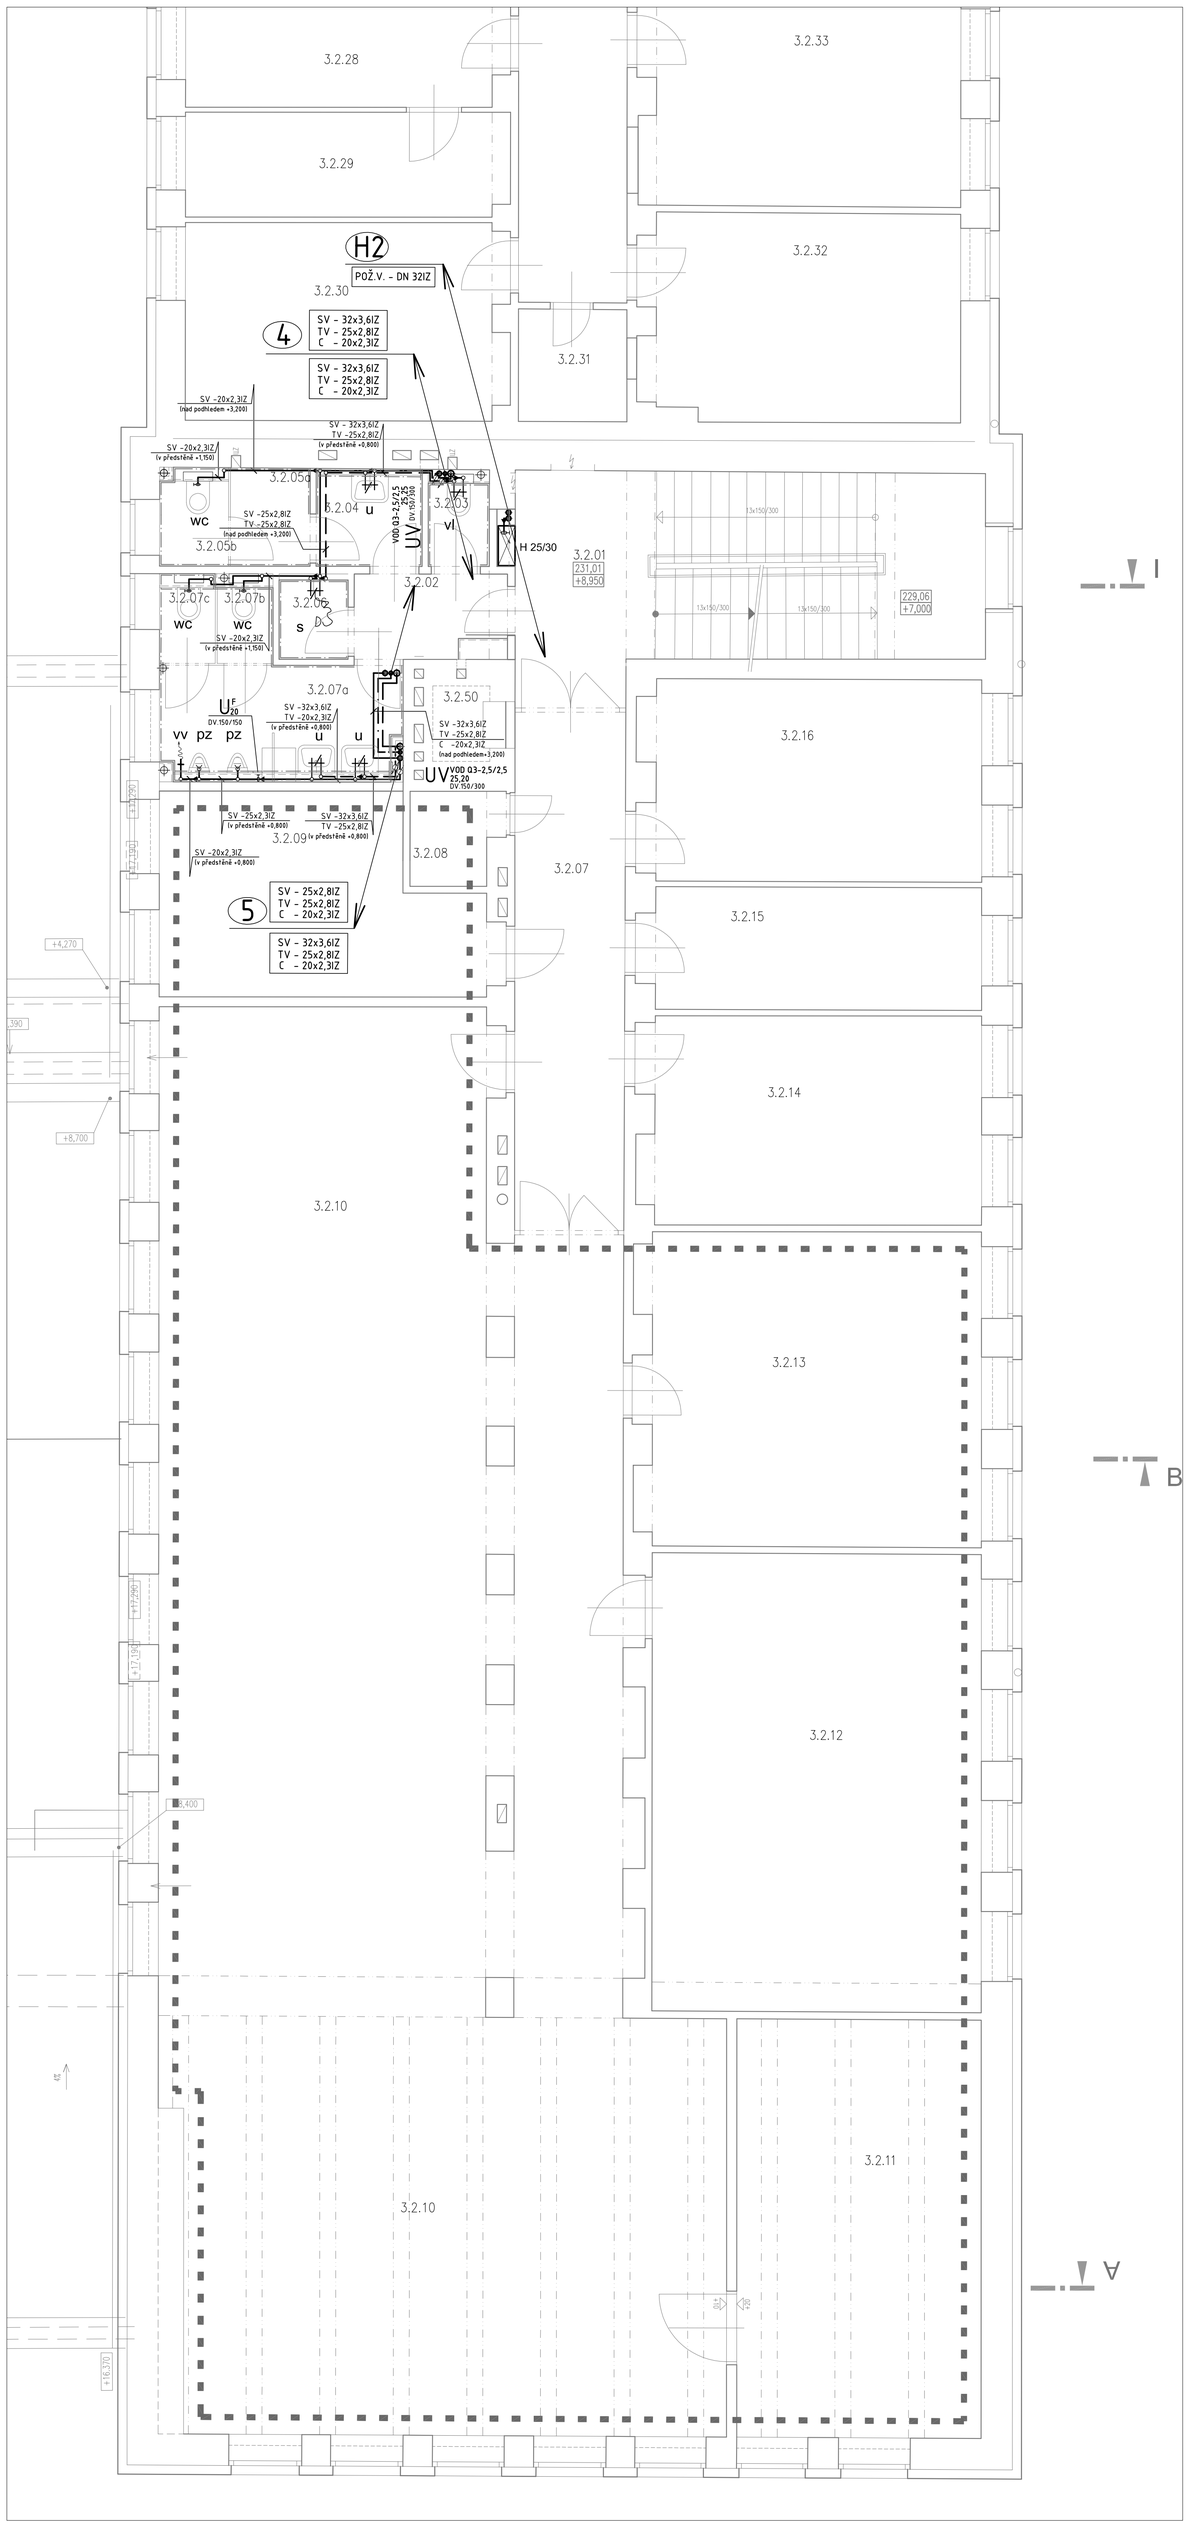

Tabulka místností - Výpravní hala

Číslo	Jméno	Plocha [m²]	Výška [m]	Sv.výška [m]	Poznámka
3.1.01	Podstřešní prostor	275,3	0–1,51	–	

Celková plocha [m²]: 275.3

Tabulka místností - Administrativní budova

Číslo	Jméno	Plocha [m²]	Výška [m]	Sv.výška [m]	Poznámka
3.2.01	Schodiště	24,6	3,71	2.60	
3.2.02	WC– chodba	3,8	3,51	2.60	
3.2.03	WC– úklidová místnost	1,3	3,51	2.60	
3.2.04	WC ženy – předsíň	2,6	3,51	2.60	
3.2.05a	WC ženy	2,1	3,51	2.60	
3.2.05b	WC ženy – kabina	1,6	3,51	3.10	
3.2.06	WC – společná sprcha	1,5	3,51	2.60	
3.2.07	Chodba	15,9	3,51	2.60	
3.2.07a	WC muži – předsíň	7,1	3,51	2,60; 3,10	
3.2.07b	WC muži – kabina	1,2	3,51	2.60	
3.2.07c	WC muži – kabina	1,2	3,51	3.10	
3.2.08	Sklad	2,3	3,51	–	
3.2.09	Kancelář	16,3	3,51	–	
3.2.10	Kancelář	183,0	3,70	–	
3.2.11	Technická místnost SŽDC	27,7	3,70	–	
3.2.12	Kancelář	41,0	3,70	–	
3.2.13	Kancelář	29,3	3,70	–	
3.2.14	Kancelář	19,3	3,70	–	
3.2.15	Kancelář	11,2	3,70	–	
3.2.16	Kancelář	18,7	3,70	–	
3.2.17	Schodiště	20,3	3,10	–	
3.2.18a	Chodba	42,5	3,10	–	
3.2.18b	Chodba	30,1	3,10	–	
3.2.19	Kancelář	29,2	3,00	–	
3.2.20	Kancelář	16,9	3,00	–	
3.2.21	Kancelář	11,0	3,00	–	
3.2.22	Kancelář	16,7	3,00	–	
3.2.23	Kancelář	37,2	3,00	–	
3.2.24	Kancelář	11,1	3,00	–	
3.2.25	Kancelář	16,7	3,00	–	
3.2.26	Kancelář	20,5	3,00	–	
3.2.27	Kancelář	35,9	3,00	–	
3.2.28	Kancelář	11,1	3,00	–	
3.2.29	Kancelář	9,2	3,00	–	
3.2.30	Kancelář	17,5	3,00	–	
3.2.31	Sklad	3,4	3,10	–	
3.2.32	Kancelář	18,0	3,00	–	
3.2.33	Kancelář	19,3	3,00	–	
3.2.34	Kancelář	27,6	3,00	2,60; 3,00	
3.2.35	Kancelář	18,4	3,00	–	
3.2.36	Kancelář	18,1	3,00	–	
3.2.37	Kancelář	18,3	3,00	–	
3.2.38	Kuchyňka	3,0	3,00	–	
3.2.39	Sklad	6,8	3,00	–	
3.2.40	WC– chodba	2,7	3,00	2.60	
3.2.41	WC– úklidová místnost	1,5	3,00	2.60	
3.2.42	WC – společná sprcha	1,6	3,00	2.60	
3.2.43	WC ženy – předsíň	3,0	3,00	2.60	
3.2.44a	WC ženy – kabina	1,1	3,00	2.60	
3.2.44b	WC ženy – kabina	1,1	3,00	2.60	
3.2.45a	WC muži – předsíň	4,2	3,00	2.60	
3.2.45b	WC muži – kabina	1,1	3,00	2.60	
3.2.45c	WC muži – kabina	1,1	3,00	2.60	
3.2.46	Sklad	7,9	3,00	–	
3.2.47	Kancelář	19,0	3,00	–	
3.2.48	Kancelář	18,7	3,00	–	
3.2.49	Kancelář	18,4	3,00	–	
3.2.50	Šachta nákladního výtahu	1,1	–	–	

LEGENDA VODOVODU :

POŽÁRNÍ VODOVOD
rozvody z ocelových trubek závitových pozinkovaných tř.A

STUDENÁ VODA - ležatý rozvod
rozvody z plastového potrubí PP-RCT, S4

TEPLÁ VODA (TV) - ležatý rozvod
rozvody z plastového potrubí PP-RCT, S4

CIRKULACE - ležatý rozvod
rozvody z plastového potrubí PP-RCT, S4

STUDENÁ VODA - připojovací potrubí
rozvody z plastového potrubí PP-RCT, S4

TEPLÁ VODA (TV) - připojovací potrubí
rozvody z plastového potrubí PP-RCT, S4

H 25/30 — HYDRANTOVÁ SKŘÍŇ S TVAROVĚ STÁLOU HADICÍ ø25mm, dl.30m

UV VOD Q3-2,5/2,5 25,20 DV:300/150 — BYTOVÉ UZÁVĚRY S VODOMĚRY S DÁLKOVÝM ODEČTEM (ve svislé stoupající poloze) V NICE S DVÍŘKY S.H.
SV KK-DN25, VODOMĚR Q3-2,5
TV KK-DN20, VODOMĚR Q3-2,5

U^F_{SV} — KULOVÝ KOHOUT S FILTREM (FILTERBALL)
SV -DN

$U_{SV, TV, C}$ — SKUPINA UZÁVĚRŮ NA PATĚ STOUPAČKY
KULOVÉ KOHOUTY S VYPOUŠTĚNÍM (DN v pořadí SV, TV, C)
NA CIRKULACI NAVÍC TERMOSTATICKÝ REGULAČNÍ VENTIL

Up_{DN} — SESTAVA ARMATUR NA PŘIPOJENÍ HYDRANTOVÝCH SYSTÉMŮ, KULOVÝ KOHOUT S VYPOUŠTĚNÍM DN, ZPĚTNÝ VENTIL DN, VYPOUŠTĚCÍ KULOVÝ KOHOUT DN15

5 SV, TV, C — STUDENÁ VODA, TEPLÁ VODA, CIRKULACE
STUDENÁ VODA rozvody z plastového potrubí PP-RCT; S4
TEPLÁ VODA A CIRKULACE rozvody z plastového potrubí PP-RCT, S4

H1 DN — POŽÁRNÍ VODOVOD - HYDRANTOVÁ STOUPAČKA
rozvody z ocelových trubek závitových pozinkovaných tř.A

POZNÁMKA :

- V CHRÁNĚNÝCH ÚNIKOVÝCH CESTÁCH BUDE POUŽITA TEPELNÁ IZOLACE Z MINERÁLNÍ VLNY
- PROSTUPY KOVOVÝCH POTRUBÍ POŽÁRNĚ DĚLÍCÍMI KONSTRUKCEMI BUDOU UTĚSNĚNY POŽÁRNÍM TMELEM PODLE MONTÁŽNÍHO NÁVODU DODAVATELE UCPÁVEK
- VŠECHNY PROSTUPY PLASTOVÉHO POTRUBÍ KANALIZACE A VODOVODU POŽÁRNĚ DĚLÍCÍMI KONSTRUKCEMI BUDOU OPATŘENY POŽÁRNÍMI MANŽETAMI, RESP. TMELEM PODLE MONTÁŽNÍHO NÁVODU DODAVATELE UCPÁVEK
- PŘESNÉ POLOHY POTRUBÍ V JÁDRECH, PŘIZDÍVKÁCH I POD STROPEM SUTERÉNU A JEJICH KOORDINACE JE SOUČÁSTÍ STAVEBNÍ ČÁSTI
- PRO SYSTÉM VNITŘNÍHO SPOTŘEBNÍHO I POŽÁRNÍHO VODOVODU MUSÍ BÝT POUŽITY VŠECHNY PRVKY VČETNĚ VÝTOKOVÝCH VENTILŮ A BATERIÍ URČENÉ PRO PROVOZNÍ PŘETLAK 10 BARŮ

LEGENDA TEPELNÉ IZOLACE :

POTRUBÍ STUDENÉ VODY

PŘIPOJOVACÍ POTRUBÍ	NÁVLEKOVÁ IZOLACE - PĚNOVÉ PE, TL. 9MM
STOUPAČKY	NÁVLEKOVÁ IZOLACE - PĚNOVÉ PE, TL. 20MM
LEŽATÝ ROZVOD SV+POŽ.V	IZOLAČNÍ POUZDRA - MINERÁLNÍ VLNA, TL. 30MM

POTRUBÍ TEPLÉ VODY A CIRKULACE

PŘIPOJOVACÍ POTRUBÍ TV	NÁVLEKOVÁ IZOLACE - PĚNOVÉ PE, TL. 9MM	
STOUPAČKY, LEŽATÝ ROZVOD	PP-RCT D20-D25	IZOLAČNÍ POUZDRA - MINERÁLNÍ VLNA, TL. 30MM
	PP-RCT D32-D50	IZOLAČNÍ POUZDRA - MINERÁLNÍ VLNA, TL. 40MM
	PP-RCT D63-D110	IZOLAČNÍ POUZDRA - MINERÁLNÍ VLNA, TL. 50MM

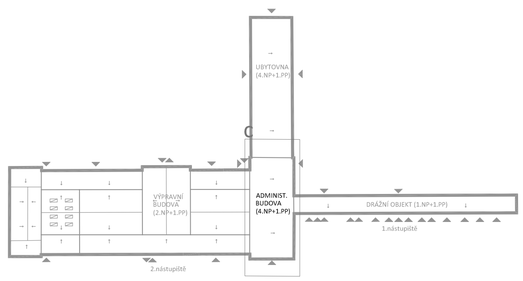

ZMĚNA		DATUM	PODPIS

OBJEDNATEL

Správa železniční dopravní cesty, státní organizace
Praha 1 - Nové Město, Dlážděná 1003/7, PSČ 110 00
Oblastní ředitelství Praha
Praha 7, Partyzánská 24, PSČ 170 00

S-JTSK ±0,000=222,06MN.M. BPV

PROJEKTY ZDRAVOTNĚ TECHNICKÝCH INSTALACÍ
CHORUŠIČKÁ 464/15, 181 00 PRAHA 8 IČO 62574400

PROJEKTANT	VYPRACOVAL	KONTROLA	HIP
ING.P.VAINER	ING.P.VAINER	ING.R.PROVAZNÍK	M.PRAŽSKÝ

Ing.Pavel Vainer
Chorušická 464/15
Praha 8 – Čimice
Tel.: 606 331 454
e-mail: pvainer@volny.cz

REKONSTRUKCE VÝPRAVNÍ BUDOVY V ŽST BEROUN
Nádraží 129, 266 01 Beroun
SO 110-Rekonstrukce objektu
DIL D12 Vnitřní vodovod

ČÍSLO ZAKÁZKY	2-0478-00/40
DOKUMENTACE	DSP+DPS
MĚŘÍTKO	1:50
DATUM	12.2018
POČET FORMÁTŮ	12XA4

OBSAH PŘÍLOHY
ZDRAVOTNÍ TECHNIKA – VODOVOD
Půdorys 3.NP C

ČÁST	ČÍSLO PŘÍLOHY	ČÍSLO KOPIE
E	81C	

KÓD

DOKUMENTACI LZE UŽÍVAT POUZE VE SMYSLU PŘÍSLUŠNÉ SMLOUVY O DÍLO. VÝKRES, Č. JEHO ČÁST, MŮŽE BÝT KOPÍROVÁN NEBO JINÝM ZPŮSOBEM ROZŠIŘOVÁN POUZE PO PŘEDCHOZÍM SOUHLASU SPO DECO PRAHA a.s.