

R1	Aktualizace PD dle úprav interiéru VH	01.2020	
ZMĚNA		DATUM	PODPIS

OBJEDNATEL



Správa železniční dopravní cesty, státní organizace

Praha 1 - Nové Město, Dlážděná 1003/7, PSČ 110 00

Oblastní ředitelství Praha

Praha 7, Partyzánská 24, PSČ 170 00

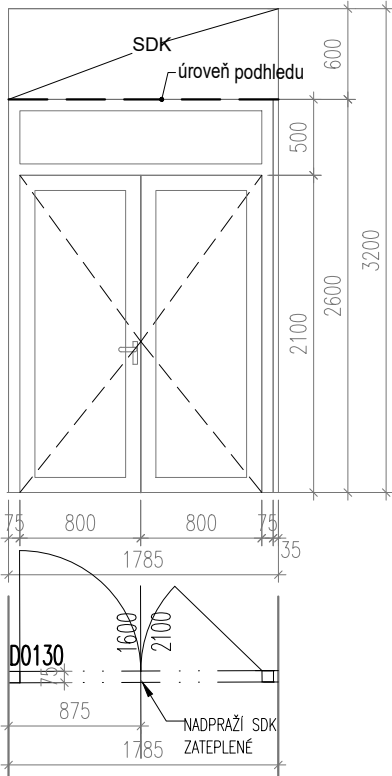
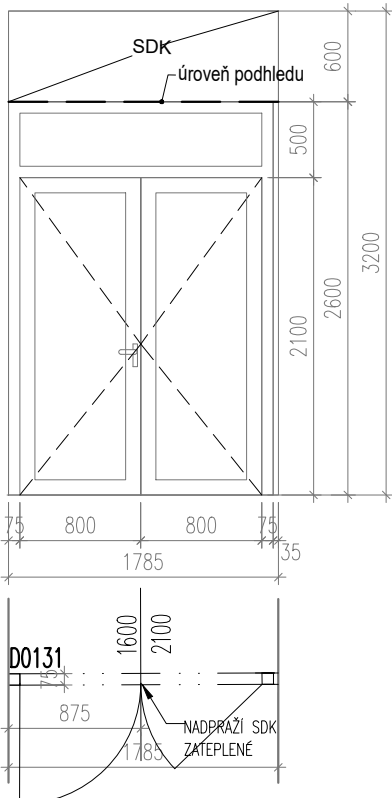
S–JTSK

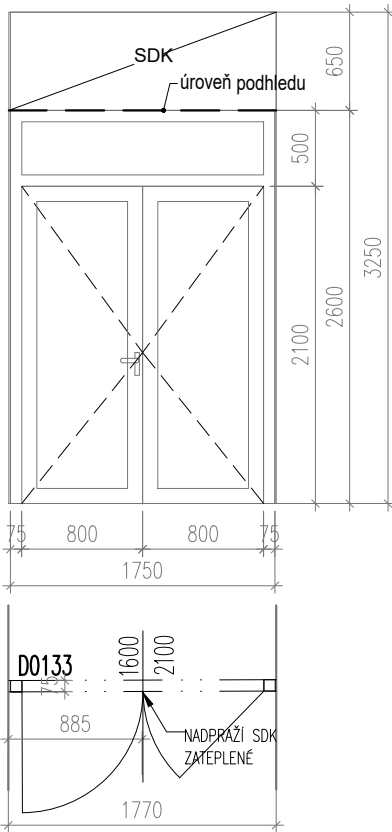
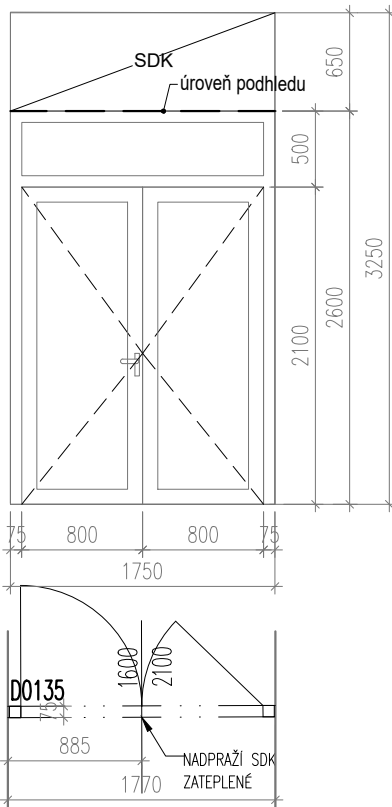
±0,000 = 222,06 m n.m.

Bpv

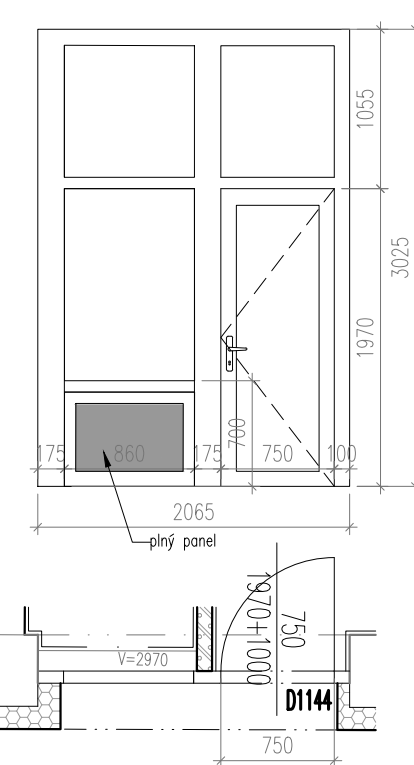
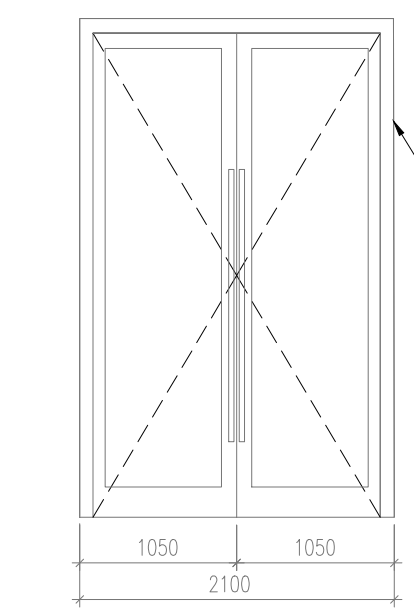
PROJEKTOVÁ, INŽENÝRSKÁ A KONZULTAČNÍ ORGANIZACE CERTIFIKÁT ISO 9001 VPÚ DECO PRAHA a.s., PODBABSKÁ 1014/20, 160 00 PRAHA 6 DIČ CZ60193280 www.vpupraha.cz				 VPÚ DECO PRAHA a.s.	
PROJEKTANT	VYPRACOVAL	KONTROLA	HL.INŽ.PROJEKTU	ATELIÉR POZEMNÍCH STAVEB	
Ing.A.Seko	Ing.arch.T.Brix	Ing.M.Vénos	M.Pražský		
REKONSTRUKCE VÝPRAVNÍ BUDOVY V ŽST BEROUN Nádraží 129, 266 01 Beroun SO 110 Rekonstrukce objektu A00 – Architektonické a stavebně technické řešení				ČÍSLO ZAKÁZKY	2–0478–00/40
				DOKUMENTACE	DSP+DPS
				MĚŘÍTKO	
				DATUM	12.2018
				POČET FORMÁTŮ	
OBSAH PŘÍLOHY				ČÁST	ČÍSLO PŘÍLOHY
				E	03.07
Tabulka dveří a prosklených stěn – výkresy				KÓD	ČÍSLO KOPIE
DOKUMENTACI LZE UŽÍVAT POUZE VE SMYSLU PŘÍSLUŠNÉ SMLOUVY O DÍLO. VÝKRES, ČI JEHO ČÁST, MŮŽE BÝT KOPIROVÁN NEBO JINÝM ZPŮSOBEM ROZŠÍŘOVÁN POUZE PO PŘEDCHOZÍM SOUHLASU VPÚ DECO PRAHA a.s.					

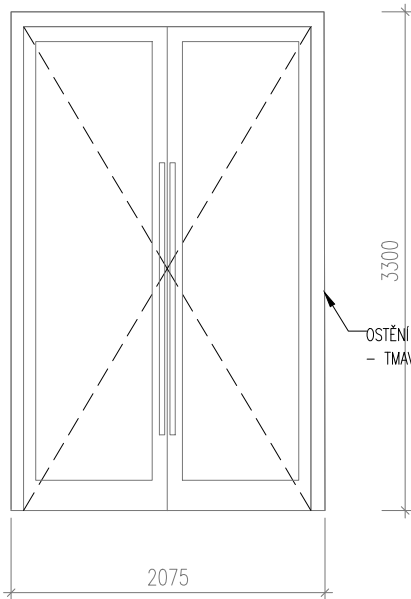
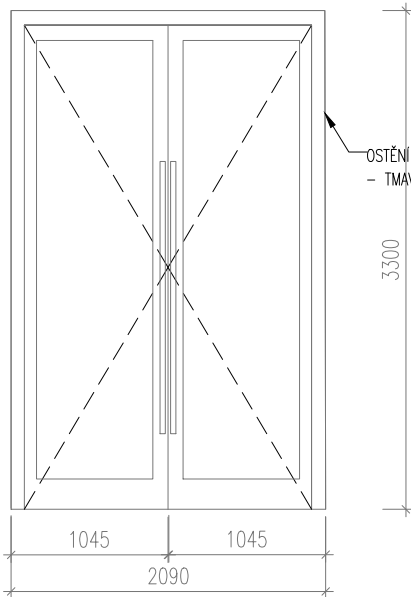
TABULKA DVEŘÍ A PROSKLENÝCH STĚN

KÓD	SCHEMA	POČET																								
D0130	<div></div>	<table><tr><td colspan="3">1PP</td></tr><tr><td>PRAVÉ:</td><td>VÝPRAVNÍ BUDOVA</td><td>0</td></tr><tr><td></td><td>ADMINISTRATIVNÍ BUDOVA</td><td>1</td></tr><tr><td></td><td>DRÁŽNÍ OBJEKT</td><td>0</td></tr><tr><td>LEVÉ:</td><td>VÝPRAVNÍ BUDOVA</td><td>0</td></tr><tr><td></td><td>ADMINISTRATIVNÍ BUDOVA</td><td>0</td></tr><tr><td></td><td>DRÁŽNÍ OBJEK 1NP</td><td>0</td></tr></table>	1PP			PRAVÉ:	VÝPRAVNÍ BUDOVA	0		ADMINISTRATIVNÍ BUDOVA	1		DRÁŽNÍ OBJEKT	0	LEVÉ:	VÝPRAVNÍ BUDOVA	0		ADMINISTRATIVNÍ BUDOVA	0		DRÁŽNÍ OBJEK 1NP	0	<table><tr><td>1</td></tr><tr><td>0</td></tr></table>	1	0
1PP																										
PRAVÉ:	VÝPRAVNÍ BUDOVA	0																								
	ADMINISTRATIVNÍ BUDOVA	1																								
	DRÁŽNÍ OBJEKT	0																								
LEVÉ:	VÝPRAVNÍ BUDOVA	0																								
	ADMINISTRATIVNÍ BUDOVA	0																								
	DRÁŽNÍ OBJEK 1NP	0																								
1																										
0																										
D0131	<div></div>	<table><tr><td colspan="3">1PP</td></tr><tr><td>PRAVÉ:</td><td>VÝPRAVNÍ BUDOVA</td><td>0</td></tr><tr><td></td><td>ADMINISTRATIVNÍ BUDOVA</td><td>0</td></tr><tr><td></td><td>DRÁŽNÍ OBJEKT</td><td>0</td></tr><tr><td>LEVÉ:</td><td>VÝPRAVNÍ BUDOVA</td><td>0</td></tr><tr><td></td><td>ADMINISTRATIVNÍ BUDOVA</td><td>1</td></tr><tr><td></td><td>DRÁŽNÍ OBJEK 1NP</td><td>0</td></tr></table>	1PP			PRAVÉ:	VÝPRAVNÍ BUDOVA	0		ADMINISTRATIVNÍ BUDOVA	0		DRÁŽNÍ OBJEKT	0	LEVÉ:	VÝPRAVNÍ BUDOVA	0		ADMINISTRATIVNÍ BUDOVA	1		DRÁŽNÍ OBJEK 1NP	0	<table><tr><td>0</td></tr><tr><td>1</td></tr></table>	0	1
1PP																										
PRAVÉ:	VÝPRAVNÍ BUDOVA	0																								
	ADMINISTRATIVNÍ BUDOVA	0																								
	DRÁŽNÍ OBJEKT	0																								
LEVÉ:	VÝPRAVNÍ BUDOVA	0																								
	ADMINISTRATIVNÍ BUDOVA	1																								
	DRÁŽNÍ OBJEK 1NP	0																								
0																										
1																										

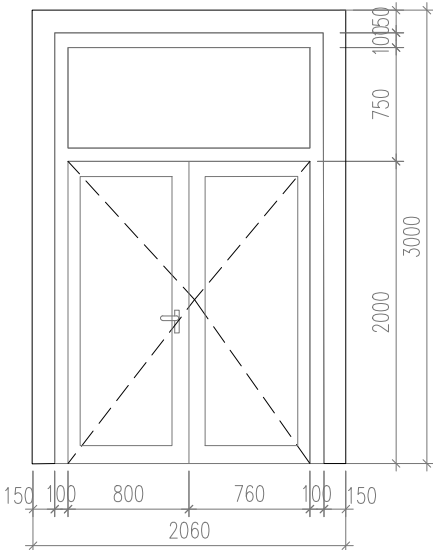
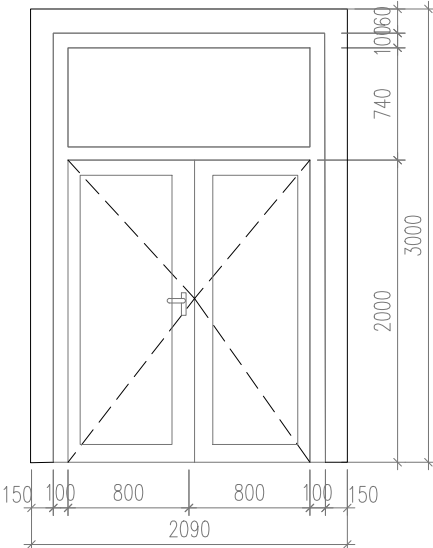
KÓD	SCHEMA	POČET																						
D0133																								
	<table><tr><td colspan="3">1PP</td></tr><tr><td>PRAVÉ:</td><td>VÝPRAVNÍ BUDOVA</td><td>0</td></tr><tr><td></td><td>ADMINISTRATIVNÍ BUDOVA</td><td>0</td></tr><tr><td></td><td>DRÁŽNÍ OBJEKT</td><td>0</td></tr><tr><td>LEVÉ:</td><td>VÝPRAVNÍ BUDOVA</td><td>0</td></tr><tr><td></td><td>ADMINISTRATIVNÍ BUDOVA</td><td>1</td></tr><tr><td></td><td>DRÁŽNÍ OBJEK 1NP</td><td>0</td></tr></table>	1PP			PRAVÉ:	VÝPRAVNÍ BUDOVA	0		ADMINISTRATIVNÍ BUDOVA	0		DRÁŽNÍ OBJEKT	0	LEVÉ:	VÝPRAVNÍ BUDOVA	0		ADMINISTRATIVNÍ BUDOVA	1		DRÁŽNÍ OBJEK 1NP	0	<table><tr><td>0</td></tr><tr><td>1</td></tr></table>	0
1PP																								
PRAVÉ:	VÝPRAVNÍ BUDOVA	0																						
	ADMINISTRATIVNÍ BUDOVA	0																						
	DRÁŽNÍ OBJEKT	0																						
LEVÉ:	VÝPRAVNÍ BUDOVA	0																						
	ADMINISTRATIVNÍ BUDOVA	1																						
	DRÁŽNÍ OBJEK 1NP	0																						
0																								
1																								
D0135																								
	<table><tr><td colspan="3">1PP</td></tr><tr><td>PRAVÉ:</td><td>VÝPRAVNÍ BUDOVA</td><td>0</td></tr><tr><td></td><td>ADMINISTRATIVNÍ BUDOVA</td><td>1</td></tr><tr><td></td><td>DRÁŽNÍ OBJEKT</td><td>0</td></tr><tr><td>LEVÉ:</td><td>VÝPRAVNÍ BUDOVA</td><td>0</td></tr><tr><td></td><td>ADMINISTRATIVNÍ BUDOVA</td><td>0</td></tr><tr><td></td><td>DRÁŽNÍ OBJEK 1NP</td><td>0</td></tr></table>	1PP			PRAVÉ:	VÝPRAVNÍ BUDOVA	0		ADMINISTRATIVNÍ BUDOVA	1		DRÁŽNÍ OBJEKT	0	LEVÉ:	VÝPRAVNÍ BUDOVA	0		ADMINISTRATIVNÍ BUDOVA	0		DRÁŽNÍ OBJEK 1NP	0	<table><tr><td>1</td></tr><tr><td>0</td></tr></table>	1
1PP																								
PRAVÉ:	VÝPRAVNÍ BUDOVA	0																						
	ADMINISTRATIVNÍ BUDOVA	1																						
	DRÁŽNÍ OBJEKT	0																						
LEVÉ:	VÝPRAVNÍ BUDOVA	0																						
	ADMINISTRATIVNÍ BUDOVA	0																						
	DRÁŽNÍ OBJEK 1NP	0																						
1																								
0																								

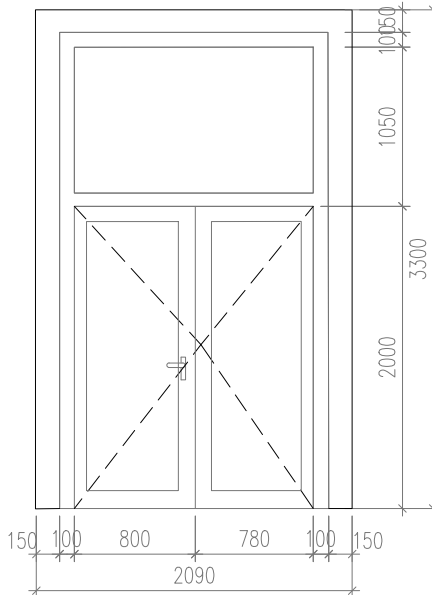
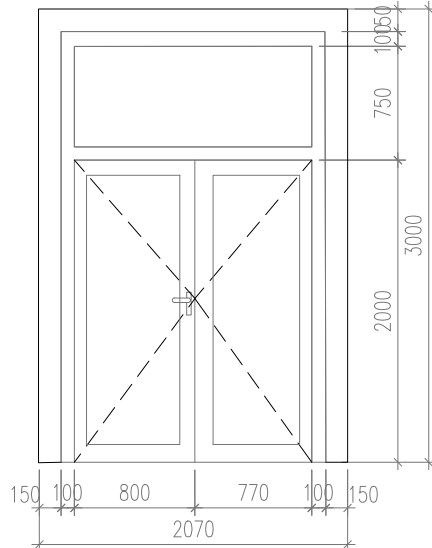
TABULKA DVEŘÍ A PROSKLENÝCH STĚN

KÓD						POČET					
D1144	<div></div>										
VÝPRAVNÍ BUDOVA						1.PP	1.NP	2.NP	3.NP	4.NP	
						0	0	0	-	-	
ADMINISTRATIVNÍ BUDOVA						1.PP	1.NP	2.NP	3.NP	4.NP	
						0	0	0	0	0	
DRÁŽNÍ OBJEKT						1.PP	1.NP	2.NP	3.NP	4.NP	
						0	1	-	-	-	1
D1178	<div></div>										
1NP											
PRAVÉ:						VÝPRAVNÍ BUDOVA	0				0
						ADMINISTRATIVNÍ BUDOVA	0				
						DRÁŽNÍ OBJEKT	0				
LEVÉ:						VÝPRAVNÍ BUDOVA	1				1
						ADMINISTRATIVNÍ BUDOVA	0				
						DRÁŽNÍ OBJEKT 1NP	0				

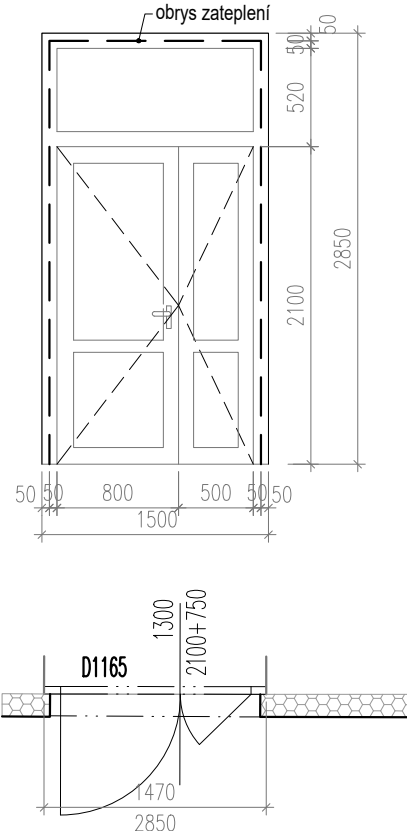
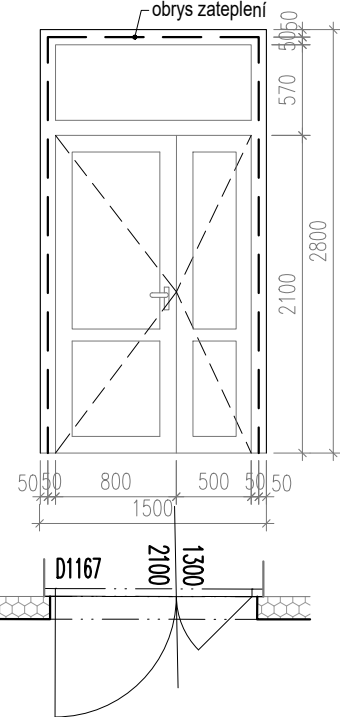
KÓD	SCHEMA	POČET																	
D1179	<div><p>OSTĚNÍ LEMOVANÉ HLINÍKOVÝM PLECHEM V BARVĚ RÁMU - TMAVĚ ŠEDÁ METALICKÁ GRAU ALUMINIUM</p><p>Z.21</p></div> <table><tr><td colspan="3">1NP</td></tr><tr><td rowspan="3">PRAVÉ:</td><td>VÝPRAVNÍ BUDOVA</td><td>0</td></tr><tr><td>ADMINISTRATIVNÍ BUDOVA</td><td>0</td></tr><tr><td>DRÁŽNÍ OBJEKT</td><td>0</td></tr><tr><td rowspan="3">LEVÉ:</td><td>VÝPRAVNÍ BUDOVA</td><td>1</td></tr><tr><td>ADMINISTRATIVNÍ BUDOVA</td><td>0</td></tr><tr><td>DRÁŽNÍ OBJEK 1NP</td><td>0</td></tr></table>	1NP			PRAVÉ:	VÝPRAVNÍ BUDOVA	0	ADMINISTRATIVNÍ BUDOVA	0	DRÁŽNÍ OBJEKT	0	LEVÉ:	VÝPRAVNÍ BUDOVA	1	ADMINISTRATIVNÍ BUDOVA	0	DRÁŽNÍ OBJEK 1NP	0	0 1
1NP																			
PRAVÉ:	VÝPRAVNÍ BUDOVA	0																	
	ADMINISTRATIVNÍ BUDOVA	0																	
	DRÁŽNÍ OBJEKT	0																	
LEVÉ:	VÝPRAVNÍ BUDOVA	1																	
	ADMINISTRATIVNÍ BUDOVA	0																	
	DRÁŽNÍ OBJEK 1NP	0																	
D1180	<div><p>OSTĚNÍ LEMOVANÉ HLINÍKOVÝM PLECHEM V BARVĚ RÁMU - TMAVĚ ŠEDÁ METALICKÁ GRAU ALUMINIUM</p><p>Z.21</p></div> <table><tr><td colspan="3">1NP</td></tr><tr><td rowspan="3">PRAVÉ:</td><td>VÝPRAVNÍ BUDOVA 1NP</td><td>1</td></tr><tr><td>ADMINISTRATIVNÍ BUDOVA</td><td>0</td></tr><tr><td>DRÁŽNÍ OBJEKT 1NP</td><td>0</td></tr><tr><td rowspan="3">LEVÉ:</td><td>VÝPRAVNÍ BUDOVA</td><td>0</td></tr><tr><td>ADMINISTRATIVNÍ BUDOVA</td><td>0</td></tr><tr><td>DRÁŽNÍ OBJEKT</td><td>0</td></tr></table>	1NP			PRAVÉ:	VÝPRAVNÍ BUDOVA 1NP	1	ADMINISTRATIVNÍ BUDOVA	0	DRÁŽNÍ OBJEKT 1NP	0	LEVÉ:	VÝPRAVNÍ BUDOVA	0	ADMINISTRATIVNÍ BUDOVA	0	DRÁŽNÍ OBJEKT	0	1 0
1NP																			
PRAVÉ:	VÝPRAVNÍ BUDOVA 1NP	1																	
	ADMINISTRATIVNÍ BUDOVA	0																	
	DRÁŽNÍ OBJEKT 1NP	0																	
LEVÉ:	VÝPRAVNÍ BUDOVA	0																	
	ADMINISTRATIVNÍ BUDOVA	0																	
	DRÁŽNÍ OBJEKT	0																	

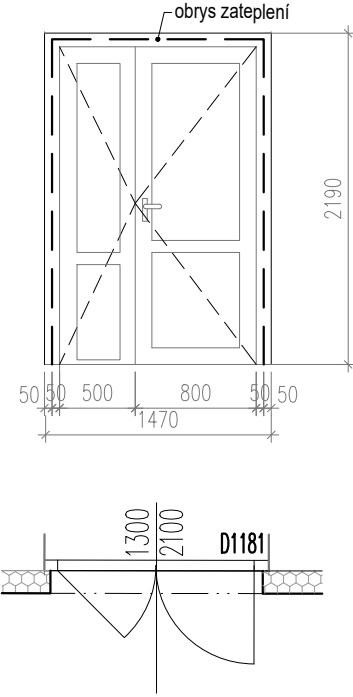
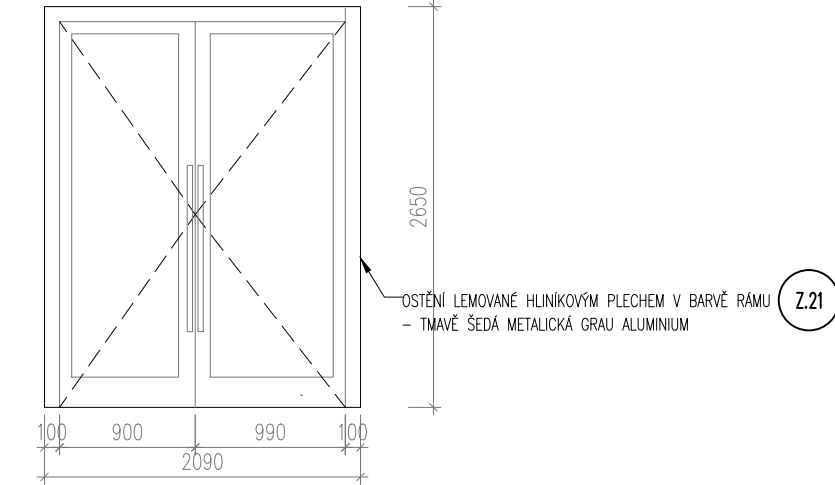
TABULKA DVEŘÍ A PROSKLENÝCH STĚN

KÓD	SCHEMA	POČET										
D1173 D1174												
		1NP										
		<table><tr><td>PRAVÉ:</td><td>VÝPRAVNÍ BUDOVA</td><td>0</td></tr><tr><td></td><td>ADMINISTRATIVNÍ BUDOVA</td><td>0</td></tr><tr><td></td><td>DRÁŽNÍ OBJEKT 1NP</td><td>1</td></tr></table>	PRAVÉ:	VÝPRAVNÍ BUDOVA	0		ADMINISTRATIVNÍ BUDOVA	0		DRÁŽNÍ OBJEKT 1NP	1	1
		PRAVÉ:	VÝPRAVNÍ BUDOVA	0								
			ADMINISTRATIVNÍ BUDOVA	0								
	DRÁŽNÍ OBJEKT 1NP	1										
<table><tr><td>LEVÉ:</td><td>VÝPRAVNÍ BUDOVA</td><td>0</td></tr><tr><td></td><td>ADMINISTRATIVNÍ BUDOVA</td><td>0</td></tr><tr><td></td><td>DRÁŽNÍ OBJEKT 1NP</td><td>1</td></tr></table>	LEVÉ:	VÝPRAVNÍ BUDOVA	0		ADMINISTRATIVNÍ BUDOVA	0		DRÁŽNÍ OBJEKT 1NP	1	1		
LEVÉ:	VÝPRAVNÍ BUDOVA	0										
	ADMINISTRATIVNÍ BUDOVA	0										
	DRÁŽNÍ OBJEKT 1NP	1										
D1168 D1170												
		1NP										
		<table><tr><td>PRAVÉ:</td><td>VÝPRAVNÍ BUDOVA</td><td>0</td></tr><tr><td></td><td>ADMINISTRATIVNÍ BUDOVA</td><td>0</td></tr><tr><td></td><td>DRÁŽNÍ OBJEKT 1NP</td><td>2</td></tr></table>	PRAVÉ:	VÝPRAVNÍ BUDOVA	0		ADMINISTRATIVNÍ BUDOVA	0		DRÁŽNÍ OBJEKT 1NP	2	2
		PRAVÉ:	VÝPRAVNÍ BUDOVA	0								
			ADMINISTRATIVNÍ BUDOVA	0								
	DRÁŽNÍ OBJEKT 1NP	2										
<table><tr><td>LEVÉ:</td><td>VÝPRAVNÍ BUDOVA</td><td>0</td></tr><tr><td></td><td>ADMINISTRATIVNÍ BUDOVA</td><td>0</td></tr><tr><td></td><td>DRÁŽNÍ OBJEKT</td><td>0</td></tr></table>	LEVÉ:	VÝPRAVNÍ BUDOVA	0		ADMINISTRATIVNÍ BUDOVA	0		DRÁŽNÍ OBJEKT	0	0		
LEVÉ:	VÝPRAVNÍ BUDOVA	0										
	ADMINISTRATIVNÍ BUDOVA	0										
	DRÁŽNÍ OBJEKT	0										

KÓD	SCHEMA	POČET																					
D1169 D1171 D1172.1																							
		1NP																					
		<table><tr><td>PRAVÉ:</td><td>VÝPRAVNÍ BUDOVA</td><td>0</td><td rowspan="3">D1169 1</td></tr><tr><td></td><td>ADMINISTRATIVNÍ BUDOVA</td><td>0</td></tr><tr><td></td><td>DRÁŽNÍ OBJEKT 1NP</td><td>1</td></tr><tr><td>LEVÉ:</td><td>VÝPRAVNÍ BUDOVA</td><td>0</td><td rowspan="3">D1171 D1172.1 2</td></tr><tr><td></td><td>ADMINISTRATIVNÍ BUDOVA</td><td>0</td></tr><tr><td></td><td>DRÁŽNÍ OBJEKT 1NP</td><td>2</td></tr></table>	PRAVÉ:	VÝPRAVNÍ BUDOVA	0	D1169 1		ADMINISTRATIVNÍ BUDOVA	0		DRÁŽNÍ OBJEKT 1NP	1	LEVÉ:	VÝPRAVNÍ BUDOVA	0	D1171 D1172.1 2		ADMINISTRATIVNÍ BUDOVA	0		DRÁŽNÍ OBJEKT 1NP	2	
		PRAVÉ:	VÝPRAVNÍ BUDOVA	0	D1169 1																		
			ADMINISTRATIVNÍ BUDOVA	0																			
	DRÁŽNÍ OBJEKT 1NP	1																					
LEVÉ:	VÝPRAVNÍ BUDOVA	0	D1171 D1172.1 2																				
	ADMINISTRATIVNÍ BUDOVA	0																					
	DRÁŽNÍ OBJEKT 1NP	2																					
D1172																							
		1NP																					
		<table><tr><td>PRAVÉ:</td><td>VÝPRAVNÍ BUDOVA</td><td>0</td><td rowspan="3">0</td></tr><tr><td></td><td>ADMINISTRATIVNÍ BUDOVA</td><td>0</td></tr><tr><td></td><td>DRÁŽNÍ OBJEKT</td><td>0</td></tr><tr><td>LEVÉ:</td><td>VÝPRAVNÍ BUDOVA</td><td>0</td><td rowspan="3">1</td></tr><tr><td></td><td>ADMINISTRATIVNÍ BUDOVA</td><td>0</td></tr><tr><td></td><td>DRÁŽNÍ OBJEKT 1NP</td><td>1</td></tr></table>	PRAVÉ:	VÝPRAVNÍ BUDOVA	0	0		ADMINISTRATIVNÍ BUDOVA	0		DRÁŽNÍ OBJEKT	0	LEVÉ:	VÝPRAVNÍ BUDOVA	0	1		ADMINISTRATIVNÍ BUDOVA	0		DRÁŽNÍ OBJEKT 1NP	1	
		PRAVÉ:	VÝPRAVNÍ BUDOVA	0	0																		
			ADMINISTRATIVNÍ BUDOVA	0																			
	DRÁŽNÍ OBJEKT	0																					
LEVÉ:	VÝPRAVNÍ BUDOVA	0	1																				
	ADMINISTRATIVNÍ BUDOVA	0																					
	DRÁŽNÍ OBJEKT 1NP	1																					

TABULKA DVEŘÍ A PROSKLENÝCH STĚN

KÓD	SCHEMA	POČET										
D1165	<div></div>	<table><tr><td colspan="3">1NP</td></tr><tr><td>PRAVÉ:</td><td>VÝPRAVNÍ BUDOVA ADMINISTRATIVNÍ BUDOVA DRÁŽNÍ OBJEKT</td><td>0 0 0</td></tr><tr><td>LEVÉ:</td><td>VÝPRAVNÍ BUDOVA ADMINISTRATIVNÍ BUDOVA 1NP DRÁŽNÍ OBJEKT 1NP</td><td>0 1 0</td></tr></table>	1NP			PRAVÉ:	VÝPRAVNÍ BUDOVA ADMINISTRATIVNÍ BUDOVA DRÁŽNÍ OBJEKT	0 0 0	LEVÉ:	VÝPRAVNÍ BUDOVA ADMINISTRATIVNÍ BUDOVA 1NP DRÁŽNÍ OBJEKT 1NP	0 1 0	<div>0</div> <div>1</div>
1NP												
PRAVÉ:	VÝPRAVNÍ BUDOVA ADMINISTRATIVNÍ BUDOVA DRÁŽNÍ OBJEKT	0 0 0										
LEVÉ:	VÝPRAVNÍ BUDOVA ADMINISTRATIVNÍ BUDOVA 1NP DRÁŽNÍ OBJEKT 1NP	0 1 0										
D1167	<div></div>	<table><tr><td colspan="3">1NP</td></tr><tr><td>PRAVÉ:</td><td>VÝPRAVNÍ BUDOVA ADMINISTRATIVNÍ BUDOVA DRÁŽNÍ OBJEKT</td><td>0 0 0</td></tr><tr><td>LEVÉ:</td><td>VÝPRAVNÍ BUDOVA ADMINISTRATIVNÍ BUDOVA 1NP DRÁŽNÍ OBJEKT</td><td>0 1 0</td></tr></table>	1NP			PRAVÉ:	VÝPRAVNÍ BUDOVA ADMINISTRATIVNÍ BUDOVA DRÁŽNÍ OBJEKT	0 0 0	LEVÉ:	VÝPRAVNÍ BUDOVA ADMINISTRATIVNÍ BUDOVA 1NP DRÁŽNÍ OBJEKT	0 1 0	<div>0</div> <div>1</div>
1NP												
PRAVÉ:	VÝPRAVNÍ BUDOVA ADMINISTRATIVNÍ BUDOVA DRÁŽNÍ OBJEKT	0 0 0										
LEVÉ:	VÝPRAVNÍ BUDOVA ADMINISTRATIVNÍ BUDOVA 1NP DRÁŽNÍ OBJEKT	0 1 0										

KÓD	SCHEMA	POČET																			
D1181																					
	<table><tr><td colspan="3">1NP</td></tr><tr><td rowspan="3">PRAVÉ:</td><td>VÝPRAVNÍ BUDOVA</td><td>0</td></tr><tr><td>ADMINISTRATIVNÍ BUDOVA 1NP</td><td>1</td></tr><tr><td>DRÁŽNÍ OBJEKT</td><td>0</td></tr><tr><td rowspan="3">LEVÉ:</td><td>VÝPRAVNÍ BUDOVA</td><td>0</td></tr><tr><td>ADMINISTRATIVNÍ BUDOVA</td><td>0</td></tr><tr><td>DRÁŽNÍ OBJEKT</td><td>0</td></tr></table>	1NP			PRAVÉ:	VÝPRAVNÍ BUDOVA	0	ADMINISTRATIVNÍ BUDOVA 1NP	1	DRÁŽNÍ OBJEKT	0	LEVÉ:	VÝPRAVNÍ BUDOVA	0	ADMINISTRATIVNÍ BUDOVA	0	DRÁŽNÍ OBJEKT	0	<table><tr><td>1</td></tr><tr><td>0</td></tr></table>	1	0
	1NP																				
PRAVÉ:	VÝPRAVNÍ BUDOVA	0																			
	ADMINISTRATIVNÍ BUDOVA 1NP	1																			
	DRÁŽNÍ OBJEKT	0																			
LEVÉ:	VÝPRAVNÍ BUDOVA	0																			
	ADMINISTRATIVNÍ BUDOVA	0																			
	DRÁŽNÍ OBJEKT	0																			
1																					
0																					
D1177																					
	<table><tr><td colspan="3">1NP</td></tr><tr><td rowspan="3">PRAVÉ:</td><td>VÝPRAVNÍ BUDOVA</td><td>0</td></tr><tr><td>ADMINISTRATIVNÍ BUDOVA</td><td>0</td></tr><tr><td>DRÁŽNÍ OBJEKT</td><td>0</td></tr><tr><td rowspan="3">LEVÉ:</td><td>VÝPRAVNÍ BUDOVA 1NP</td><td>1</td></tr><tr><td>ADMINISTRATIVNÍ BUDOVA</td><td>0</td></tr><tr><td>DRÁŽNÍ OBJEKT</td><td>0</td></tr></table>	1NP			PRAVÉ:	VÝPRAVNÍ BUDOVA	0	ADMINISTRATIVNÍ BUDOVA	0	DRÁŽNÍ OBJEKT	0	LEVÉ:	VÝPRAVNÍ BUDOVA 1NP	1	ADMINISTRATIVNÍ BUDOVA	0	DRÁŽNÍ OBJEKT	0	<table><tr><td>0</td></tr><tr><td>1</td></tr></table>	0	1
	1NP																				
PRAVÉ:	VÝPRAVNÍ BUDOVA	0																			
	ADMINISTRATIVNÍ BUDOVA	0																			
	DRÁŽNÍ OBJEKT	0																			
LEVÉ:	VÝPRAVNÍ BUDOVA 1NP	1																			
	ADMINISTRATIVNÍ BUDOVA	0																			
	DRÁŽNÍ OBJEKT	0																			
0																					
1																					

D1177

Technical drawing of a door frame (D1177) showing dimensions and material details. The drawing includes a top view and a side view. The top view shows a rectangular frame with a central vertical element. Dimensions are given in millimeters: the total width is 2090 mm, divided into four sections of 100, 900, 990, and 100 mm. The total height is 2650 mm. The drawing also shows a detail of the frame's profile, indicating it is made of anodized aluminum with a dark gray metallic finish.

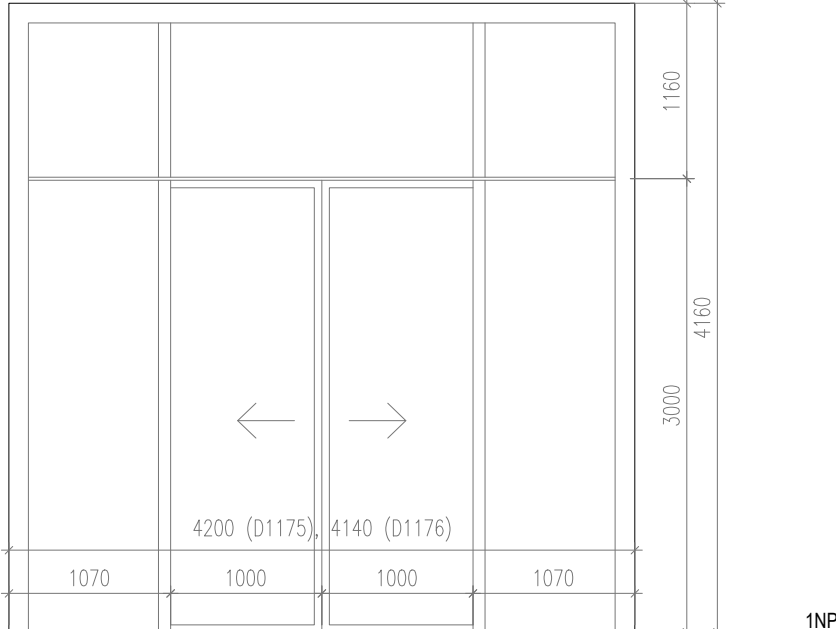
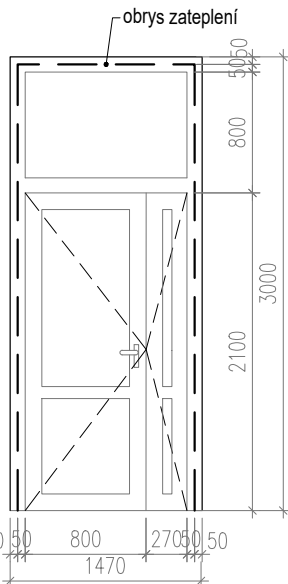
OSTĚNÍ LEMOVANÉ HLINÍKOVÝM PLECHEM V BARVĚ RÁMU
- TMAVĚ ŠEDÁ METALICKÁ GRAU ALUMINIUM

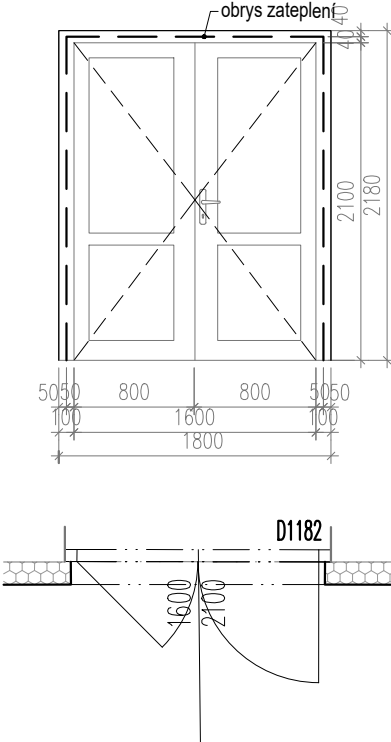
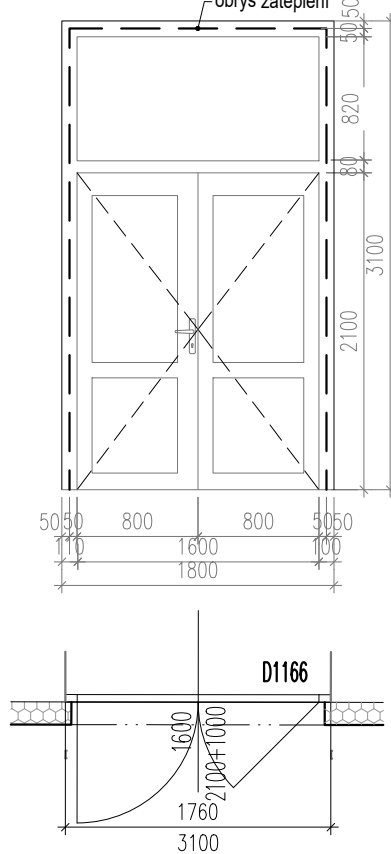
Z.21

1NP

PRAVÉ:	VÝPRAVNÍ BUDOVA	0	0
	ADMINISTRATIVNÍ BUDOVA	0	
	DRÁŽNÍ OBJEKT	0	
LEVÉ:	VÝPRAVNÍ BUDOVA 1NP	1	1
	ADMINISTRATIVNÍ BUDOVA	0	
	DRÁŽNÍ OBJEKT	0	

TABULKA DVEŘÍ A PROSKLENÝCH STĚN

KÓD	SCHEMA	POČET																						
D1175 D1176																								
	<table><tr><td colspan="2">1NP</td></tr><tr><td>AUTOMATICKÉ:</td><td>VÝPRAVNÍ BUDOVA 1</td></tr><tr><td></td><td>ADMINISTRATIVNÍ BUDOVA 0</td></tr><tr><td></td><td>DRÁŽNÍ OBJEKT 2NP 0</td></tr><tr><td colspan="2">D1175</td></tr><tr><td></td><td>1</td></tr><tr><td>AUTOMATICKÉ:</td><td>VÝPRAVNÍ BUDOVA 1</td></tr><tr><td></td><td>ADMINISTRATIVNÍ BUDOVA 0</td></tr><tr><td></td><td>DRÁŽNÍ OBJEKT 2NP 0</td></tr><tr><td colspan="2">D1176</td></tr><tr><td></td><td>1</td></tr></table>	1NP		AUTOMATICKÉ:	VÝPRAVNÍ BUDOVA 1		ADMINISTRATIVNÍ BUDOVA 0		DRÁŽNÍ OBJEKT 2NP 0	D1175			1	AUTOMATICKÉ:	VÝPRAVNÍ BUDOVA 1		ADMINISTRATIVNÍ BUDOVA 0		DRÁŽNÍ OBJEKT 2NP 0	D1176			1	
	1NP																							
	AUTOMATICKÉ:	VÝPRAVNÍ BUDOVA 1																						
	ADMINISTRATIVNÍ BUDOVA 0																							
	DRÁŽNÍ OBJEKT 2NP 0																							
D1175																								
	1																							
AUTOMATICKÉ:	VÝPRAVNÍ BUDOVA 1																							
	ADMINISTRATIVNÍ BUDOVA 0																							
	DRÁŽNÍ OBJEKT 2NP 0																							
D1176																								
	1																							
D1184																								
	<table><tr><td colspan="2">1NP</td></tr><tr><td>PRAVÉ:</td><td>VÝPRAVNÍ BUDOVA 0</td></tr><tr><td></td><td>ADMINISTRATIVNÍ BUDOVA 0</td></tr><tr><td></td><td>DRÁŽNÍ OBJEKT 0</td></tr><tr><td colspan="2">0</td></tr><tr><td>LEVÉ:</td><td>VÝPRAVNÍ BUDOVA 0</td></tr><tr><td></td><td>ADMINISTRATIVNÍ BUDOVA 1</td></tr><tr><td></td><td>DRÁŽNÍ OBJEKT 1NP 0</td></tr><tr><td colspan="2">1</td></tr></table>	1NP		PRAVÉ:	VÝPRAVNÍ BUDOVA 0		ADMINISTRATIVNÍ BUDOVA 0		DRÁŽNÍ OBJEKT 0	0		LEVÉ:	VÝPRAVNÍ BUDOVA 0		ADMINISTRATIVNÍ BUDOVA 1		DRÁŽNÍ OBJEKT 1NP 0	1						
	1NP																							
	PRAVÉ:	VÝPRAVNÍ BUDOVA 0																						
	ADMINISTRATIVNÍ BUDOVA 0																							
	DRÁŽNÍ OBJEKT 0																							
0																								
LEVÉ:	VÝPRAVNÍ BUDOVA 0																							
	ADMINISTRATIVNÍ BUDOVA 1																							
	DRÁŽNÍ OBJEKT 1NP 0																							
1																								

KÓD	SCHEMA	POČET																		
D1182	<div></div>	<table><tr><td colspan="2">1NP</td></tr><tr><td>PRAVÉ:</td><td>VÝPRAVNÍ BUDOVA 0</td></tr><tr><td></td><td>ADMINISTRATIVNÍ BUDOVA 1</td></tr><tr><td></td><td>DRÁŽNÍ OBJEKT 1NP 0</td></tr><tr><td colspan="2">1</td></tr><tr><td>LEVÉ:</td><td>VÝPRAVNÍ BUDOVA 0</td></tr><tr><td></td><td>ADMINISTRATIVNÍ BUDOVA 0</td></tr><tr><td></td><td>DRÁŽNÍ OBJEKT 0</td></tr><tr><td colspan="2">0</td></tr></table>	1NP		PRAVÉ:	VÝPRAVNÍ BUDOVA 0		ADMINISTRATIVNÍ BUDOVA 1		DRÁŽNÍ OBJEKT 1NP 0	1		LEVÉ:	VÝPRAVNÍ BUDOVA 0		ADMINISTRATIVNÍ BUDOVA 0		DRÁŽNÍ OBJEKT 0	0	
1NP																				
PRAVÉ:	VÝPRAVNÍ BUDOVA 0																			
	ADMINISTRATIVNÍ BUDOVA 1																			
	DRÁŽNÍ OBJEKT 1NP 0																			
1																				
LEVÉ:	VÝPRAVNÍ BUDOVA 0																			
	ADMINISTRATIVNÍ BUDOVA 0																			
	DRÁŽNÍ OBJEKT 0																			
0																				
D1166	<div></div>	<table><tr><td colspan="2">1NP</td></tr><tr><td>PRAVÉ:</td><td>VÝPRAVNÍ BUDOVA 0</td></tr><tr><td></td><td>ADMINISTRATIVNÍ BUDOVA 0</td></tr><tr><td></td><td>DRÁŽNÍ OBJEKT 0</td></tr><tr><td colspan="2">0</td></tr><tr><td>LEVÉ:</td><td>VÝPRAVNÍ BUDOVA 0</td></tr><tr><td></td><td>ADMINISTRATIVNÍ BUDOVA 1</td></tr><tr><td></td><td>DRÁŽNÍ OBJEKT 0</td></tr><tr><td colspan="2">1</td></tr></table>	1NP		PRAVÉ:	VÝPRAVNÍ BUDOVA 0		ADMINISTRATIVNÍ BUDOVA 0		DRÁŽNÍ OBJEKT 0	0		LEVÉ:	VÝPRAVNÍ BUDOVA 0		ADMINISTRATIVNÍ BUDOVA 1		DRÁŽNÍ OBJEKT 0	1	
1NP																				
PRAVÉ:	VÝPRAVNÍ BUDOVA 0																			
	ADMINISTRATIVNÍ BUDOVA 0																			
	DRÁŽNÍ OBJEKT 0																			
0																				
LEVÉ:	VÝPRAVNÍ BUDOVA 0																			
	ADMINISTRATIVNÍ BUDOVA 1																			
	DRÁŽNÍ OBJEKT 0																			
1																				

TABULKA DVEŘÍ A PROSKLENÝCH STĚN

KÓD	SCHEMA	POČET																																				
D1185	<div><p>POZNÁMKY</p><ul style="list-style-type: none">Rám přepážky z ocel. profilů s pohledovým opláštěním plechem z kartáčované nerezZasklení přepážky bude provedeno čirým vrstveným bezpečnostním sklem, odolnost P3A.Přepážka bude v rámci dodávky osazena oboustranným komunikačním zařízením (interkom) umístěným ve výšce cca 1400mm.Přepážka bude v rámci dodávky osazena indukčním odposlechem.</div> <div><table><tr><td>VÝPRAVNÍ BUDOVA</td><td>1.PP</td><td>1.NP</td><td>2.NP</td><td>3.NP</td><td>4.NP</td></tr><tr><td></td><td>0</td><td>1</td><td>0</td><td>-</td><td>-</td></tr><tr><td>ADMINISTRATIVNÍ BUDOVA</td><td>1.PP</td><td>1.NP</td><td>2.NP</td><td>3.NP</td><td>4.NP</td></tr><tr><td></td><td>0</td><td>0</td><td>0</td><td>0</td><td>0</td></tr><tr><td>DRÁŽNÍ OBJEKT</td><td>1.PP</td><td>1.NP</td><td>2.NP</td><td>3.NP</td><td>4.NP</td></tr><tr><td></td><td>0</td><td>0</td><td>-</td><td>-</td><td>-</td></tr></table></div>	VÝPRAVNÍ BUDOVA	1.PP	1.NP	2.NP	3.NP	4.NP		0	1	0	-	-	ADMINISTRATIVNÍ BUDOVA	1.PP	1.NP	2.NP	3.NP	4.NP		0	0	0	0	0	DRÁŽNÍ OBJEKT	1.PP	1.NP	2.NP	3.NP	4.NP		0	0	-	-	-	1
VÝPRAVNÍ BUDOVA	1.PP	1.NP	2.NP	3.NP	4.NP																																	
	0	1	0	-	-																																	
ADMINISTRATIVNÍ BUDOVA	1.PP	1.NP	2.NP	3.NP	4.NP																																	
	0	0	0	0	0																																	
DRÁŽNÍ OBJEKT	1.PP	1.NP	2.NP	3.NP	4.NP																																	
	0	0	-	-	-																																	
D1185	<div><p>POZNÁMKY</p><ul style="list-style-type: none">Rám přepážky z ocel. profilů s pohledovým opláštěním plechem z kartáčované nerezZasklení přepážky bude provedeno čirým vrstveným bezpečnostním sklem, odolnost P3A.Přepážka bude v rámci dodávky osazena oboustranným komunikačním zařízením (interkom) umístěným u přepážky pro přístup imobilních osob ve výšce max.1200mm.Přepážka bude v rámci dodávky osazena indukčním odposlechem.</div> <div><table><tr><td>VÝPRAVNÍ BUDOVA</td><td>1.PP</td><td>1.NP</td><td>2.NP</td><td>3.NP</td><td>4.NP</td></tr><tr><td></td><td>0</td><td>1</td><td>0</td><td>-</td><td>-</td></tr><tr><td>ADMINISTRATIVNÍ BUDOVA</td><td>1.PP</td><td>1.NP</td><td>2.NP</td><td>3.NP</td><td>4.NP</td></tr><tr><td></td><td>0</td><td>0</td><td>0</td><td>0</td><td>0</td></tr><tr><td>DRÁŽNÍ OBJEKT</td><td>1.PP</td><td>1.NP</td><td>2.NP</td><td>3.NP</td><td>4.NP</td></tr><tr><td></td><td>0</td><td>0</td><td>-</td><td>-</td><td>-</td></tr></table></div>	VÝPRAVNÍ BUDOVA	1.PP	1.NP	2.NP	3.NP	4.NP		0	1	0	-	-	ADMINISTRATIVNÍ BUDOVA	1.PP	1.NP	2.NP	3.NP	4.NP		0	0	0	0	0	DRÁŽNÍ OBJEKT	1.PP	1.NP	2.NP	3.NP	4.NP		0	0	-	-	-	1
VÝPRAVNÍ BUDOVA	1.PP	1.NP	2.NP	3.NP	4.NP																																	
	0	1	0	-	-																																	
ADMINISTRATIVNÍ BUDOVA	1.PP	1.NP	2.NP	3.NP	4.NP																																	
	0	0	0	0	0																																	
DRÁŽNÍ OBJEKT	1.PP	1.NP	2.NP	3.NP	4.NP																																	
	0	0	-	-	-																																	

KÓD	SCHEMA	POČET																																				
D1186	<div><p>POZNÁMKY</p><ul style="list-style-type: none">Rám přepážky z ocel. profilů s pohledovým opláštěním plechem z kartáčované nerezZasklení přepážky bude provedeno čirým vrstveným bezpečnostním sklem.Přepážka bude v rámci dodávky osazena oboustranným komunikačním zařízením (interkom) umístěným ve výšce cca 1400mm.Přepážka bude v rámci dodávky osazena indukčním odposlechem.V části přepážky bude provedena el.ovládaná rolovací mříž, ovládání tlačítkové na konstrukci přepážky, prostor pro návín mříže v horní části</div> <div><table><tr><td>VÝPRAVNÍ BUDOVA</td><td>1.PP</td><td>1.NP</td><td>2.NP</td><td>3.NP</td><td>4.NP</td></tr><tr><td></td><td>0</td><td>1</td><td>0</td><td>-</td><td>-</td></tr><tr><td>ADMINISTRATIVNÍ BUDOVA</td><td>1.PP</td><td>1.NP</td><td>2.NP</td><td>3.NP</td><td>4.NP</td></tr><tr><td></td><td>0</td><td>0</td><td>0</td><td>0</td><td>0</td></tr><tr><td>DRÁŽNÍ OBJEKT</td><td>1.PP</td><td>1.NP</td><td>2.NP</td><td>3.NP</td><td>4.NP</td></tr><tr><td></td><td>0</td><td>0</td><td>-</td><td>-</td><td>-</td></tr></table></div>	VÝPRAVNÍ BUDOVA	1.PP	1.NP	2.NP	3.NP	4.NP		0	1	0	-	-	ADMINISTRATIVNÍ BUDOVA	1.PP	1.NP	2.NP	3.NP	4.NP		0	0	0	0	0	DRÁŽNÍ OBJEKT	1.PP	1.NP	2.NP	3.NP	4.NP		0	0	-	-	-	1
VÝPRAVNÍ BUDOVA	1.PP	1.NP	2.NP	3.NP	4.NP																																	
	0	1	0	-	-																																	
ADMINISTRATIVNÍ BUDOVA	1.PP	1.NP	2.NP	3.NP	4.NP																																	
	0	0	0	0	0																																	
DRÁŽNÍ OBJEKT	1.PP	1.NP	2.NP	3.NP	4.NP																																	
	0	0	-	-	-																																	

KÓD	SCHEMA	POČET																																				
D1195	<div> </div>	<div> </div>																																				
	<div> <p>POZNÁMKA</p> <p>Navazující pohled na tuto prosklenou stěnu bude v prostoru zádveří zateplen min.240mm minerální vlny. Minerální vlna bude na konstrukci podhledu volně položena s přesahem min. 500mm do vytápěné části haly.</p> <p>PROSKLENÁ STĚNA STAVEBNÍHO OTVOR: OKENNÍ PROFILY:</p> <p>14400 x 8000 mm HLINÍKOVÉ KONSTRUKČNÍ PROFILY POVEDOU VE SVISLÉM I VODOROVNÉM SMĚRU; ZASKLENÍ BUDE KONSTRUKCÍ PŘEKRÝVAT A POHLEDOVĚ ZŮSTANE JEN MINIMÁLNÍ SPÁRA VYPLNĚNA PRUŽNÝM MATERIÁLEM (VIZ KONKRÉTNÍ VÝROBCE)</p> <p>SOUČ. PR. TEPLA OKNEM: ZASKLENÍ:</p> <p>Uw = 1,2 W/m2K IZOLAČNÍ DVOJSKLO Ug = 0,8W/m2K</p> <p>BARVA RÁMU:</p> <p>TMAVĚ ŠEDÁ METALICKÁ GRAU ALUMINIUM</p> </div>	<div> <table> <tr> <th>VÝPRVNÍ BUDOVA</th><th>1.PP</th><th>1.NP</th><th>2.NP</th><th>3.NP</th><th>4.NP</th></tr> <tr> <td></td><td>0</td><td>1</td><td>0</td><td>-</td><td>-</td></tr> </table> <table> <tr> <th>ADMINISTRATIVNÍ BUDOVA</th><th>1.PP</th><th>1.NP</th><th>2.NP</th><th>3.NP</th><th>4.NP</th></tr> <tr> <td></td><td>0</td><td>0</td><td>0</td><td>0</td><td>0</td></tr> </table> <table> <tr> <th>DŘÁŽNÍ OBJEKT</th><th>1.PP</th><th>1.NP</th><th>2.NP</th><th>3.NP</th><th>4.NP</th></tr> <tr> <td></td><td>0</td><td>0</td><td>-</td><td>-</td><td>-</td></tr> </table> </div>	VÝPRVNÍ BUDOVA	1.PP	1.NP	2.NP	3.NP	4.NP		0	1	0	-	-	ADMINISTRATIVNÍ BUDOVA	1.PP	1.NP	2.NP	3.NP	4.NP		0	0	0	0	0	DŘÁŽNÍ OBJEKT	1.PP	1.NP	2.NP	3.NP	4.NP		0	0	-	-	-
VÝPRVNÍ BUDOVA	1.PP	1.NP	2.NP	3.NP	4.NP																																	
	0	1	0	-	-																																	
ADMINISTRATIVNÍ BUDOVA	1.PP	1.NP	2.NP	3.NP	4.NP																																	
	0	0	0	0	0																																	
DŘÁŽNÍ OBJEKT	1.PP	1.NP	2.NP	3.NP	4.NP																																	
	0	0	-	-	-																																	
		1																																				

TABULKA DVEŘÍ A PROSKLENÝCH STĚN

KÓD	SCHEMA	POČET																					
D1031	<p>Technical drawing of window D1031. The front view shows a window with a total width of 1780 mm (830 mm + 900 mm + 50 mm) and a height of 2550 mm. The side view shows a depth of 1780 mm and a height of 2450 mm. An arrow labeled 'AUT' points to the left.</p>	<table border="1"> <thead> <tr> <th colspan="3">1NP</th> </tr> </thead> <tbody> <tr> <td>AUT:</td><td>VÝPRVNÍ BUDOVA</td><td>0</td> </tr> <tr> <td></td><td>ADMINISTRATIVNÍ BUDOVA</td><td>1</td> </tr> <tr> <td></td><td>DRÁŽNÍ OBJEKT 1NP</td><td>0</td> </tr> </tbody> </table>	1NP			AUT:	VÝPRVNÍ BUDOVA	0		ADMINISTRATIVNÍ BUDOVA	1		DRÁŽNÍ OBJEKT 1NP	0									
1NP																							
AUT:	VÝPRVNÍ BUDOVA	0																					
	ADMINISTRATIVNÍ BUDOVA	1																					
	DRÁŽNÍ OBJEKT 1NP	0																					
D1095	<p>Technical drawing of window D1095. The front view shows a window with a total width of 1750 mm (800 mm + 800 mm + 75 mm) and a height of 3380 mm (780 mm + 500 mm + 2100 mm). The side view shows a depth of 1780 mm and a height of 2100 mm. The side view also shows a curved line labeled 'NADPRAŽÍ SDK ZATEPLENÉ' and a dimension of 1600 mm. An arrow labeled 'úroveň pohledu' points to the top of the window.</p>	<table border="1"> <thead> <tr> <th colspan="3">1NP</th> </tr> </thead> <tbody> <tr> <td>PRAVÉ:</td><td>VÝPRVNÍ BUDOVA</td><td>0</td> </tr> <tr> <td></td><td>ADMINISTRATIVNÍ BUDOVA</td><td>1</td> </tr> <tr> <td></td><td>DRÁŽNÍ OBJEKT 1NP</td><td>0</td> </tr> <tr> <td>LEVÉ:</td><td>VÝPRVNÍ BUDOVA</td><td>0</td> </tr> <tr> <td></td><td>ADMINISTRATIVNÍ BUDOVA</td><td>0</td> </tr> <tr> <td></td><td>DRÁŽNÍ OBJEKT</td><td>0</td> </tr> </tbody> </table>	1NP			PRAVÉ:	VÝPRVNÍ BUDOVA	0		ADMINISTRATIVNÍ BUDOVA	1		DRÁŽNÍ OBJEKT 1NP	0	LEVÉ:	VÝPRVNÍ BUDOVA	0		ADMINISTRATIVNÍ BUDOVA	0		DRÁŽNÍ OBJEKT	0
1NP																							
PRAVÉ:	VÝPRVNÍ BUDOVA	0																					
	ADMINISTRATIVNÍ BUDOVA	1																					
	DRÁŽNÍ OBJEKT 1NP	0																					
LEVÉ:	VÝPRVNÍ BUDOVA	0																					
	ADMINISTRATIVNÍ BUDOVA	0																					
	DRÁŽNÍ OBJEKT	0																					

KÓD

SCHEMA

POČET

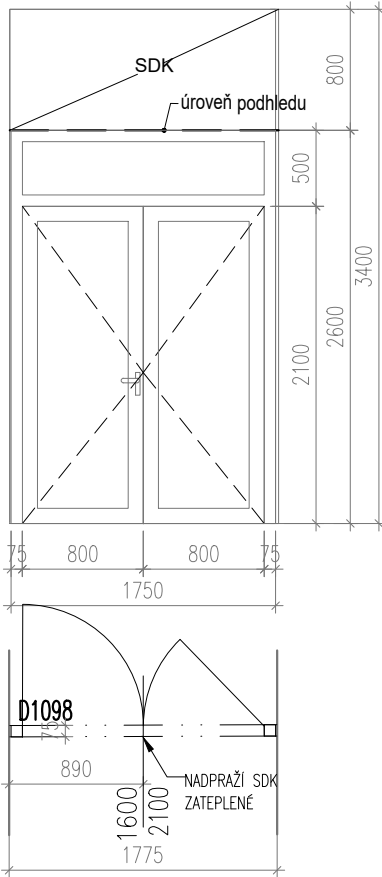
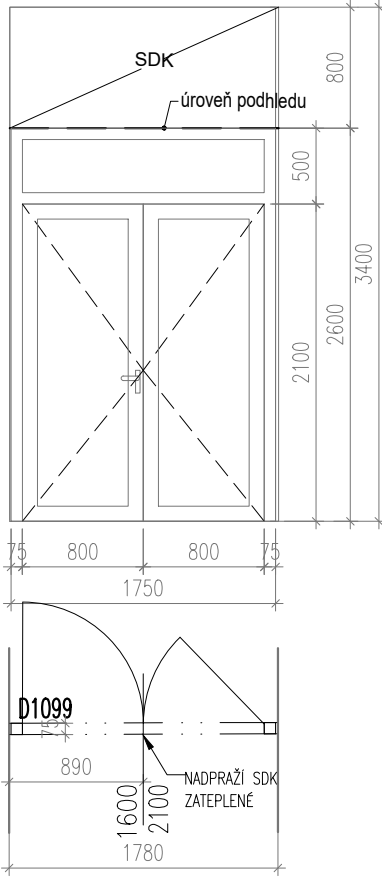
D1096

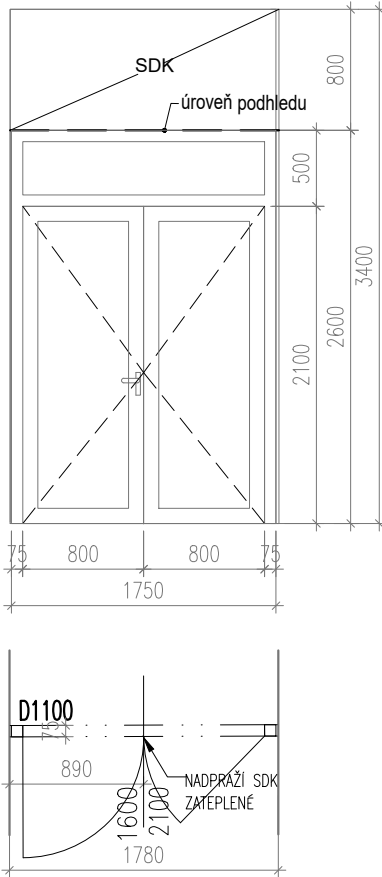
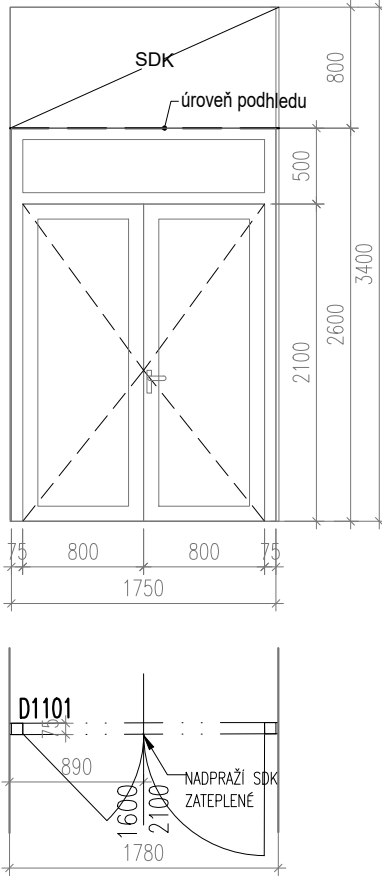
1NP			
PRAVÉ:	VÝPRAVNÍ BUDOVA	0	1
	ADMINISTRATIVNÍ BUDOVA	1	
	DRÁŽNÍ OBJEKT	0	
LEVÉ:	VÝPRAVNÍ BUDOVA	0	0
	ADMINISTRATIVNÍ BUDOVA	0	
	DRÁŽNÍ OBJEK 1NP	0	

D1097

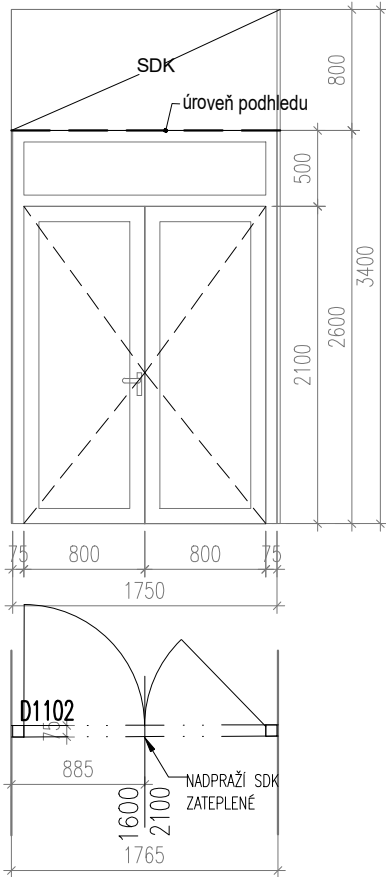
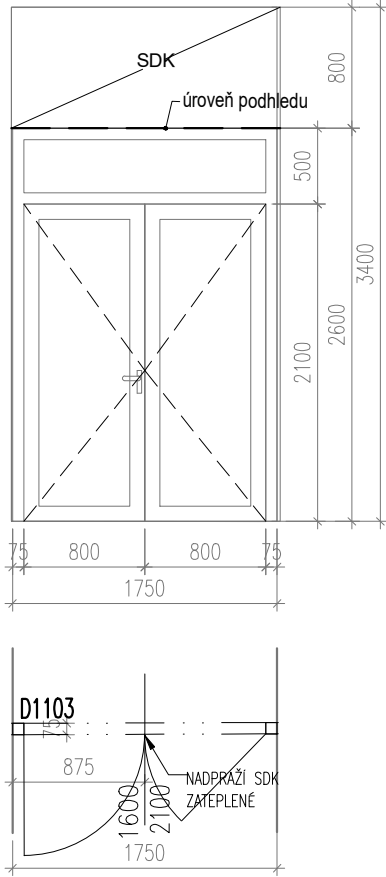
1NP			
PRAVÉ:	VÝPRAVNÍ BUDOVA	0	1
	ADMINISTRATIVNÍ BUDOVA	1	
	DRÁŽNÍ OBJEKT 1NP	0	
LEVÉ:	VÝPRAVNÍ BUDOVA	0	0
	ADMINISTRATIVNÍ BUDOVA	0	
	DRÁŽNÍ OBJEKT	0	

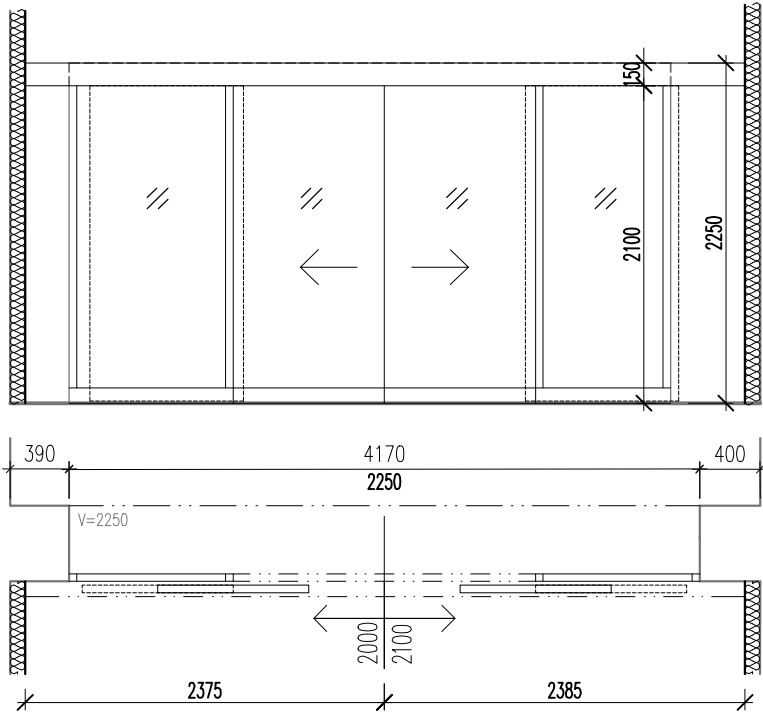
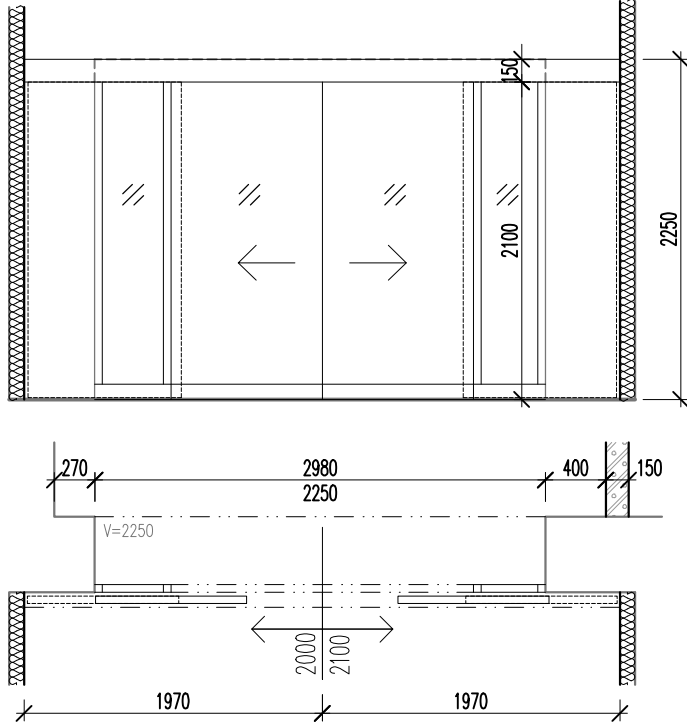
TABULKA DVEŘÍ A PROSKLENÝCH STĚN

KÓD	SCHEMA	POČET												
D1098	<div></div>	<table><tr><td colspan="3">1NP</td></tr><tr><td>PRAVÉ:</td><td>VÝPRAVNÍ BUDOVA ADMINISTRATIVNÍ BUDOVA DRÁŽNÍ OBJEKT</td><td>0 1 0</td></tr><tr><td>LEVÉ:</td><td>VÝPRAVNÍ BUDOVA ADMINISTRATIVNÍ BUDOVA DRÁŽNÍ OBJEK 1NP</td><td>0 0 0</td></tr></table>	1NP			PRAVÉ:	VÝPRAVNÍ BUDOVA ADMINISTRATIVNÍ BUDOVA DRÁŽNÍ OBJEKT	0 1 0	LEVÉ:	VÝPRAVNÍ BUDOVA ADMINISTRATIVNÍ BUDOVA DRÁŽNÍ OBJEK 1NP	0 0 0	<table><tr><td>1</td></tr><tr><td>0</td></tr></table>	1	0
1NP														
PRAVÉ:	VÝPRAVNÍ BUDOVA ADMINISTRATIVNÍ BUDOVA DRÁŽNÍ OBJEKT	0 1 0												
LEVÉ:	VÝPRAVNÍ BUDOVA ADMINISTRATIVNÍ BUDOVA DRÁŽNÍ OBJEK 1NP	0 0 0												
1														
0														
D1099	<div></div>	<table><tr><td colspan="3">1NP</td></tr><tr><td>PRAVÉ:</td><td>VÝPRAVNÍ BUDOVA ADMINISTRATIVNÍ BUDOVA DRÁŽNÍ OBJEKT 1NP</td><td>0 1 0</td></tr><tr><td>LEVÉ:</td><td>VÝPRAVNÍ BUDOVA ADMINISTRATIVNÍ BUDOVA DRÁŽNÍ OBJEKT</td><td>0 0 0</td></tr></table>	1NP			PRAVÉ:	VÝPRAVNÍ BUDOVA ADMINISTRATIVNÍ BUDOVA DRÁŽNÍ OBJEKT 1NP	0 1 0	LEVÉ:	VÝPRAVNÍ BUDOVA ADMINISTRATIVNÍ BUDOVA DRÁŽNÍ OBJEKT	0 0 0	<table><tr><td>1</td></tr><tr><td>0</td></tr></table>	1	0
1NP														
PRAVÉ:	VÝPRAVNÍ BUDOVA ADMINISTRATIVNÍ BUDOVA DRÁŽNÍ OBJEKT 1NP	0 1 0												
LEVÉ:	VÝPRAVNÍ BUDOVA ADMINISTRATIVNÍ BUDOVA DRÁŽNÍ OBJEKT	0 0 0												
1														
0														

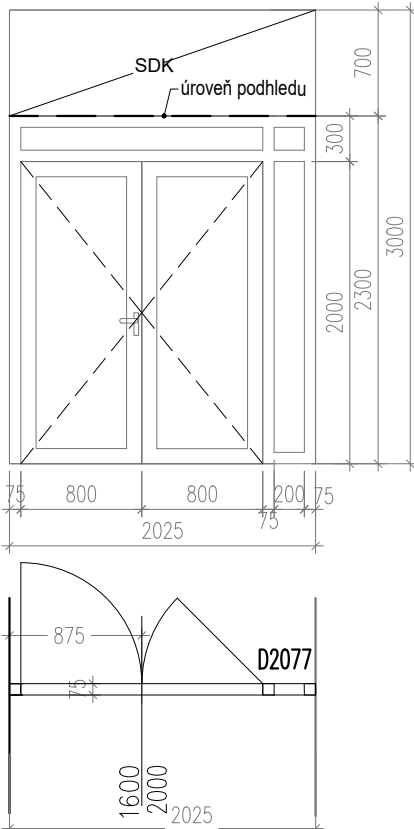
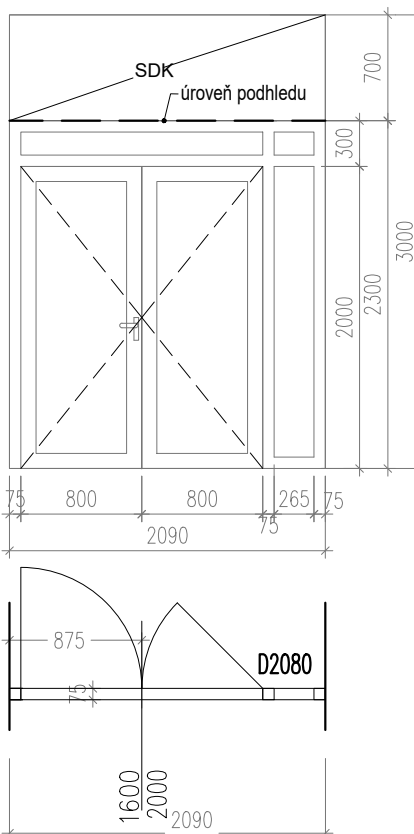
KÓD	SCHEMA	POČET										
D1100												
	<table><tr><td colspan="3">1NP</td></tr><tr><td>PRAVÉ:</td><td>VÝPRAVNÍ BUDOVA ADMINISTRATIVNÍ BUDOVA DRÁŽNÍ OBJEKT</td><td>0 0 0</td></tr><tr><td>LEVÉ:</td><td>VÝPRAVNÍ BUDOVA ADMINISTRATIVNÍ BUDOVA DRÁŽNÍ OBJEK 1NP</td><td>0 1 0</td></tr></table>	1NP			PRAVÉ:	VÝPRAVNÍ BUDOVA ADMINISTRATIVNÍ BUDOVA DRÁŽNÍ OBJEKT	0 0 0	LEVÉ:	VÝPRAVNÍ BUDOVA ADMINISTRATIVNÍ BUDOVA DRÁŽNÍ OBJEK 1NP	0 1 0	<table><tr><td>0</td></tr><tr><td>1</td></tr></table>	0
1NP												
PRAVÉ:	VÝPRAVNÍ BUDOVA ADMINISTRATIVNÍ BUDOVA DRÁŽNÍ OBJEKT	0 0 0										
LEVÉ:	VÝPRAVNÍ BUDOVA ADMINISTRATIVNÍ BUDOVA DRÁŽNÍ OBJEK 1NP	0 1 0										
0												
1												
D1101												
	<table><tr><td colspan="3">1NP</td></tr><tr><td>PRAVÉ:</td><td>VÝPRAVNÍ BUDOVA ADMINISTRATIVNÍ BUDOVA DRÁŽNÍ OBJEKT 1NP</td><td>0 1 0</td></tr><tr><td>LEVÉ:</td><td>VÝPRAVNÍ BUDOVA ADMINISTRATIVNÍ BUDOVA DRÁŽNÍ OBJEKT</td><td>0 0 0</td></tr></table>	1NP			PRAVÉ:	VÝPRAVNÍ BUDOVA ADMINISTRATIVNÍ BUDOVA DRÁŽNÍ OBJEKT 1NP	0 1 0	LEVÉ:	VÝPRAVNÍ BUDOVA ADMINISTRATIVNÍ BUDOVA DRÁŽNÍ OBJEKT	0 0 0	<table><tr><td>1</td></tr><tr><td>0</td></tr></table>	1
1NP												
PRAVÉ:	VÝPRAVNÍ BUDOVA ADMINISTRATIVNÍ BUDOVA DRÁŽNÍ OBJEKT 1NP	0 1 0										
LEVÉ:	VÝPRAVNÍ BUDOVA ADMINISTRATIVNÍ BUDOVA DRÁŽNÍ OBJEKT	0 0 0										
1												
0												

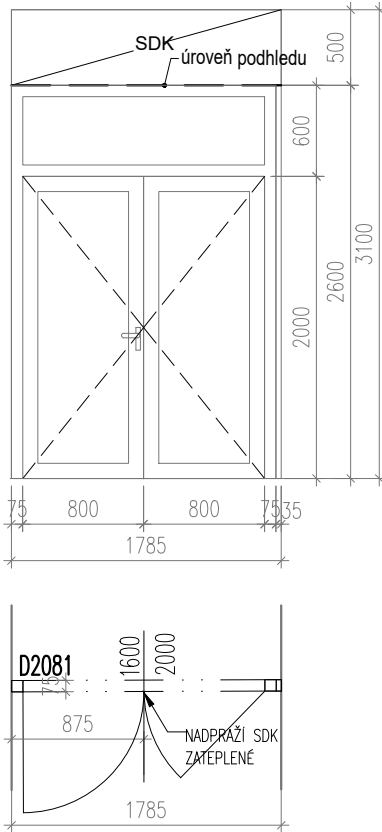
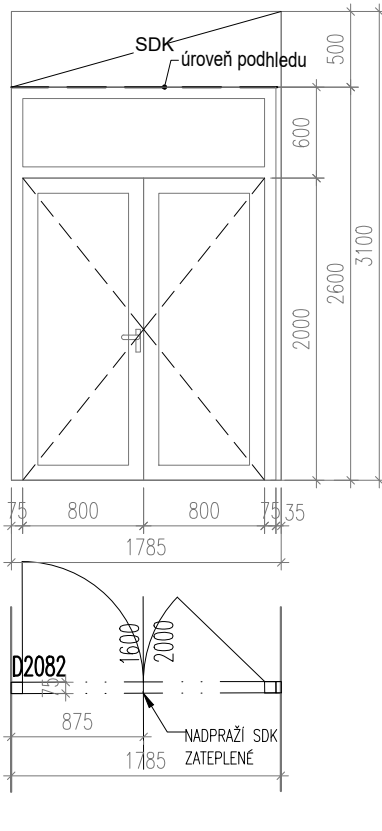
TABULKA DVEŘÍ A PROSKLENÝCH STĚN

KÓD	SCHEMA	POČET																					
D1102	<div></div>	<table><tr><td colspan="3">1NP</td></tr><tr><td>PRAVÉ:</td><td>VÝPRAVNÍ BUDOVA</td><td>0</td></tr><tr><td></td><td>ADMINISTRATIVNÍ BUDOVA</td><td>1</td></tr><tr><td></td><td>DRÁŽNÍ OBJEKT</td><td>0</td></tr><tr><td>LEVÉ:</td><td>VÝPRAVNÍ BUDOVA</td><td>0</td></tr><tr><td></td><td>ADMINISTRATIVNÍ BUDOVA</td><td>0</td></tr><tr><td></td><td>DRÁŽNÍ OBJEK 1NP</td><td>0</td></tr></table>	1NP			PRAVÉ:	VÝPRAVNÍ BUDOVA	0		ADMINISTRATIVNÍ BUDOVA	1		DRÁŽNÍ OBJEKT	0	LEVÉ:	VÝPRAVNÍ BUDOVA	0		ADMINISTRATIVNÍ BUDOVA	0		DRÁŽNÍ OBJEK 1NP	0
1NP																							
PRAVÉ:	VÝPRAVNÍ BUDOVA	0																					
	ADMINISTRATIVNÍ BUDOVA	1																					
	DRÁŽNÍ OBJEKT	0																					
LEVÉ:	VÝPRAVNÍ BUDOVA	0																					
	ADMINISTRATIVNÍ BUDOVA	0																					
	DRÁŽNÍ OBJEK 1NP	0																					
D1103	<div></div>	<table><tr><td colspan="3">1NP</td></tr><tr><td>PRAVÉ:</td><td>VÝPRAVNÍ BUDOVA</td><td>0</td></tr><tr><td></td><td>ADMINISTRATIVNÍ BUDOVA</td><td>0</td></tr><tr><td></td><td>DRÁŽNÍ OBJEKT 1NP</td><td>0</td></tr><tr><td>LEVÉ:</td><td>VÝPRAVNÍ BUDOVA</td><td>0</td></tr><tr><td></td><td>ADMINISTRATIVNÍ BUDOVA</td><td>1</td></tr><tr><td></td><td>DRÁŽNÍ OBJEKT</td><td>0</td></tr></table>	1NP			PRAVÉ:	VÝPRAVNÍ BUDOVA	0		ADMINISTRATIVNÍ BUDOVA	0		DRÁŽNÍ OBJEKT 1NP	0	LEVÉ:	VÝPRAVNÍ BUDOVA	0		ADMINISTRATIVNÍ BUDOVA	1		DRÁŽNÍ OBJEKT	0
1NP																							
PRAVÉ:	VÝPRAVNÍ BUDOVA	0																					
	ADMINISTRATIVNÍ BUDOVA	0																					
	DRÁŽNÍ OBJEKT 1NP	0																					
LEVÉ:	VÝPRAVNÍ BUDOVA	0																					
	ADMINISTRATIVNÍ BUDOVA	1																					
	DRÁŽNÍ OBJEKT	0																					

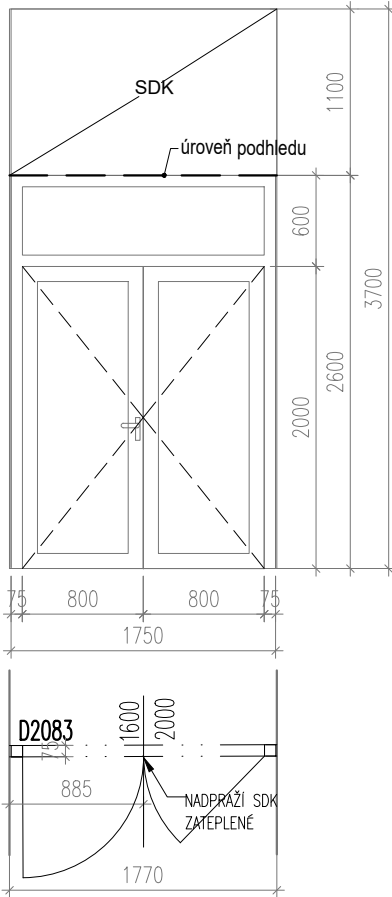
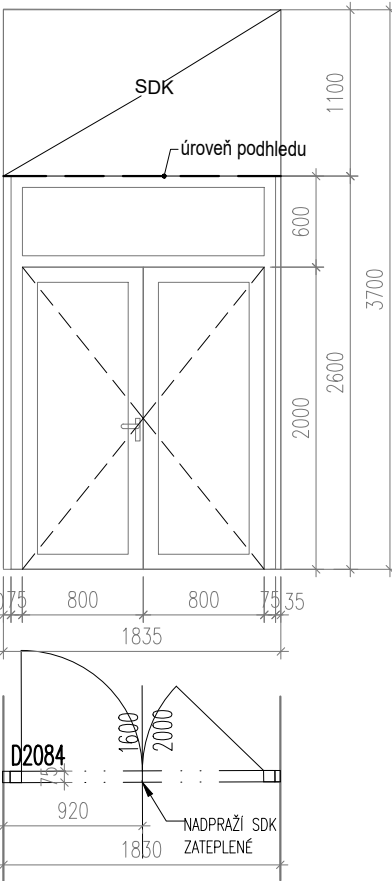
KÓD	SCHEMA	POČET									
D1105	<div><p>1NP</p><table><tr><td>POSUVNÉ AUTOMATICKÉ</td><td>VÝPRAVNÍ BUDOVA</td><td>1</td></tr><tr><td></td><td>ADMINISTRATIVNÍ BUDOVA</td><td>0</td></tr><tr><td></td><td>DRÁŽNÍ OBJEK 1NP</td><td>0</td></tr></table></div>	POSUVNÉ AUTOMATICKÉ	VÝPRAVNÍ BUDOVA	1		ADMINISTRATIVNÍ BUDOVA	0		DRÁŽNÍ OBJEK 1NP	0	1
POSUVNÉ AUTOMATICKÉ	VÝPRAVNÍ BUDOVA	1									
	ADMINISTRATIVNÍ BUDOVA	0									
	DRÁŽNÍ OBJEK 1NP	0									
D1106	<div><p>1NP</p><table><tr><td>POSUVNÉ AUTOMATICKÉ</td><td>VÝPRAVNÍ BUDOVA</td><td>1</td></tr><tr><td></td><td>ADMINISTRATIVNÍ BUDOVA</td><td>0</td></tr><tr><td></td><td>DRÁŽNÍ OBJEK 1NP</td><td>0</td></tr></table></div>	POSUVNÉ AUTOMATICKÉ	VÝPRAVNÍ BUDOVA	1		ADMINISTRATIVNÍ BUDOVA	0		DRÁŽNÍ OBJEK 1NP	0	1
POSUVNÉ AUTOMATICKÉ	VÝPRAVNÍ BUDOVA	1									
	ADMINISTRATIVNÍ BUDOVA	0									
	DRÁŽNÍ OBJEK 1NP	0									

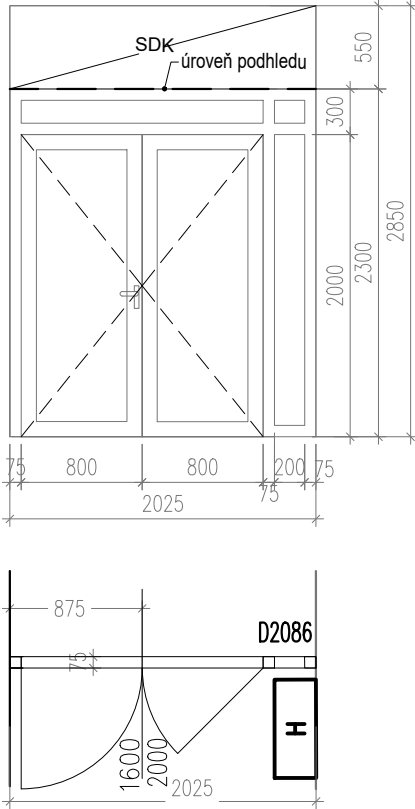
TABULKA DVEŘÍ A PROSKLENÝCH STĚN

KÓD	SCHEMA	POČET																						
D2077																								
	<table><tr><td colspan="3">2NP</td></tr><tr><td>PRAVÉ:</td><td>VÝPRAVNÍ BUDOVA</td><td>1</td></tr><tr><td></td><td>ADMINISTRATIVNÍ BUDOVA</td><td>0</td></tr><tr><td></td><td>DRÁŽNÍ OBJEKT</td><td>0</td></tr><tr><td>LEVÉ:</td><td>VÝPRAVNÍ BUDOVA</td><td>0</td></tr><tr><td></td><td>ADMINISTRATIVNÍ BUDOVA</td><td>0</td></tr><tr><td></td><td>DRÁŽNÍ OBJEK 1NP</td><td>0</td></tr></table>	2NP			PRAVÉ:	VÝPRAVNÍ BUDOVA	1		ADMINISTRATIVNÍ BUDOVA	0		DRÁŽNÍ OBJEKT	0	LEVÉ:	VÝPRAVNÍ BUDOVA	0		ADMINISTRATIVNÍ BUDOVA	0		DRÁŽNÍ OBJEK 1NP	0	<table><tr><td>1</td></tr><tr><td>0</td></tr></table>	1
2NP																								
PRAVÉ:	VÝPRAVNÍ BUDOVA	1																						
	ADMINISTRATIVNÍ BUDOVA	0																						
	DRÁŽNÍ OBJEKT	0																						
LEVÉ:	VÝPRAVNÍ BUDOVA	0																						
	ADMINISTRATIVNÍ BUDOVA	0																						
	DRÁŽNÍ OBJEK 1NP	0																						
1																								
0																								
D2080																								
	<table><tr><td colspan="3">3NP</td></tr><tr><td>PRAVÉ:</td><td>VÝPRAVNÍ BUDOVA</td><td>1</td></tr><tr><td></td><td>ADMINISTRATIVNÍ BUDOVA</td><td>0</td></tr><tr><td></td><td>DRÁŽNÍ OBJEKT</td><td>0</td></tr><tr><td>LEVÉ:</td><td>VÝPRAVNÍ BUDOVA</td><td>0</td></tr><tr><td></td><td>ADMINISTRATIVNÍ BUDOVA</td><td>0</td></tr><tr><td></td><td>DRÁŽNÍ OBJEK 1NP</td><td>0</td></tr></table>	3NP			PRAVÉ:	VÝPRAVNÍ BUDOVA	1		ADMINISTRATIVNÍ BUDOVA	0		DRÁŽNÍ OBJEKT	0	LEVÉ:	VÝPRAVNÍ BUDOVA	0		ADMINISTRATIVNÍ BUDOVA	0		DRÁŽNÍ OBJEK 1NP	0	<table><tr><td>1</td></tr><tr><td>0</td></tr></table>	1
3NP																								
PRAVÉ:	VÝPRAVNÍ BUDOVA	1																						
	ADMINISTRATIVNÍ BUDOVA	0																						
	DRÁŽNÍ OBJEKT	0																						
LEVÉ:	VÝPRAVNÍ BUDOVA	0																						
	ADMINISTRATIVNÍ BUDOVA	0																						
	DRÁŽNÍ OBJEK 1NP	0																						
1																								
0																								

KÓD	SCHEMA	POČET																						
D2081																								
	<table><tr><td colspan="3">2NP</td></tr><tr><td>PRAVÉ:</td><td>VÝPRAVNÍ BUDOVA</td><td>0</td></tr><tr><td></td><td>ADMINISTRATIVNÍ BUDOVA</td><td>0</td></tr><tr><td></td><td>DRÁŽNÍ OBJEKT</td><td>0</td></tr><tr><td>LEVÉ:</td><td>VÝPRAVNÍ BUDOVA</td><td>0</td></tr><tr><td></td><td>ADMINISTRATIVNÍ BUDOVA</td><td>1</td></tr><tr><td></td><td>DRÁŽNÍ OBJEK 1NP</td><td>0</td></tr></table>	2NP			PRAVÉ:	VÝPRAVNÍ BUDOVA	0		ADMINISTRATIVNÍ BUDOVA	0		DRÁŽNÍ OBJEKT	0	LEVÉ:	VÝPRAVNÍ BUDOVA	0		ADMINISTRATIVNÍ BUDOVA	1		DRÁŽNÍ OBJEK 1NP	0	<table><tr><td>0</td></tr><tr><td>1</td></tr></table>	0
2NP																								
PRAVÉ:	VÝPRAVNÍ BUDOVA	0																						
	ADMINISTRATIVNÍ BUDOVA	0																						
	DRÁŽNÍ OBJEKT	0																						
LEVÉ:	VÝPRAVNÍ BUDOVA	0																						
	ADMINISTRATIVNÍ BUDOVA	1																						
	DRÁŽNÍ OBJEK 1NP	0																						
0																								
1																								
D2082																								
	<table><tr><td colspan="3">2NP</td></tr><tr><td>PRAVÉ:</td><td>VÝPRAVNÍ BUDOVA</td><td>0</td></tr><tr><td></td><td>ADMINISTRATIVNÍ BUDOVA</td><td>1</td></tr><tr><td></td><td>DRÁŽNÍ OBJEKT</td><td>0</td></tr><tr><td>LEVÉ:</td><td>VÝPRAVNÍ BUDOVA</td><td>0</td></tr><tr><td></td><td>ADMINISTRATIVNÍ BUDOVA</td><td>0</td></tr><tr><td></td><td>DRÁŽNÍ OBJEK 1NP</td><td>0</td></tr></table>	2NP			PRAVÉ:	VÝPRAVNÍ BUDOVA	0		ADMINISTRATIVNÍ BUDOVA	1		DRÁŽNÍ OBJEKT	0	LEVÉ:	VÝPRAVNÍ BUDOVA	0		ADMINISTRATIVNÍ BUDOVA	0		DRÁŽNÍ OBJEK 1NP	0	<table><tr><td>1</td></tr><tr><td>0</td></tr></table>	1
2NP																								
PRAVÉ:	VÝPRAVNÍ BUDOVA	0																						
	ADMINISTRATIVNÍ BUDOVA	1																						
	DRÁŽNÍ OBJEKT	0																						
LEVÉ:	VÝPRAVNÍ BUDOVA	0																						
	ADMINISTRATIVNÍ BUDOVA	0																						
	DRÁŽNÍ OBJEK 1NP	0																						
1																								
0																								

TABULKA DVEŘÍ A PROSKLENÝCH STĚN

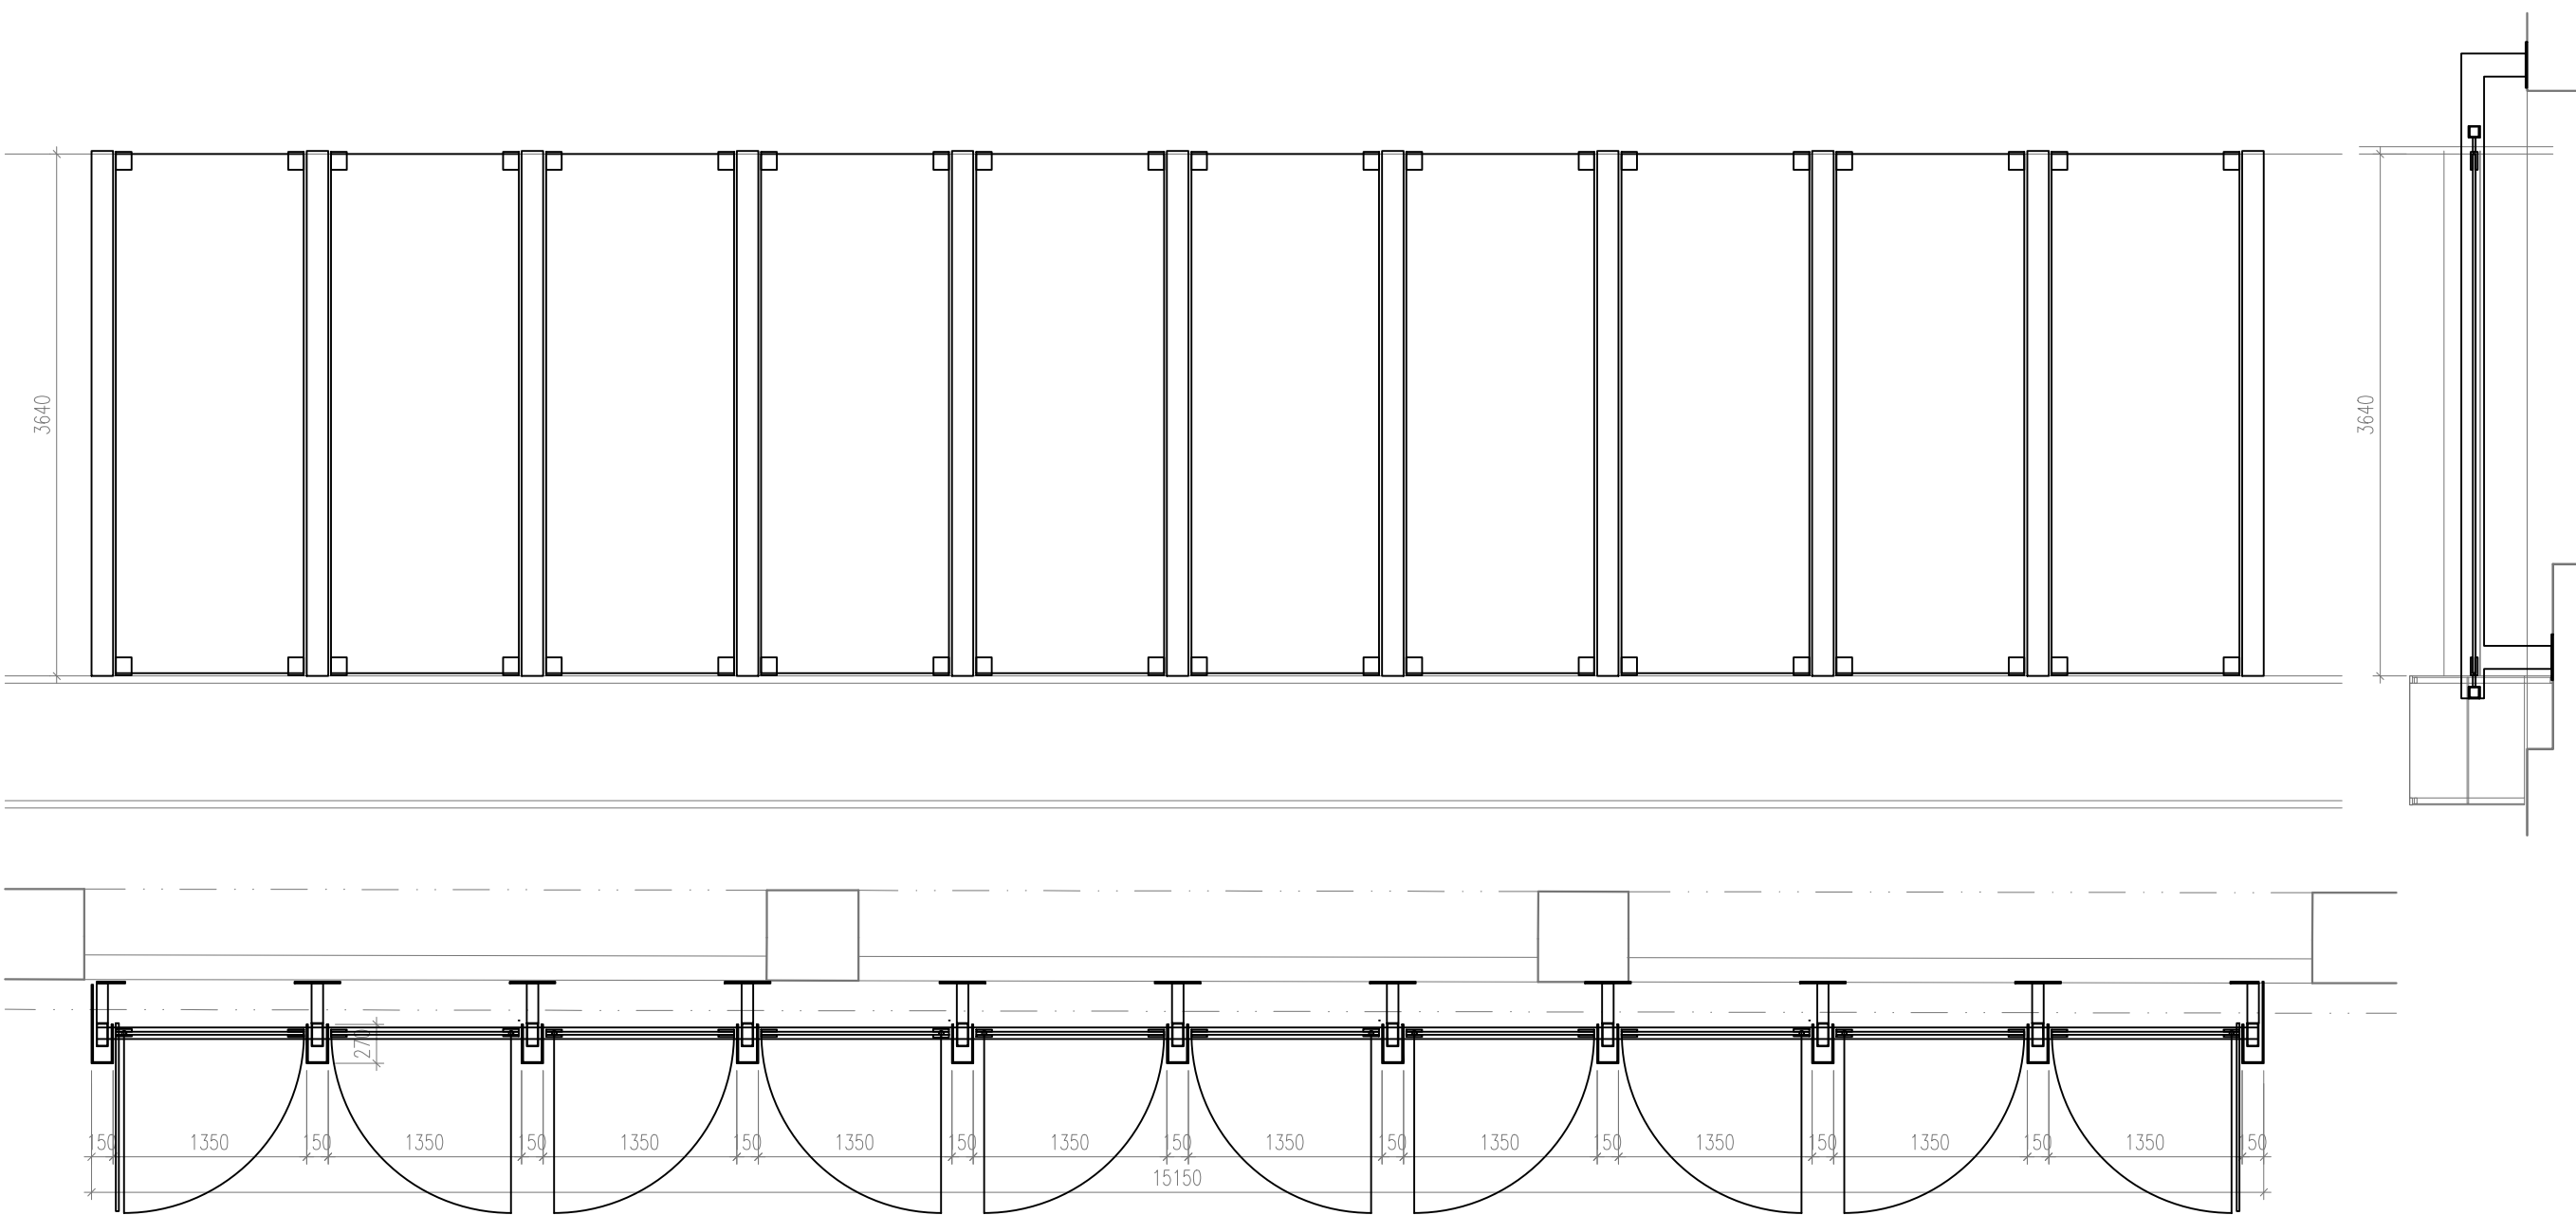
KÓD	SCHEMA	POČET																					
D2083	<div></div>	<table><tr><td colspan="3">2NP</td></tr><tr><td>PRAVÉ:</td><td>VÝPRAVNÍ BUDOVA</td><td>0</td></tr><tr><td></td><td>ADMINISTRATIVNÍ BUDOVA</td><td>0</td></tr><tr><td></td><td>DRÁŽNÍ OBJEKT</td><td>0</td></tr><tr><td>LEVÉ:</td><td>VÝPRAVNÍ BUDOVA</td><td>0</td></tr><tr><td></td><td>ADMINISTRATIVNÍ BUDOVA</td><td>1</td></tr><tr><td></td><td>DRÁŽNÍ OBJEK 1NP</td><td>0</td></tr></table>	2NP			PRAVÉ:	VÝPRAVNÍ BUDOVA	0		ADMINISTRATIVNÍ BUDOVA	0		DRÁŽNÍ OBJEKT	0	LEVÉ:	VÝPRAVNÍ BUDOVA	0		ADMINISTRATIVNÍ BUDOVA	1		DRÁŽNÍ OBJEK 1NP	0
2NP																							
PRAVÉ:	VÝPRAVNÍ BUDOVA	0																					
	ADMINISTRATIVNÍ BUDOVA	0																					
	DRÁŽNÍ OBJEKT	0																					
LEVÉ:	VÝPRAVNÍ BUDOVA	0																					
	ADMINISTRATIVNÍ BUDOVA	1																					
	DRÁŽNÍ OBJEK 1NP	0																					
D2084	<div></div>	<table><tr><td colspan="3">2NP</td></tr><tr><td>PRAVÉ:</td><td>VÝPRAVNÍ BUDOVA</td><td>0</td></tr><tr><td></td><td>ADMINISTRATIVNÍ BUDOVA</td><td>1</td></tr><tr><td></td><td>DRÁŽNÍ OBJEKT</td><td>0</td></tr><tr><td>LEVÉ:</td><td>VÝPRAVNÍ BUDOVA</td><td>0</td></tr><tr><td></td><td>ADMINISTRATIVNÍ BUDOVA</td><td>0</td></tr><tr><td></td><td>DRÁŽNÍ OBJEK 1NP</td><td>0</td></tr></table>	2NP			PRAVÉ:	VÝPRAVNÍ BUDOVA	0		ADMINISTRATIVNÍ BUDOVA	1		DRÁŽNÍ OBJEKT	0	LEVÉ:	VÝPRAVNÍ BUDOVA	0		ADMINISTRATIVNÍ BUDOVA	0		DRÁŽNÍ OBJEK 1NP	0
2NP																							
PRAVÉ:	VÝPRAVNÍ BUDOVA	0																					
	ADMINISTRATIVNÍ BUDOVA	1																					
	DRÁŽNÍ OBJEKT	0																					
LEVÉ:	VÝPRAVNÍ BUDOVA	0																					
	ADMINISTRATIVNÍ BUDOVA	0																					
	DRÁŽNÍ OBJEK 1NP	0																					

KÓD	SCHEMA	POČET																					
D2086	<div></div>	<table><tr><td colspan="3">2NP</td></tr><tr><td>PRAVÉ:</td><td>VÝPRAVNÍ BUDOVA</td><td>0</td></tr><tr><td></td><td>ADMINISTRATIVNÍ BUDOVA</td><td>0</td></tr><tr><td></td><td>DRÁŽNÍ OBJEKT</td><td>0</td></tr><tr><td>LEVÉ:</td><td>VÝPRAVNÍ BUDOVA</td><td>1</td></tr><tr><td></td><td>ADMINISTRATIVNÍ BUDOVA</td><td>0</td></tr><tr><td></td><td>DRÁŽNÍ OBJEK 1NP</td><td>0</td></tr></table>	2NP			PRAVÉ:	VÝPRAVNÍ BUDOVA	0		ADMINISTRATIVNÍ BUDOVA	0		DRÁŽNÍ OBJEKT	0	LEVÉ:	VÝPRAVNÍ BUDOVA	1		ADMINISTRATIVNÍ BUDOVA	0		DRÁŽNÍ OBJEK 1NP	0
2NP																							
PRAVÉ:	VÝPRAVNÍ BUDOVA	0																					
	ADMINISTRATIVNÍ BUDOVA	0																					
	DRÁŽNÍ OBJEKT	0																					
LEVÉ:	VÝPRAVNÍ BUDOVA	1																					
	ADMINISTRATIVNÍ BUDOVA	0																					
	DRÁŽNÍ OBJEK 1NP	0																					
		0																					
		1																					

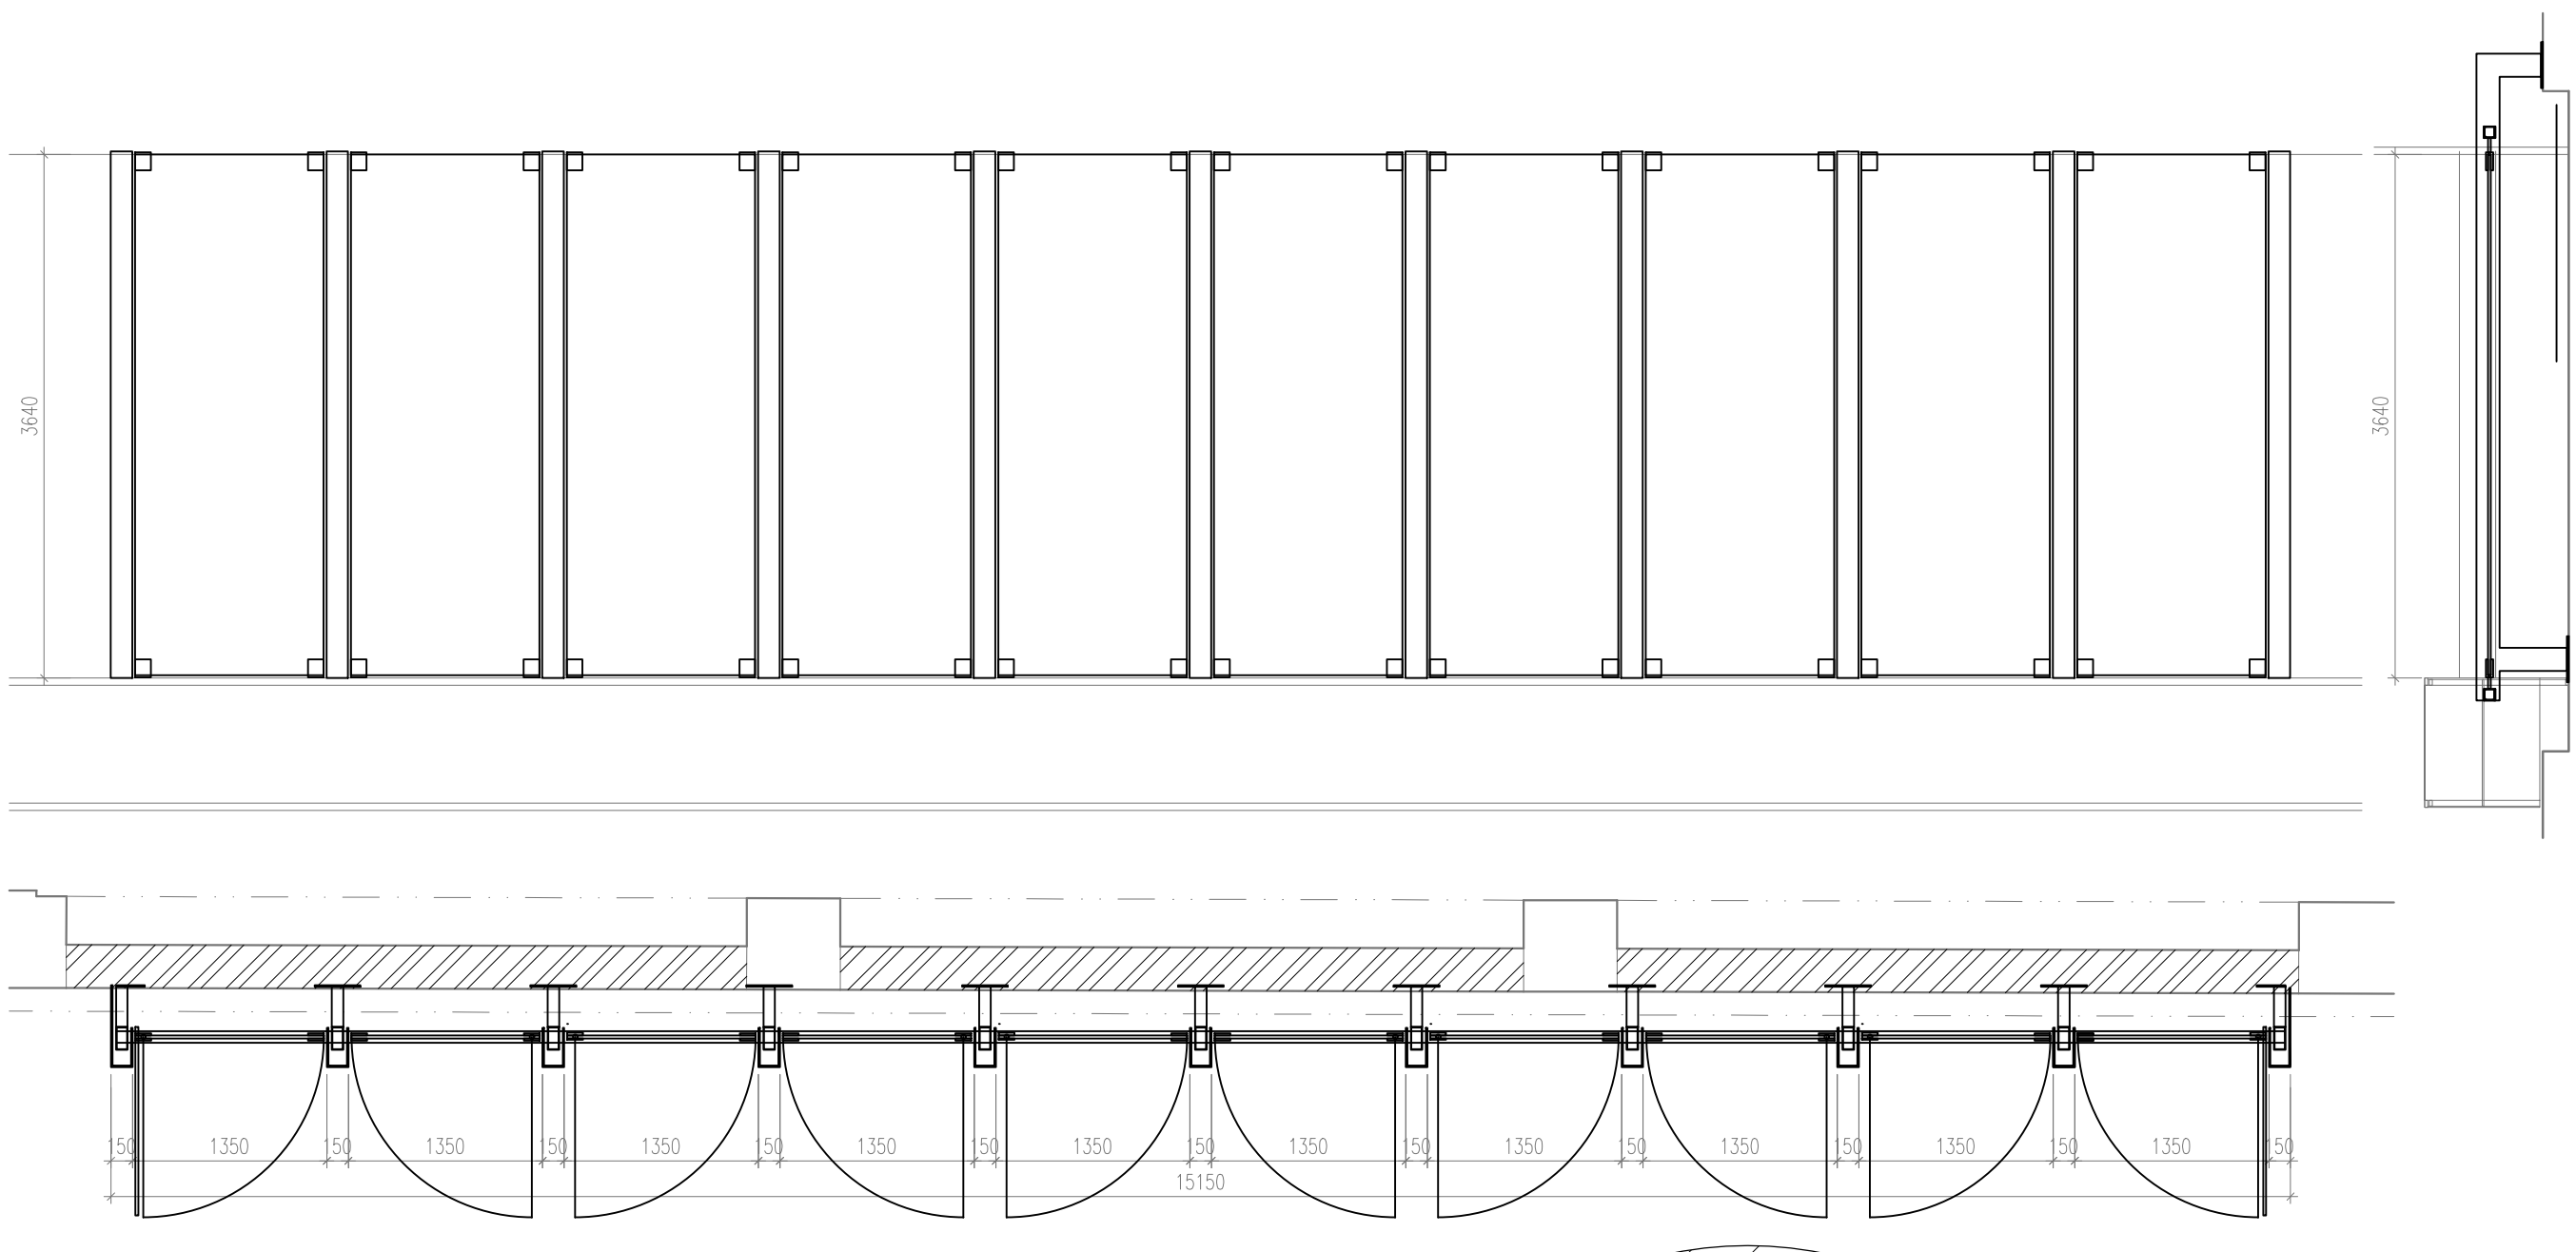
2NP		
PRAVÉ:	VÝPRAVNÍ BUDOVA	0
	ADMINISTRATIVNÍ BUDOVA	0
	DRÁŽNÍ OBJEKT	0
LEVÉ:	VÝPRAVNÍ BUDOVA	1
	ADMINISTRATIVNÍ BUDOVA	0
	DRÁŽNÍ OBJEK 1NP	0

		0
		1

TABULKA DVEŘÍ A PROSKLENÝCH STĚN

KÓD	SCHEMA	POČET																																				
D2090	<div><p>PANELY Z LEPENÝCH KALENÝCH SKEL S MLÉČNOU FÓLIÍ rozměr skel š =1300 mm ; v = 3550 mm panely jsou otočné na čepích, vše bez tepelně technického požadavku nosná konstrukce z ocelových I profilů je směrem do haly kryta sklobetonovými červenohnědými prefabrikáty Rámy barva tmavě šedá metalická grau aluminium</p><p>DETAIL _ M1:10</p><p>KOTEVNÍ DESKA VIZ STATICKÁ ČÁST</p><p>JACKL 160x80x4 VIZ STATICKÁ ČÁST</p><p>ZASKLÍVACÍ U-PROFIL</p><p>OCELOVÝ ČEP</p><p>SKLOVLÁKNOBETONOVÝ PREFABRIKÁT</p><p>JACKL 80x80x4 VIZ STATICKÁ ČÁST</p><table><tr><td>VÝPRAVNÍ BUDOVA</td><td>1.PP</td><td>1.NP</td><td>2.NP</td><td>3.NP</td><td>4.NP</td></tr><tr><td></td><td>0</td><td>0</td><td>1</td><td>-</td><td>-</td></tr><tr><td>ADMINISTRATIVNÍ BUDOVA</td><td>1.PP</td><td>1.NP</td><td>2.NP</td><td>3.NP</td><td>4.NP</td></tr><tr><td></td><td>0</td><td>0</td><td>0</td><td>0</td><td>0</td></tr><tr><td>DŘÁŽNÍ OBJEKT</td><td>1.PP</td><td>1.NP</td><td>2.NP</td><td>3.NP</td><td>4.NP</td></tr><tr><td></td><td>0</td><td>0</td><td>-</td><td>-</td><td>-</td></tr></table></div>	VÝPRAVNÍ BUDOVA	1.PP	1.NP	2.NP	3.NP	4.NP		0	0	1	-	-	ADMINISTRATIVNÍ BUDOVA	1.PP	1.NP	2.NP	3.NP	4.NP		0	0	0	0	0	DŘÁŽNÍ OBJEKT	1.PP	1.NP	2.NP	3.NP	4.NP		0	0	-	-	-	1
VÝPRAVNÍ BUDOVA	1.PP	1.NP	2.NP	3.NP	4.NP																																	
	0	0	1	-	-																																	
ADMINISTRATIVNÍ BUDOVA	1.PP	1.NP	2.NP	3.NP	4.NP																																	
	0	0	0	0	0																																	
DŘÁŽNÍ OBJEKT	1.PP	1.NP	2.NP	3.NP	4.NP																																	
	0	0	-	-	-																																	

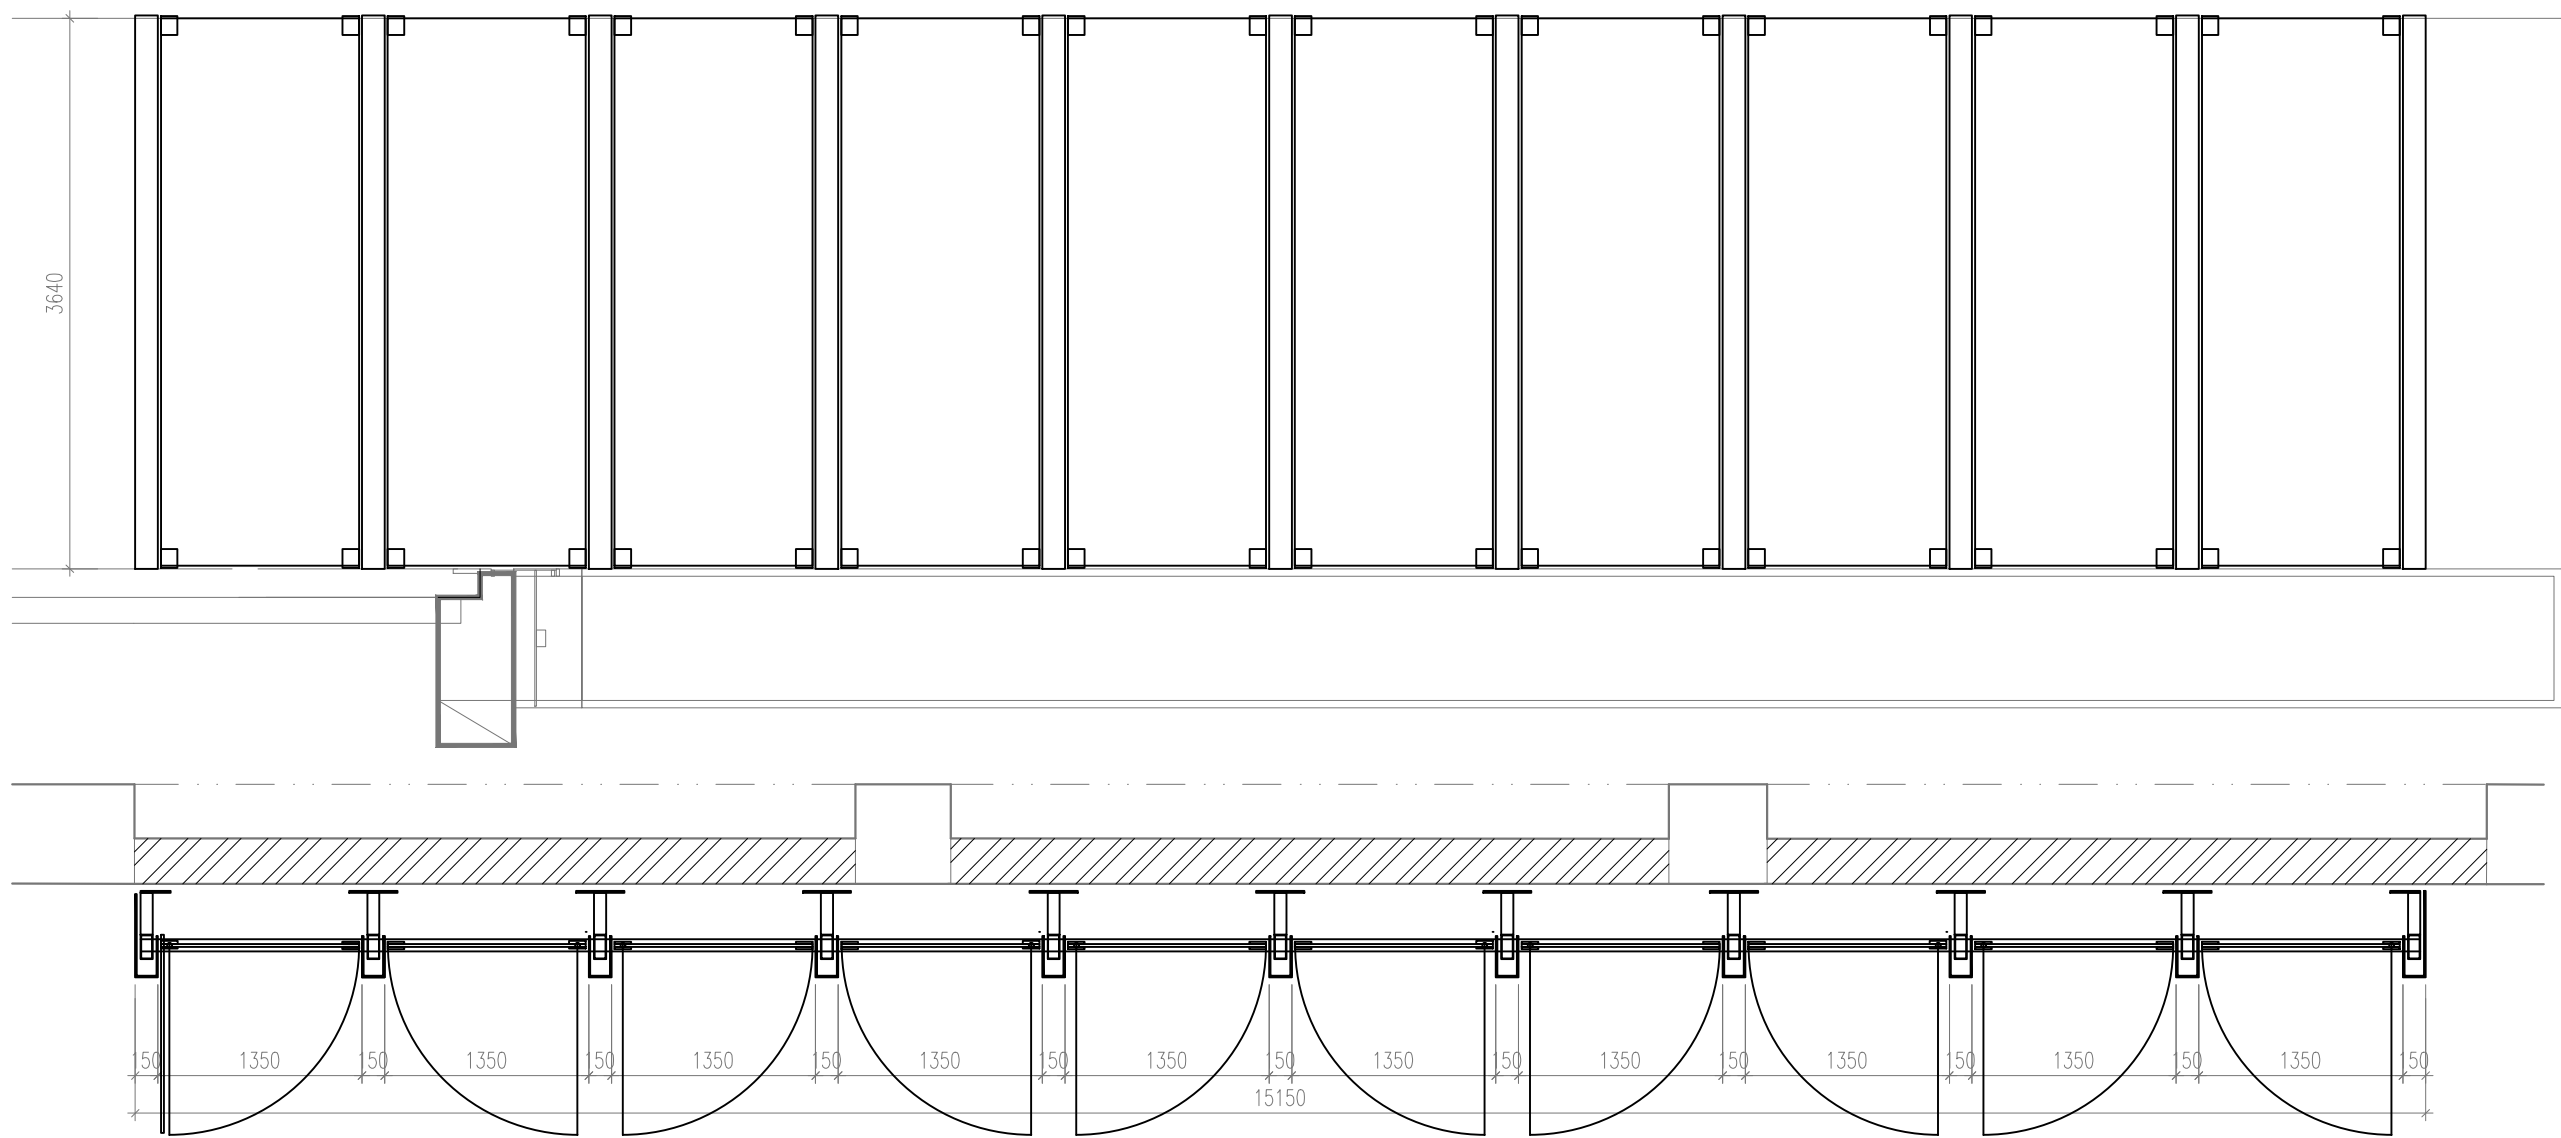
TABULKA DVEŘÍ A PROSKLENÝCH STĚN

KÓD	SCHEMA	POČET																																				
D2091	<div><p>PANELY Z LEPENÝCH KALENÝCH SKEL S MLÉČNOU FÓLIÍ rozměr skel š =1300 mm ; v = 3550 mm panely jsou otočné na čepích, vše bez tepelně technického požadavku nosná konstrukce z ocelových I profilů je směrem do haly kryta sklobetonovými červenohnědými prefabrikáty Rámy barva tmavě šedá metalická grau aluminium</p><table><tr><td>VÝPRAVNÍ BUDOVA</td><td>1.PP</td><td>1.NP</td><td>2.NP</td><td>3.NP</td><td>4.NP</td></tr><tr><td></td><td>0</td><td>0</td><td>1</td><td>-</td><td>-</td></tr><tr><td>ADMINISTRATIVNÍ BUDOVA</td><td>1.PP</td><td>1.NP</td><td>2.NP</td><td>3.NP</td><td>4.NP</td></tr><tr><td></td><td>0</td><td>0</td><td>0</td><td>0</td><td>0</td></tr><tr><td>DŘÁŽNÍ OBJEKT</td><td>1.PP</td><td>1.NP</td><td>2.NP</td><td>3.NP</td><td>4.NP</td></tr><tr><td></td><td>0</td><td>0</td><td>-</td><td>-</td><td>-</td></tr></table></div>	VÝPRAVNÍ BUDOVA	1.PP	1.NP	2.NP	3.NP	4.NP		0	0	1	-	-	ADMINISTRATIVNÍ BUDOVA	1.PP	1.NP	2.NP	3.NP	4.NP		0	0	0	0	0	DŘÁŽNÍ OBJEKT	1.PP	1.NP	2.NP	3.NP	4.NP		0	0	-	-	-	1
VÝPRAVNÍ BUDOVA	1.PP	1.NP	2.NP	3.NP	4.NP																																	
	0	0	1	-	-																																	
ADMINISTRATIVNÍ BUDOVA	1.PP	1.NP	2.NP	3.NP	4.NP																																	
	0	0	0	0	0																																	
DŘÁŽNÍ OBJEKT	1.PP	1.NP	2.NP	3.NP	4.NP																																	
	0	0	-	-	-																																	

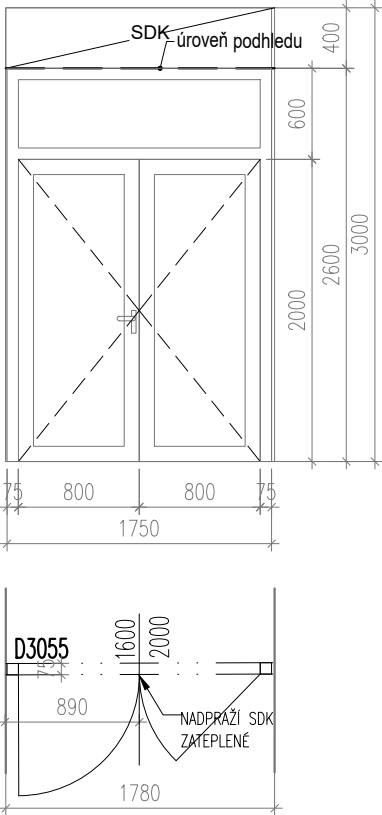
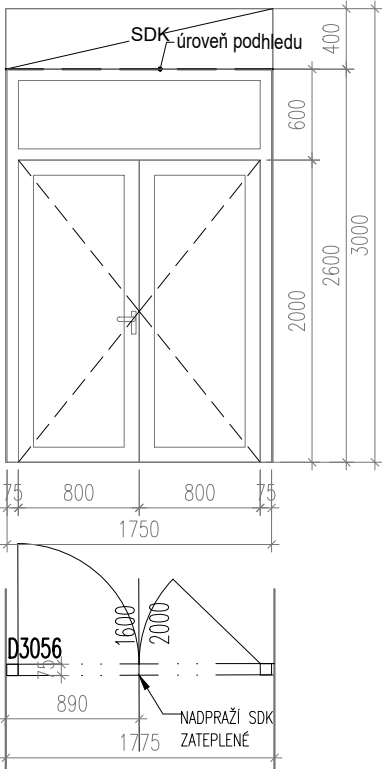
TABULKA DVEŘÍ A PROSKLENÝCH STĚN

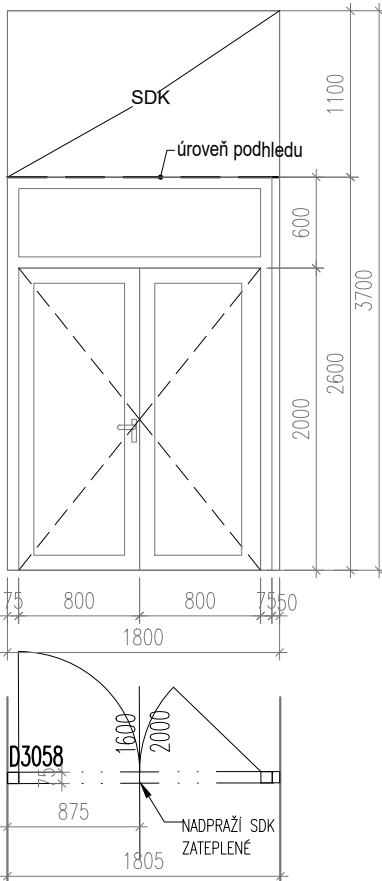
KÓD	SCHEMA	POČET																																				
D2092	<div><p>PANELY Z LEPENÝCH KALENÝCH SKEL S MLÉČNOU FÓLIÍ rozměr skel š =1300 mm ; v = 3550 mm panely jsou otočné na čepích, vše bez tepelně technického požadavku nosná konstrukce z ocelových I profilů je směrem do haly kryta sklobetonovými červenohnědými prefabrikáty Rámy barva tmavě šedá metalická grau aluminium</p><p>DETAIL _ M1:10</p><p>KOTEVNÍ DESKA VIZ STATICKÁ ČÁST</p><p>JACKL 160x80x4 VIZ STATICKÁ ČÁST</p><p>ZASKLÍVACÍ U PROFIL</p><p>OCELOVÝ ČEP</p><p>SKLOVLÁKNOBETONOVÝ PREFABRIKÁT</p><p>JACKL 80x80x4 VIZ STATICKÁ ČÁST</p></div>	<table><tr><td>VÝPRAVNÍ BUDOVA</td><td>1.PP</td><td>1.NP</td><td>2.NP</td><td>3.NP</td><td>4.NP</td></tr><tr><td></td><td>0</td><td>0</td><td>1</td><td>-</td><td>-</td></tr><tr><td>ADMINISTRATIVNÍ BUDOVA</td><td>1.PP</td><td>1.NP</td><td>2.NP</td><td>3.NP</td><td>4.NP</td></tr><tr><td></td><td>0</td><td>0</td><td>0</td><td>0</td><td>0</td></tr><tr><td>DŘÁŽNÍ OBJEKT</td><td>1.PP</td><td>1.NP</td><td>2.NP</td><td>3.NP</td><td>4.NP</td></tr><tr><td></td><td>0</td><td>0</td><td>-</td><td>-</td><td>-</td></tr></table>	VÝPRAVNÍ BUDOVA	1.PP	1.NP	2.NP	3.NP	4.NP		0	0	1	-	-	ADMINISTRATIVNÍ BUDOVA	1.PP	1.NP	2.NP	3.NP	4.NP		0	0	0	0	0	DŘÁŽNÍ OBJEKT	1.PP	1.NP	2.NP	3.NP	4.NP		0	0	-	-	-
VÝPRAVNÍ BUDOVA	1.PP	1.NP	2.NP	3.NP	4.NP																																	
	0	0	1	-	-																																	
ADMINISTRATIVNÍ BUDOVA	1.PP	1.NP	2.NP	3.NP	4.NP																																	
	0	0	0	0	0																																	
DŘÁŽNÍ OBJEKT	1.PP	1.NP	2.NP	3.NP	4.NP																																	
	0	0	-	-	-																																	

TABULKA DVEŘÍ A PROSKLENÝCH STĚN

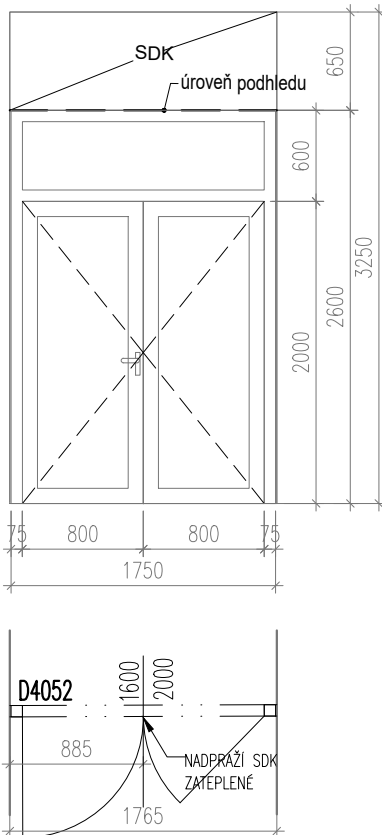
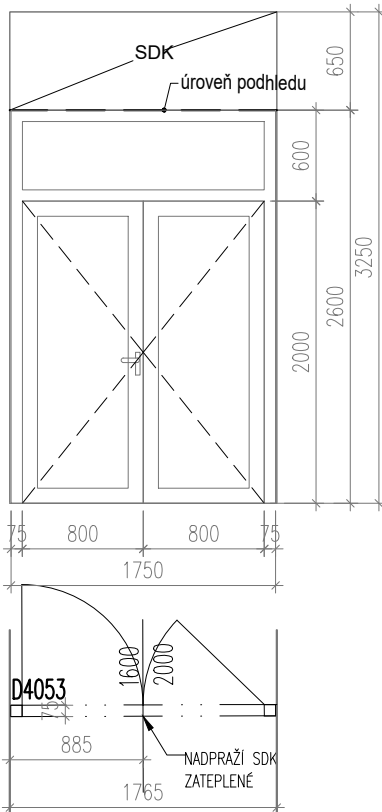
KÓD	SCHEMA	POČET																																				
D2093	<div><p>PANELY Z LEPENÝCH KALENÝCH SKEL S MLÉČNOU FÓLIÍ rozměr skel š =1300 mm ; v = 3550 mm panely jsou otočné na čepích, vše bez tepelně technického požadavku nosná konstrukce z ocelových I profilů je směrem do haly kryta sklobetonovými červenohnědými prefabrikáty Rámy barva tmavě šedá metalická grau aluminium</p><p>DETAIL _ M1:10</p><p>KOTEVNÍ DESKA VIZ STATICKÁ ČÁST</p><p>JACKL 160x80x4 VIZ STATICKÁ ČÁST</p><p>ZASKLÍVACÍ U PROFIL</p><p>OCELOVÝ ČEP</p><p>SKLOVLÁKNOBETONOVÝ PREFABRIKÁT</p><p>JACKL 80x80x4 VIZ STATICKÁ ČÁST</p><table><tr><td>VÝPRAVNÍ BUDOVA</td><td>1.PP</td><td>1.NP</td><td>2.NP</td><td>3.NP</td><td>4.NP</td></tr><tr><td></td><td>0</td><td>0</td><td>1</td><td>-</td><td>-</td></tr><tr><td>ADMINISTRATIVNÍ BUDOVA</td><td>1.PP</td><td>1.NP</td><td>2.NP</td><td>3.NP</td><td>4.NP</td></tr><tr><td></td><td>0</td><td>0</td><td>0</td><td>0</td><td>0</td></tr><tr><td>DŘÁŽNÍ OBJEKT</td><td>1.PP</td><td>1.NP</td><td>2.NP</td><td>3.NP</td><td>4.NP</td></tr><tr><td></td><td>0</td><td>0</td><td>-</td><td>-</td><td>-</td></tr></table></div>	VÝPRAVNÍ BUDOVA	1.PP	1.NP	2.NP	3.NP	4.NP		0	0	1	-	-	ADMINISTRATIVNÍ BUDOVA	1.PP	1.NP	2.NP	3.NP	4.NP		0	0	0	0	0	DŘÁŽNÍ OBJEKT	1.PP	1.NP	2.NP	3.NP	4.NP		0	0	-	-	-	1
VÝPRAVNÍ BUDOVA	1.PP	1.NP	2.NP	3.NP	4.NP																																	
	0	0	1	-	-																																	
ADMINISTRATIVNÍ BUDOVA	1.PP	1.NP	2.NP	3.NP	4.NP																																	
	0	0	0	0	0																																	
DŘÁŽNÍ OBJEKT	1.PP	1.NP	2.NP	3.NP	4.NP																																	
	0	0	-	-	-																																	

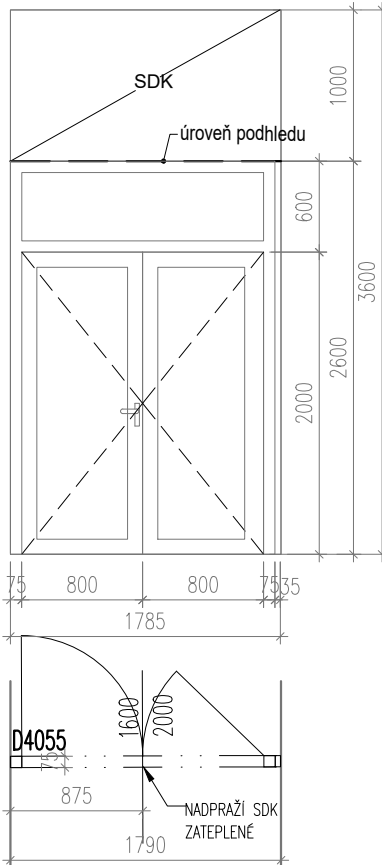
TABULKA DVEŘÍ A PROSKLENÝCH STĚN

KÓD	SCHEMA	POČET
D3055		
D3056		

KÓD	SCHEMA	POČET
D3058		

TABULKA DVEŘÍ A PROSKLENÝCH STĚN

KÓD	SCHEMA	POČET																					
D4052	<div></div>	<table><tr><td colspan="3">4NP</td></tr><tr><td>PRAVÉ:</td><td>VÝPRAVNÍ BUDOVA</td><td>0</td></tr><tr><td></td><td>ADMINISTRATIVNÍ BUDOVA</td><td>0</td></tr><tr><td></td><td>DRÁŽNÍ OBJEKT 1NP</td><td>0</td></tr><tr><td>LEVÉ:</td><td>VÝPRAVNÍ BUDOVA</td><td>0</td></tr><tr><td></td><td>ADMINISTRATIVNÍ BUDOVA</td><td>1</td></tr><tr><td></td><td>DRÁŽNÍ OBJEKT</td><td>0</td></tr></table>	4NP			PRAVÉ:	VÝPRAVNÍ BUDOVA	0		ADMINISTRATIVNÍ BUDOVA	0		DRÁŽNÍ OBJEKT 1NP	0	LEVÉ:	VÝPRAVNÍ BUDOVA	0		ADMINISTRATIVNÍ BUDOVA	1		DRÁŽNÍ OBJEKT	0
4NP																							
PRAVÉ:	VÝPRAVNÍ BUDOVA	0																					
	ADMINISTRATIVNÍ BUDOVA	0																					
	DRÁŽNÍ OBJEKT 1NP	0																					
LEVÉ:	VÝPRAVNÍ BUDOVA	0																					
	ADMINISTRATIVNÍ BUDOVA	1																					
	DRÁŽNÍ OBJEKT	0																					
D4053	<div></div>	<table><tr><td colspan="3">4NP</td></tr><tr><td>PRAVÉ:</td><td>VÝPRAVNÍ BUDOVA</td><td>0</td></tr><tr><td></td><td>ADMINISTRATIVNÍ BUDOVA</td><td>1</td></tr><tr><td></td><td>DRÁŽNÍ OBJEKT</td><td>0</td></tr><tr><td>LEVÉ:</td><td>VÝPRAVNÍ BUDOVA</td><td>0</td></tr><tr><td></td><td>ADMINISTRATIVNÍ BUDOVA</td><td>0</td></tr><tr><td></td><td>DRÁŽNÍ OBJEK 1NP</td><td>0</td></tr></table>	4NP			PRAVÉ:	VÝPRAVNÍ BUDOVA	0		ADMINISTRATIVNÍ BUDOVA	1		DRÁŽNÍ OBJEKT	0	LEVÉ:	VÝPRAVNÍ BUDOVA	0		ADMINISTRATIVNÍ BUDOVA	0		DRÁŽNÍ OBJEK 1NP	0
4NP																							
PRAVÉ:	VÝPRAVNÍ BUDOVA	0																					
	ADMINISTRATIVNÍ BUDOVA	1																					
	DRÁŽNÍ OBJEKT	0																					
LEVÉ:	VÝPRAVNÍ BUDOVA	0																					
	ADMINISTRATIVNÍ BUDOVA	0																					
	DRÁŽNÍ OBJEK 1NP	0																					

KÓD	SCHEMA	POČET																		
D4055	<div></div>																			
	<div><div>4NP</div><table><tr><td>PRAVÉ:</td><td>VÝPRAVNÍ BUDOVA</td><td>0</td></tr><tr><td></td><td>ADMINISTRATIVNÍ BUDOVA</td><td>1</td></tr><tr><td></td><td>DRÁŽNÍ OBJEKT</td><td>0</td></tr><tr><td>LEVÉ:</td><td>VÝPRAVNÍ BUDOVA</td><td>0</td></tr><tr><td></td><td>ADMINISTRATIVNÍ BUDOVA</td><td>0</td></tr><tr><td></td><td>DRÁŽNÍ OBJEK 1NP</td><td>0</td></tr></table></div>	PRAVÉ:	VÝPRAVNÍ BUDOVA	0		ADMINISTRATIVNÍ BUDOVA	1		DRÁŽNÍ OBJEKT	0	LEVÉ:	VÝPRAVNÍ BUDOVA	0		ADMINISTRATIVNÍ BUDOVA	0		DRÁŽNÍ OBJEK 1NP	0	<div>1</div> <div>0</div>
PRAVÉ:	VÝPRAVNÍ BUDOVA	0																		
	ADMINISTRATIVNÍ BUDOVA	1																		
	DRÁŽNÍ OBJEKT	0																		
LEVÉ:	VÝPRAVNÍ BUDOVA	0																		
	ADMINISTRATIVNÍ BUDOVA	0																		
	DRÁŽNÍ OBJEK 1NP	0																		