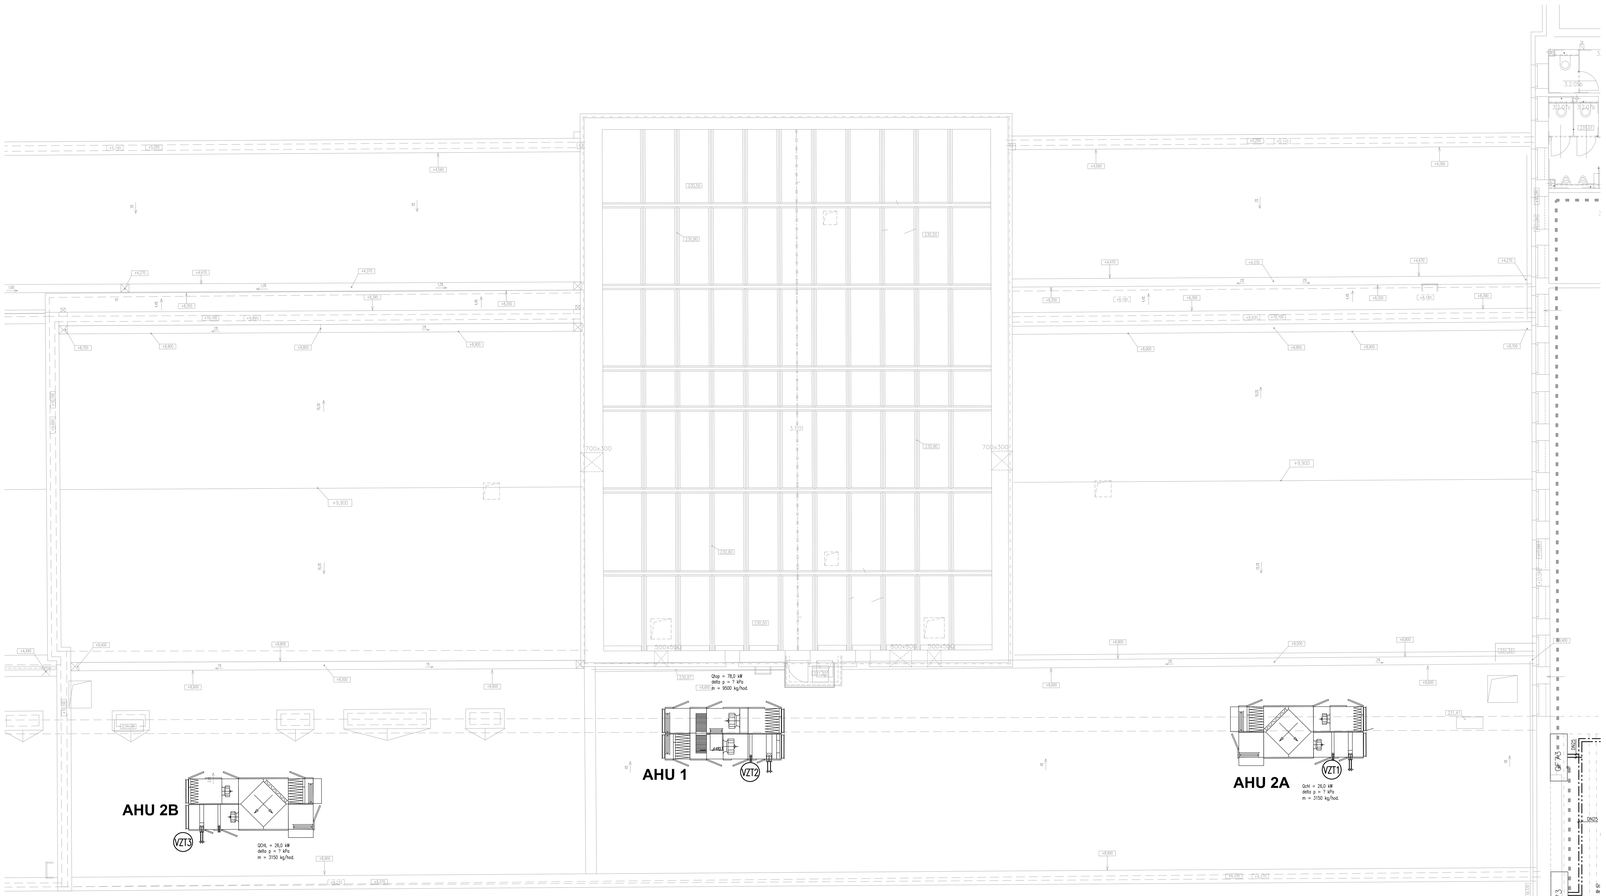

LEGENDA:

- POTRUBÍ CHLADU – PŘÍVOD
- POTRUBÍ CHLADU – ZPĚTNÉ
- (D0) – OZNAČENÍ STOUPAČKY

ZMĚNY		DATUM	PODPIS

OBJEDNATEL:
Správa železniční dopravní cesty, státní organizace
Praha 1 - Nové Město, Dlážděná 1003/7, PSČ 110 00
Oblastní ředitelství Praha
Praha 7, Partyzánská 24, PSČ 170 00

1:250 — 410,000 = 233,00 m n.m. Bpv

PROJEKTOVÁ, INŽENÝRSKÁ A KONZULTAČNÍ ORGANIZACE
zapsaná ke dni 1. 1. 1993 v obch. rejstříku vedeném Městským soudem v Praze, oddíl B, vložka 1965
IČO: 45274924, DIČ: CZ45274924
sídlo: Hellichova 1/934/18, 160 00 Praha 6

PROJEKTANT	VYPRACOVAL	KONTROLA	HL.INŽ.PROJEKTU
Ing. Roman Schneider	Ing. Roman Schneider	Ing. Ondřej Zoubek	M.Hrušková

VPÚ DECO PRAHA a.s.
ATELIÉR INSTALACÍ V OBJEKTECH

ČÍSLO ZAKÁZKY	2-0478-002/M3
ARCHIVNÍ ČÍSLO	478-2018-VPS
MĚŘÍTKO	1:100
DATUM	12.2018
FORMÁT VÝKRESU	15. A4
STUPEŇ	ČÍSLO VÝKRESU / ČÍSLO LISTU
DPS	E / 11

STAVBA: REKONSTRUKCE VÝPRAVNÍ BUDOVY V ŽST BEROUN
Nádražní 129, 266 01 Beroun
SO 110 Rekonstrukce objektu
OST: Zařízení pro vytápění a chlazení

OBSAH VÝKRESU:
Půdorys 3.NP – 1.část

Uvedené je třeba číst a brát v úvahu společně se všemi ostatními částmi projektové dokumentace. Veškeré rozměry je nutno ověřit na stavbě. Za správnost a úplnost dodaných podkladů odpovídá jejich dodavatel. Bez písemného souhlasu VPÚ DECO PRAHA a.s. nesmí být tento výkres kopírován ani jinak zpřístupněn třetím osobám.