


ZÁPADNÍ PRŮČELÍ ADMINISRTRATIVNÍ B.–STÁVAJÍCÍ STAV 1:200

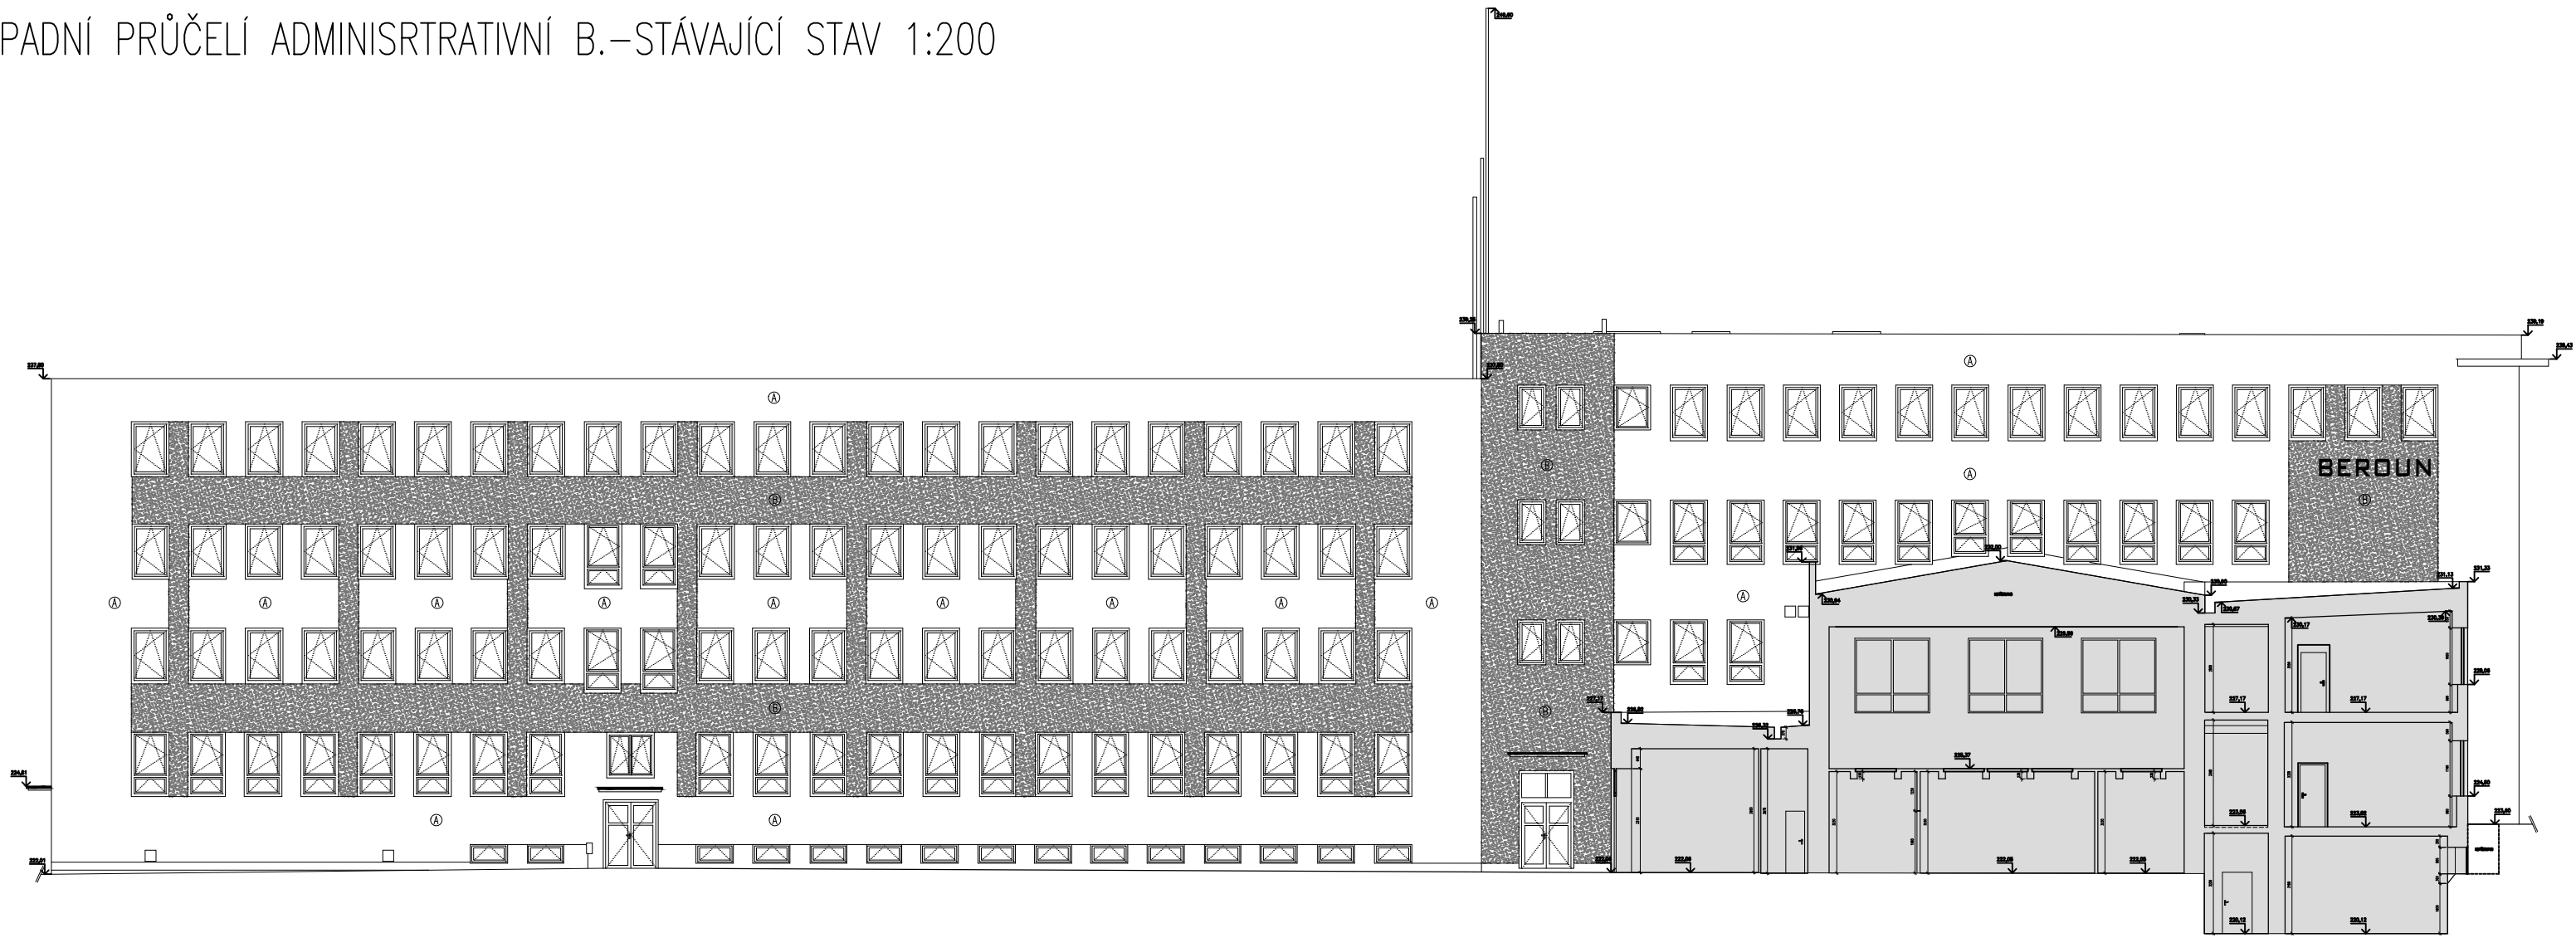


ZÁPADNÍ PRŮČELÍ ADMINISRTRATIVNÍ B.–NOVÝ STAV 1:100



LEGENDA:

- A KONTAKTNÍ ZATEPLOVACÍ PLÁŠŤ – FASÁDA
STŘEDNĚZRNÁ SLECHTĚNÁ SILIKONOVÁ OMÍTKA, ZRNITOST DO 2,0mm; PAROPROPUSTNÁ,
VODOODPUDIVÁ, ODOLNÁ VŮČI ZNEČIŠTĚNÍ A RŮSTU RAS
BARVA: TMAVÁ ŠEDOBĚŽOVÁ
- B KONTAKTNÍ ZATEPLOVACÍ PLÁŠŤ – FASÁDA
STŘEDNĚZRNÁ SLECHTĚNÁ SILIKONOVÁ OMÍTKA, ZRNITOST DO 2,0mm; PAROPROPUSTNÁ,
VODOODPUDIVÁ, ODOLNÁ VŮČI ZNEČIŠTĚNÍ A RŮSTU RAS
BARVA: SVĚTLÁ ŠEDOBĚŽOVÁ
- C KONTAKTNÍ ZATEPLOVACÍ PLÁŠŤ – SOKL
DEKORATIVNÍ SOKLOVÁ MOZAIKOVÁ OMÍTKA OBSAHUJÍCÍ ORGANICKÉ POJIVO, JEMNOZRNÁ, ZRNITOST DO 1,0 mm;
NAPŘ. SOKLOVÁ MOZAIKOVÁ OMÍTKA MARMOLIT
BARVA: TMAVÉ ŠEDÁ
- D KERAMICKÝ OBKLAD SOKLU – IMITACE KAMENE
- E KONTAKTNÍ ZATEPLOVACÍ PLÁŠŤ + OBKLAD STROJJOVÝMI CHELMNÝMI PÁSKY
BARVA: ŠEDOBÍLOBĚŽOVÁ
- F KONTAKTNÍ ZATEPLOVACÍ PLÁŠŤ – STĚRKA – IMITACE BETONU
- POZNÁMKA:
KONKRETNÍ BARVY BUDOU VYBRÁNE NA ZÁKLADĚ PŘEDLOŽENÝCH VZORKŮ

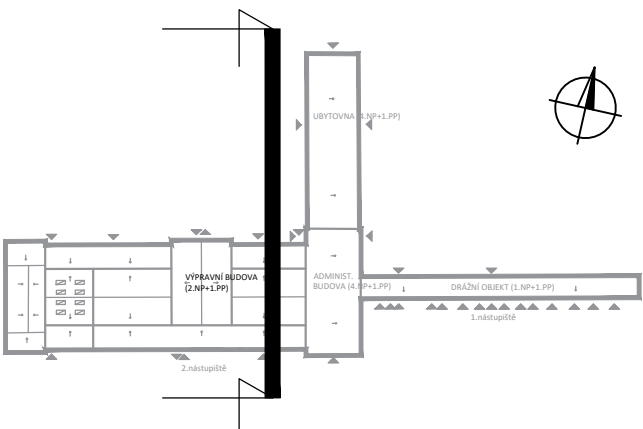

ZMĚNA		SATUM	PODPIS

OBJEDNATEL	Správa železniční dopravní cesty, státní organizace
	Praha 1 - Nové Město, Dílaždná 1003/7, PSČ 110 00
	Oblastní ředitelství Praha
	Praha 7, Partýzánská 24, PSČ 170 00

S=JTSK	±0,000 = 222,06 m n.n.	Bpv
PROJEKTOVÁ, INŽENÝRSKÁ A KONSULTAČNÍ ORGANIZACE	DČ CZ60193280	www.vpupraha.cz
CERTIFIKÁT ISO 9001	VPO DECO PRAHA a.s., POBOJKA 1014/20, 160 00 PRAHA 6	
PROJEKTANT	VYPRACOVAL	KONTROLA
Ing.A.Seko	Ing.arch.Z.Rajkovová	Ing.M.Vénos
HLIN.Z.PROJEKTU	M.Prožský	
REKONSTRUKCE VÝPRVNÍ BUDOVY V ŽST BEROUN	ČÍSLO ZAKÁZKY	2-0478-00/40
Nádraží 129, 266 01 Beroun	DOKUMENTACE	DSP+DPS
S0 110 Rekonstrukce objektu	MĚŘITKO	1:100
A00 - Architektonické a stavební technické řešení	DATUM	12.2018
POČET FORMÁTŮ	5 A4	
POHLEDY - Administrativní budova - západní průčelí	ČÍSLO PRŮLOHY	36
	KÓD	

DOKUMENTACE LZE UŽÍVAT POUZE VE SMYSLU PŘÍSLUŠNÉ SMLOUVY O DÍLO. VÝKRES, ČI JEHO ČÁST, MŮŽE BÝT KOPÍROVÁN NEBO JINÝM ZPŮSOBEM ROZŠÍŘOVÁN POUZE PO PŘEDCHOZÍM SOHLASÍ VPO DECO PRAHA a.s.