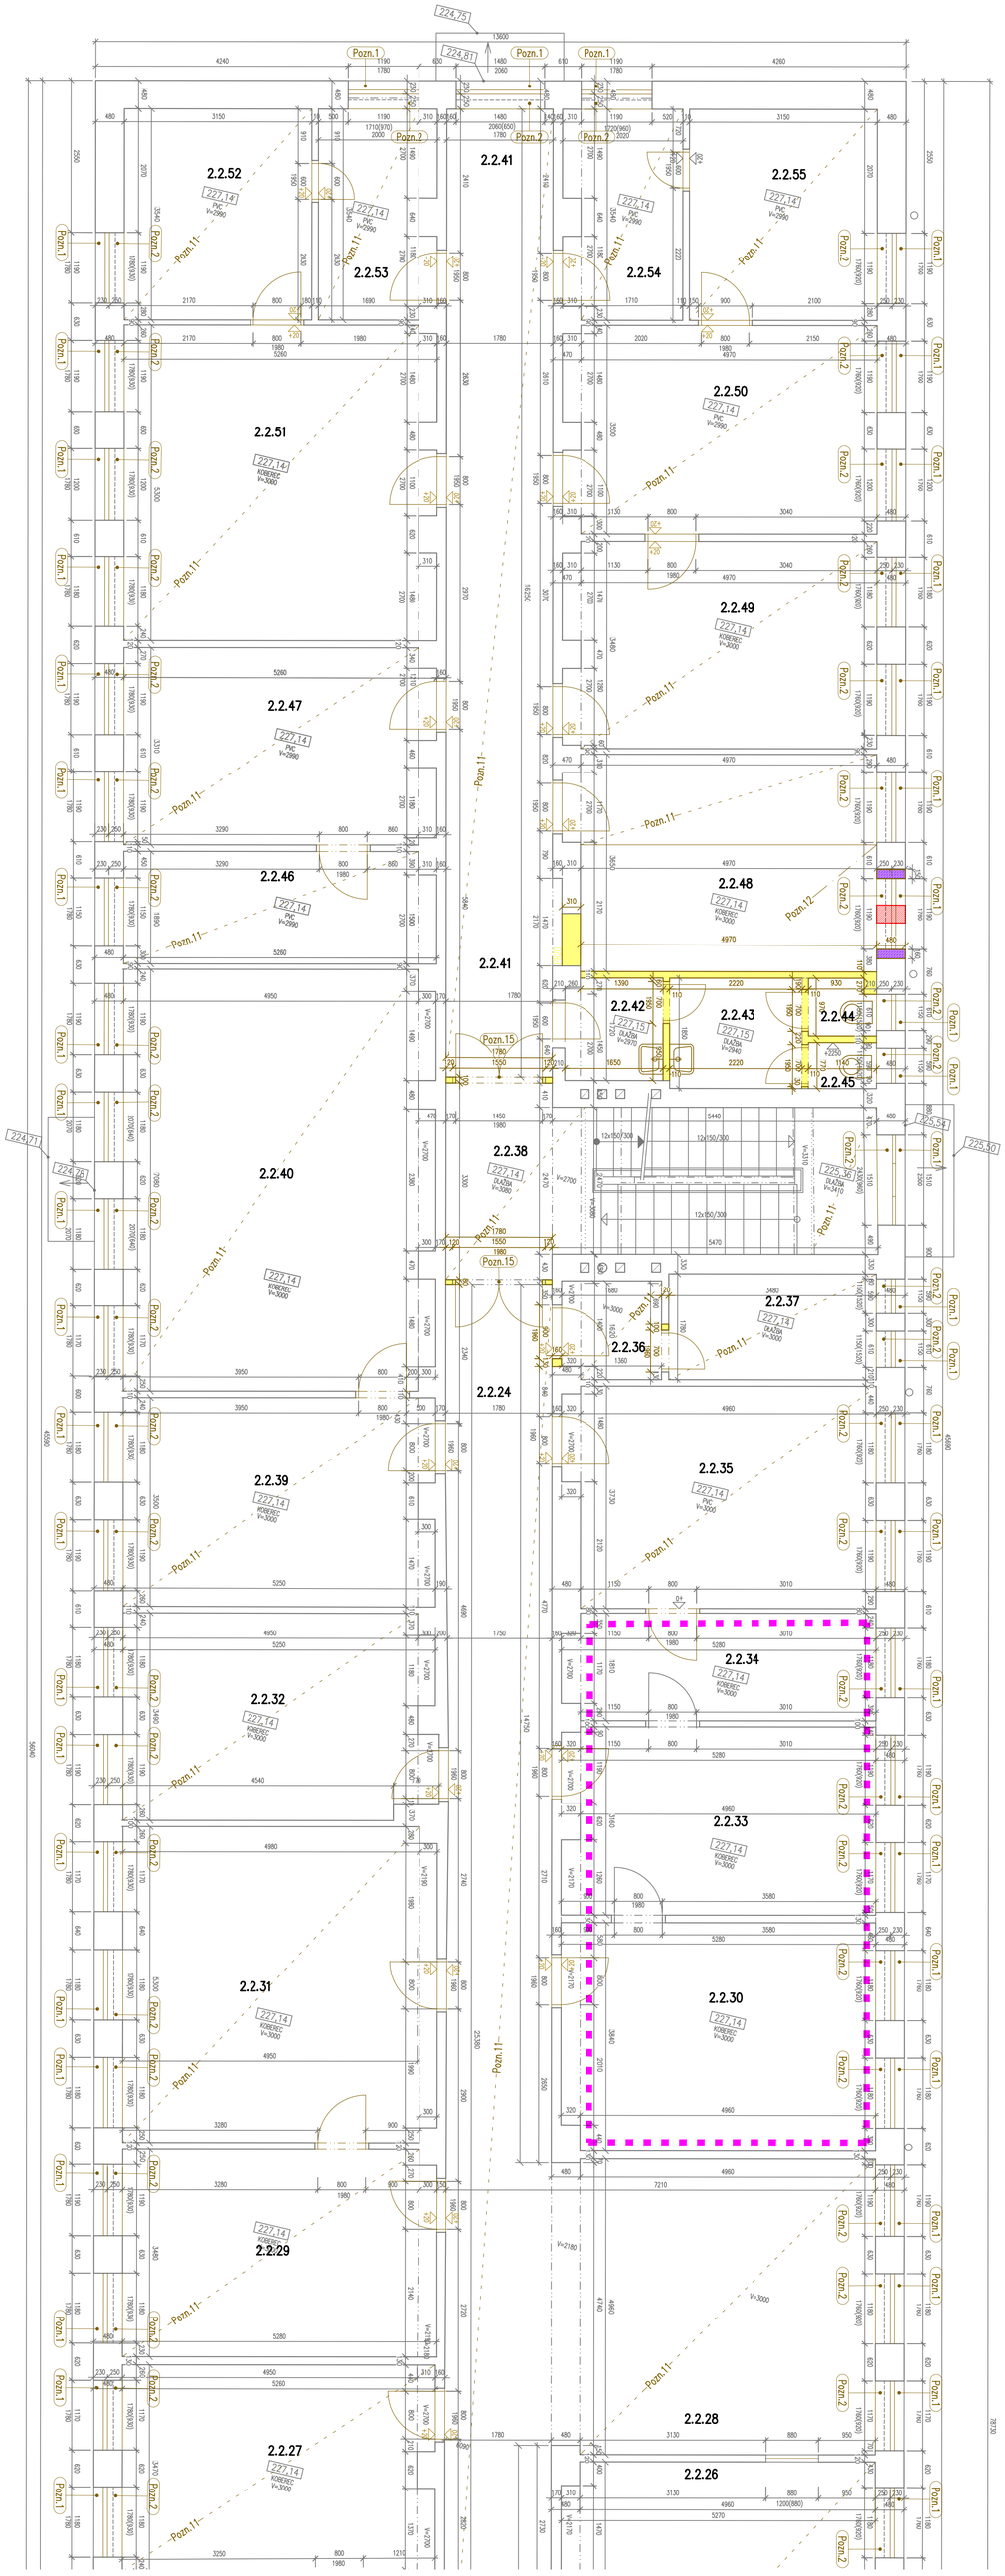

Poznámky

Obecné poznámky

Před zahájením bouracích prací nutno zajistit odpojení elektrického proudu a uzavření příslušný rozvodů vody, topení a plynu!!!

Rozdíly oproti předpokladům v projektu zjištěné v průběhu bouracích prací je nutno neprodleně oznámit odpovědnému projektantovi, jakékoliv odchylky od předpokládaného tvaru bouraných nosných konstrukcí nutno ihned hlásit statikovi a vyčkat jeho rozhodnutí!

Budou-li v průběhu bouracích prací odhaleny původní instalační dutiny a svislé drážky stoupacích vedení instalací, je nutno je v maximálním možném rozsahu obnovit k novému využití a o jejich pozici neprodleně informovat projektanta příslušné profese.

Demontáže el. rozváděčů, hydrantů aj. prvků TZB jsou vždy součástí příslušného profesního dílu.

Ve všech místnostech budou na stěnách i stropech v celé ploše odstraněny staré vrstvy maleb oškrábáním až na štukovou vrstvu omítek.

V místnostech sociálního zařízení i u jednotlivých umyvadel bude ze stěn odstraněn stávající keramický obklad.

Veškeré stávající podhledy budou vybourány případně demontovány, o demontáži jejich nosného roštu bude rozhodnuto na místě po zhodnocení jeho stavu (jedná se především o rošt podhledu v hlavní výpravní hale).

Vnitřní omítky na obvodových i některých vnitřních stěnách je nutno odstranit do výšky cca 1m nad úroveň zdiva degradovaného vlhkostí a salinitou. V rozsahu odstraňovaných omítek budou ve zdivu spáry mezi cihlami vyškrábány do hloubky cca 20 mm, v případě betonových stěn je nutné odfoukruté vrstvy šetrně odstranit, místní poruchy a popraskání vytmelit, případně injektovat.

- Výpravní budova (1.PP část pod zázemím bývalé restaurace) – předpokládá se jejich odstranění v celém rozsahu
- Výpravní budova (1.PP zbylá část) – předpokládá se jejich odstranění pouze lokálně v zasažených prostorech a to do výšky max 1,5 m
- Administrativní budova a ubytovna (1.PP) – předpokládá se jejich odstranění pouze lokálně v zasažených prostorech a to do výšky max 1,5 m
- Drážní budova (1.PP) – předpokládá se jejich odstranění pouze lokálně v zasažených prostorech a to do výšky max 1,5 m

Demontáž oken – všechna stávající okna budou kompletně vybourána, s jejich dalším využitím se neuvažuje

Demontáž dveří – stávající dveře budou demontovány vč. vybourání zárubní, s jejich dalším využitím se neuvažuje

Poznámky

Pozn.1	demontáž vnějšího plechového parapetu
Pozn.2	demontáž vnitřního truhlářského parapetu nebo keramického obkladu parapetu
Pozn.11	odstranění nášlapné vrstvy podlahy
Pozn.12	odstranění vrstev podlah až na nosnou stropní konstrukci
Pozn.13	odstranění vrstev podlah včetně konstrukcí podkladních betonů až na úroveň násypu (1.PP celková tl. 370mm, 1.NP celková tl. 540mm)
Pozn.14	odstranění hlíny na úroveň dle kóty
Pozn.15	vybourání stěny v nadpraží dveří

Legenda bouracích prací

- stávající konstrukce
- dozdívky nosných stěn nutné pro provádění bouracích prací; zdivo z CPP 20 na MVC5; viz díl B00 – Stavebně konstrukční řešení
- dozdívky nenosných stěn a příček nutné pro provádění bouracích prací; zdivo z CPP nebo Pk-C02 na MVC2,5
- bourání bez nutnosti statického zajištění – bourání svislých nenosných konstrukcí, tesařských konstrukcí, částí stěn, příček
- odbourání prostorové konstruke VZT kanálů a objektu strojovny VZT na střeše objektu VB (svislá obvodová zděná konstrukce a zastropení betonovými stropními deskami)
- bourání svislých nosných konstrukcí vyžadující statické zajištění – viz díl B00 – Stavebně konstrukční řešení
- bourání vodorovných konstrukcí vyžadující statické zajištění – bourání konstrukcí stropů, schodišť; ve výkresu je pouze rozsah bouracích prací, popis postupu bourání včetně podchycení součást dílu B00 – Stavebně konstrukční řešení
- bourání vodorovných konstrukcí bez statického zajištění – ve výkresu je pouze rozsah bouracích prací, popis postupu bourání součást dílu B00 – Stavebně konstrukční řešení
- bourání kompletní skladby střešní konstrukce až na nosnou konstrukci zastřešení vč. všech stávajících klempířských prvků (svody, okapy, oplechování apod.)
- výkopy pro nově navrhované konstrukce vč. odbourání konstrukcí pod úroveň podlah a základů, prohloubení stávajících úrovní konstrukcí pro nově osazovaná zařízení – např. dojezdy výtahů, podpodlahové kanály apod.
- odstrojení a demontáže truhlářských, zámečnických a klempířských výrobků, demontáž zařizovacích předmětů a technologického vybavení objektu (bourání prvků a rozvodů TZB je vždy součástí příslušného profesního dílu)
- 227.10 OLŠ3a V=3380 – výšková úroveň, typ nášlapné vrstvy stávající podlahy, stávající světlá výška místnosti
- bourané konstrukce vrámci souběžné investice úpravy nástupišť, není zahrnuto do této PD, jedná se o anglické dvorky v prosturu nástupiště přilehlého k VB
- místnosti vyloučené z rekonstrukce objektu, úpravy prováděny v rámci jiné investice. V místnostech nebudou probíhat komplexní stavení úpravy. Budou pouze vyměněna okna a vstupní dveře do místností, budou provedeny demontáže a nové rozvody UT a napojení na nově realizované SLB systémy (EPS, EZS).
- odstranění omítky z důvodu provedení nové sanační omítky; na obvodových konstrukcích bude provedeno po celé výšce stěny, vnitřní příčky pouze do 1 m nad úroveň podlahy

Legenda místností
Administrativní budova a ubytovna

Číslo	Jméno	Plocha [m²]	Výška [m]	Poznámka
2.2.01	Schodiště	24.3		
2.2.02	WC – umývárna	5.0		
2.2.03	WC – předsíň	2.6		
2.2.04a	WC – kabina	1.1		
2.2.04b	WC – kabina	1.1		
2.2.05	WC – předsíň	3.8		
2.2.06	WC – předsíň + umývárna	7.8		
2.2.07a	WC – kabina	1.1		
2.2.07b	WC – kabina	1.0		
2.2.07c	WC – kabina	1.1		
2.2.08	Chodba	39.5		
2.2.09	Kancelář – správa budov SŽDC	18.8		
2.2.10	Sklad – správa budov SŽDC	4.3		
2.2.11	Sklad	6.9		
2.2.12	Komerční prostor	63.4		
2.2.13	Chodba	7.7		
2.2.14	Komerční prostor	19.2		
2.2.15	Komerční prostor	9.0		
2.2.16	Komerční prostor	19.1		
2.2.17	Komerční prostor	25.7		
2.2.18	Komerční prostor	31.8		
2.2.19	Komerční prostor	17.7		
2.2.20	Komerční prostor	10.8		
2.2.21	Komerční prostor	27.9		
2.2.22	Sdělovací místnost – chodba	21.0		
2.2.23	Sdělovací místnost	38.5		
2.2.24	Chodba	47.5		
2.2.25	Komerční prostor	17.6		
2.2.26	Komerční prostor	28.1		
2.2.27	Komerční prostor	18.1		
2.2.28	Chodba	25.7		
2.2.29	oblast. ředitelství SŽDC – kancelář	18.3		
2.2.30	oblast. ředitelství SŽDC – sklad	20.2		
2.2.31	oblast. ředitelství SŽDC – kancelář	27.8		
2.2.32	oblast. ředitelství SŽDC – kancelář	17.9		
2.2.33	oblast. ředitelství SŽDC – sklad	16.5		
2.2.34	oblast. ředitelství SŽDC – kancelář	9.3		
2.2.35	oblast. ředitelství SŽDC – kancelář	19.0		
2.2.36	oblast. ředitelství SŽDC – kuchyňka	3.0		
2.2.37	oblast. ředitelství SŽDC – sklad	6.2		
2.2.38	Schodiště	19.8		
2.2.39	oblast. ředitelství SŽDC – kancelář	18.3		
2.2.40	oblast. ředitelství SŽDC – kancelář	36.6		
2.2.41	Chodba	30.4		
2.2.42	WC – předsíň	2.9		
2.2.43	WC – předsíň	4.1		
2.2.44	WC – kabina	1.1		
2.2.45	WC – kabina	0.9		
2.2.46	Komerční prostor	9.8		
2.2.47	Komerční prostor	17.2		
2.2.48	Komerční prostor	18.5		
2.2.49	Komerční prostor	18.2		
2.2.50	Komerční prostor	18.4		
2.2.51	Komerční prostor	27.5		
2.2.52	Komerční prostor	11.2		
2.2.53	Komerční prostor	6.8		
2.2.54	Komerční prostor	6.9		
2.2.55	Komerční prostor	11.2		

Celková plocha [m²]: 952.4

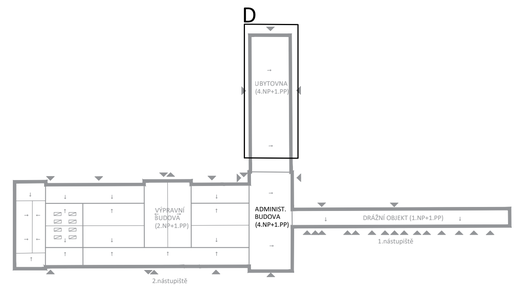

ZMĚNA		DATUM	PODPIS

OBJEDNATEL

Správa železniční dopravní cesty, státní organizace
Praha 1 - Nové Město, Dlážděná 1003/7, PSČ 110 00
Oblastní ředitelství Praha
Praha 7, Partyzánská 24, PSČ 170 00

S–JTSK 0,000 = 222,06 m n.m. Bpv

PROJEKTOVÁ, INŽENÝRSKÁ A KONZULTAČNÍ ORGANIZACE
CERTIFIKÁT ISO 9001 DIČ CZ60193280
VPÚ DECO PRAHA a.s., PODBABSKÁ 1014/20, 160 00 PRAHA 6 www.vpupraha.cz

VPÚ DECO PRAHA a.s.

PROJEKTANT	VYPRACOVAL	KONTROLA	HL.INŽ.PROJEKTU
Ing.A.Seko	Ing.arch.Z.Rajkovová	Ing.M.Věnos	M.Pražský

ATELIÉR POZEMNÍCH STAVEB

REKONSTRUKCE VÝPRAVNÍ BUDOVY V ŽST BEROUN
Nádraží 129, 266 01 Beroun

ČÍSLO ZAKÁZKY	2-0478-00/40
DOKUMENTACE	DSP+DPS
MĚŘÍTKO	1:50
DATUM	12.2018
POČET FORMÁTŮ	9 A4

OBSAH PŘÍLOHY

Půdorys bouraci 2NP D

ČÁST	ČÍSLO PŘÍLOHY	ČÍSLO KOPIE
E	B13D	

KÓD

DOKUMENTACI LZE UŽÍVAT POUZE VE SMYSLU PŘÍSLUŠNÉ SMLOUVY O DÍLO. VÝKRES, Č. JEHO ČÁST, MŮŽE BÝT KOPÍROVÁN NEBO JINÝM ZPŮSOBEM ROZŠIŘOVÁN POUZE PO PŘEDCHOZÍM SOUHLASU VPÚ DECO PRAHA a.s.