


SCHEMA STROPU VESTIBULU
M1:50

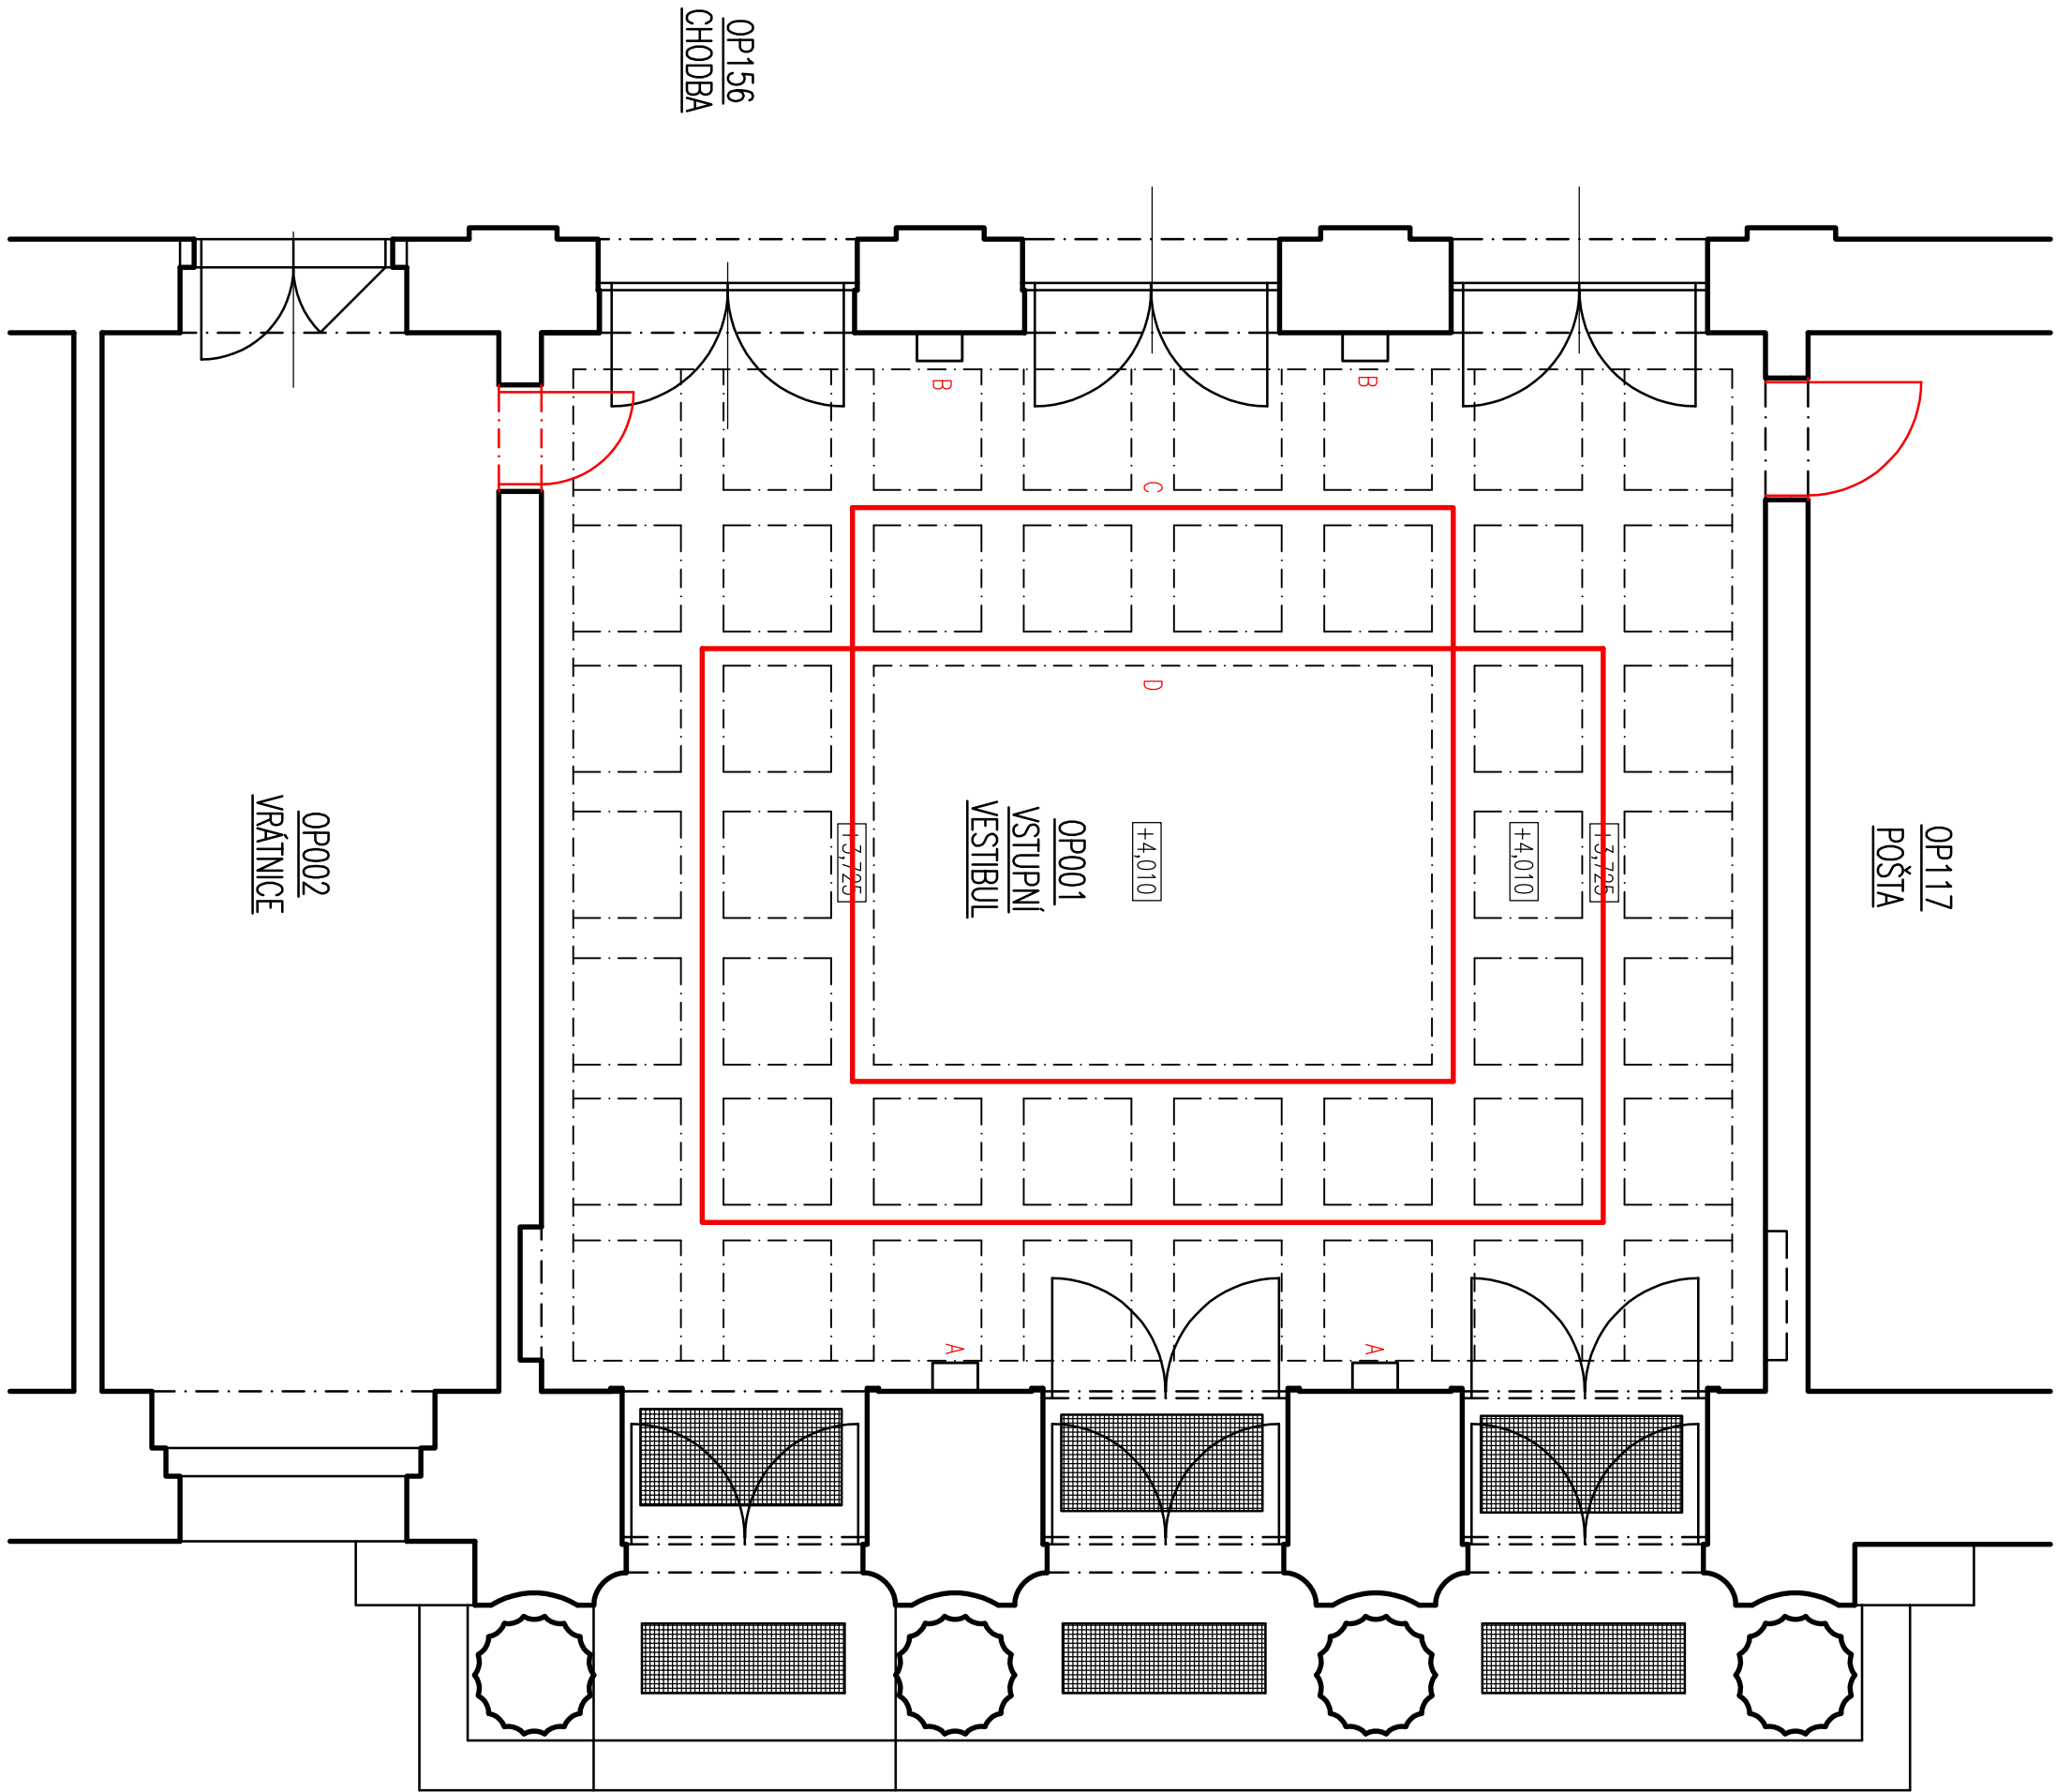

LEGENDA MÍSTNOSTÍ:

Č.M.	NÁZEV MÍSTNOSTI	PLOCHA [m ²]	PODLAHA	OZN.	OPRAVA POVRCHU	POZNÁMKA
OP001	VESTIBUL	71,89	MRAMOROVÁ DLAŽBA	S01	ŠTUKOVÁ OMÍTKA	MRAMOROVÝ OBKLAD /1750/
OP002	VRÁTNICE	--	--	--	--	--
OP117	POŠTA	--	--	--	--	--
OP156	CHODBA	--	MRAMOROVÁ DLAŽBA	S01	ŠTUKOVÁ OMÍTKA	MRAMOROVÝ OBKLAD /1750/



LEGENDA MATERIÁLŮ

STÁVAJÍCÍ ZDVO

POZNÁMKY:

- 1) NA STAVĚ MUSÍ BÝT VŽDY DODRŽENY VŠECHNY PRÁCOVNÍ, TECHNOLOGICKÉ A TECHNICKÉ POSTUPY A DOPORUČENÍ VYROBČŮ JEDNOTLIVÝCH STAVEBNÍCH SYSTÉMŮ A MATERIÁLŮ DLE ČSN A SOUVISEJÍCÍCH PŘEDPISŮ.
- 2) PŘI PROVÁDĚNÍ PRÁCE JE POTŘEBA VŽDY DODRŽOVAT BEZPEČNOST A OCHRANU ZDRAVÍ DLE AKTUÁLNÍCH PRÁVNÍCH PŘEDPISŮ.
- 3) VŠEČERÉ STAVEBNÍ PRÁCE MUSÍ PROBIHAT V KOORDINACI SE VŠEMI SOUVISEJÍCÍMI PROJEKTY A JEDNOTLIVÝMI PROFESEMI.
- 4) ZHOTOVITEL STAVBY SI MUSÍ VŠECHNY ROZMĚRY NA STAVĚ OVĚŘIT A PŘÍPADNĚ UPRAVIT PŘED REALIZACÍ A OBJEDNÁVKOU MATERIÁLŮ. V PŘÍPADĚ VYRAZNYCH ODOCHYLEK BUDE ZHOTOVITEL KONTAKTOVAT PROJEKTANTA S ODSOUHLASENÍM PŘÍPADNÝCH OPRAV
- 5) PROSTUPY BUDOU ŘEŠENY V SOULADU S JEDNOTLIVÝMI PROFESNÍM VŘTANÍM NEBO PŘI REALIZACI JEDNOTLIVÝCH KONSTRUKCÍ. VŠEČERÉ PROSTUPY BUDOU ŘEŠENY V SOULADU S POŽÁRNĚ-BEZPEČNOSTNÍM ŘEŠENÍM DLE JEDNOTLIVÝCH PROFESÍ.
- 6) PŘED REALIZACÍ OPRAVY PODLAH PROVĚŘÍ ZHOTOVITEL VÝŠKU FINÁLNÍ NAŠLAPNÉ VRSŤKY VE VZTAHU KE STÁVAJÍCÍM DVEŘNÍM OTVORŮM. DÍ POTŘEBY SE VÝŠKA NAŠLAPNÉ VRSŤKY UPRAVÍ.

VÝŠKA UMÍSTĚNÍ SVÍTIDEL OD 0,000 (SPODNÍ HRANA):
SVÍTIDLO A – +1,625 (V OSE MEZI DVEŘMI A MADY/ŠTĚLIKEM), LOKÁLNÍ SVÍTIDLO DIRECT–INDIRECT, OPAL, MAJESTIC GOLD
SVÍTIDLO B – +2,585 (VÝŠKA UMÍSTĚNÍ BUDE V SOULADU S RÁMEM PŘILEHLÝCH DVEŘÍ), LOKÁLNÍ SVÍTIDLO DIRECT–INDIRECT, OPAL, MAJESTIC GOLD
SVÍTIDLO C – +3,465, SVĚTELNÝ STROPNÍ PŘEK, LINOVOÝ PROFIL 55/75, DIRECT/INDIRECT, OPAL, MAJESTIC GOLD, ROHOVÉ SPOLE
SVÍTIDLO D – +3,315, SVĚTELNÝ STROPNÍ PŘEK, LINOVOÝ PROFIL 55/75, DIRECT/INDIRECT, OPAL, MAJESTIC GOLD, ROHOVÉ SPOLE
POZN. (N19) – OPRAVA OMÍTEK STROPU DO 20%, ŠTUKOVÁ OMÍTKA HLADKÁ

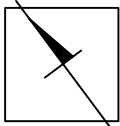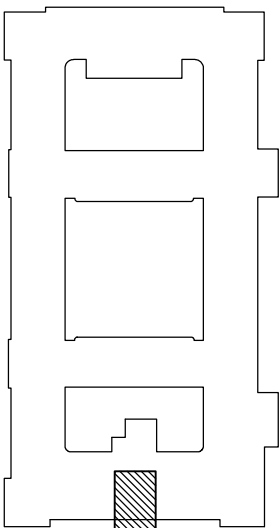

Název akce:		Investor:	
KOUNICOVA 26, BRNO -		Správa železnic, státní organizace	
OPRAVA HLAVNÍHO VSTUPU		Dělná 1009/7 110 00 Praha 1	
Díle část - podlaží:		HP:	
ARCHITEKTONICKO-STAVEBNÍ ŘEŠENÍ		LD projekt s.r.o.	
LD projekt s.r.o., Leskauerova 2866/6, 60200 Brno, IČ: 263 58 562		Ing. Lukáš Dánek, Ph.D.	
		email: danek@ldprojekt.cz	
Odpovědný projektant:		Datum:	
Ing. Lukáš Dánek, Ph.D.		08/2021	
Vytvářeno:		Formát:	
3 x A4		Zakázka č.:	
Stupně dokumentace:			
Dokumentace pro provedení stavby			
Obsah výkresu:		Měřítko:	
NAVRHOVANÝ STAV -		1:50	
SCHEMA STROPU VESTIBULU		Č. výkresu:	
		D.1.1.6	