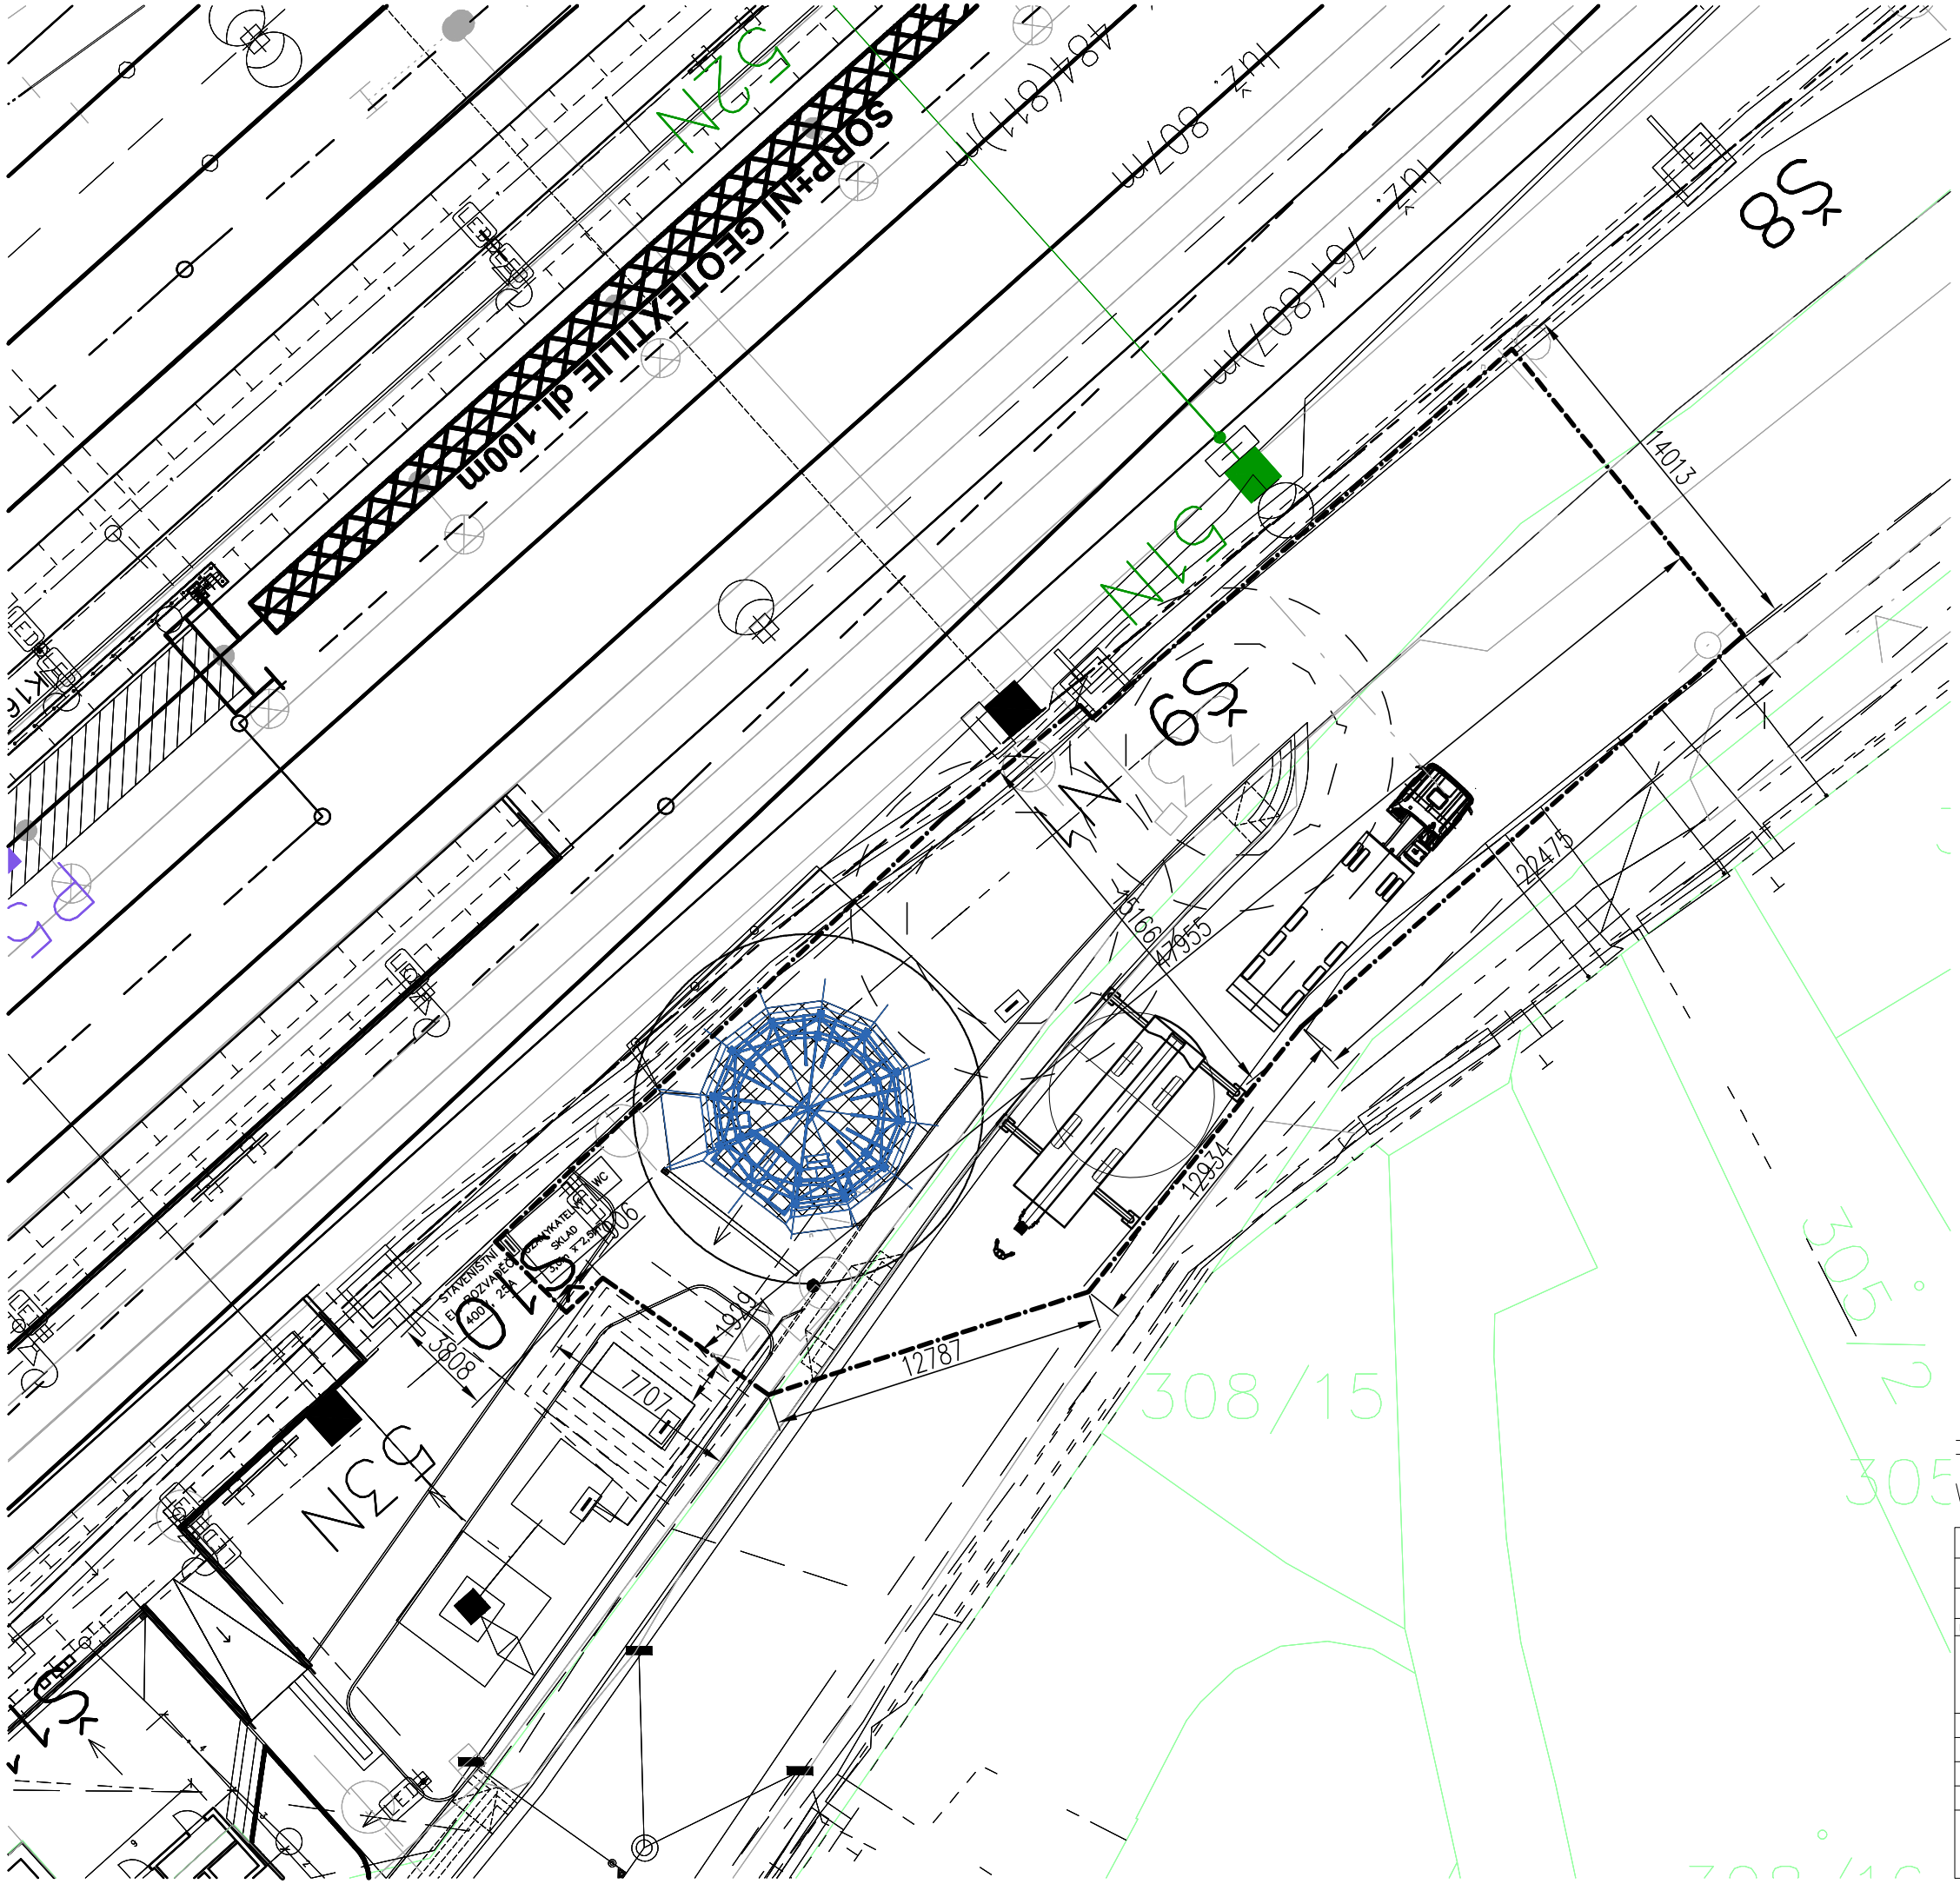


TATO ETAPA PROBÍHÁ 1.–8. DEN MONTÁŽE

NUTNÉ OMEZENÍ DOPRAVY V ULICI VRÁŽSKÁ – ZAVŘENÍ

±0,000 = 202,160 m n. m.

VÝŠKOVÝ SYSTÉM Bpv SOUŘADNICOVÝ SYSTÉM S-JTSK

| Rev. | Datum | Zpracoval | Kontroloval | Schválil | Popis |
|---|---|---|---|---|---|
| 0 | 06/2021 | UDRŽALOVÁ | FUKÁTKO | FUKÁTKO | |

Obsah výkresu: PS 65-24-01 ŽST PRAHA RADOTÍN, BIKETOWER
SITUACE STAVENIŠTĚ 2. ETAPA - MONTÁŽ A SESTAVENÍ OK — SO: 65-51-01

Akce: OPTIMALIZACE TRATI PRAHA SMÍCHOV (MIMO) – ČERNOŠICE (MIMO), biketower Radotín — Číslo paré:

Investor: Správa železnic, státní organizace Dlážděná 1003/7 110 00 Praha 1

Měřítko: 1:500 | Počet A4: 2 | Stupeň projektu: DUSP

Místo stavby: RADOTÍN | Zakázkové číslo: D2022

EKO CHEM 94 s.r.o. inženýrská, konzultační a projektová kancelář

Část dokumentace: C.5