
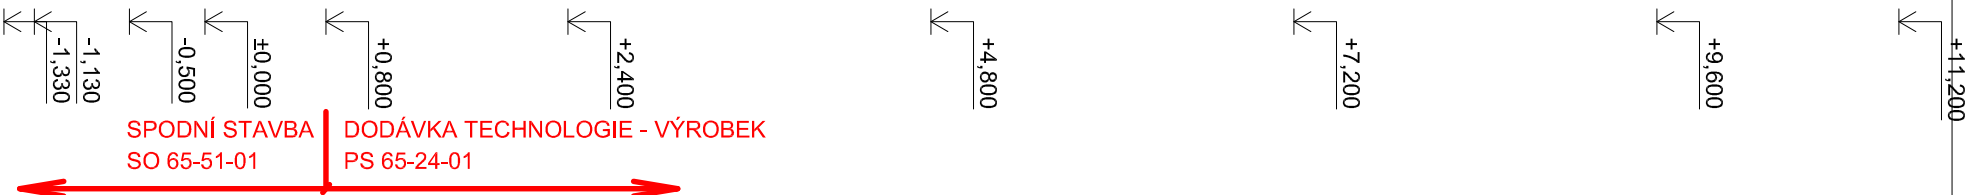


1:50

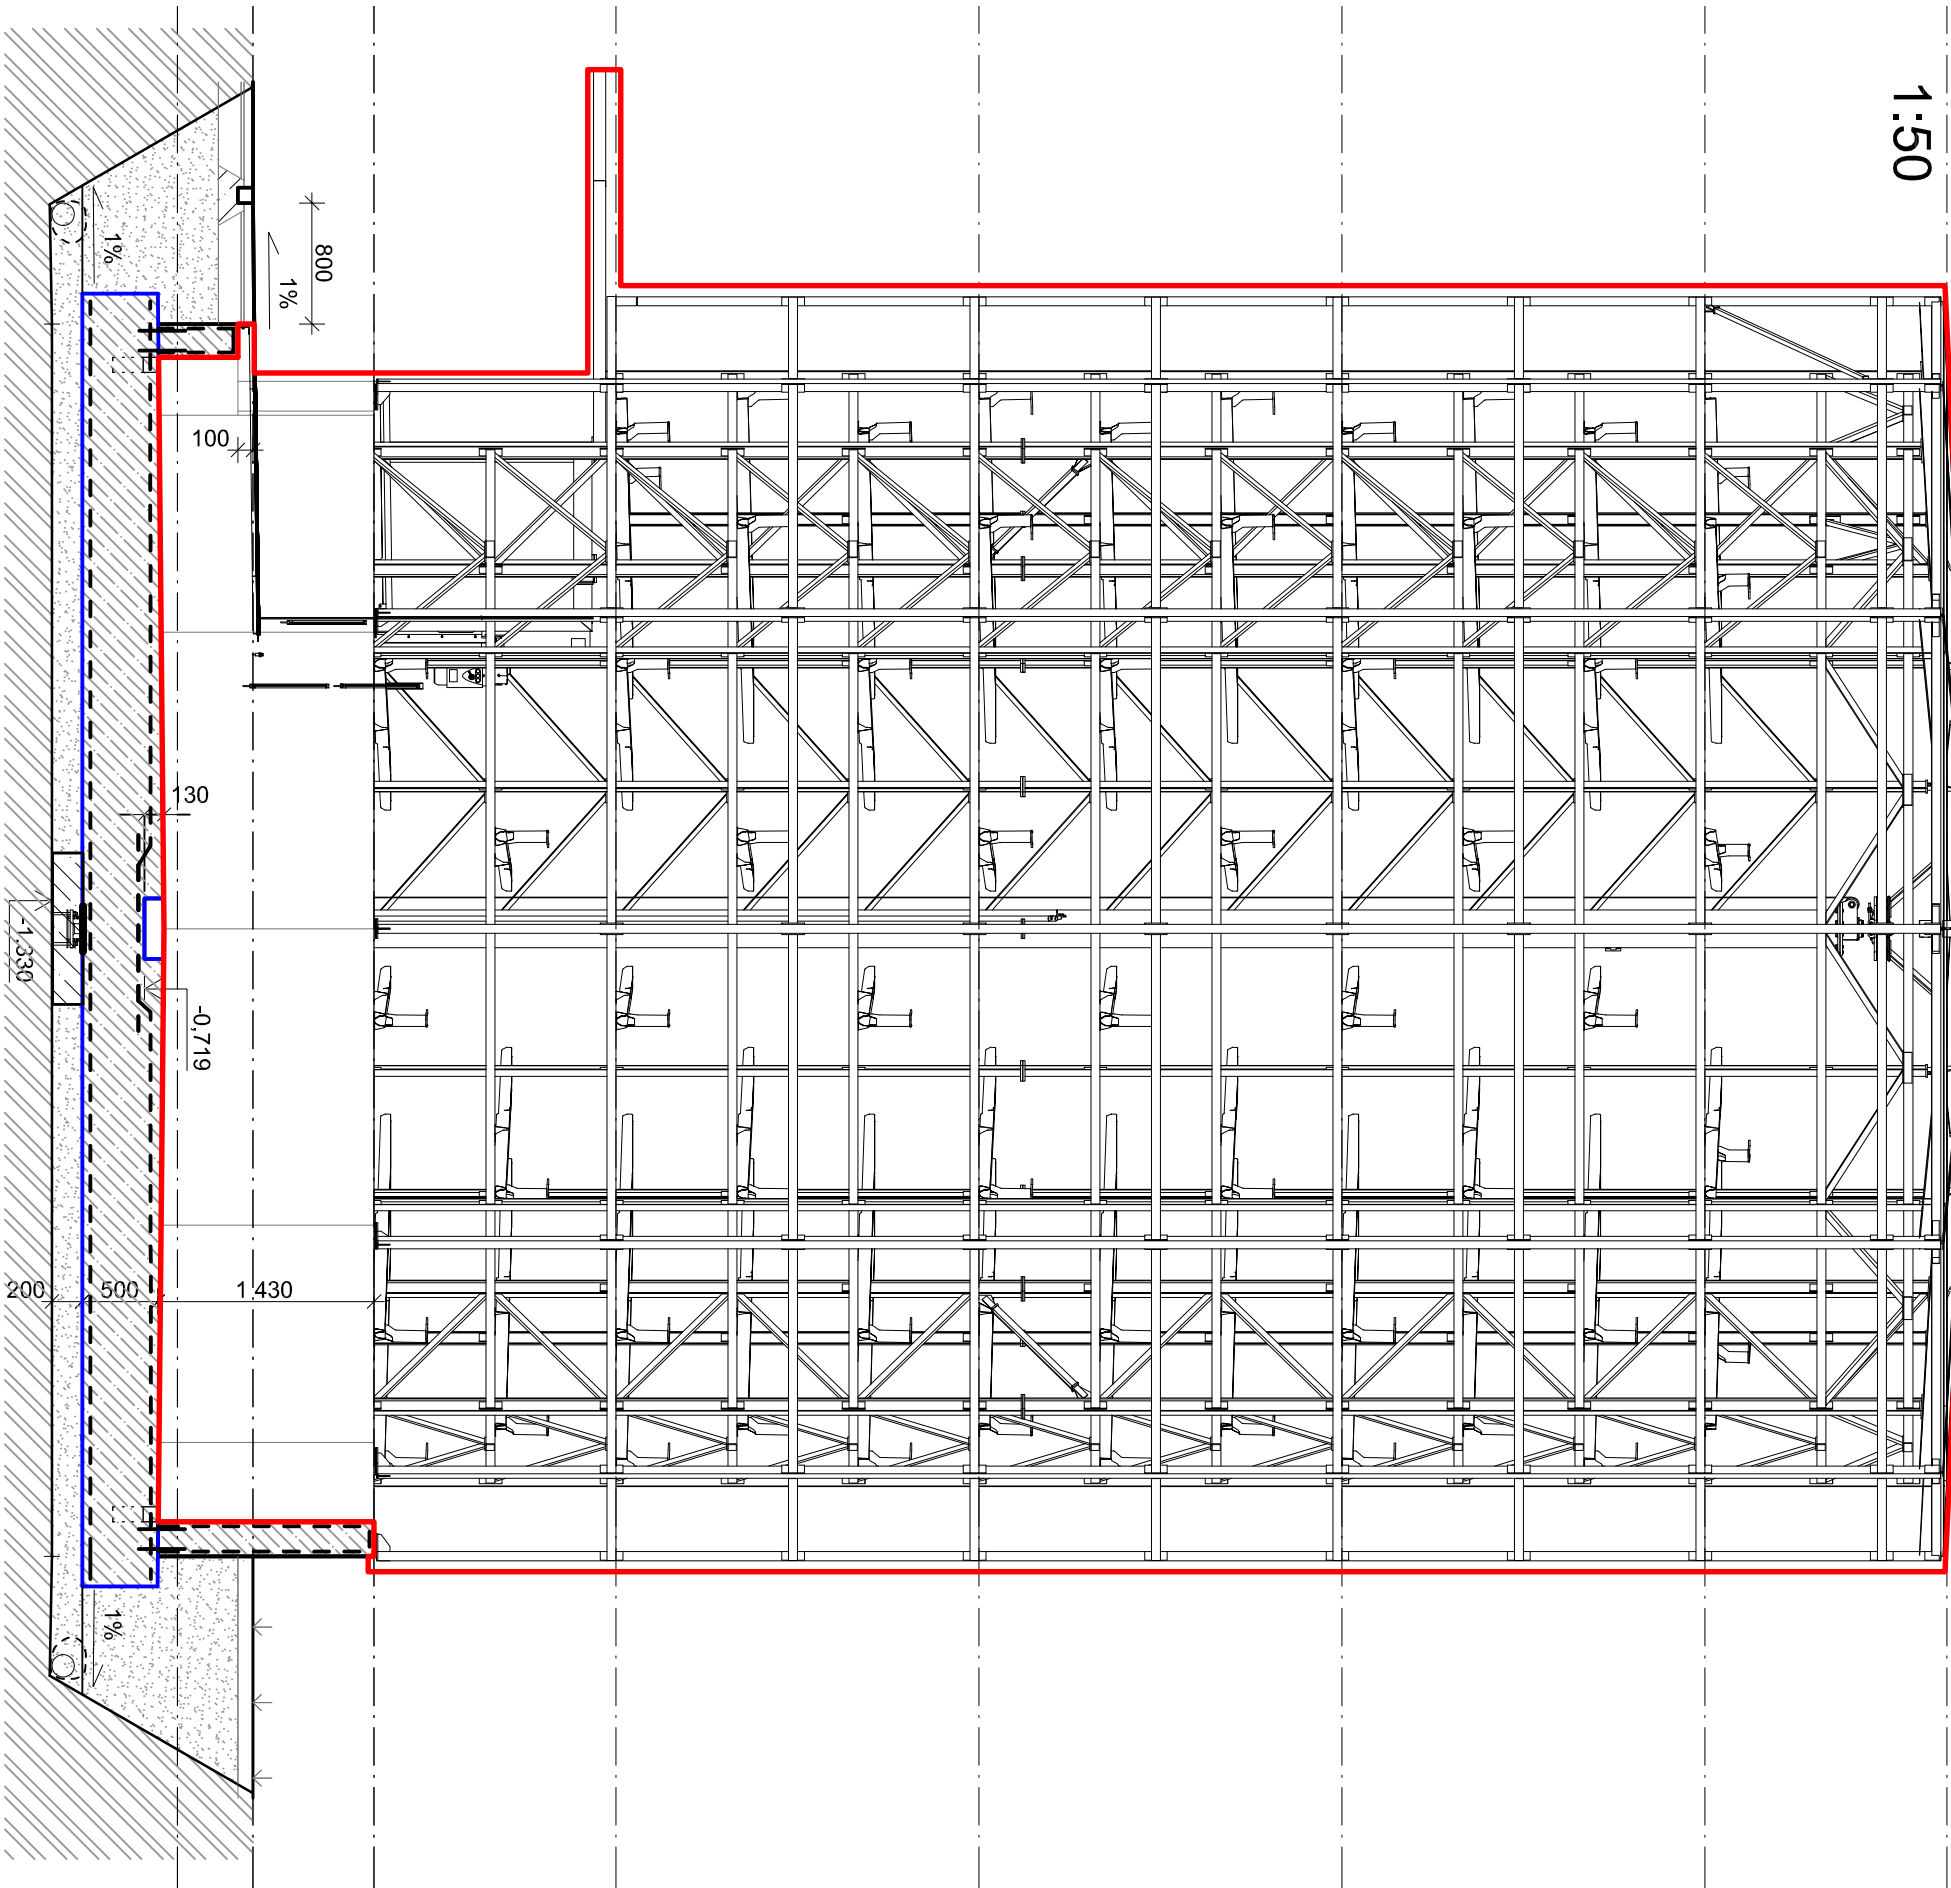

- Obrys výrobku

0	06/2021	UDRŽALOVÁ	FLUKATKO	FLUKATKO					
Rev.	Datum	Zpracoval	Kontroloval	Schválil	Popis				
Obecný výpis: PS 65-24-01 ŽST PRAHA RADOTÍN, BIKETOWER REZ VÝROBKEM A SPODNÍ STAVBOU									
Mace OPTIMALIZACE TRATI PRAHA SMÍCHOV (MMO) – ČERNOSÍČE (MMO), biketower Radotín									
Investor: Správa železnic, státní organizace Diázdná 1003/7 110 00 Praha 1									
Mřítko: 1:50		Počet A4: 2		Stupeň projektu: DUSP		Zadávací číslo: D2022		Číslo pole:	
Místo stavby: RADOTÍN									
eko 94 CHEM s.r.o. Inženýrská, konštrukční a projektová kancelář					Obec dokumentace: PS 65-24-01-200				