



Spolufinancováno Evropskou unií  
Nástroj pro propojení Evropy

PS 02-21-01


D.1.1.1.E




ZMĚNA Č. 2

VÝŠKOVÝ SYSTÉM Bpv      SOUŘADNICOVÝ SYSTÉM S-JTSK



Číslo změny:	Obsah změny:	Datum změny:
01	Změna polohy šachty Š1 - doplnění lávky	03/2021
02	Změna tvaru šachty Š2	06/2021
03	-	-

Objednatel:	
	Správa železniční dopravní cesty, statní organizace Dlážděná 1003/7 110 00 Praha 1

Generální projektant:		Hlavní inženýr projektu:
	SUDOP PRAHA a.s. Olšanská 1a, 130 80 Praha 3 tel.: +420 267 094 111 e-mail: praha@sudop.cz	ING. MIROSLAV KRSEK
		Garant profese:
		ING. MARTIN NÁPRAVNÍK


Středisko: ARCHITEKTURY A POZEMNÍCH STAVEB			
Vedoucí střediska:	Odpovědný projektant SO, IO, PS:	Vypracoval:	Kontroloval:
ING. ONDŘEJ KAFKA 	JAN ČAPEK 	JAN ČAPEK 	

Název akce: <b>OPTIMALIZACE TRATI PRAHA SMÍCHOV (MIMO) - ČERNOŠICE (MIMO), 2. etapa: Mimoúrovňové křížení Velká Chuchle, varianta nadjezd</b>		Číslo smlouvy:  16-059.250	
		Projektový stupeň:  PROJEKT	
Část:		Datum:  09/2018	
PS 02-21-01 Odbočka Velká Chuchle, staniční zabezpečovací zařízení Část E - kabelovod		Číslo části:  D.1.1.1.E	
Název přílohy:		Měřítko:  1:50	Počet formátů:  A4
ŘEZY		Číslo přílohy:  5	

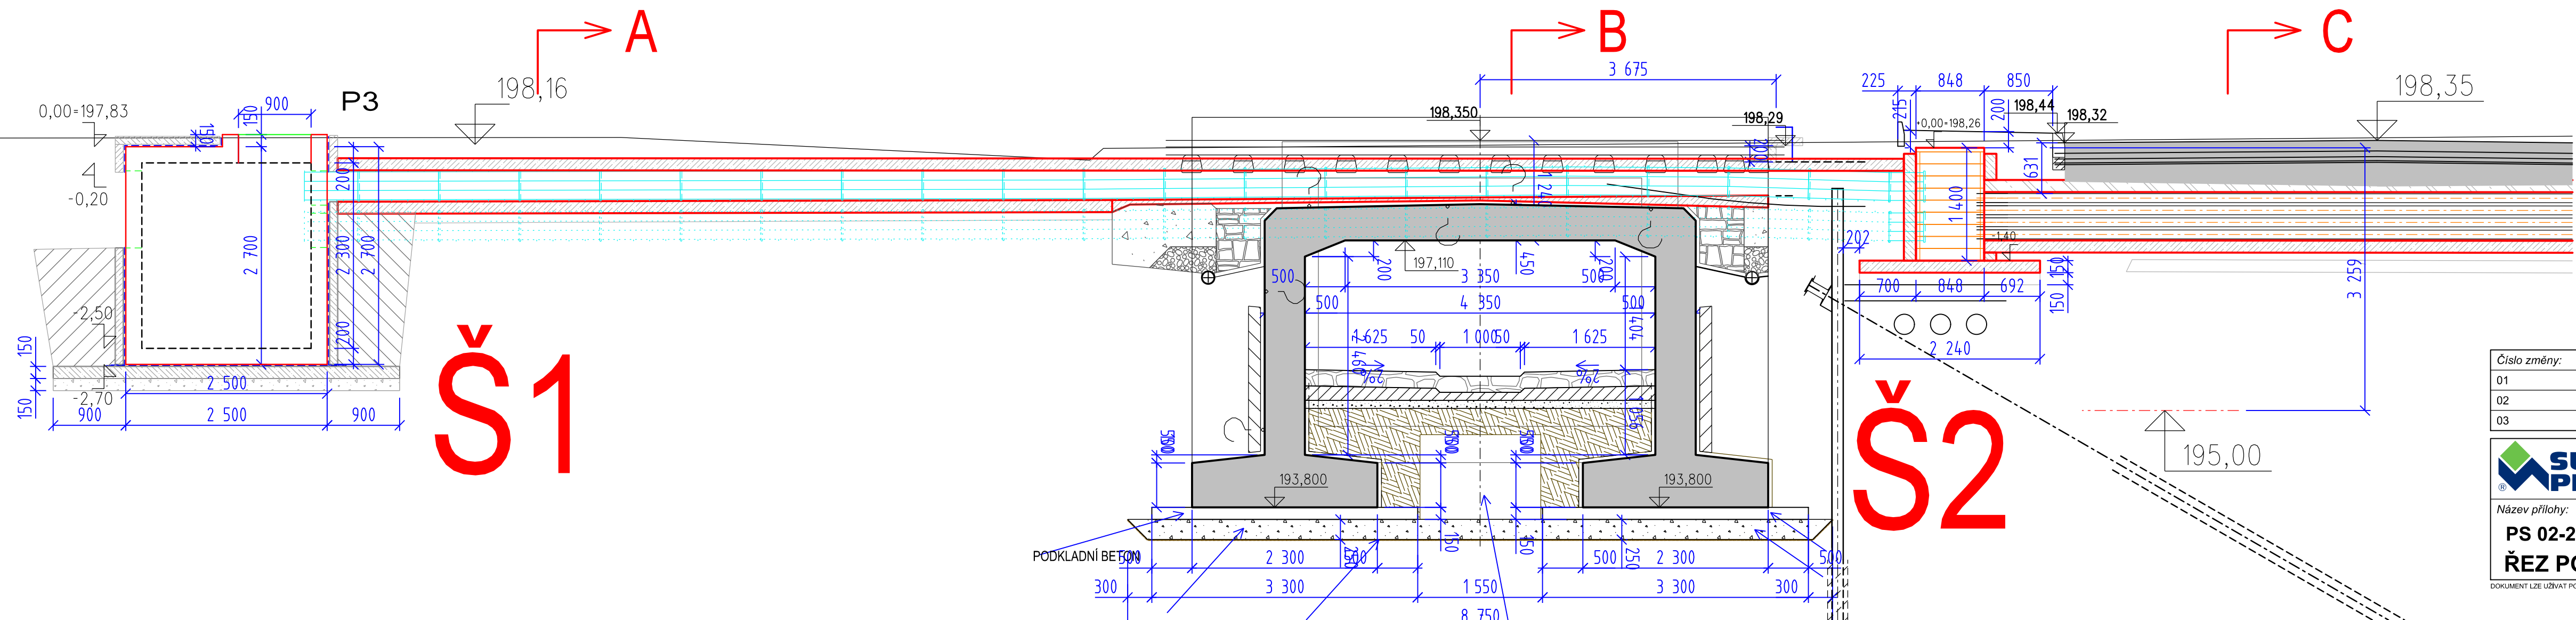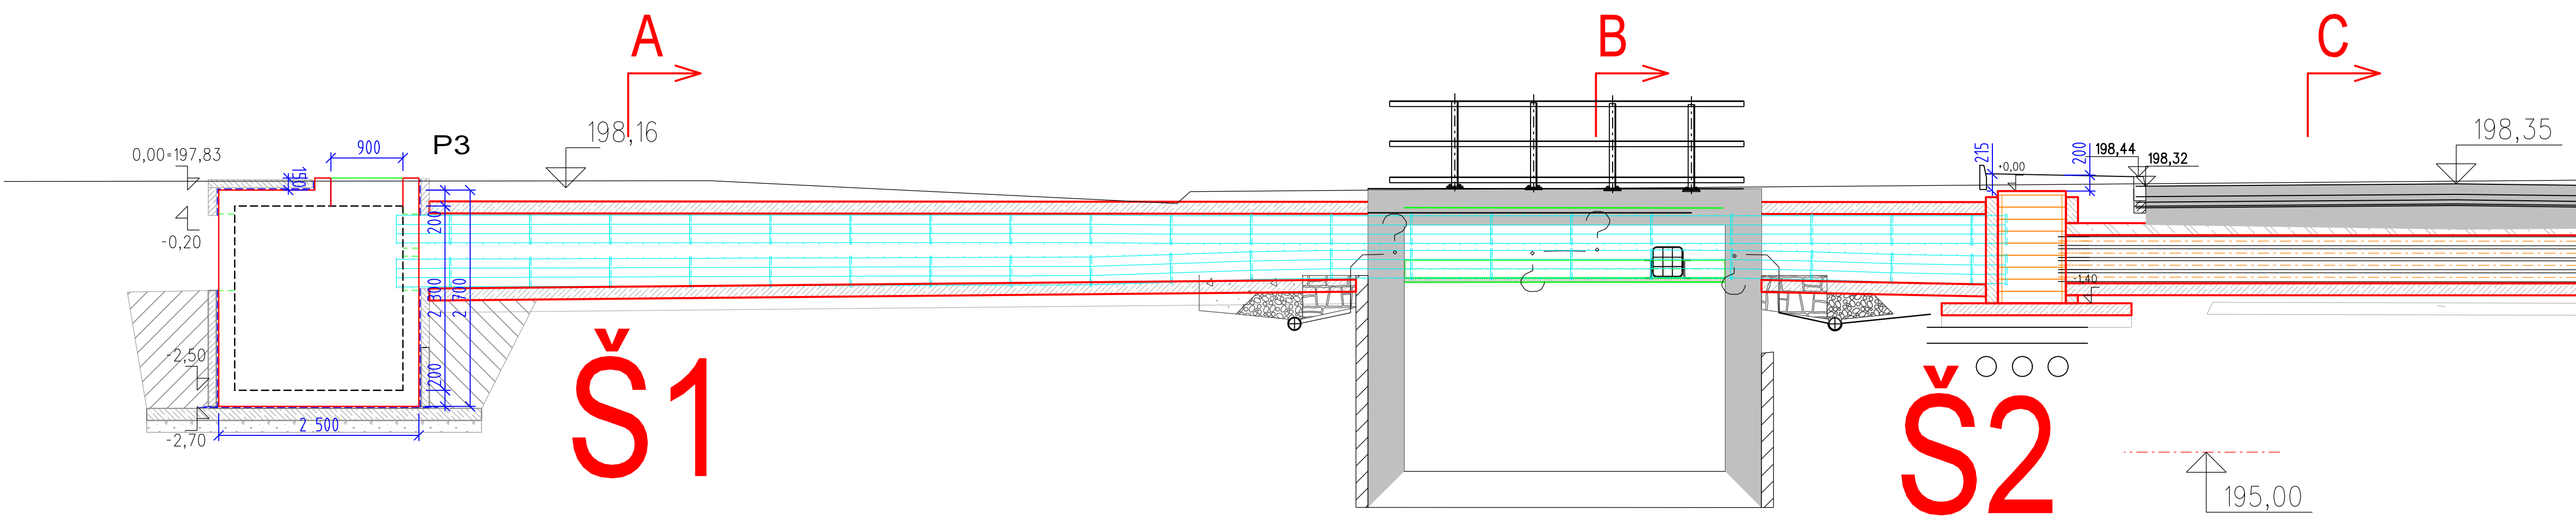



## ZMĚNA Č. 2

Číslo změny:	Obsah změny:	Datum změny:
01	Změna polohy šachty Š1 - doplnění lávky	03/2021
02	Změna tvaru šachty Š2	06/2021
03	-	-

 Název přílohy: <b>PS 02-21-01 Odbočka Velká Chuchle, Část E - kabelovod ŘEZ PODÉLNÝ</b>	Vypracoval: JAN ČAPEK	Kontroloval: -	
	Měřítka: 1:50	Datum: 06/2021	Číslo části a přílohy: D.1.1.3.E



5.1

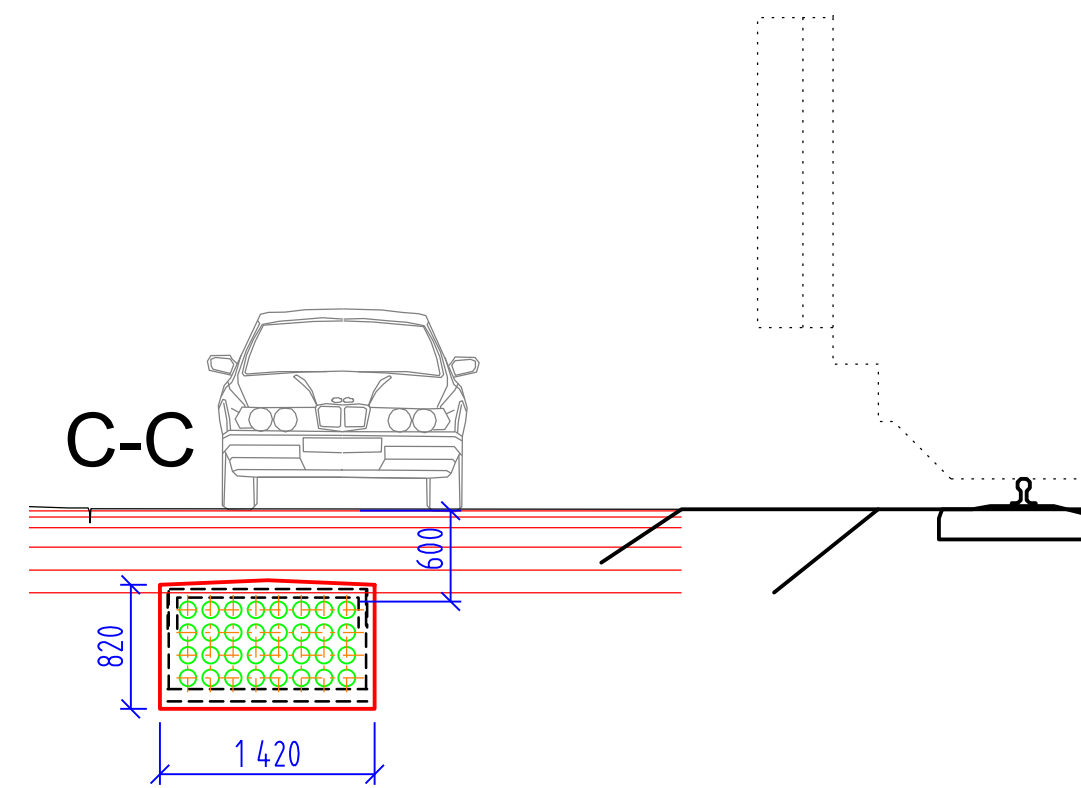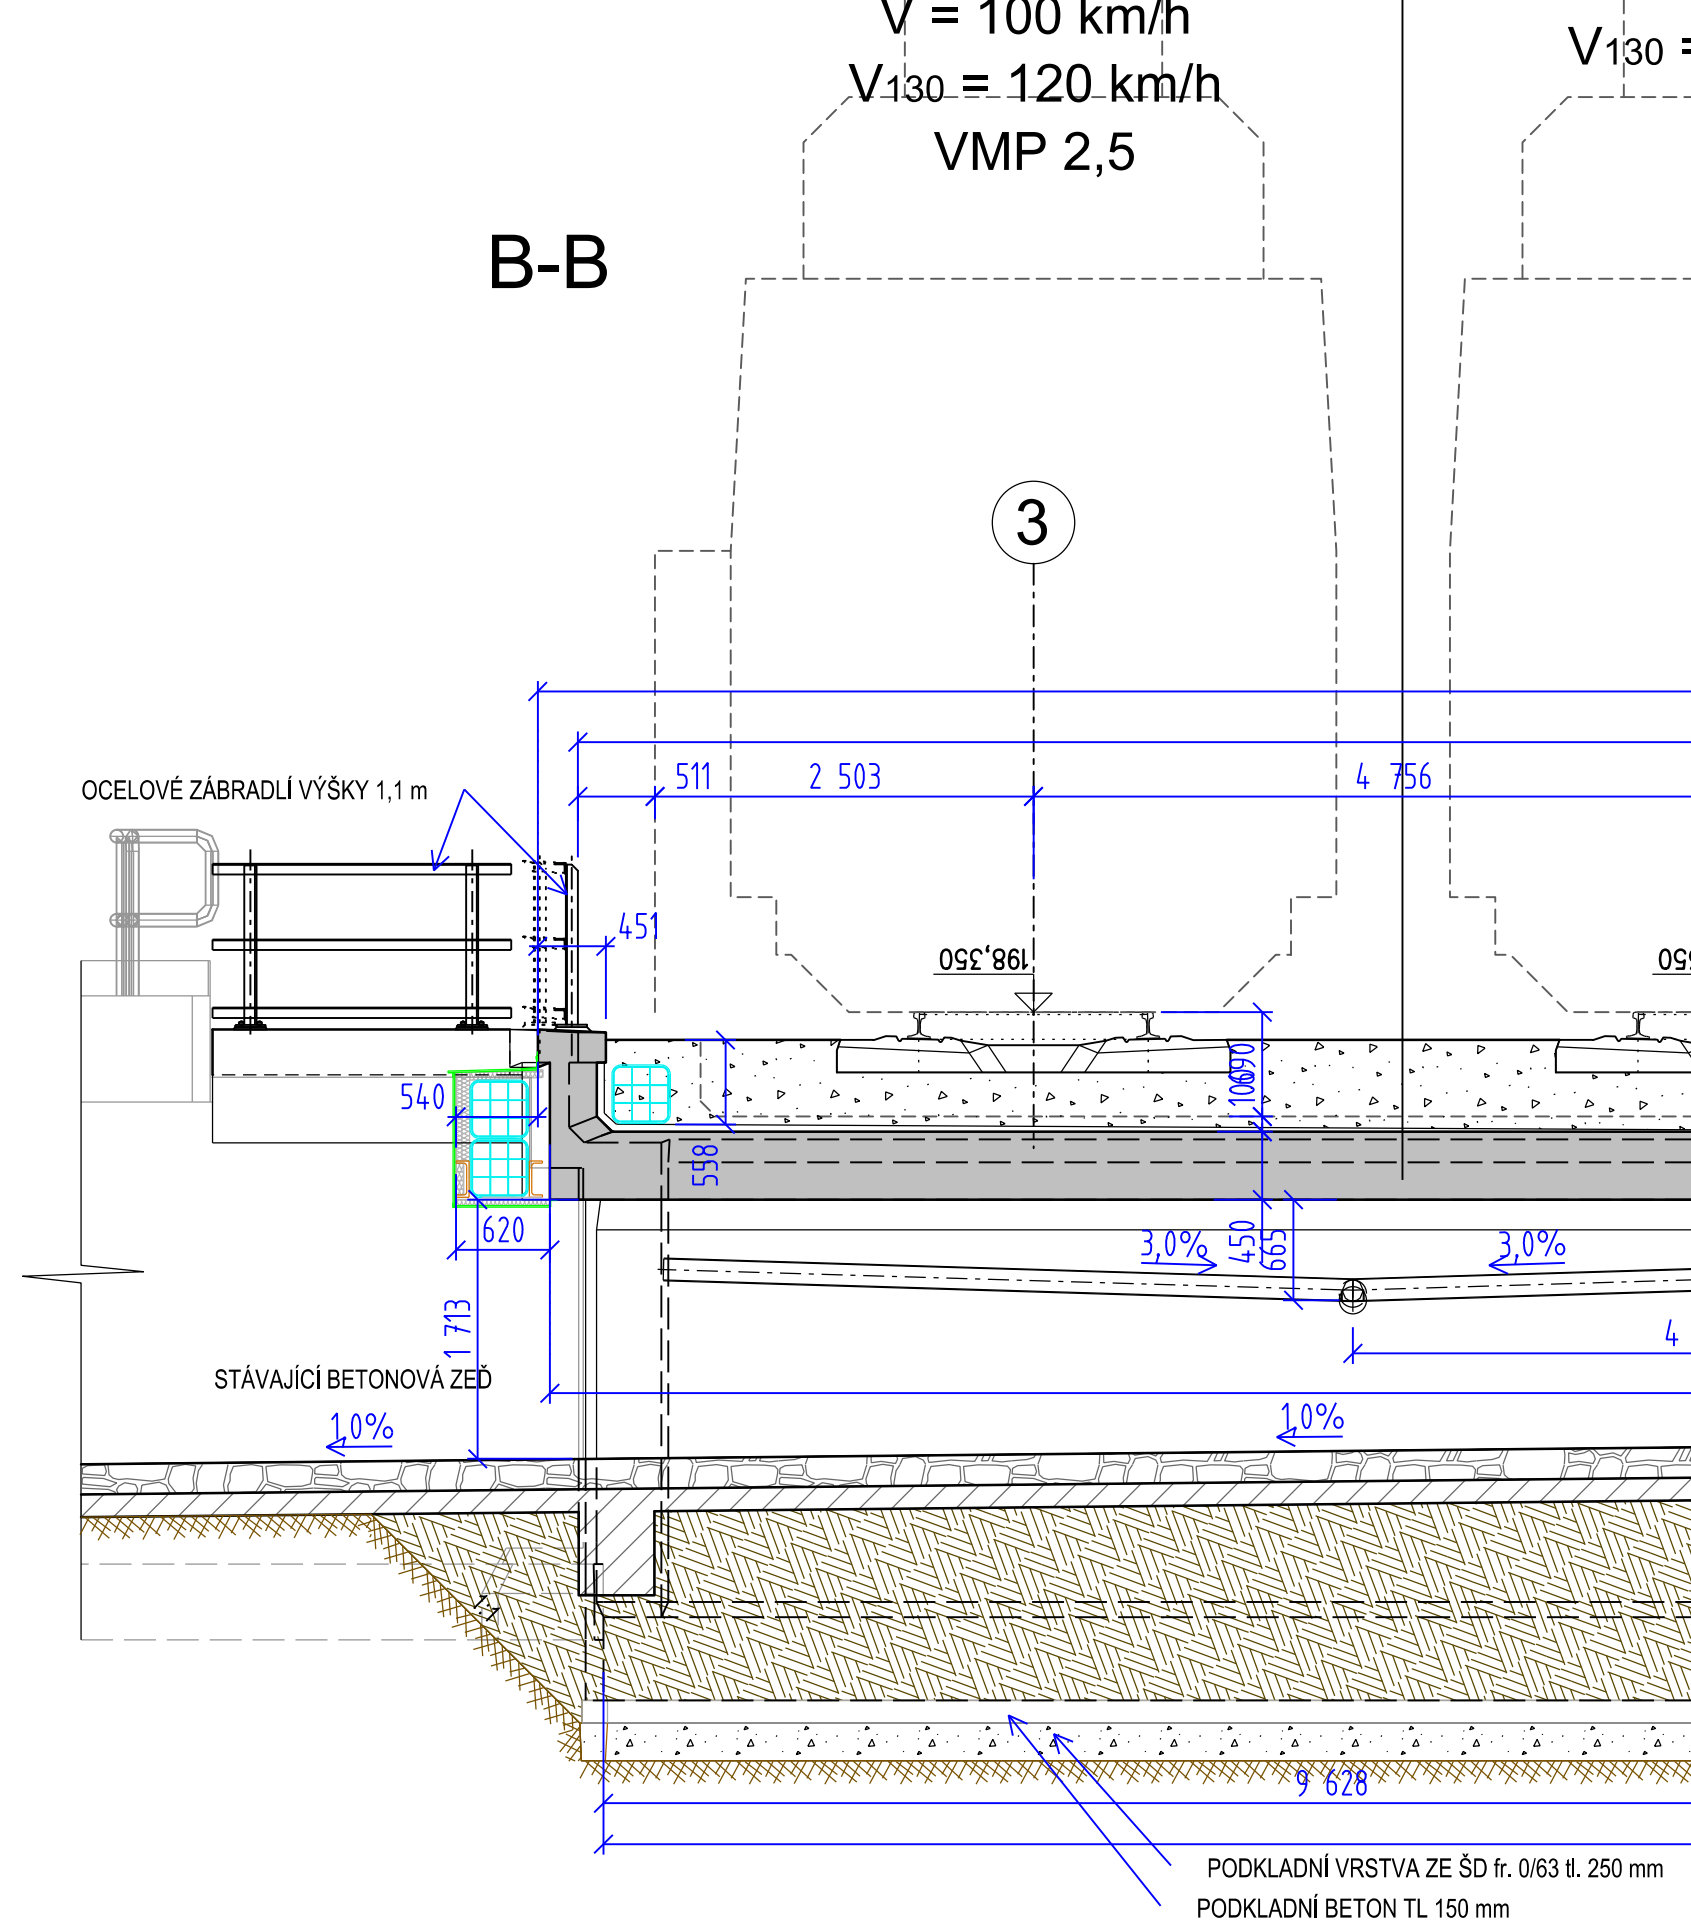DOKUMENT LŽE UŽÍVAT POUZE VE SMYSLU PŘÍSLUŠNÉ SMLOUVY O DÍLO. ŽÁDNÁ JEHO ČÁST NEMŮŽE BYT DLE ZÁKONA Č.121/2000 Sb. KOPÍROVÁNA NEBO JINÝM ZPŮSOBEM ROZŠÍŘOVÁNA BEZ SOUHLASU SUDOP PRAHA a.s.



## ZMĚNA Č. 2

Číslo změny:	Obsah změny:	Datum změny:
01	Změna polohy šachty Š1 - doplnění lávky	03/2021
02	Změna tvaru šachty Š2	06/2021
03	-	-

	Vypracoval: JAN ČAPEK 	Kontroloval: -							
Název přílohy: <b>PS 02-21-01 Odbočka Velká Chuchle, Část E - kabelovod ŘEZY PŘÍČNÉ A-A, B-B, C-C</b>	<table><tr><td>Měřítka:</td><td>Datum:</td></tr><tr><td>1:50</td><td>06/2021</td></tr><tr><td colspan="2">Číslo částí a přílohy: D.1.1.3.E <b>5.2</b></td></tr></table>			Měřítka:	Datum:	1:50	06/2021	Číslo částí a přílohy: D.1.1.3.E <b>5.2</b>	
Měřítka:	Datum:								
1:50	06/2021								
Číslo částí a přílohy: D.1.1.3.E <b>5.2</b>									

DOKUMENT LZE UŽÍVAT POUZE VE SMYSLU PŘÍSLUŠNÉ SMLOUVY O DÍLO. ŽÁDNÁ JEHO ČÁST NEMŮŽE BÝT DLE ZÁKONA č. 121/2000 Sb. KOPIROVÁNA NEBO JINÝM ZPŮSOBEM ROZŠÍŘOVÁNA. BEZ SOUHLASU SUDOP PRAHA a.s.