
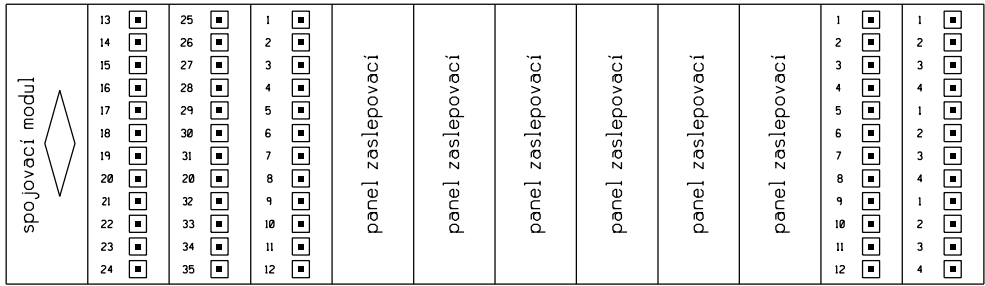



ŽST. BRANÍK - VB - SDĚLOVACÍ MÍSTNOST

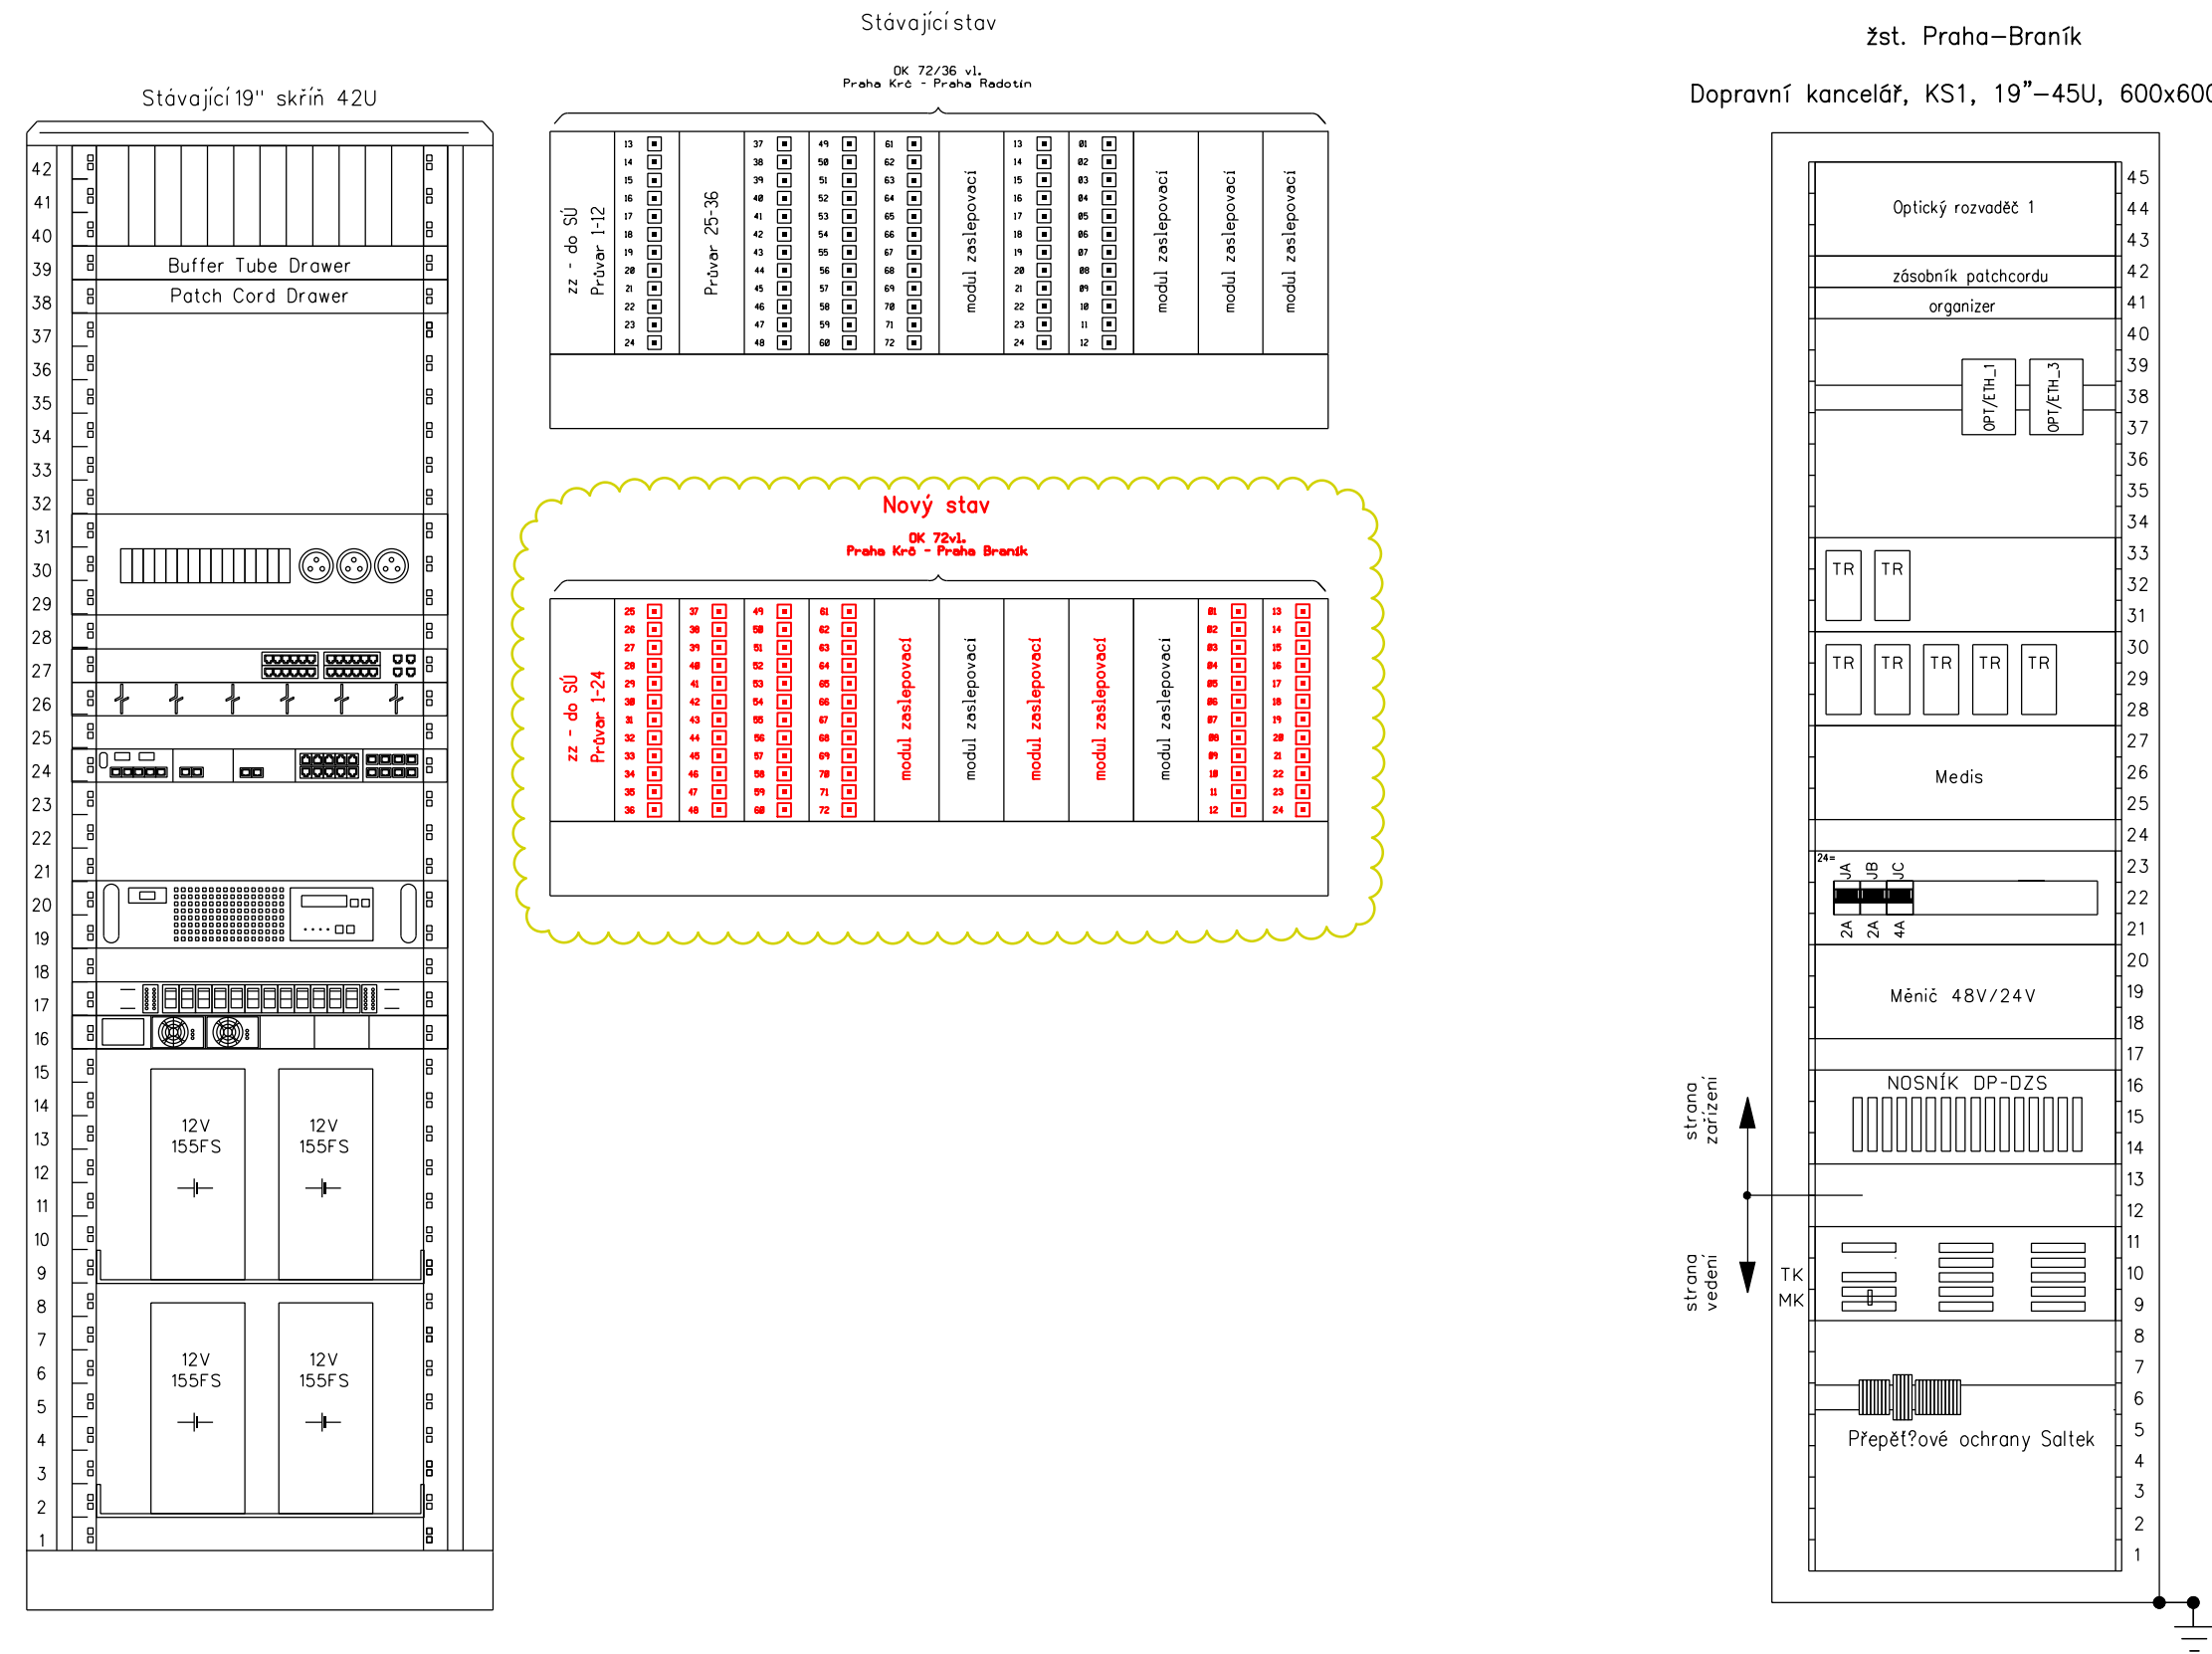

- VYSVĚTLIVKY:
- Zařízení propojení stávající
 - Zařízení propojení řešené v rámci tohoto PS
 - Zařízení propojení rušená v rámci tohoto PS

Předmět změny

ŽST PRAHA BRANÍK, VÝPRavní BUDOVA

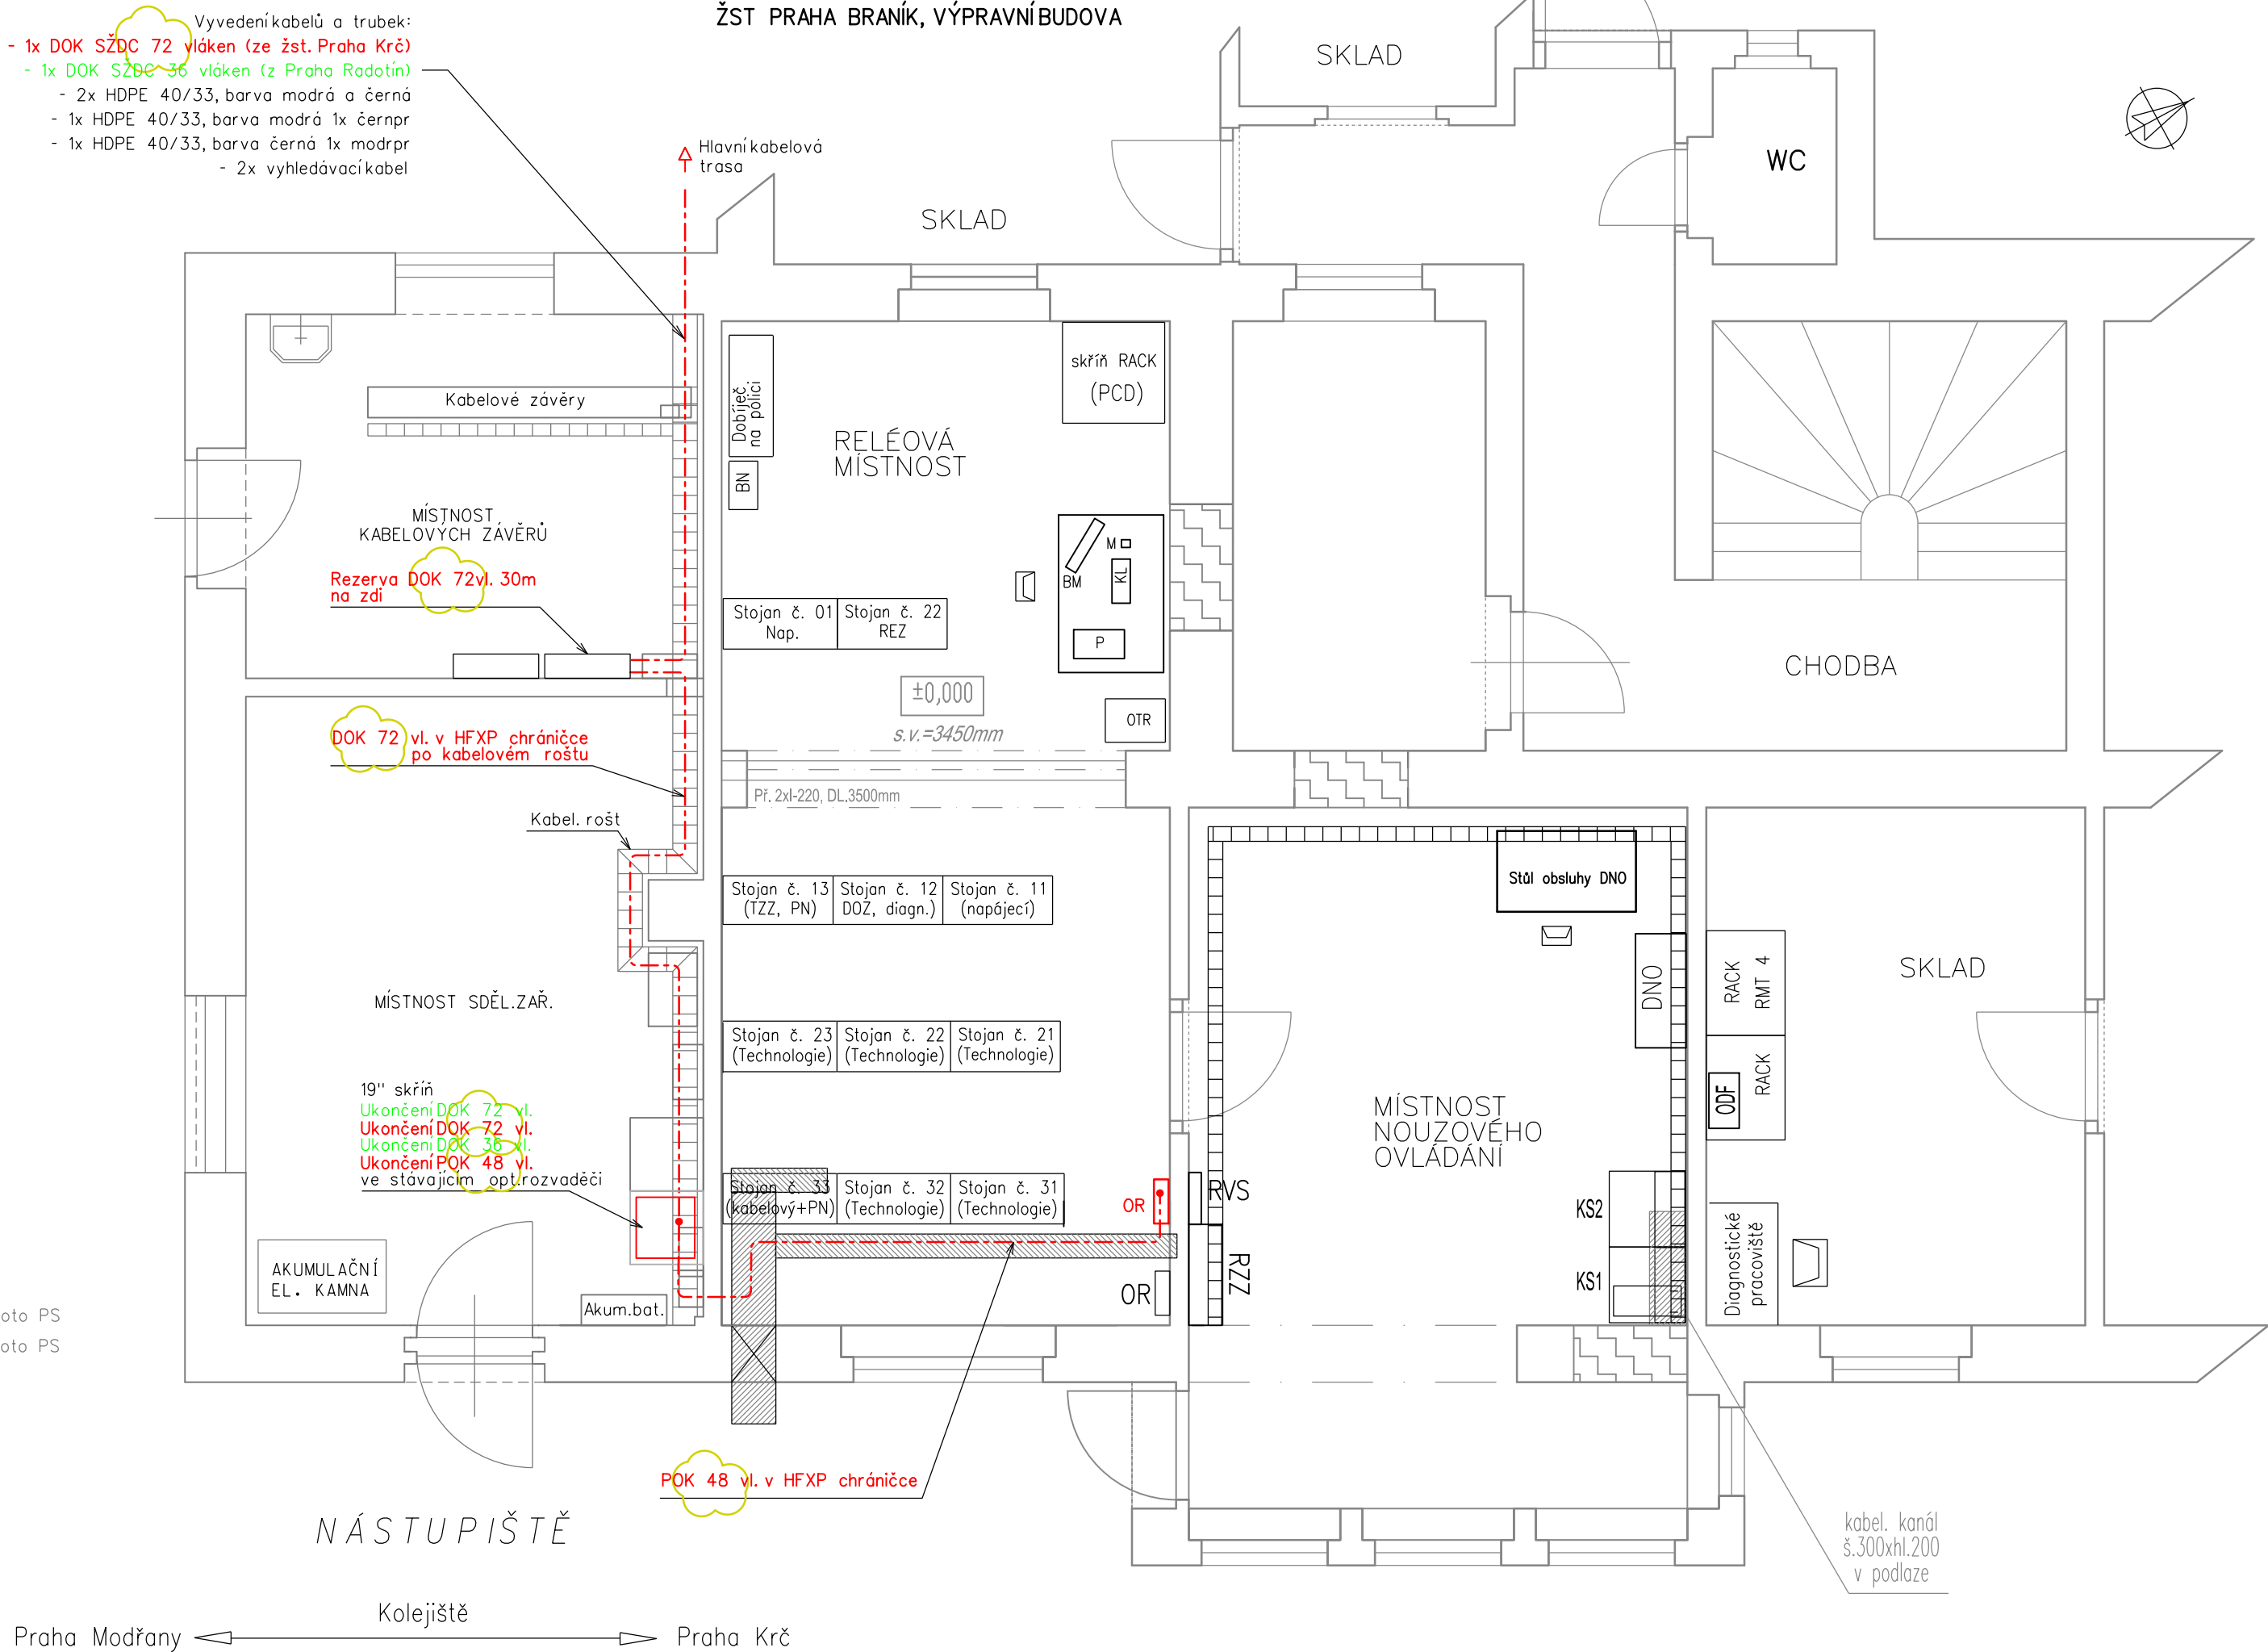





PS 02-22-05
D.2.5

Číslo změny:	Obsah změny:	Datum změny:
01	Úprava po připomínkách 09/2018	09/2018
02	Úprava kabelové trasy v ŽST Praha Krč	03/2020
03	Úprava profilu DOK na 144 vláken	03/2021

Objednatel:	Správa železniční dopravní sítě	Správa železniční dopravní cesty, statní organizace Dlážděná 1003/7 110 00 Praha 1
-------------	---------------------------------	--

Generální projektant:	SUDOP PRAHA a.s. Olšanská 1a, 130 80 Praha 3 tel.: +420 267 094 111 e-mail: praha@sudop.cz	Hlavní inženýr projektu: ING. MIROSLAV KRSEK Garant profese: ING. MARTIN ŠTROF
-----------------------	---	---

Středisko:				ELEKTROTECHNIKY, TRAKCE, SDĚLOVACÍ A ZABEZPEČOVACÍ TECHNIKY			
Vedoucí střediska:		Odpovědný projektant SO, IO, PS:		Vypracoval:		Kontroloval:	
							
ING. MARTIN RAIBR		VRATISLAV HŮLA		VRATISLAV HŮLA		ING. PETR POUPA	

Název akce:	OPTIMALIZACE TRATI PRAHA SMÍCHOV (MIMO) - ČERNOŠICE (MIMO)	Číslo smlouvy:	16-059.250
Část:	D.2 ŽELEZNIČNÍ SDĚLOVACÍ ZAŘÍZENÍ	Projektový stupeň:	PROJEKT
PS 02-22-05 PRAHA RADOTÍN - PRAHA KRČ, DOK A TK		Datum:	03/2021
Název přílohy:		Číslo části:	D.2.5
		Měřítko:	1:50
		Počet formátů:	6 x A4
		Číslo přílohy:	8.2