

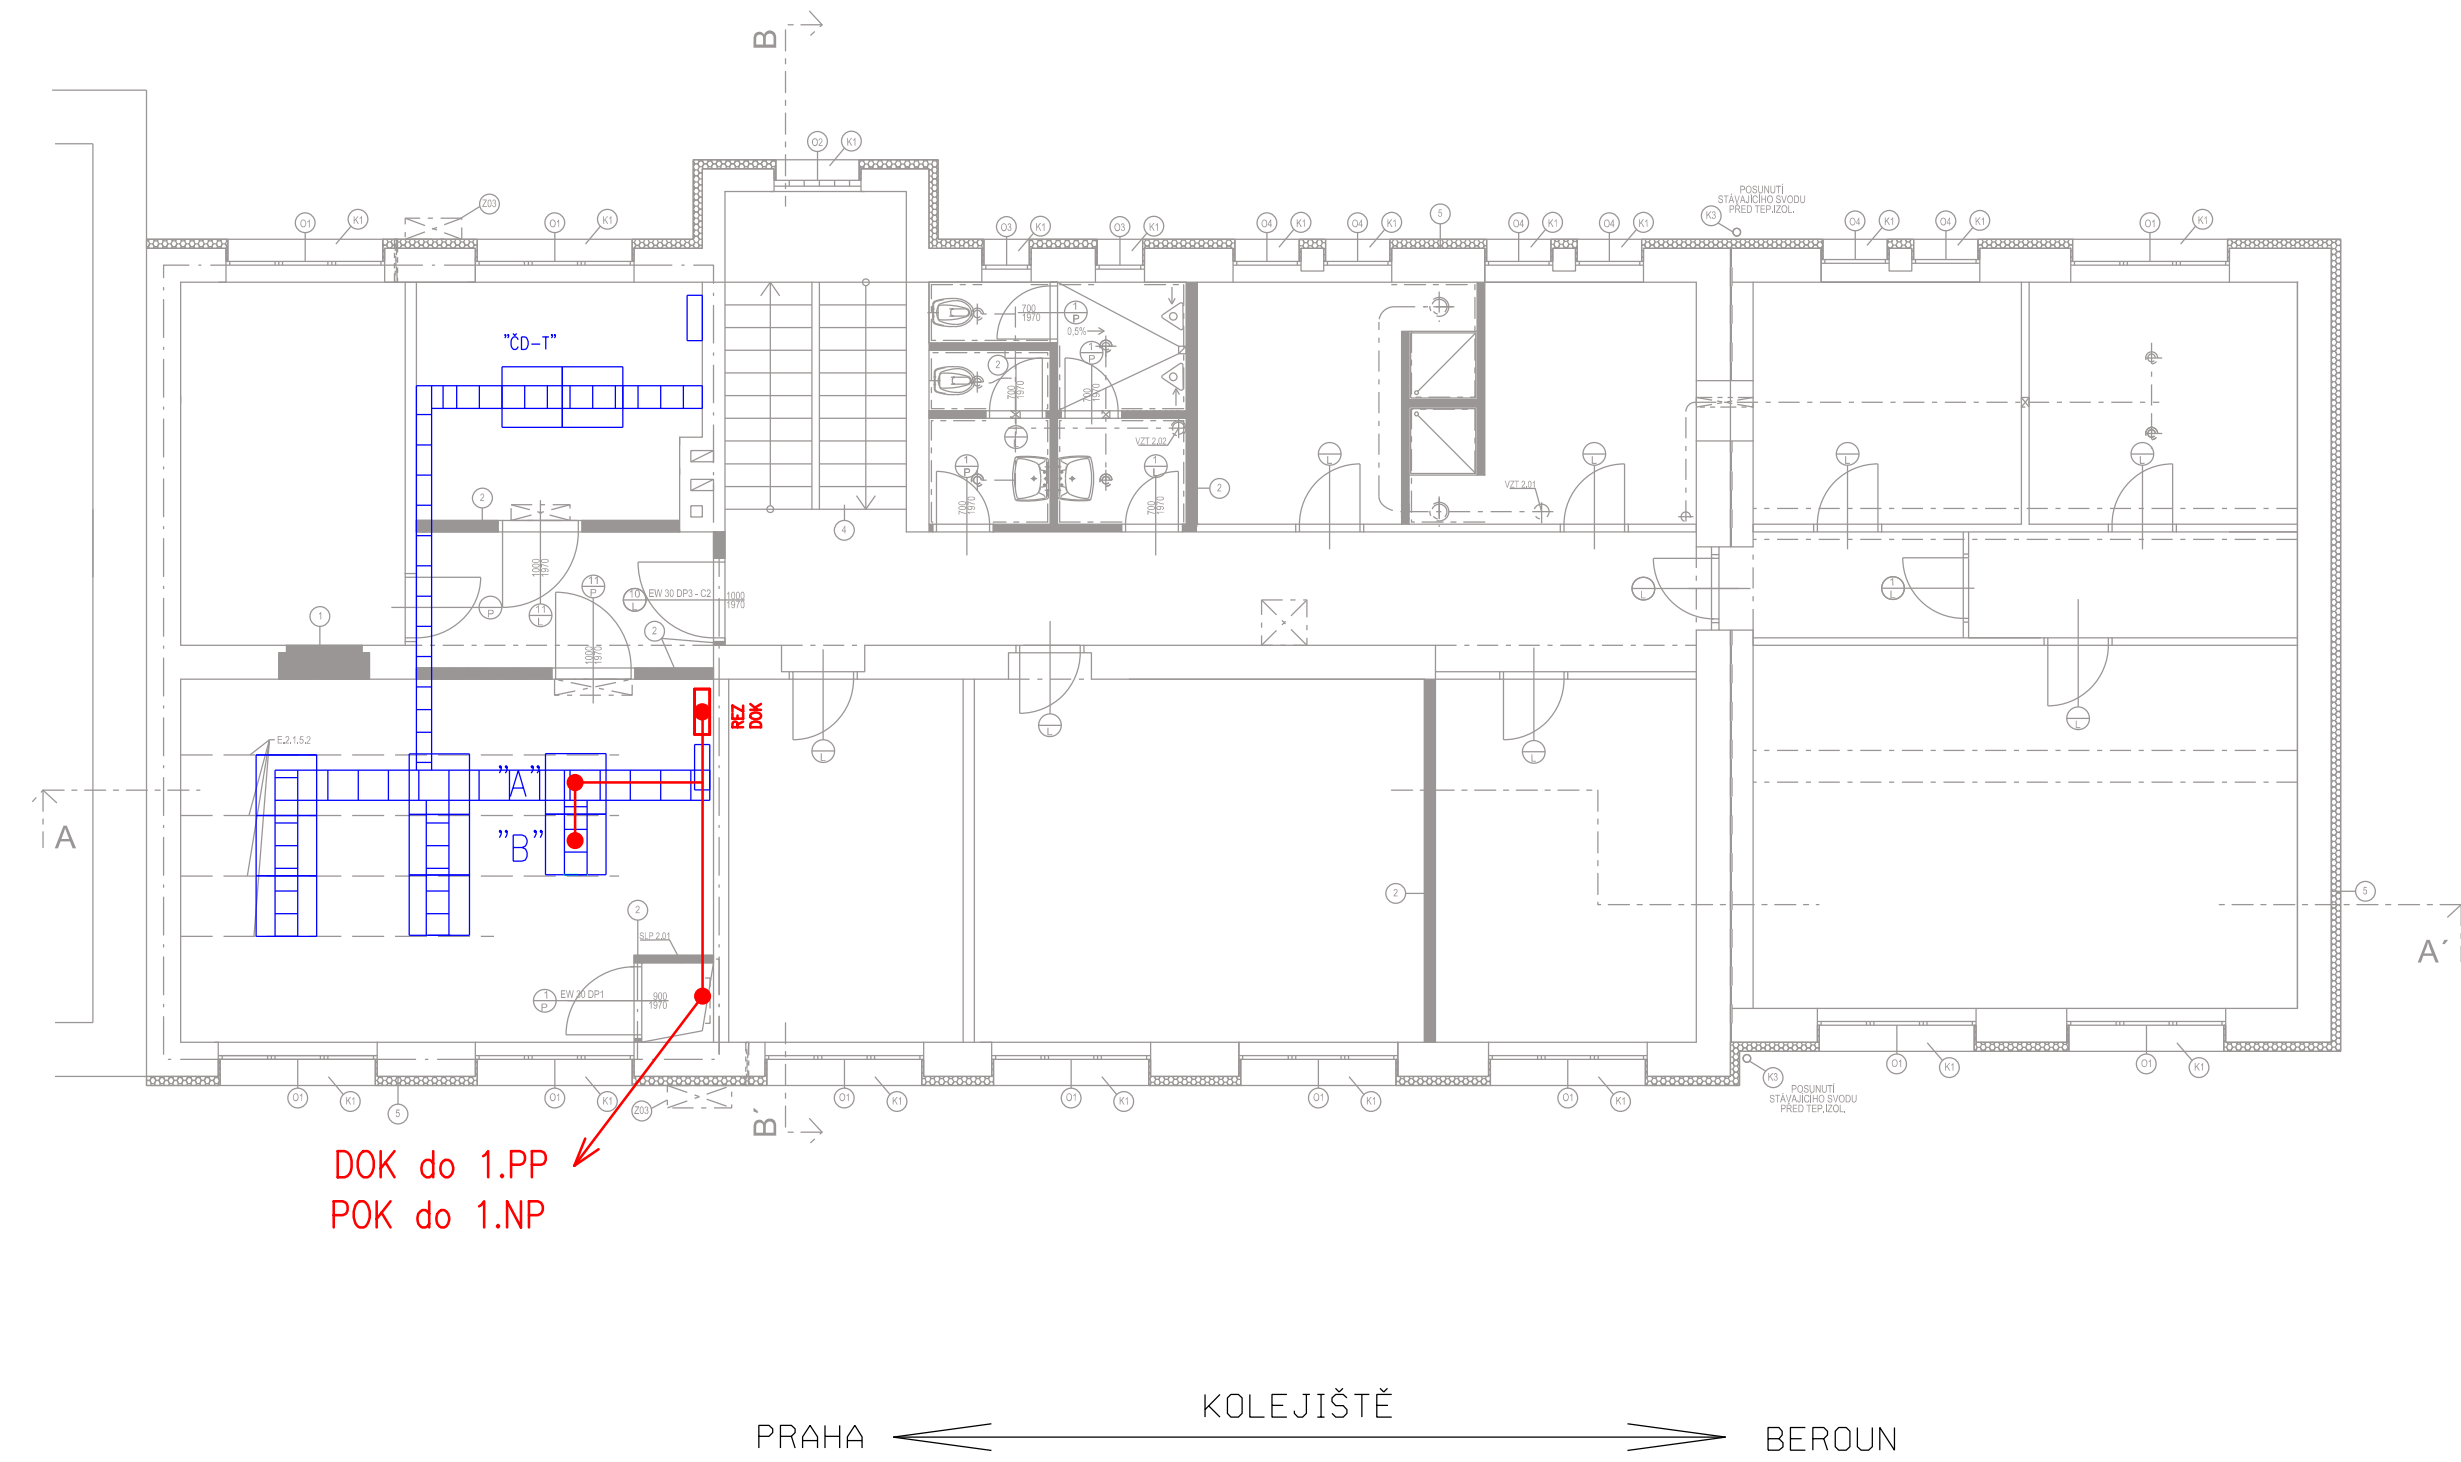
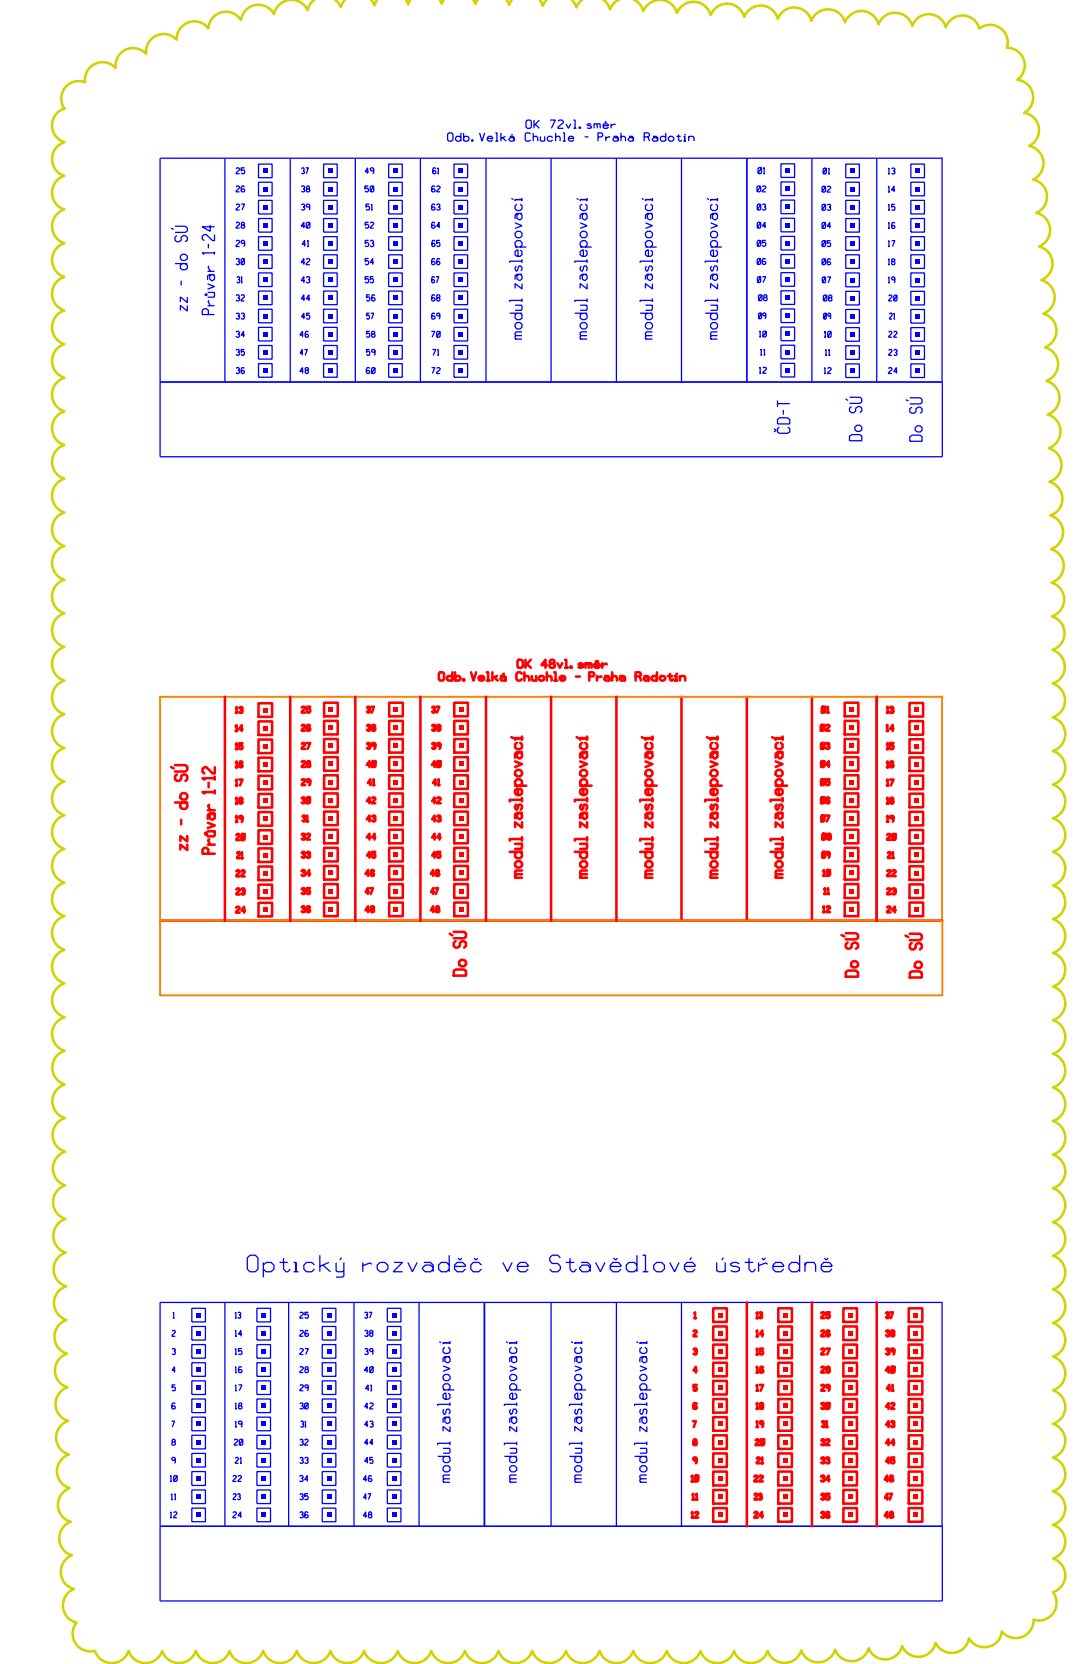


PŮDORYS 2.NP - NÁVRHOVÝ STAV

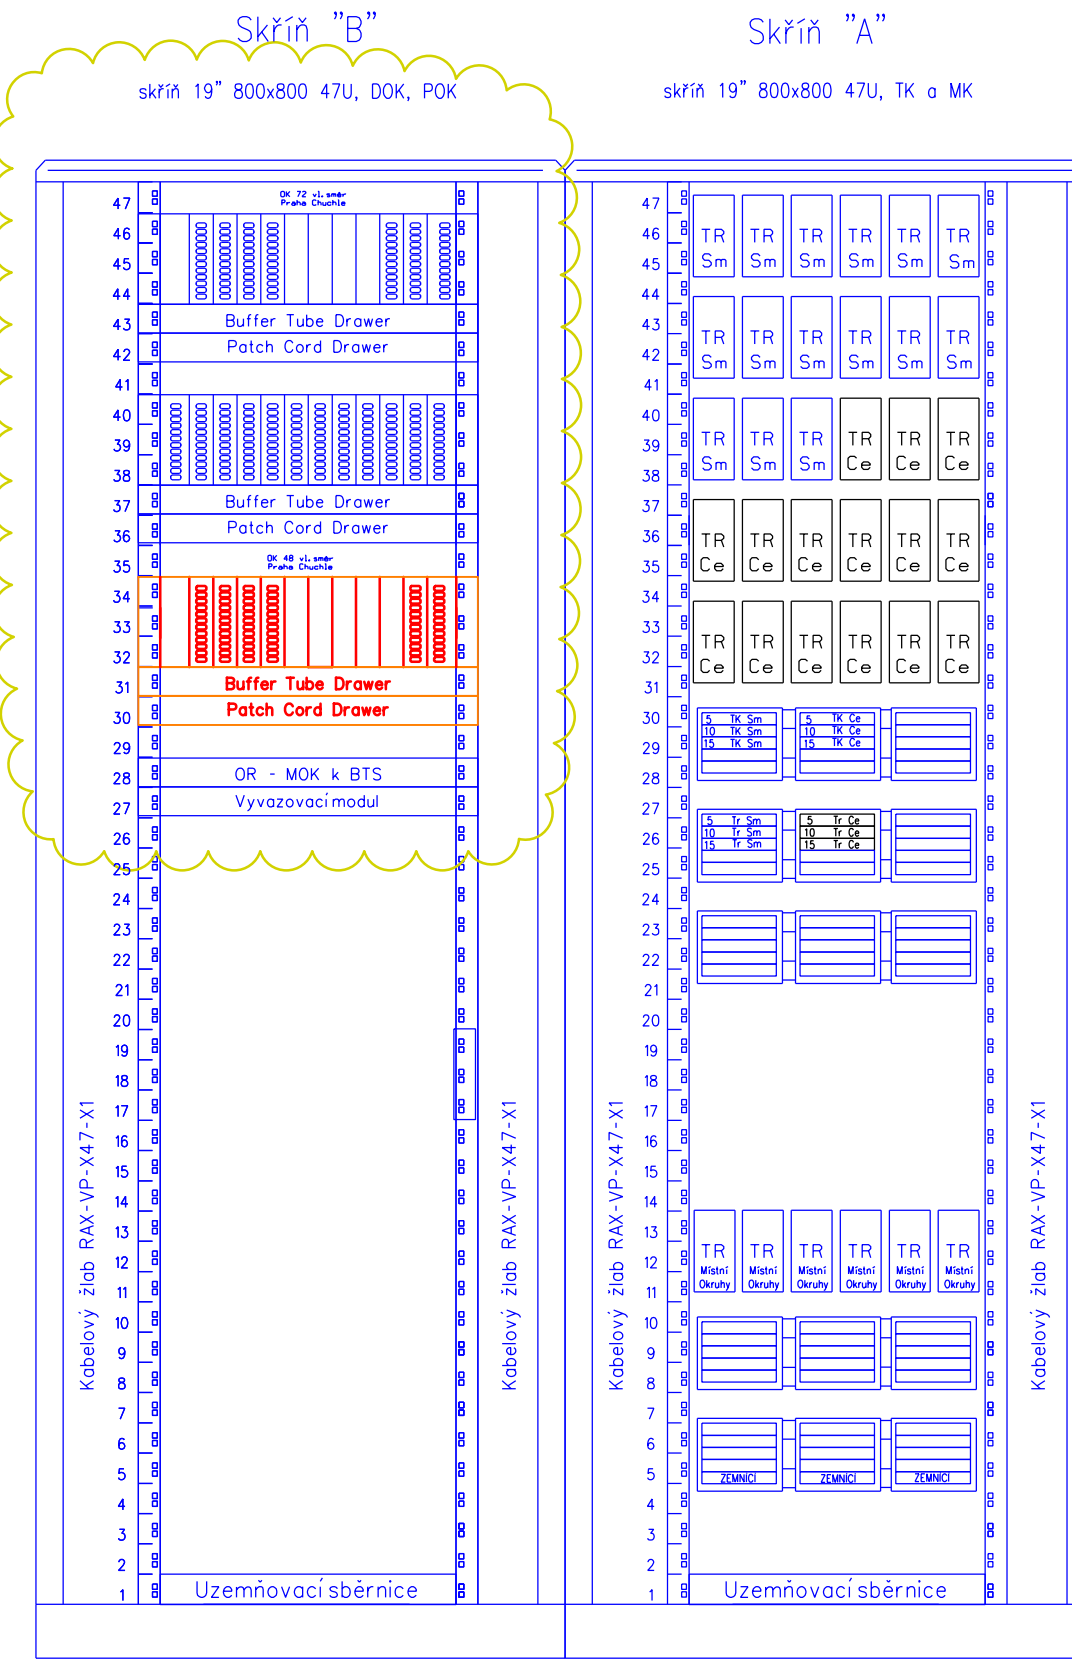

DOK do 1.PP  
POK do 1.NP

PRAHA ← KOLEJIŠTĚ → BEROUN

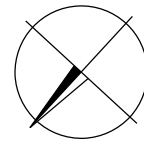

Vysvětlivky:

- Nové zařízení a ukončení DOK
- Nová zařízení vybudovaná v rámci jiných PS a SO
- Rušená zařízení
- Využitá stávající zařízení

Předmět změny

PS 02-22-05  
D.2.5

Číslo změny:	Obsah změny:	Datum změny:
01	Úprava po připomínkách 09/2018	09/2018
02	Úprava kabelové trasy v ŽST Praha Krč	03/2020
03	Úprava profilu DOK na 144 vláken	03/2021

Objednatel:		Správa železniční dopravní cesty, statní organizace Dlážděná 1003/7 110 00 Praha 1	
Generální projektant:		SUDOP PRAHA a.s. Olšanská 1a, 130 80 Praha 3 tel.: +420 267 094 111 e-mail: praha@sudop.cz	
Hlavní inženýr projektu:		ING. MIROSLAV KRSEK	
Garant profese:		ING. MARTIN ŠTROF	

Středisko:			
ELEKTROTECHNIKY, TRAKCE, SDĚLOVACÍ A ZABEZPEČOVACÍ TECHNIKY			
Vedoucí střediska:	Odpovědný projektant SO, IO, PS:	Vypracoval:	Kontroloval:
ING. MARTIN RAIBR	VRATISLAV HŮLA	VRATISLAV HŮLA	ING. PETR POUPA

Název akce:		Číslo smlouvy:	
OPTIMALIZACE TRATI PRAHA SMÍCHOV (MIMO) - ČERNOŠICE (MIMO)		16-059.250	
Část:		Projektový stupeň:	
D.2 ŽELEZNIČNÍ SDĚLOVACÍ ZAŘÍZENÍ		PROJEKT	
PS 02-22-05 PRAHA RADOTÍN - PRAHA KRČ, DOK A TK		Datum:	
Název přílohy:		03/2021	
Číslo přílohy:		D.2.5	
UKONČENÍ DOK VE VB PRAHA RADOTÍN - 2.NP		Měřítko:	
		1 : 100	
		Počet formátů:	
		5xA4	
		Číslo přílohy:	
		8.6	