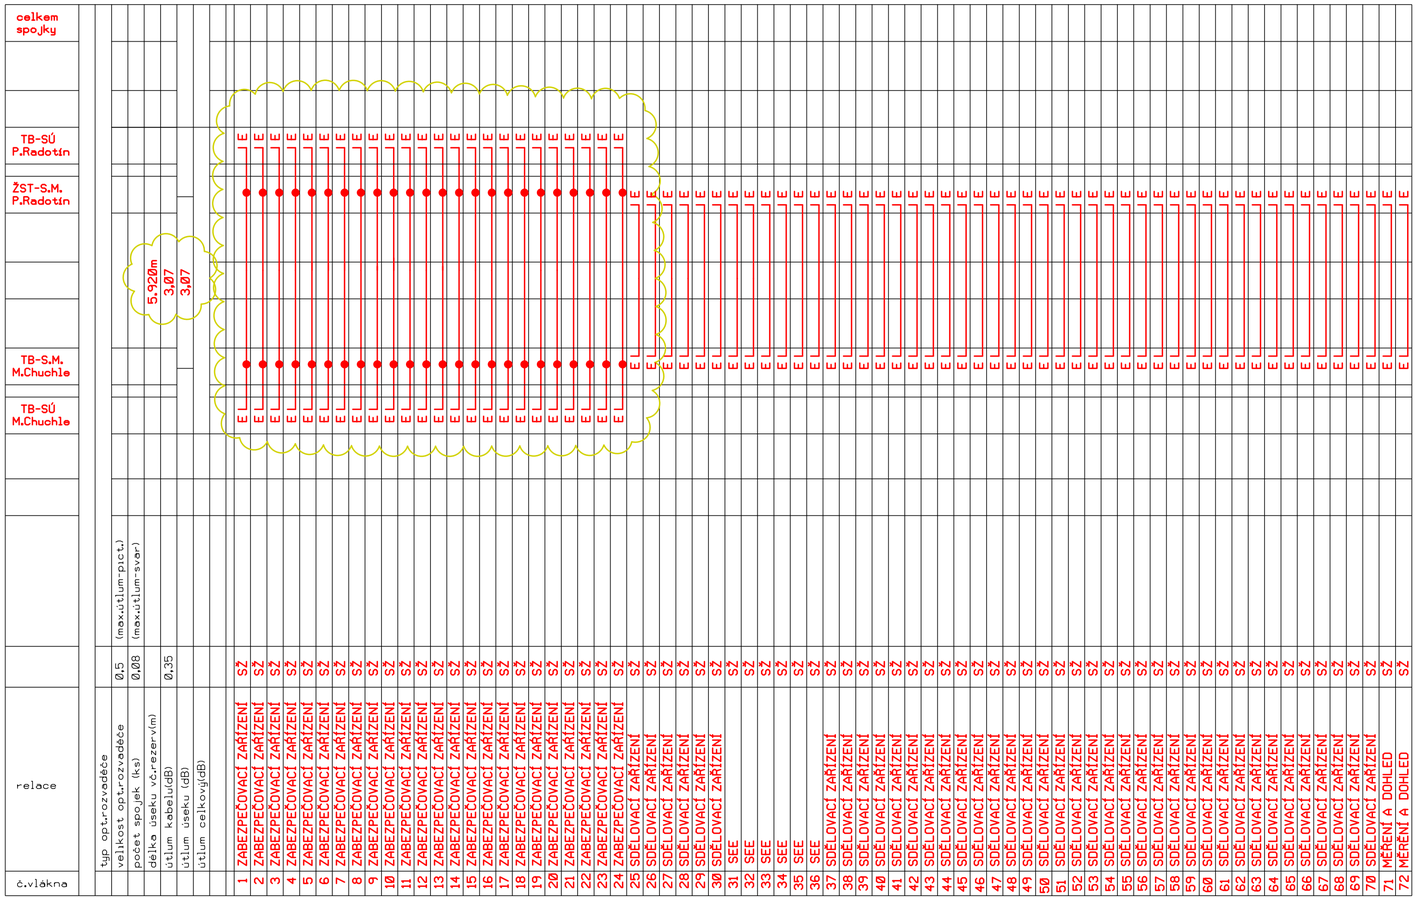

Předmět změny

Vysvětlivky:

Průběh optického vlákna

Svár na optickém vláknu

PS 91-22-01
D.2.5

Číslo změny:	Obsah změny:	Datum změny:
01	Úprava postupů výstavby optimalizace trati a MUK Velká Chuchle	09/2017
02	Úprava profilů DOK na 144 vláken	03/2021
03	-	-

Objednatel:

Správa železniční dopravní cesty, statní organizace
Dlážděná 1003/7
110 00 Praha 1

Generální projektant:

SUDOP PRAHA a.s.
Olšanská 1a, 130 80 Praha 3
tel.: +420 267 094 111
e-mail: praha@sudop.cz

Hlavní inženýr projektu: ING. MIROSLAV KRSEK

Garant profese: ING. MARTIN ŠTROF

Středisko: ELEKTROTECHNIKY, TRAKCE, SDĚLOVACÍ A ZABEZPEČOVACÍ TECHNIKY

Vedoucí střediska:	Odpovědný projektant SO, IO, PS:	Vypracoval:	Kontroloval:
ING. MARTIN RAIBR	VRATISLAV HŮLA	VRATISLAV HŮLA	ING. PETR POUPA

Název akce:

OPTIMALIZACE TRATI
PRAHA SMÍCHOV (MIMO) - ČERNOŠICE (MIMO)

Číslo smlouvy: 16-059.250

Projektový stupeň: PROJEKT

Část: D.2 ŽELEZNIČNÍ SDĚLOVACÍ ZAŘÍZENÍ

PS 91-22-01 PRAHA SMÍCHOV - ČERNOŠICE, DOK A TK

Datum: 03/2021

Číslo části: D.2.5

Název přílohy:

OBSAZENÍ A ÚTLUMOVÝ PLÁN DOK
ODBOČKA VELKÁ CHUCHLE - PRAHA RADOTÍN

Měřítko: -

Počet formátů: 3xA4

Číslo přílohy: **6.2**

DOKUMENT LZE UŽÍVAT POUZE VE SMYSLU PŘÍSLUŠNÉ SMLOUVY O DÍLO. ŽÁDNÁ JEHO ČÁST NEMŮŽE BÝT DLE ZÁKONA č.121/2000 Sb. KOPÍROVÁNA NEBO JINÝM ZPŮSOBEM ROZŠIŘOVÁNA BEZ SOUHLASU SUDOP PRAHA a.s.