

Dopis zn.:

Ze dne : 14.4. 2021

Naše zn.: 1202107386

Vyřizuje.: Svoboda Ludvík

Tel.: +420 972 225 118

FAX:

e-mail : [ludvik.svoboda@cdt.cz](mailto:ludvik.svoboda@cdt.cz)

Datum: 12.05.2021

OPTIMA, spol. s r.o.

Paní Bohuslava Farníková

Žižkova 738

566 01 Vysoké Mýto

Věc: **Souhrnné stanovisko ČD - Telematika a.s. k existenci komunikačního vedení a zařízení v majetku Správy železnic - CTD, ČD - Telematiky a.s. Existence sítí.**

Akce: **BIKETOWER RADOTÍN**

Území: žst. Praha Radotín - dle vyznačeného zájmového území, cca žkm 9,7 vlevo žel. trati Praha - Plzeň

**Vyjádření pozbývá platnosti dne 12.05.2023**

Při realizaci výše uvedené akce **DOJDE** ke styku s telekomunikačním vedením a zařízením, která jsou chráněna ochranným pásmem dle §102 zák.č.127/2005 Sb., o elektronických komunikacích.

Toto vyjádření platí jen pro dokumentaci ověřenou organizací ČD - Telematika a.s. a pro rozsah prací na ní vyznačených. Nenahrazuje souhrnné stanovisko Správy železnic.

Zařízení: zemní kabelová trasa komunikačního vedení - připojení objektu BTS z výpravní budovy, trasa optických komunikačních vedení ZOK Praha - Plzeň a ZOK Praha Krč - Radotín řešena nadzemními závěsnými kabely

Kniha plánů: kabelová kniha KP č.84 list 41

Pro určení polohy kabelu připojujícího objekt BTS je geodetické zaměření v digitalizované podobě, které na vyžádání můžeme poskytnout.

ČD - Telematika a.s.  
Úsek servis infrastruktury  
Vedoucí okrsku  
Vacek Milan  
v.z. Svoboda Ludvík



ČD - Telematika a.s.  
Servis kabelových sítí Praha  
skupina ochrany a dokumentace  
Pod Táborem 365/3a, 130 00 Praha 9  
DIČ: CZ61459445  
Tel.: +420 972 225 118  
[cdt@cdt.cz](mailto:cdt@cdt.cz), [www.cdt.cz](http://www.cdt.cz)



100








RADOTÍN

Žst. Radotín

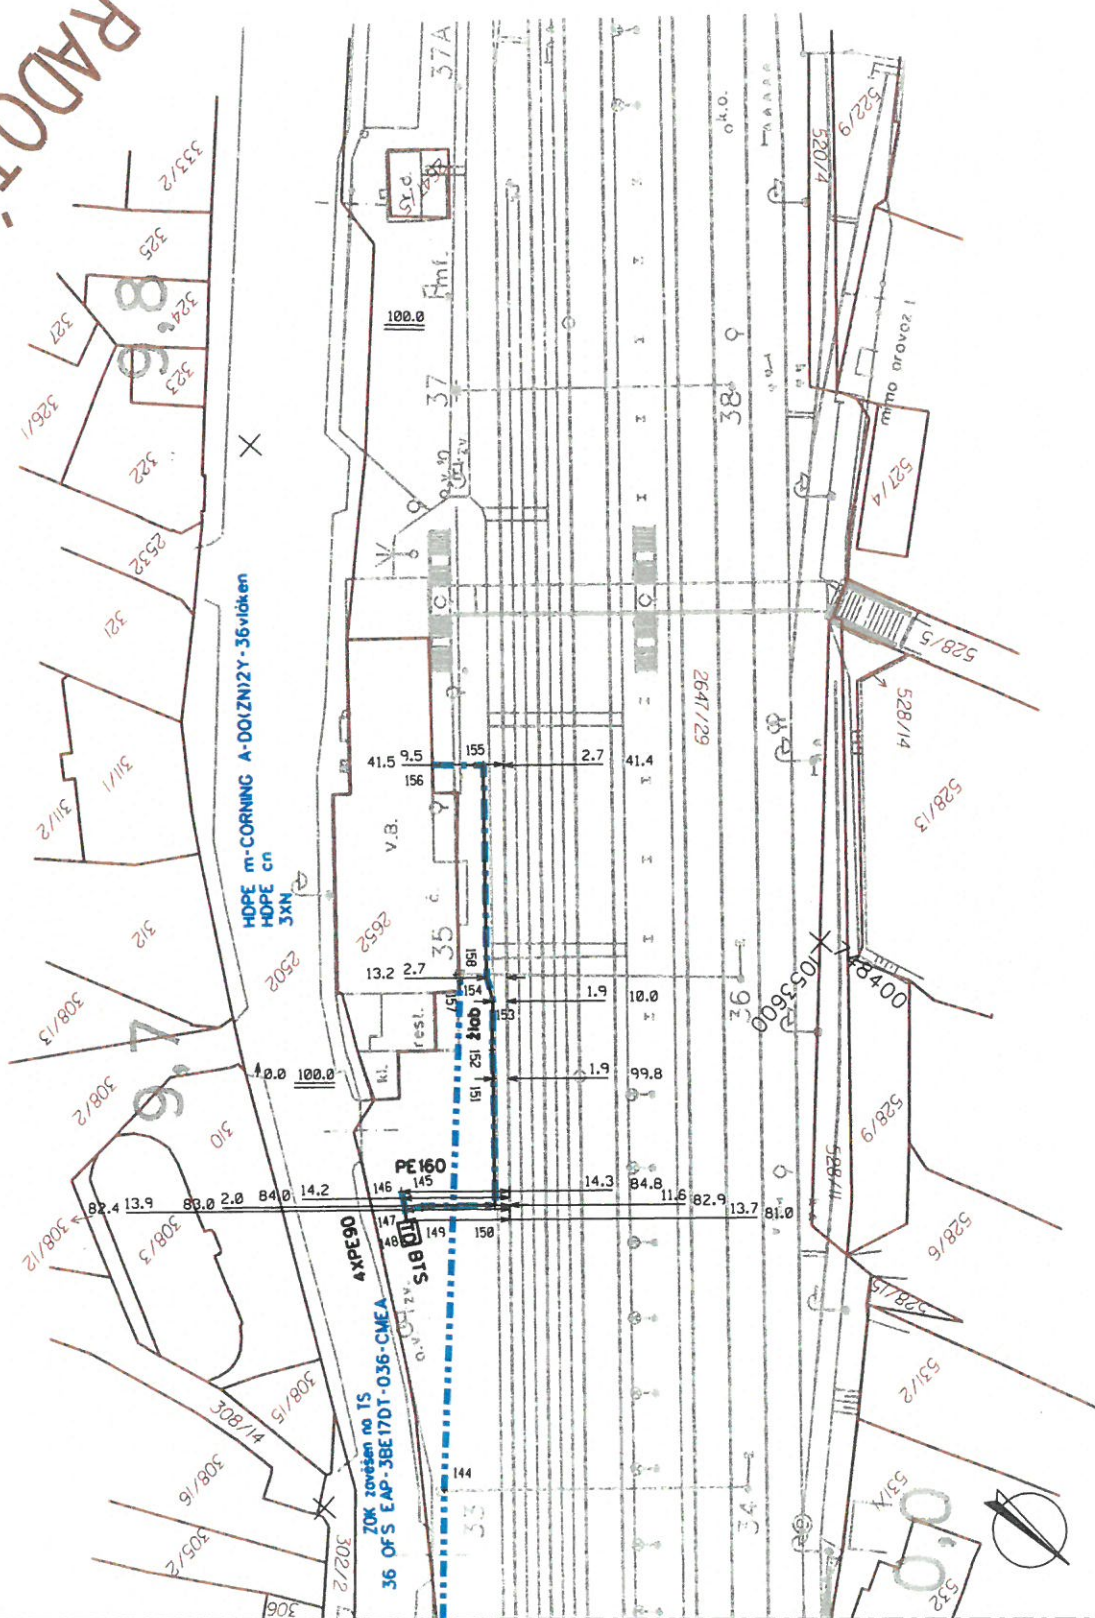

748500  
1053700

sousední list č.40

G.s.r.o.

DOK Praha Krč - Praha Radotín

Měřítko  
1:1000  
Číslo listu  
41