



Spolufinancováno Evropskou unií
Nástroj pro propojení Evropy

PS 02-21-01

D.1.1.1.E




ZMĚNA Č. 2

VÝŠKOVÝ SYSTÉM Bpv SOUŘADNICOVÝ SYSTÉM S-JTSK


Číslo změny:	Obsah změny:	Datum změny:
01	Změna polohy šachty Š1 - doplnění lávky	03/2021
02	Změna tvaru šachty Š2	06/2021
03	Změna tvaru šachty Š1	03/2022

Objednatel:	
	Správa železniční dopravní cesty, statní organizace Dlážděná 1003/7 110 00 Praha 1


Generální projektant:		Hlavní inženýr projektu:
	SUDOP PRAHA a.s. Olšanská 1a, 130 80 Praha 3 tel.: +420 267 094 111 e-mail: praha@sudop.cz	ING. MIROSLAV KRSEK
		Garant profese:
		ING. MARTIN NÁPRAVNÍK

Středisko: ARCHITEKTURY A POZEMNÍCH STAVEB			
Vedoucí střediska:	Odpovědný projektant SO, IO, PS:	Vypracoval:	Kontroloval:
ING. ONDŘEJ KAFKA 	JAN ČAPEK 	JAN ČAPEK 	


Název akce:	Číslo smlouvy:	
OPTIMALIZACE TRATI PRAHA SMÍCHOV (MIMO) - ČERNOŠICE (MIMO), 2. etapa: Mimoúrovňové křížení Velká Chuchle, varianta nadjezd	16-059.250	
	Projektový stupeň:	
	PROJEKT	
Část:	Datum:	
PS 02-21-01 Odbočka Velká Chuchle, staniční zabezpečovací zařízení Část E - kabelovod	09/2018	
	Číslo části:	
	D.1.1.1.E	
Název přílohy:	Měřítko:	Počet formátů:
	1:50	A4
ŠACHTY	Číslo přílohy:	6

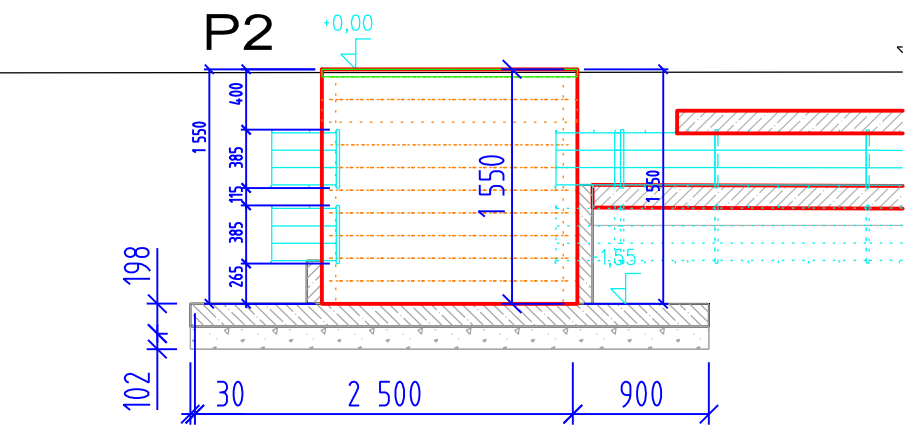


Š1
0,00=197,98

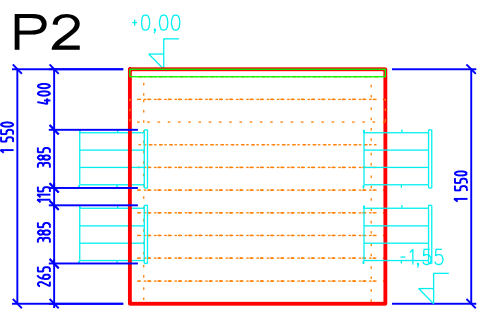

SCHEMA TVARU

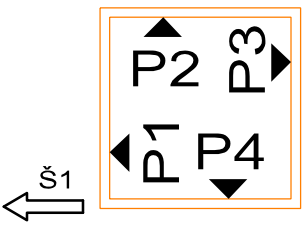

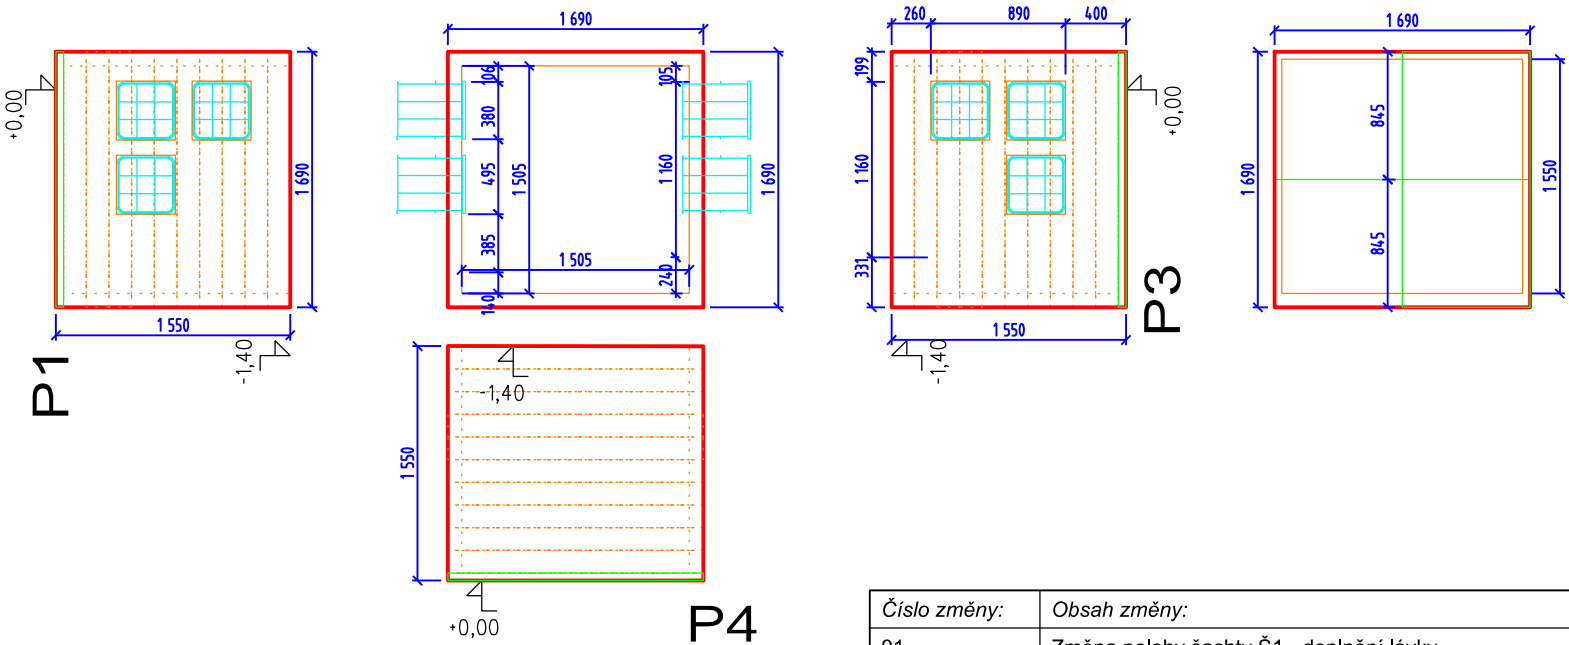


Zákrytová deska




ZMĚNA Č. 2

Číslo změny:	Obsah změny:	Datum změny:
01	Změna polohy šachty Š1 - doplnění lávky	03/2021
02	Změna tvaru šachty Š2	06/2021
03	Změna tvaru šachty Š1	03/2022


	Vypracoval:	Kontroloval:	
	JAN ČAPEK		-
Název přílohy: PS 02-21-01 Odbočka Velká Chuchle, Část E - kabelovod ŠACHTA Š1	Měřítko:	1:50	Datum: 06/2021
	Číslo části a přílohy: D.1.1.3.E 6.1		

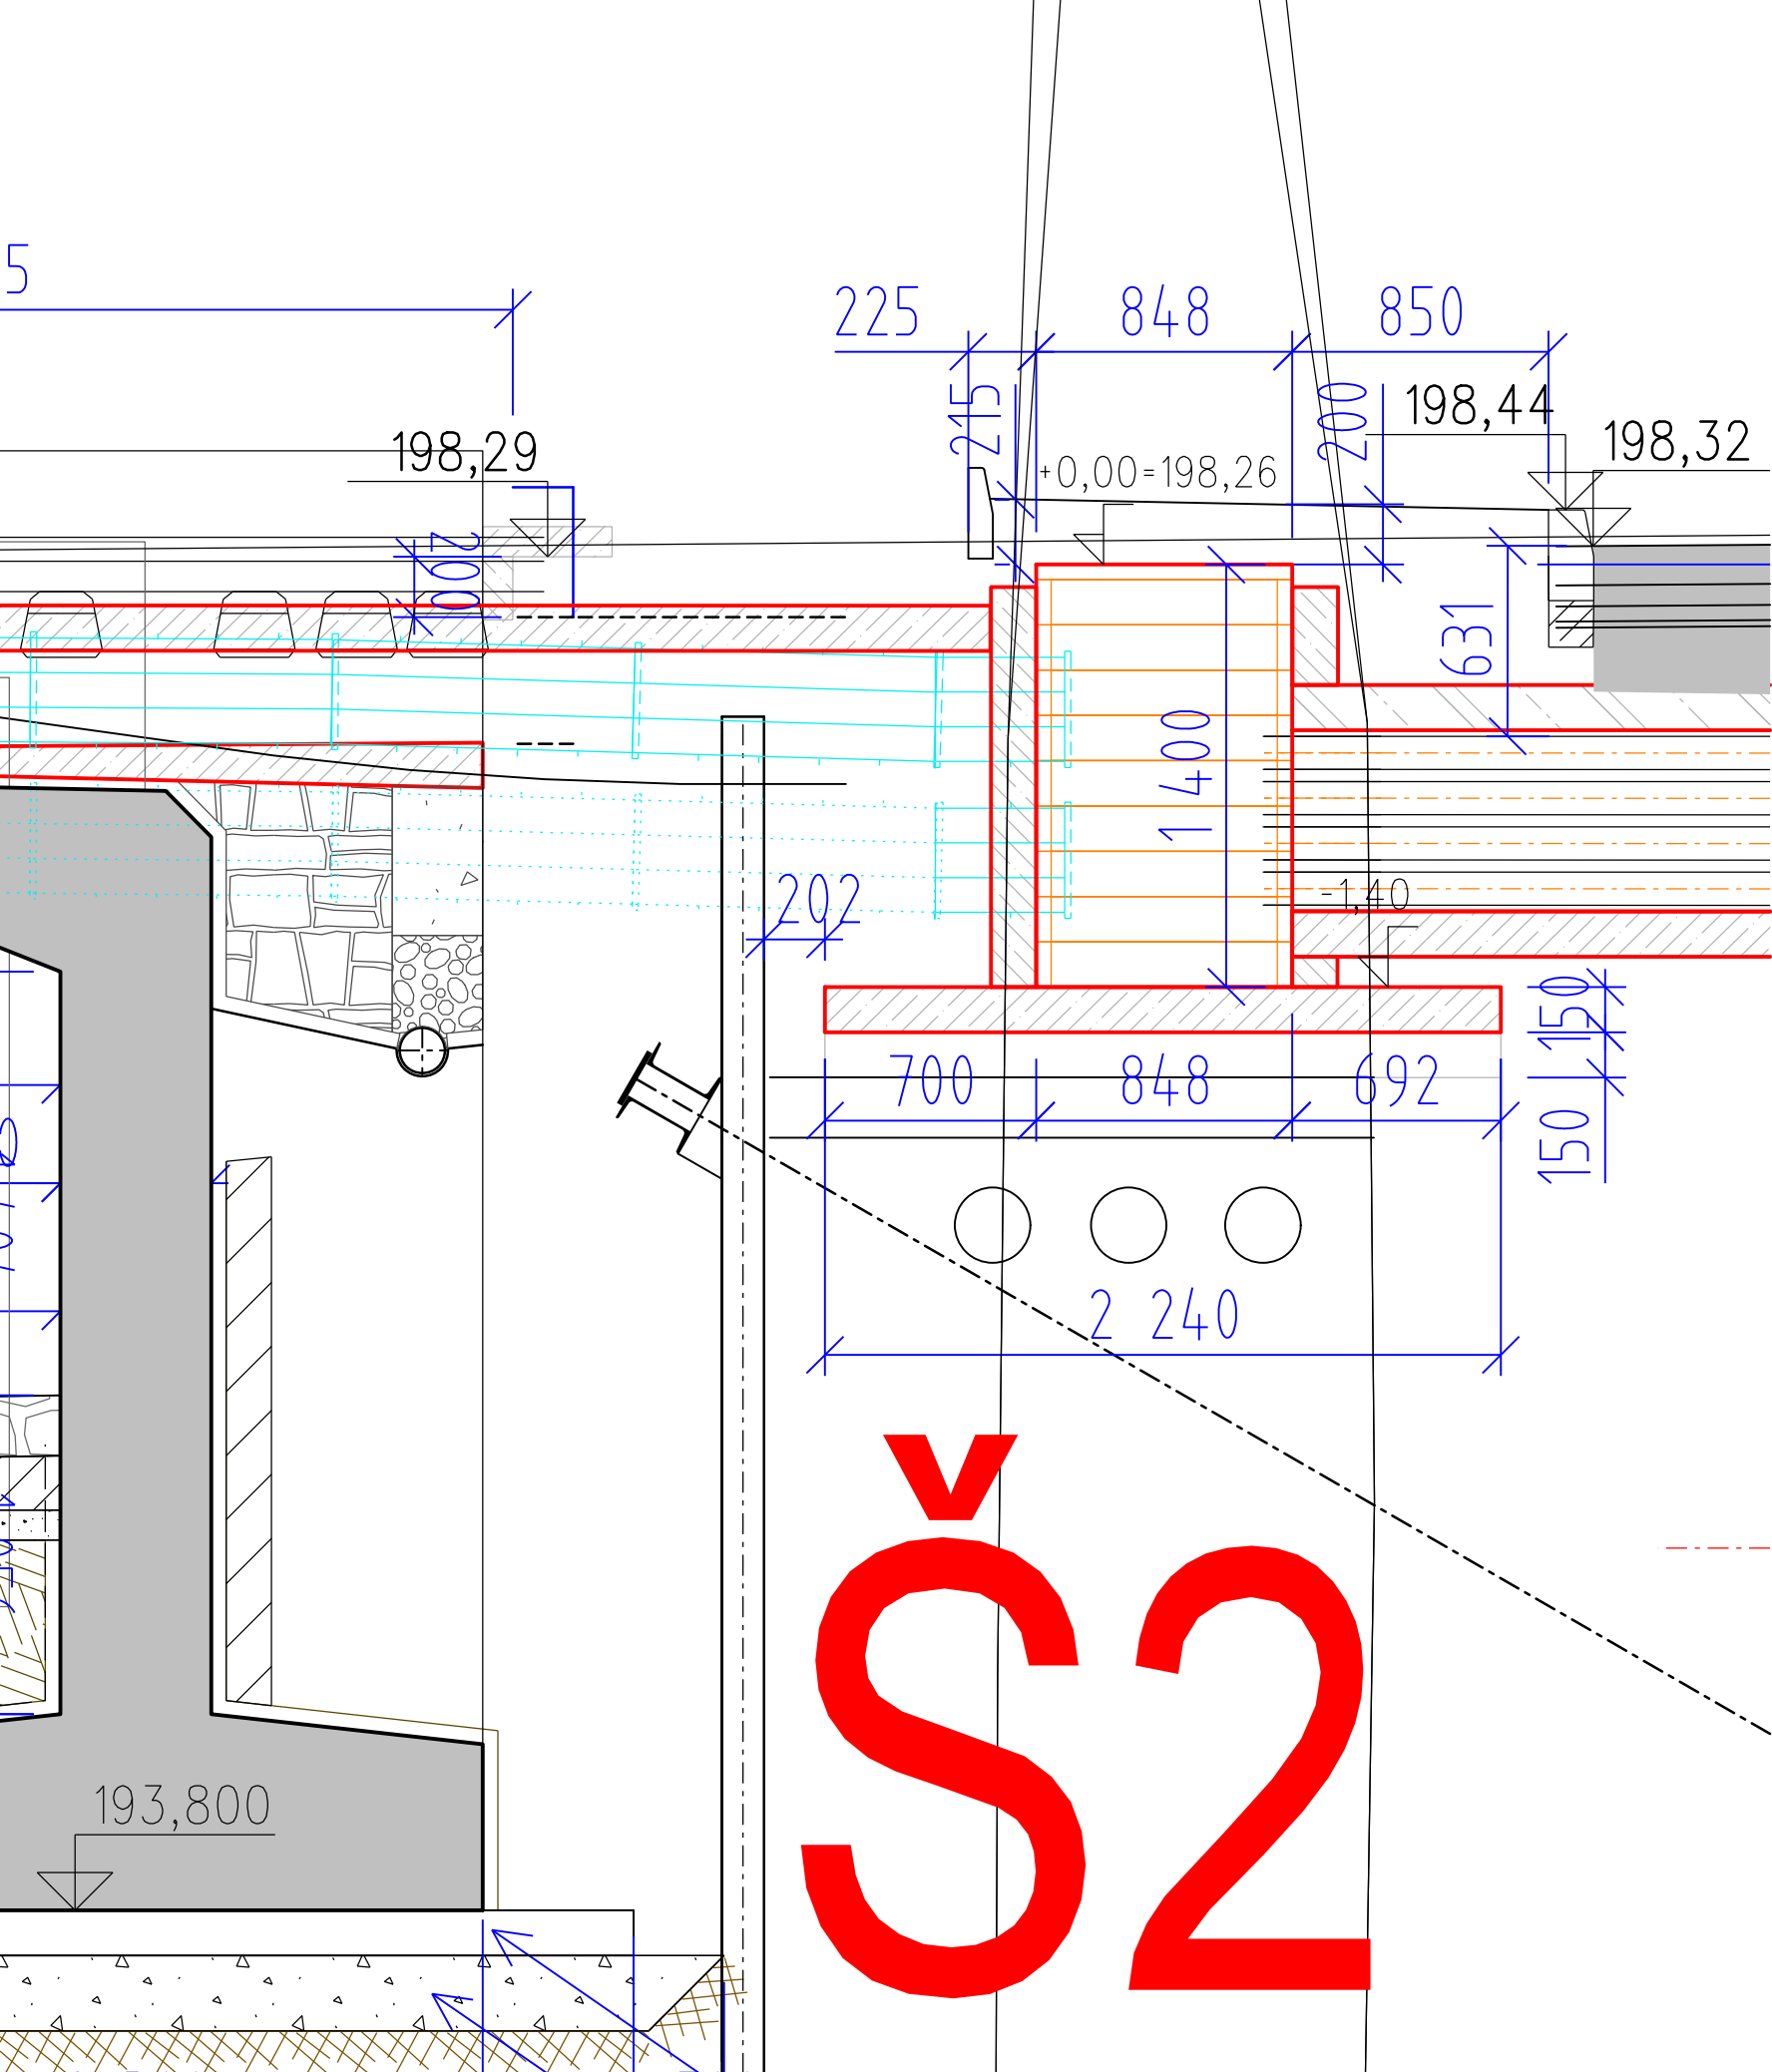






Š2
0,00=198,26

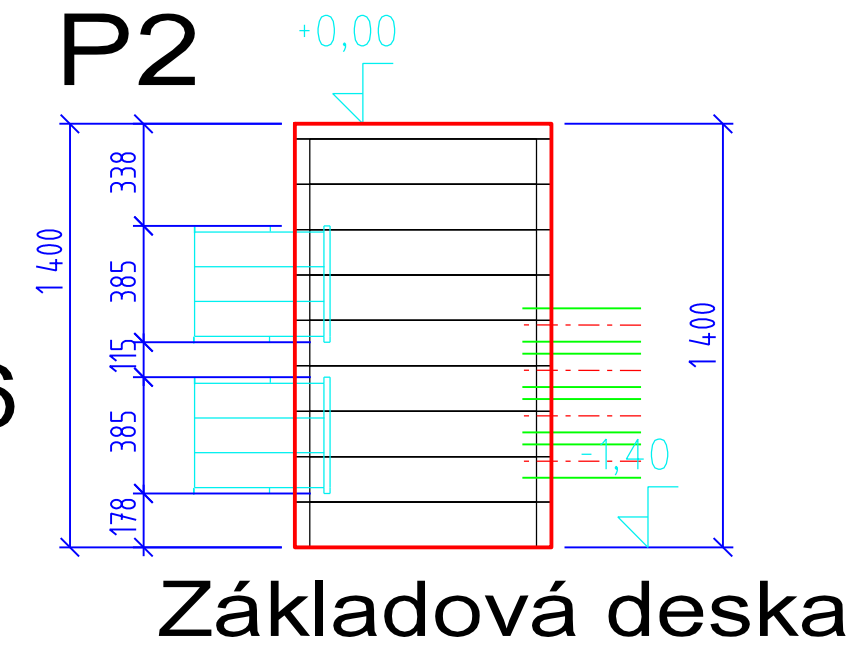

SCHEMA TVARU

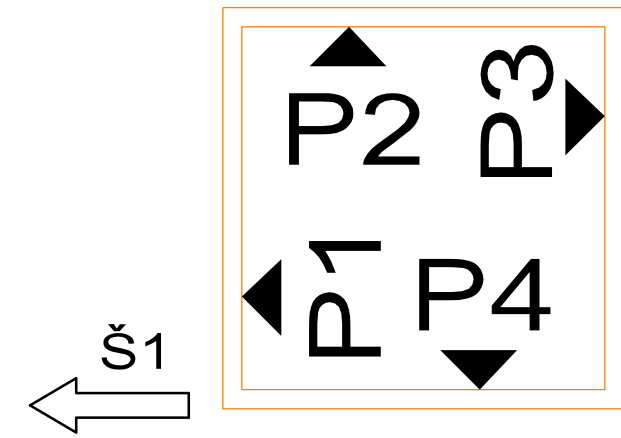


Zákrytová deska

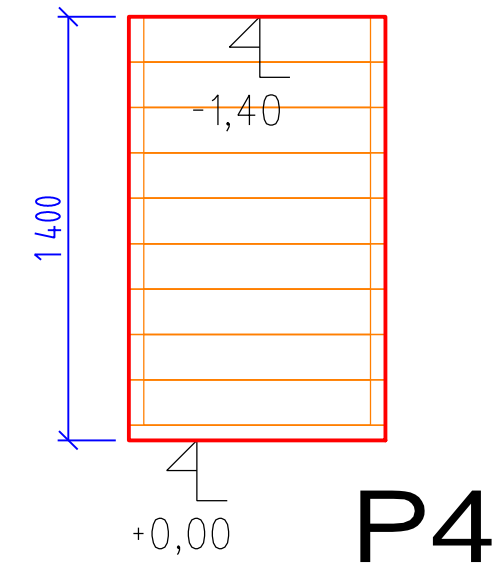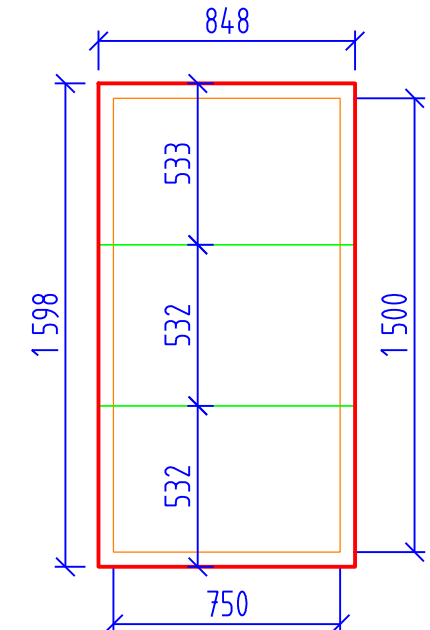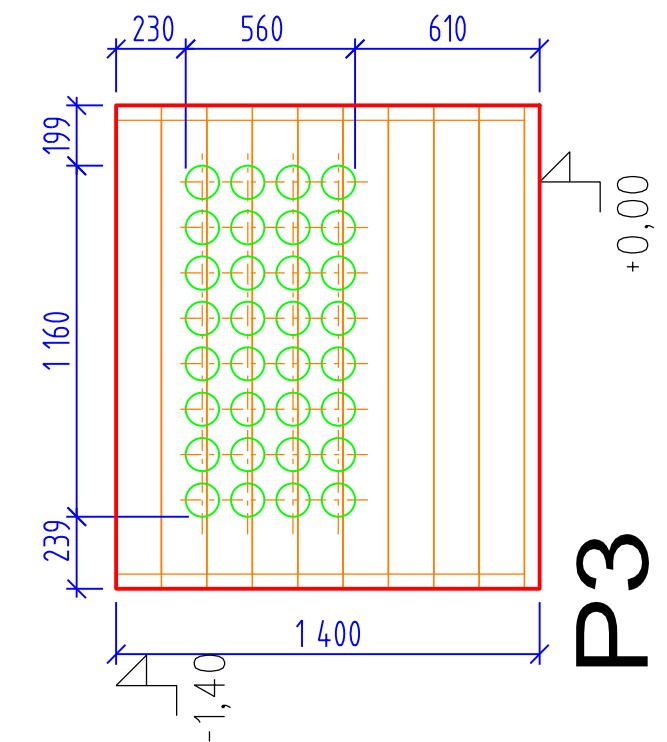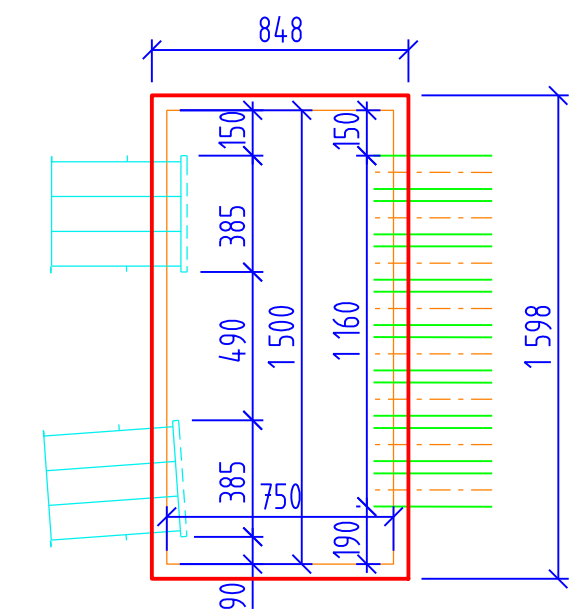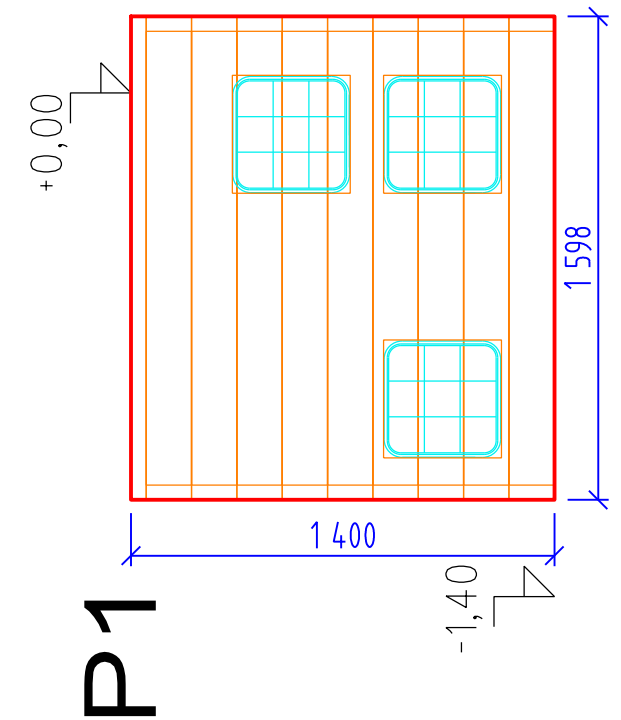

POKLOP ÚNOSNOST C250
POKLOP BUDE POD ÚROVŇÍ
TERÉNU (ZÁMKOVÉ DLAŽBY)

ZMĚNA Č. 2

Číslo změny:	Obsah změny:	Datum změny:
01	Změna polohy šachty Š1 - doplnění lávky	03/2021
02	Změna tvaru šachty Š2	06/2021
03	Změna tvaru šachty Š1	03/2022

	Vypracoval:	Kontroloval:	
	JAN ČAPEK	-	
	Název přílohy:		
PS 02-21-01 Odbočka Velká Chuchle, Část E - kabelovod ŠACHTA Š2		Měřítko:	Datum:
		1:25	06/2021
		Číslo části a přílohy:	
		D.1.1.3.E	6.2