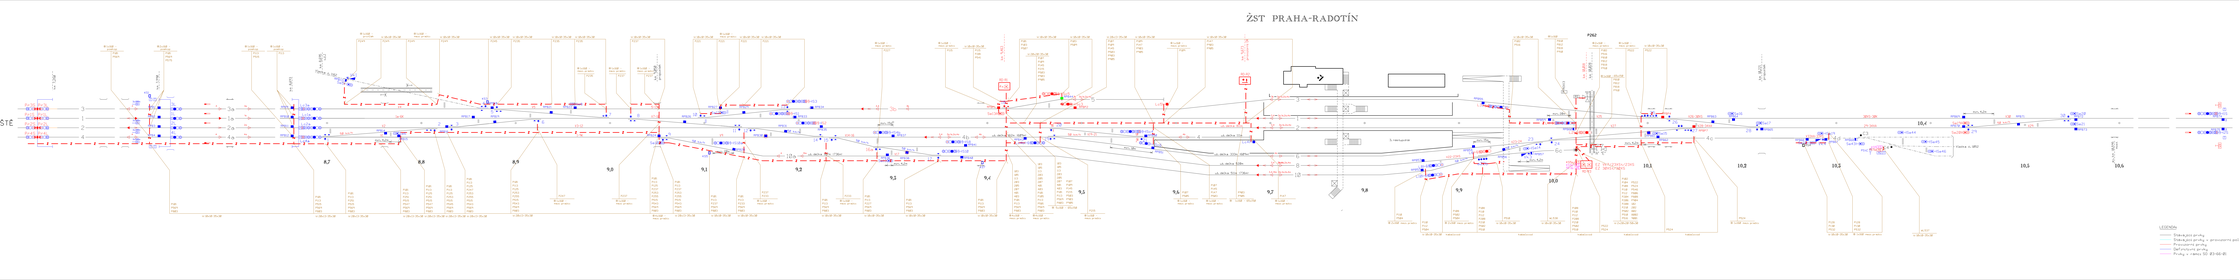

Spolufinancováno Evropskou unií
Nástroj pro propojení Evropy

PS 03-21-02
D.1.1.3.B

STAVEBNÍ SYSTÉM Bpv:	SOUŘADNICOVÝ SYSTÉM S-JTSK		±0,000 = výška pro m. n. m.
Číslo změny	Důvod změny		Datum změny
0	Nová dokumentace schválená pro zahájení přípravy na FS EGS, finanční prostředí fáze přípravy Radotín		10/2019
1	Změna provedených kapacitních řešení		05/2020
2			

Objednatel: SŽDC — Správa železniční dopravní cesty, státní organizace, Dlážděná 1003/7, 110 00 Praha 1

Zhotovitel: SUDOP PRAHA a.s., Olšanská 54/3, 130 80 Praha 3, tel.: 296 328 111, e-mail: sudop@sudop.cz, IČO: 60193913 — Hlavní inženýr projektu: Ing. Jiří Kubín, ČKAIT 0004001; Hlavní projektant: Ing. Jiří Kubín, ČKAIT 0004001

ELEKTROTECHNIKA, TRAKCE, SDĚLOVACÍ A ZABEZPEČOVACÍ ZAŘÍZENÍ

Stupeň dokumentace:	Odpovědný projektant: Ing. Jiří Kubín, ČKAIT 0004001	Kontroloval:	
Jméno, příjmení, razítko, podpis:	Jméno, příjmení, razítko, podpis:	Jméno, příjmení, razítko, podpis:	

OPTIMALIZACE TRATI
PRAHA SMÍCHOV (MMO) - ČERNOŠICE (MMO)

Číslo zakázky: 19-059-200
Projekční stupeň: PROJEKT

Část: 03
PS 03-21-02 ŽST Praha Radotín, stavební zabezpečovací zařízení
Část B - provizorní zabezpečovací zařízení
Část dokumentace: D.1.1.3.B
Schématický kabelový plán
ŽST Praha-Radotín SPSb - SP4c

Datum: 09/2019
Číslo listu: D.1.1.3.B
Měřítko: 1 : 1 000 / 1 : 2 000
Číslo přílohy: **0013**

Tento výkres je chráněn autorským zákonem č. 121/2000 Sb. Bez souhlasu autora nesmí být výkres kopírován, rozmnožován, upravován, ani jinak užíván.