ŽST PRAHA RADOTÍN

SITUACE ROZHLASOVÉHO ZAŘÍZENÍ

LEGENDA:

- nová trasa sdělovacího vedení
- nástěrná trasa sdělovacího vedení
- uložení sdělovacího vedení do kabelového žlabu
- zatažení sdělovacího vedení do PE trubky
- 230m – délka trasy v metrech
- 35/*Ø – rozměr kabelové rýhy
- – reproduktor tlakový na sloupu venkovního osvětlení
- – reproduktor tlakový přípovětrný na zdi popř. konstrukci zastřešení
- plyn – kabel sm.+CD
- kanalizace – zdělovací kabel
- vodovod – zdělovací kabel CD
- vodovod - uložkový – sdělovací kabel SPT TELECOM
- kabel tm. - tkr – sdělovací kabel DK

POZNÁMKA:
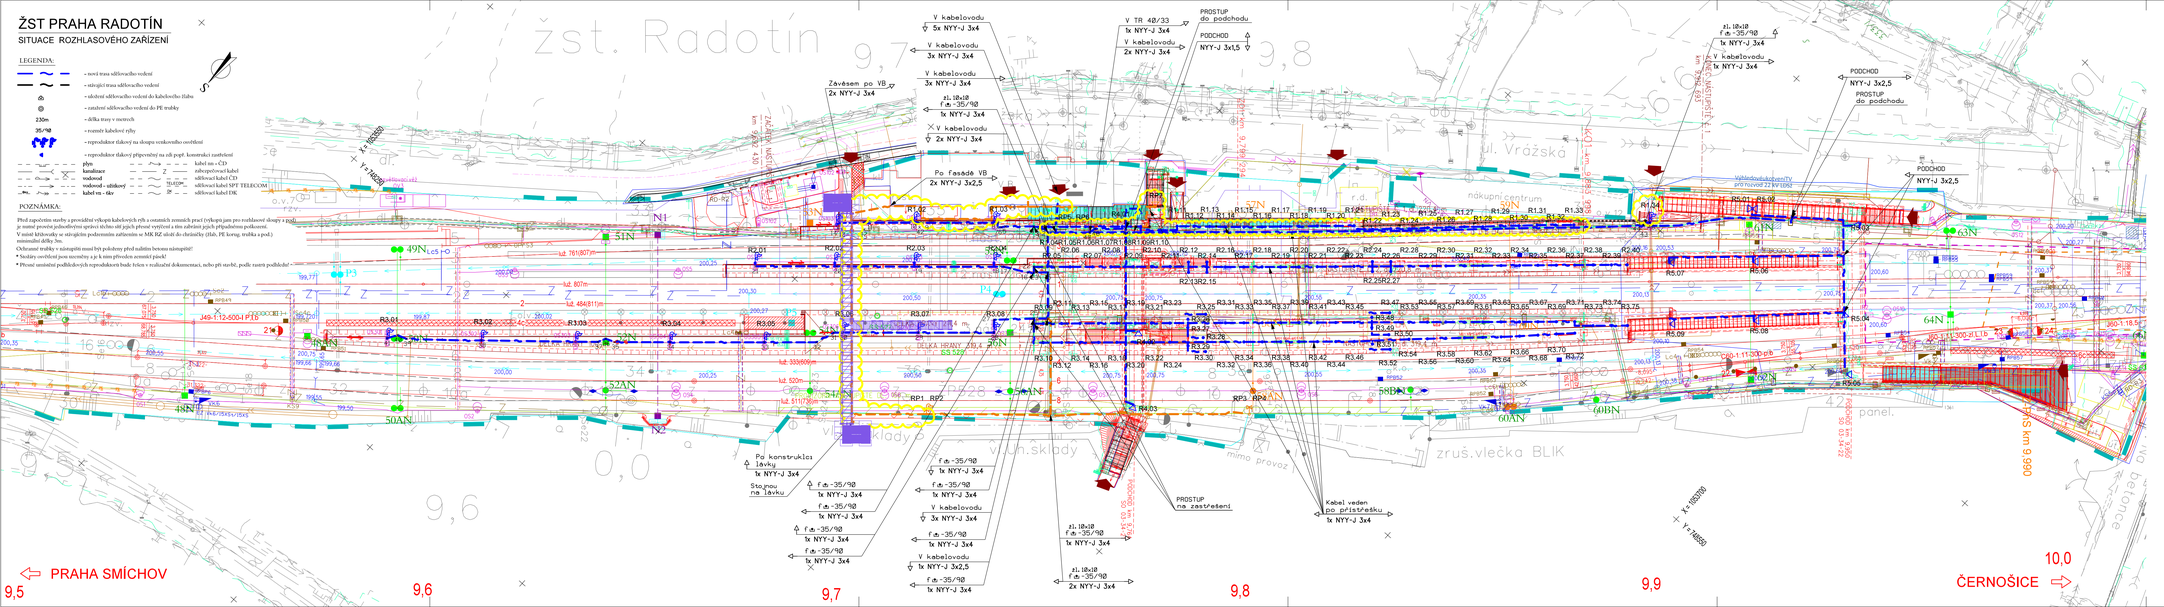
Před započetím stavby a provádění výkopů kabelových rýh a ostatních zemních prací (výkopů jam pro rozšlasové sloupy v rozh. je nutné provést jednoznačnou správci těchto sítí jejich přesné vytýčení a tím zabránit jejich případnému poškození.
V místě křižovatky se stávajícím podzemním zařízením se MK RZ sítě do chrániček (žlab, PE korug. trubka a pod.) minimálně délky 3m.
Ochranné trubky v nástupním místě být přístupny před nalitím betonu námořníť!
• Stožáry osvětlení jsou uzemněny a je k nim přivedeno zemnící pásek!
• Provoz umístění podkladových reprodukčních bude řešen v realizační dokumentaci, nebo při stavbě, podle rozsah podkladů! –