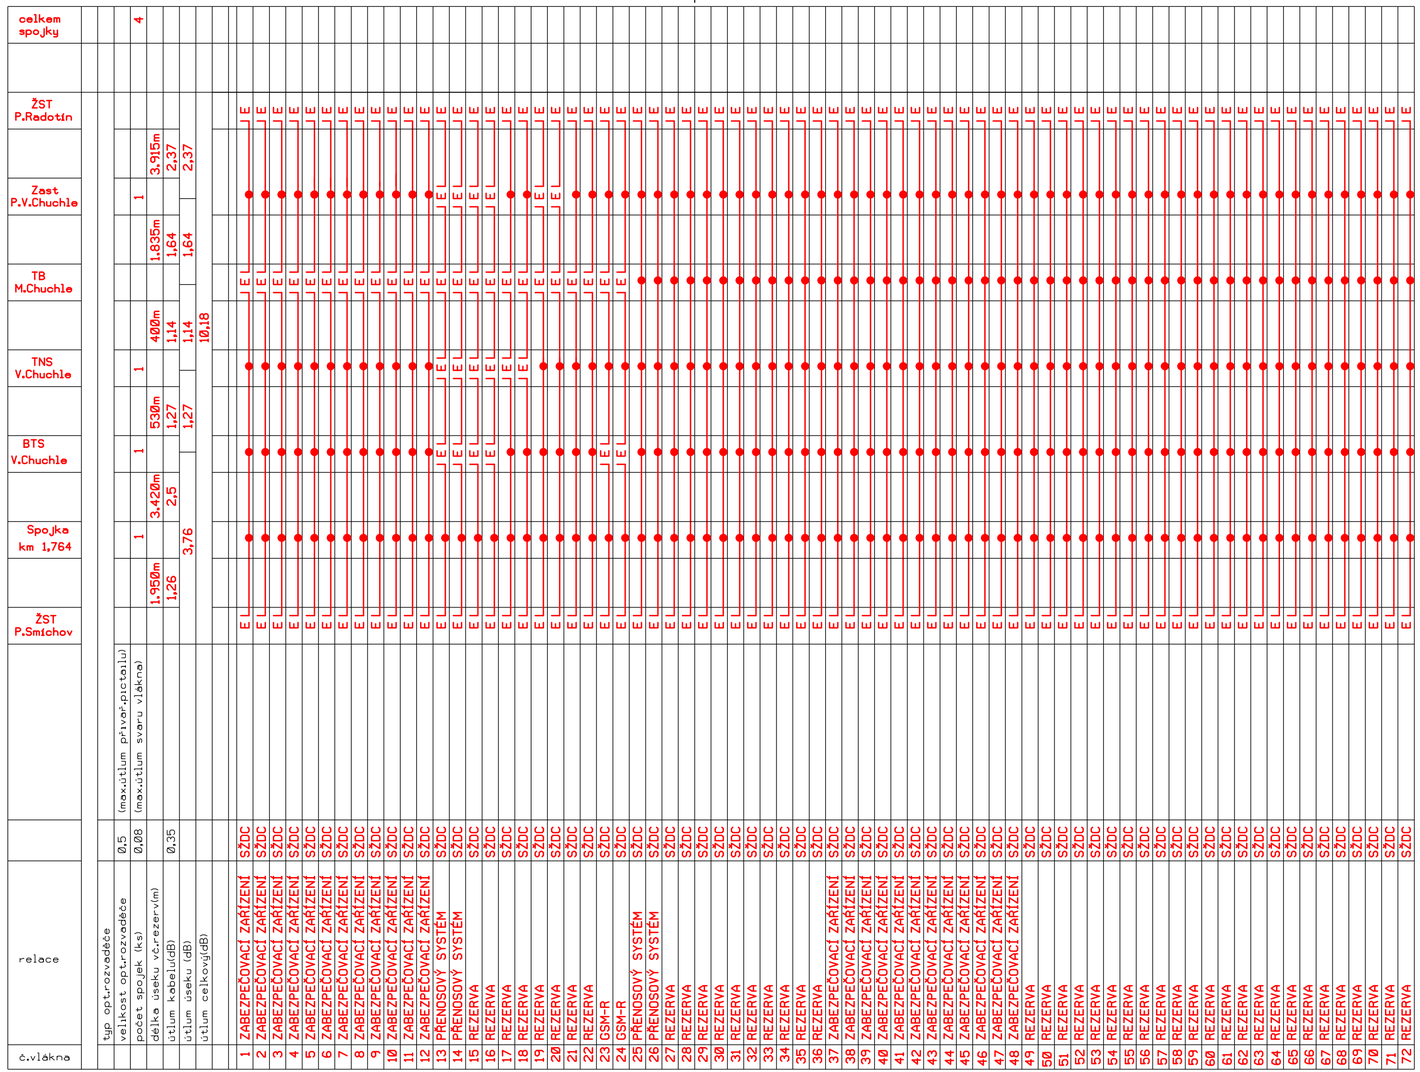

Spolufinancováno Evropskou unií
Nástroj pro propojení Evropy

PS 91-22-01
D.2.5 ZMĚNA Č. 1

Číslo změny:	Obsah změny:	Datum změny:
01	Úprava postupů výstavby optimalizace trati a MUK Velká Chuchle	09/2017
02	-	-
03	-	-

Objednatel:
Správa železniční dopravní cesty, statní organizace
Dlážděná 1003/7
110 00 Praha 1

Generální projektant:
SUDOP PRAHA a.s.
Olšanská 1a, 130 80 Praha 3
tel.: +420 267 094 111
e-mail: praha@sudop.cz

Hlavní inženýr projektu:
ING. MIROSLAV KRSEK
Garant profese:
ING. MARTIN ŠTROF

Středisko:
ELEKTROTECHNIKY, TRAKCE, SDĚLOVACÍ A ZABEZPEČOVACÍ TECHNIKY

Vedoucí střediska:
ING. MARTIN RAIBR

Odpovědný projektant SO, IO, PS:
VRATISLAV HÚLA

Vypracoval:
VRATISLAV HÚLA

Kontroloval:
ING. PETR POUPA

Název akce:
OPTIMALIZACE TRATI
PRAHA SMÍCHOV (MIMO) - ČERNOŠICE (MIMO)

Číslo smlouvy: 16-059.250
Projektový stupeň: PROJEKT
Část: D.2 ŽELEZNIČNÍ SDĚLOVACÍ ZAŘÍZENÍ
Datum: 07/2020
Číslo části: D.2.5

Název přílohy:
OBSAZENÍ A ÚTLUMOVÝ PLÁN DOK

Měřítko: -
Počet formátů: 3xA4
Číslo přílohy: **6**

DOKUMENT LZE UŽÍVAT POUZE VE SMYSLU PŘÍSLUŠNÉ SMLOUVY O DÍLO. ŽÁDNÁ JEHO ČÁST NEMŮŽE BÝT DLE ZÁKONA Č.121/2000 Sb. KOPÍROVÁNA NEBO JINÝM ZPŮSOBEM ROZŠIŘOVÁNA BEZ SOUHLASU SUDOP PRAHA a.s.