ŽST PRAHA RADOTÍN

SITUAČNÍ VÝKRES KABELOVÝCH TRAS A ROZMÍSTĚNÍ INFORMAČNÍCH PANELŮ

VYSVĚTLIVKY:

	Trasa místních sdělovacích kabelů informačního systému
	PC informačního systému
	Informační panely
35/50	Rozměr kabelové rýhy
	Uložené sdělovacího vedení pod fólií
	Uložené sdělovacího vedení do kabelového žlabu
PE Ø150	Uložené sdělovacího vedení do PE trubky
	Uložené sdělovacího vedení pod ochrannou deskou
	Oddělení sdělovacího vedení ochrannou deskou
	Uložené sdělovacího vedení do kabelovodu
	produktovod
	meliorace
	kanalizace
	vodovod
	kabely SŽDC - sdělovací
	kabely SŽDC - NN/VN
	kabely SŽDC - zabezpečovací
	plyn
	energetika - NN
	energetika - VN
	energetika - VVN
	kabely TELECOM - sdělovací

POZNÁMKA:

Vyznačení inženýrských sítí je pouze orientační. Před započetím stavby a provádění výkopů kabelových rýh a ostatních zemních prací je nutné provést jednotlivými správci těchto sítí jejich přesné vytýčení a tím zabránit jejich případnému poškození

Při definitivním situování kabelové tasy je nutno vždy zohlednit stávající podzemní řády.

V místě křižovatky se stávajícím podzemním zařízením se MK IS uloží do chrániky (žlab, PE korug, trubka a pod.) minimální délky 3m.

* Přesné umístění informačních panelů bude řešen v realizační dokumentaci, nebo při stavbě z důvodu změně zastřešení při projektové práci!

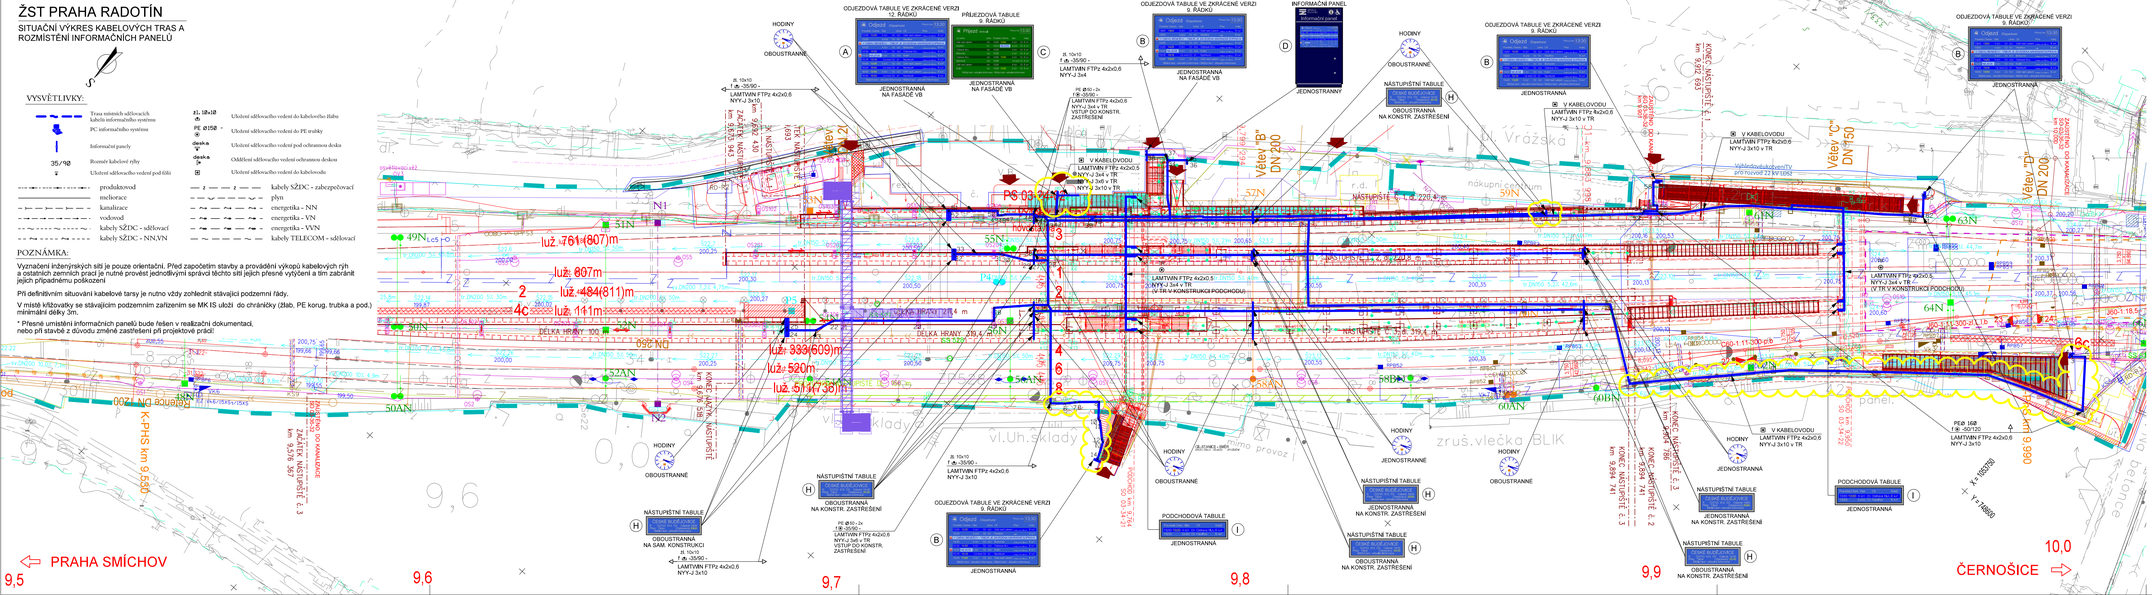

PS 03-22-22
ČÁST D.2.7

ZMĚNA Č. 14

SOUŘADNICOVÝ SYSTÉM: S - JTSK. VÝŠKOVÝ SYSTÉM: Bpv
PRO VYTÝČENÍ BUDE POUŽITA PLATNÁ A OVĚŘENÁ VYTÝČOVACÍ SÍŤ STAVBY
PŘESNOST VYTÝČENÍ DLE ČSN 730420-1, ČSN 730420-2
SEZNAM VYTÝČOVANÝCH BODŮ - SAMOSTATNÁ PŘÍLOHA

Číslo změny:	Obsah změny:	Datum změny:
01	Úprava polohy informačních systémů na fasádě VB	04/2021
02	Úprava polohy informačních systému - změna zastřešení 1, nástupiště a rozšíření výstupu z podchodu	06/2021
03	-	-

Objednatel:
Správa železniční dopravní cesty, státní organizace
Dlážděná 1003/7
110 00 Praha 1

Generální projektant:
SUDOP PRAHA a.s.
Olšanská 1a, 130 80 Praha 3
tel.: +420 267 094 111
e-mail: praha@sudop.cz

Hlavní inženýr projektu: ING. MIROSLAV KRSEK
Garant profese: ING. MARTIN ŠTROF

Středisko:
ELEKTROTECHNIKY, TRAKCE, SDĚLOVACÍ A ZABEZPEČOVACÍ TECHNIKY

Vedoucí střediska:	Odpovědný projektant SO, IO, PS:	Vypracoval:	Kontroloval:
ING. MARTIN RABIR	JAN VLK	JAN VLK	ING. OLDŘICH HOIRA

Název akce:
OPTIMALIZACE TRATI PRAHA SMÍCHOV (MIMO) - ČERNOŠICE (MIMO)

Číslo smlouvy: 16-059.250
Projektový stupeň: PROJEKT

Část:
PS 03-22-22 ŽST PRAHA RADOTÍN, INFORMAČNÍ ZAŘÍZENÍ

Datum: 06/2017
Číslo části: D.2.7

Název přílohy:
SITUAČNÍ VÝKRES KABELOVÝCH TRAS A ROZMÍSTĚNÍ INFORMAČNÍCH PANELŮ

Měřítko: 1:500
Počet formátů: 6xA4
Číslo přílohy: 6

DOKUMENT LZE UŽÍVAT POUZE VE SMYSLU PŘÍSLUŠNÉ SMLOUVY O DÍLO. ŽÁDNÁ JINÁ ČÁST NEMŮŽE BÝT BEZ ZÁVAŽNÉ C.O.DSO BL. KOPÍROVÁNA NEBO JINÝM ZPŮSOBEM RozDSOvána BEZ SOUHLASU SUDOP PRAHA a.s.