



ŽST PRAHA RADOTÍN, INFORMAČNÍ ZAŘÍZENÍ

VÝPRAVNÍ BUDOVA - UMÍSTĚNÍ ZAŘÍZENÍ
M 1:50

ŽST PRAHA RADOTÍN - 2.NP

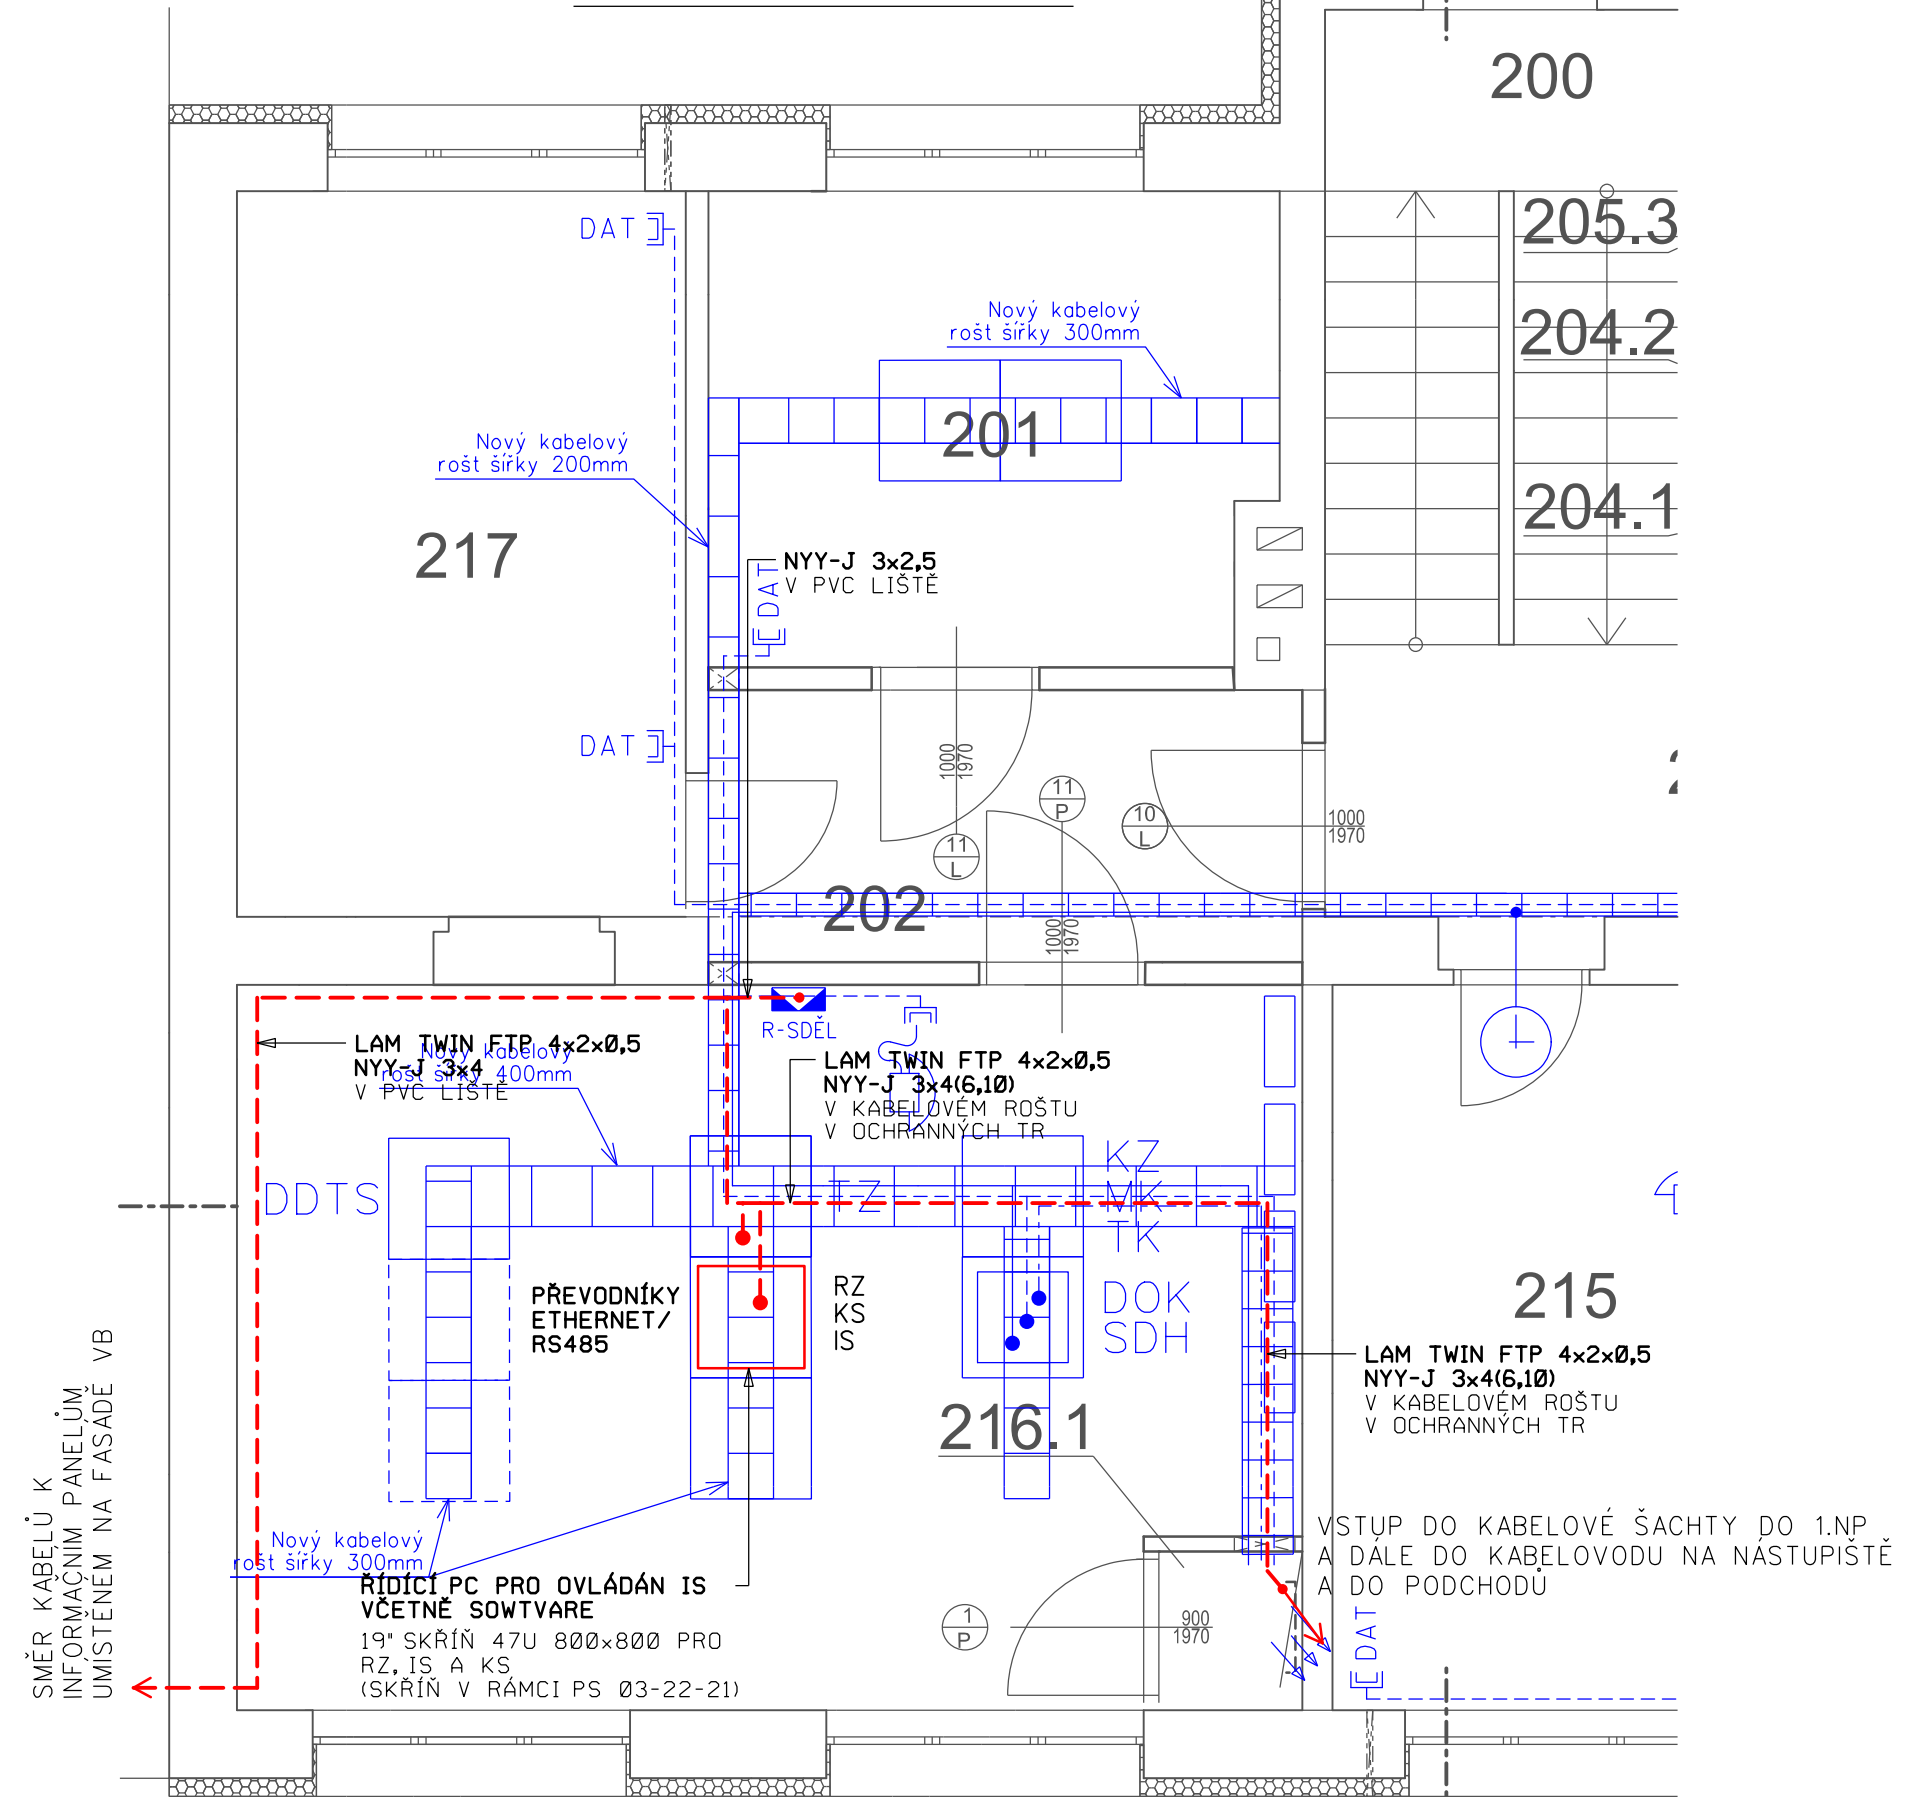

ŽST PRAHA RADOTÍN - 1.NP

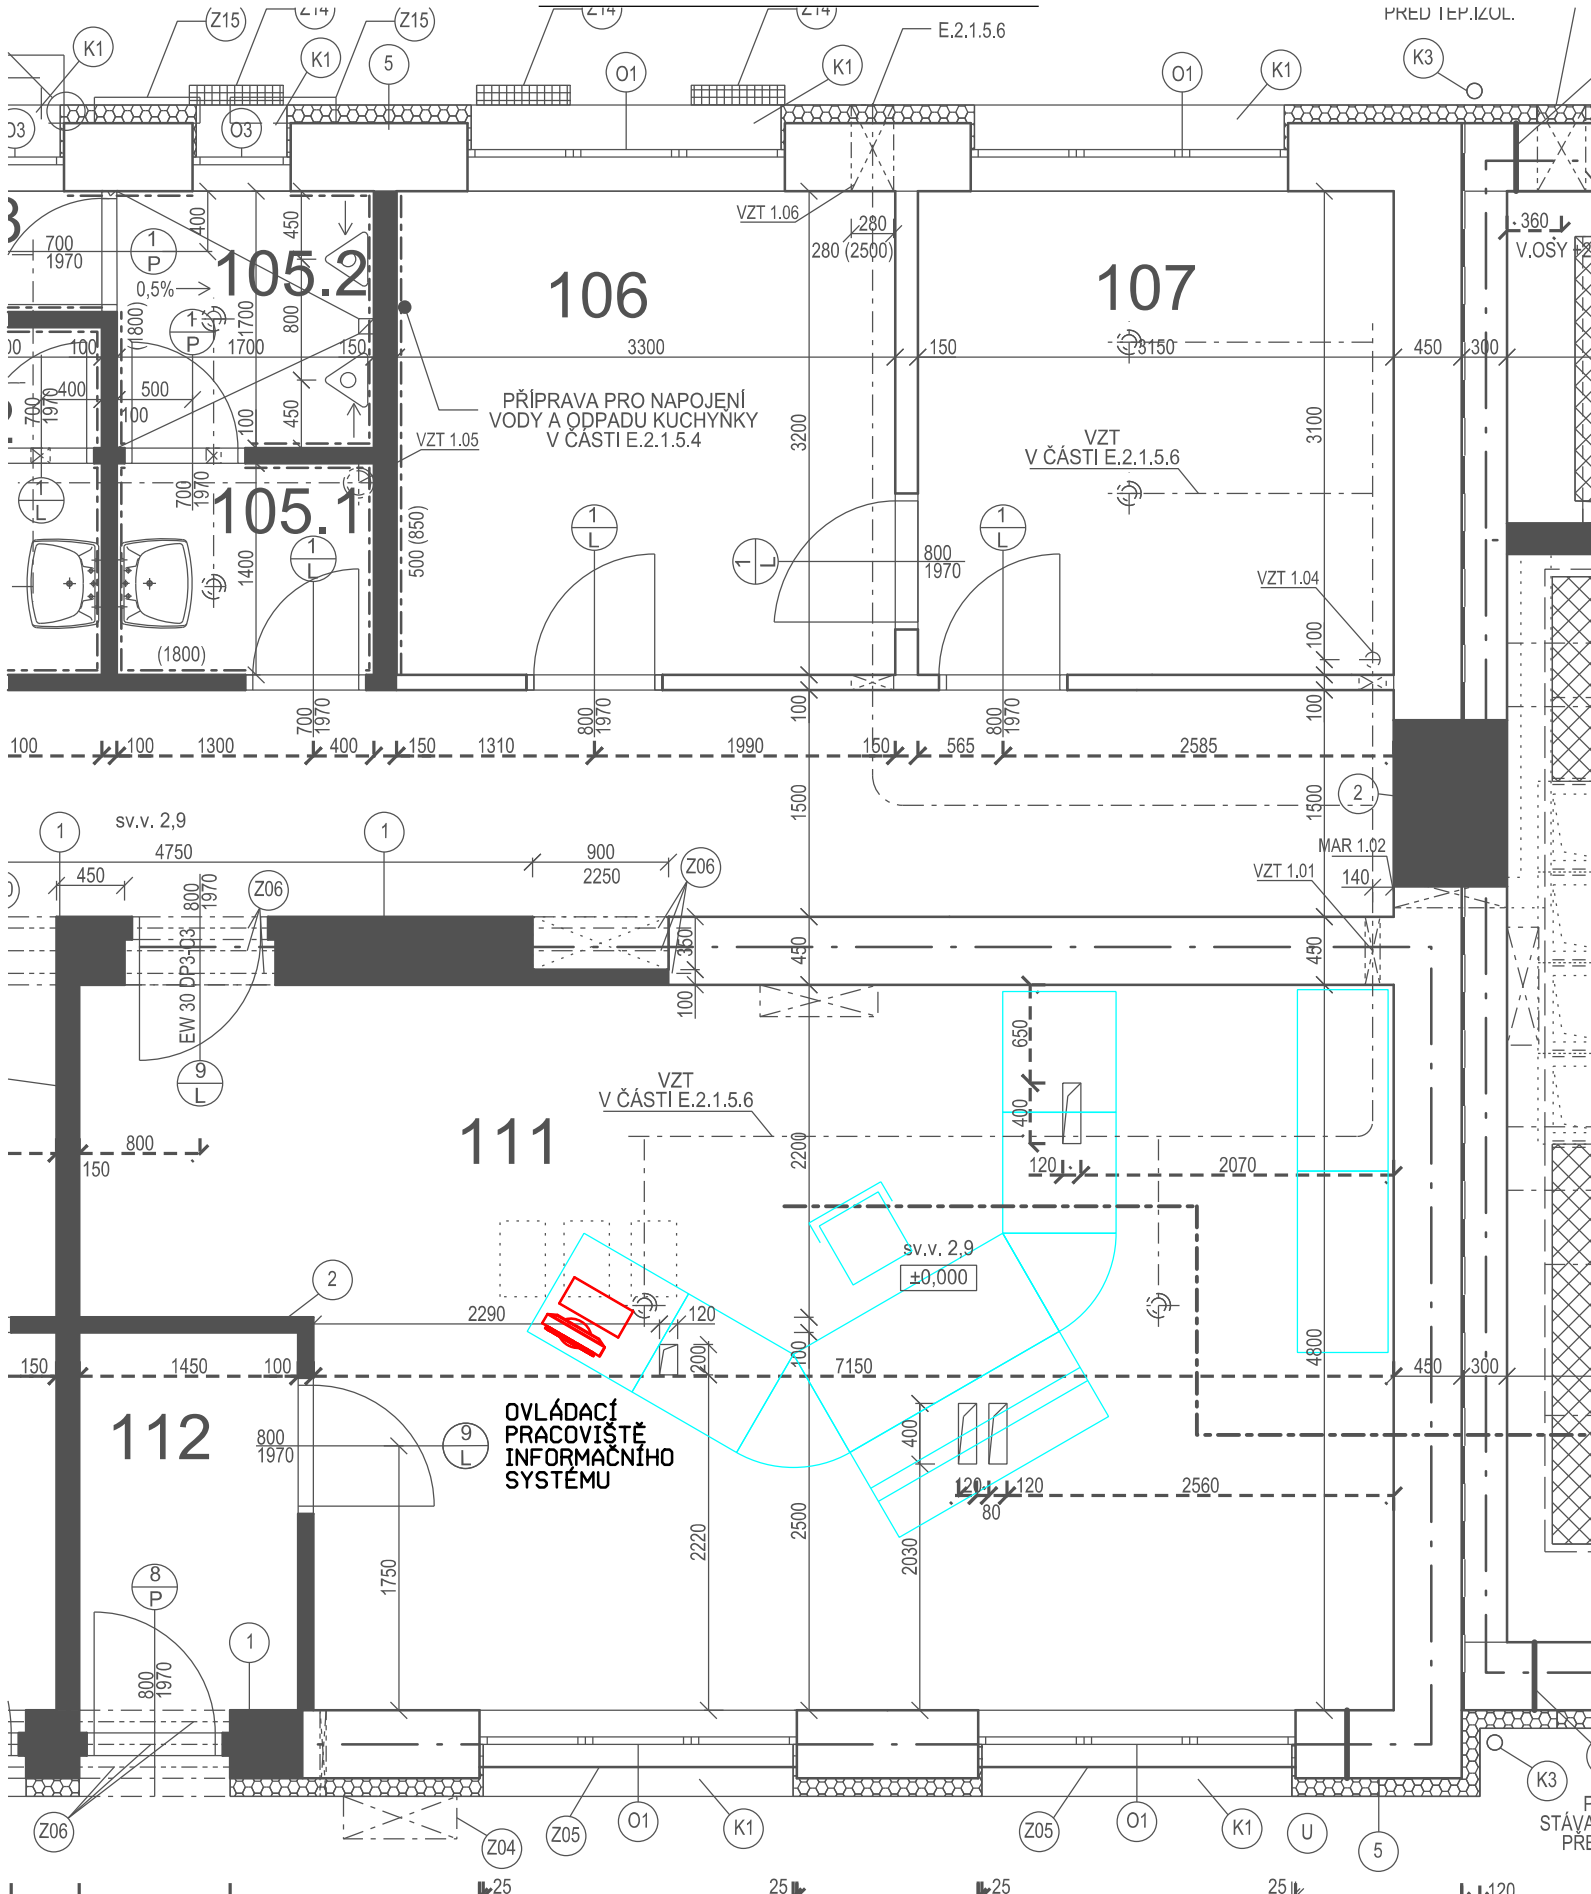


LEGENDA MÍSTNOSTÍ - 1.NP

M.Č.	ÚČEL MÍSTNOSTI (PROSTORU)	PLOCHA M2	VÝŠKA M	VÝŠKA SVĚTLA M	PODLAHA OZN. POVRCH	STĚNY POVRCH	STROPY POVRCH	POZNÁMKA
100	SCHODISTOVÝ PROSTOR	10.08	0.00	3.30	P1 STĚRKA	VYSRAVEN + VÝMALBA	VYSRAVEN + VÝMALBA	PVC LÍŠTA - SKL.
101.0	INST. ŠACHTA	0.62	0.00	3.30	-	VYSRAVEN + VÝMALBA	VYSRAVEN + VÝMALBA	PVC LÍŠTA - SKL.
101.1	STAVEĎOVÁ ÚSTŘEDNA	67.61	0.00	3.00	P2 ANTISTATICKÉ PVC	VYSRAVEN + VÝMALBA	VYSRAVEN + VÝMALBA	PVC LÍŠTA - SKL.
102	CHODBA	20.00	0.00	2.90	F4 PVC	VYSRAVEN + VÝMALBA	VYSRAVEN + VÝMALBA	PVC LÍŠTA - SKL.
103	AKUMULÁTOROVNA	10.56	0.00	2.90	P2 ANTISTATICKÉ PVC	VYSRAVEN + VÝMALBA	VYSRAVEN + VÝMALBA	PVC LÍŠTA - SKL.
104.1	WC ŽENY	2.10	0.00	2.90	F3 KERAM.DLAŽBA	VYSRAVEN + VÝMALBA	VYSRAVEN + VÝMALBA	KERAMICKÝ OBLAD STĚN
104.2	WC ŽENY	1.24	0.00	2.90	F3 KERAM.DLAŽBA	VYSRAVEN + VÝMALBA	VYSRAVEN + VÝMALBA	KERAMICKÝ OBLAD STĚN
105.1	WC MUŽI	2.41	0.00	2.90	F3 KERAM.DLAŽBA	VYSRAVEN + VÝMALBA	VYSRAVEN + VÝMALBA	KERAMICKÝ OBLAD STĚN
105.2	WC MUŽI	2.85	0.00	2.90	F3 KERAM.DLAŽBA	VYSRAVEN + VÝMALBA	VYSRAVEN + VÝMALBA	KERAMICKÝ OBLAD STĚN
105.3	WC MUŽI	1.24	0.00	2.90	F3 KERAM.DLAŽBA	VYSRAVEN + VÝMALBA	VYSRAVEN + VÝMALBA	KERAMICKÝ OBLAD STĚN
106	DENNÍ MÍSTNOST	10.72	0.00	2.90	F4 PVC	VYSRAVEN + VÝMALBA	VYSRAVEN + VÝMALBA	PVC LÍŠTA - SKL.
107	ŠATNA	9.76	0.00	2.90	F4 PVC	VYSRAVEN + VÝMALBA	VYSRAVEN + VÝMALBA	PVC LÍŠTA - SKL.
108	R22 KV - PRE	12.40	0.00	3.00	P5 OCEL.PLECH	VYSRAVEN + VÝMALBA	VYSRAVEN + VÝMALBA	PVC LÍŠTA - SKL.
109	TRAF	15.20	0.00	3.00	P5 OCEL.PLECH	VYSRAVEN + VÝMALBA	VYSRAVEN + VÝMALBA	PVC LÍŠTA - SKL.
110	ROZVODNANN	20.53	0.00	3.00	P5 OCEL.PLECH	VYSRAVEN + VÝMALBA	VYSRAVEN + VÝMALBA	PVC LÍŠTA - SKL.
111	R22 KV - SDC - DĚT	16.84	0.00	3.00	P5 OCEL.PLECH	VYSRAVEN + VÝMALBA	VYSRAVEN + VÝMALBA	PVC LÍŠTA - SKL.
112	DOPRAVNÍ KANCELÁŘ	38.06	0.00	2.90	P2 ANTISTATICKÉ PVC	VYSRAVEN + VÝMALBA	VYSRAVEN + VÝMALBA	PVC LÍŠTA - SKL.
113	ZADVĚŘI DK	4.00	0.00	2.90	F4 PVC	VYSRAVEN + VÝMALBA	VYSRAVEN + VÝMALBA	PVC LÍŠTA - SKL.
114	ZADVĚŘI CHODBA	7.62	0.00	2.90	F4 PVC	VYSRAVEN + VÝMALBA	VYSRAVEN + VÝMALBA	PVC LÍŠTA - SKL.

LEGENDA MÍSTNOSTÍ - 2.NP

M.Č.	ÚČEL MÍSTNOSTI (PROSTORU)	PLOCHA M2	VÝŠKA M	VÝŠKA SVĚTLA M	PODLAHA OZN. POVRCH	STĚNY POVRCH	STROPY POVRCH	POZNÁMKA
200	SCHODISTOVÝ PROSTOR	6.33	3.30	2.90	P1 STĚRKA	VYSRAVEN + VÝMALBA	VYSRAVEN + VÝMALBA	
201	ČD TELEMATIKA	11.75	3.30	3.00	P2 ANTISTATICKÉ PVC	VYSRAVEN + VÝMALBA	VYSRAVEN + VÝMALBA	PVC LÍŠTA - SKL.
202	ZADVĚŘI	7.20	3.30	2.90	F4 PVC	VYSRAVEN + VÝMALBA	VYSRAVEN + VÝMALBA	PVC LÍŠTA - SKL.
203	CHODBA	21.20	3.30	2.90	F4 PVC	VYSRAVEN + VÝMALBA	VYSRAVEN + VÝMALBA	PVC LÍŠTA - SKL.
104.1	WC ŽENY	2.10	3.30	2.90	F3 KERAMICKÝ OBLAD	VYSRAVEN + VÝMALBA	VYSRAVEN + VÝMALBA	KERAM. OBLAD STĚN
104.2	WC ŽENY	1.24	3.30	2.90	F3 KERAMICKÝ OBLAD	VYSRAVEN + VÝMALBA	VYSRAVEN + VÝMALBA	KERAM. OBLAD STĚN
105.1	WC MUŽI	2.41	3.30	2.90	F3 KERAMICKÝ OBLAD	VYSRAVEN + VÝMALBA	VYSRAVEN + VÝMALBA	KERAM. OBLAD STĚN
105.2	WC MUŽI	2.85	3.30	2.90	F3 KERAMICKÝ OBLAD	VYSRAVEN + VÝMALBA	VYSRAVEN + VÝMALBA	KERAM. OBLAD STĚN
105.3	WC MUŽI	1.24	3.30	2.90	F3 KERAMICKÝ OBLAD	VYSRAVEN + VÝMALBA	VYSRAVEN + VÝMALBA	KERAM. OBLAD STĚN
206	SPRCHY ŽENY	10.05	3.30	2.90	F4 PVC	VYSRAVEN + VÝMALBA	VYSRAVEN + VÝMALBA	KERAM. OBLAD SPRCH
207	SPRCHY ŽENY	10.53	3.30	2.90	F4 PVC	VYSRAVEN + VÝMALBA	VYSRAVEN + VÝMALBA	KERAM. OBLAD SPRCH
208	ČD STANICE	11.36	3.30	2.90	F4 PVC	VYSRAVEN + VÝMALBA	VYSRAVEN + VÝMALBA	PVC LÍŠTA - SKL.
209	ŠATNA	11.36	3.30	2.90	F4 PVC	VYSRAVEN + VÝMALBA	VYSRAVEN + VÝMALBA	PVC LÍŠTA - SKL.
210	SSZT	6.09	3.30	2.90	F4 PVC	VYSRAVEN + VÝMALBA	VYSRAVEN + VÝMALBA	PVC LÍŠTA - SKL.
211	ZADVĚŘI	3.89	3.30	2.90	F4 PVC	VYSRAVEN + VÝMALBA	VYSRAVEN + VÝMALBA	PVC LÍŠTA - SKL.
212	SKLAD A DILNA SSZT	34.58	3.30	2.90	F4 PVC	VYSRAVEN + VÝMALBA	VYSRAVEN + VÝMALBA	PVC LÍŠTA - SKL.
213	KANCELÁŘ SSZT	16.56	3.30	2.90	F4 PVC	VYSRAVEN + VÝMALBA	VYSRAVEN + VÝMALBA	PVC LÍŠTA - SKL.
214	CARGO	28.35	3.30	2.90	F4 PVC	VYSRAVEN + VÝMALBA	VYSRAVEN + VÝMALBA	PVC LÍŠTA - SKL.
215	KANCELÁŘ SSZT	15.12	3.30	2.90	F4 PVC	VYSRAVEN + VÝMALBA	VYSRAVEN + VÝMALBA	PVC LÍŠTA - SKL.
216	SĎELOVACÍ MÍSTNOST	33.10	3.30	3.00	P2 ANTISTATICKÉ PVC	VYSRAVEN + VÝMALBA	VYSRAVEN + VÝMALBA	PVC LÍŠTA - SKL.
216.1	INST. ŠACHTA	0.62	3.30	3.00	-	VYSRAVEN + VÝMALBA	VYSRAVEN + VÝMALBA	PVC LÍŠTA - SKL.
217	REZERVA	14.95	3.30	3.00	F4 PVC	VYSRAVEN + VÝMALBA	VYSRAVEN + VÝMALBA	PVC LÍŠTA - SKL.

Nová 19" skřín
47U 800x800
s RZ, KS a IS
(sdělovací místnost, 2.NP)

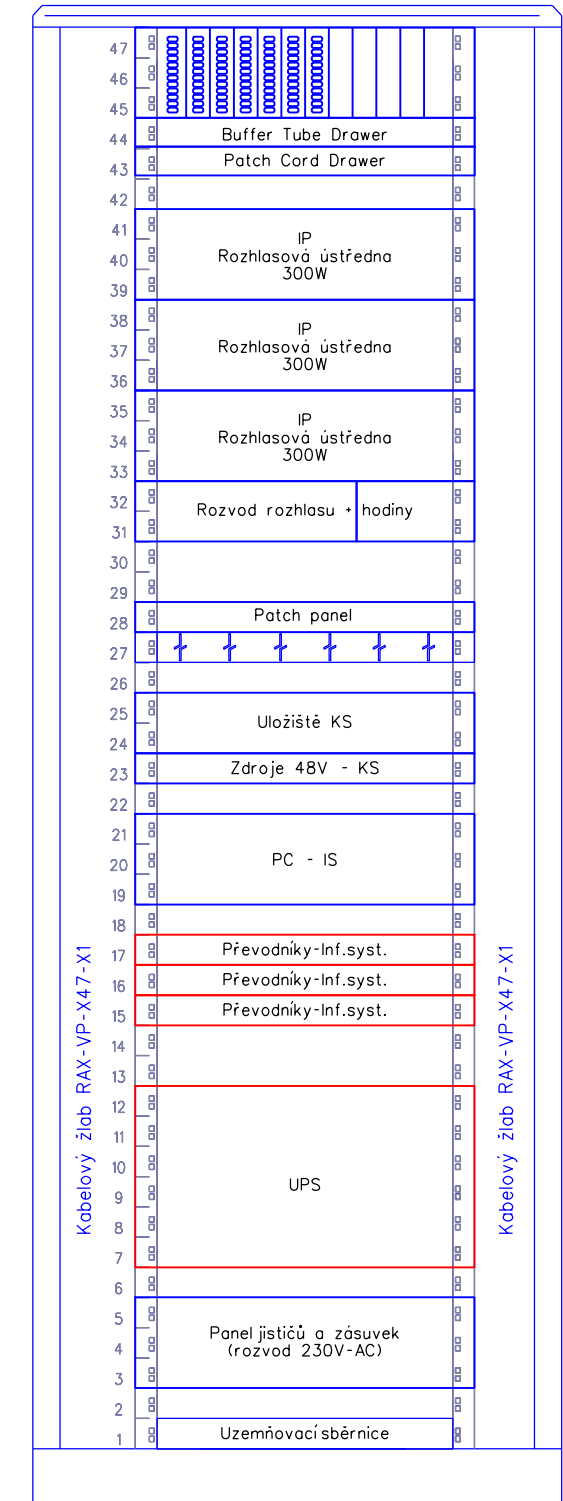

VYSVĚTLIVKY:

- ČERVENĚ - ZAŘÍZENÍ VYBUDOVANÁ NEBO PŘEMÍSTOVANÁ V RÁMCÍ TOHOTO PS
- MODŘE - ZAŘÍZENÍ VYBUDOVANÁ V RÁMCÍ JINÝCH PS NEBO SO
- ZELENĚ - ZAŘÍZENÍ VYBUDOVANÁ V RÁMCÍ JINÝCH STAVEB

PS 03-22-22
ČÁST D.2.7
ZMĚNA Č. 1

VÝŠKOVÝ SYSTÉM Bpv SOUŘADNICOVÝ SYSTÉM S-JTSK ±0,000 = xxx.xx m n. m.

Číslo změny:	Obsah změny:	Datum změny:
01	-	-
02	-	-
03	-	-

Objednatel:	Správa železniční dopravní cesty, státní organizace Dlážděná 1003/7 110 00 Praha 1
-------------	--

Generální projektant:	SUDOP PRAHA a.s. Olšanská 1a, 130 80 Praha 3 tel.: +420 264 094 111 e-mail: praha@sudop.cz	Hlavní inženýr projektu: ING. MIROSLAV KRSEK Garant profese: ING. MARTIN ŠTROF
-----------------------	---	---

Sředitelisko:			
ELEKTROTECHNIKY, TRAKCE, SĎELOVACÍ A ZABEZPEČOVACÍ TECHNIKY			
Vedoucí sřediteliska:	Odpovědný projektant SO, IO, PS:	Vypracoval:	Kontroloval:
ING. MARTIN RAIBER	JAN VLK	JAN VLK	ING. OLDŘICH HORA

Název akce:	OPTIMALIZACE TRATI PRAHA SMÍCHOV (MIMO) - ČERNOŠICE (MIMO)	Číslo smlouvy:	16-059.250
Část:		Projektový stupeň:	PROJEKT

Číslo části:	D.2.7
Název přílohy:	PS 03-22-22 ŽST PRAHA RADOTÍN, INFORMAČNÍ ZAŘÍZENÍ

Měřítko:	1:50	Počet formátů:	6xA4
Číslo přílohy:			