


LEGENDA MÍSTNOSTÍ - 1.NP

MČ.	ÚČEL MÍSTNOSTI (PROSTORU)	POCLOHA MČ	VÝŠKA MČ	VÝŠKA SVĚTLA MČ	OSŤ	PODLAHA	STĚNY	STROPY	POZNAMKA
						POVICH	POVICH	POVICH	
100	SOCHODSTOVY PROSTOR	10,08	0,00	3,30	P1	STĚNA	VYSRAVNĚN - VÝMALBA	VYSRAVNĚN - VÝMALBA	PVC LÍŠTA - SKL
1010	INT. ŠACHTA	0,62	0,00	3,30	-	-	VYSRAVNĚN - VÝMALBA	VYSRAVNĚN - VÝMALBA	PVC LÍŠTA - SKL
1011	STAVĚLOUŠTŘEDNA	67,61	0,00	3,00	P2	ANTISTATICKÉ PVC	VYSRAVNĚN - VÝMALBA	VYSRAVNĚN - VÝMALBA	PVC LÍŠTA - SKL
102	CHODBA	20,00	0,00	2,90-3,00	P4	NTC	VYSRAVNĚN - VÝMALBA	VYSRAVNĚN - VÝMALBA	PVC LÍŠTA - SKL
103	AKUMULÁTOROVNA	10,56	0,00	2,90	P2	ANTISTATICKÉ PVC	VYSRAVNĚN - VÝMALBA	VYSRAVNĚN - VÝMALBA	PVC LÍŠTA - SKL
1041	WC ŽENY	2,10	0,00	2,90	P3	KERAM. DLÁŽBA	VYSRAVNĚN - VÝMALBA	VYSRAVNĚN - VÝMALBA	KERAMICKÝ OKLAD STĚ
1042	WC ŽENY	1,24	0,00	2,90	P3	KERAM. DLÁŽBA	VYSRAVNĚN - VÝMALBA	VYSRAVNĚN - VÝMALBA	KERAMICKÝ OKLAD STĚ
1051	WC MUŽI	2,41	0,00	2,90	P3	KERAM. DLÁŽBA	VYSRAVNĚN - VÝMALBA	VYSRAVNĚN - VÝMALBA	KERAMICKÝ OKLAD STĚ
1052	WC MUŽI	2,85	0,00	2,90	P3	KERAM. DLÁŽBA	VYSRAVNĚN - VÝMALBA	VYSRAVNĚN - VÝMALBA	KERAMICKÝ OKLAD STĚ
1053	WC MUŽI	1,24	0,00	2,90	P3	KERAM. DLÁŽBA	VYSRAVNĚN - VÝMALBA	VYSRAVNĚN - VÝMALBA	KERAMICKÝ OKLAD STĚ
106	DENNÍ MÍSTNOST	10,72	0,00	2,90	P4	PVC	VYSRAVNĚN - VÝMALBA	VYSRAVNĚN - VÝMALBA	PVC LÍŠTA - SKL
107	ŠATNA	9,76	0,00	2,90	P4	PVC	VYSRAVNĚN - VÝMALBA	VYSRAVNĚN - VÝMALBA	PVC LÍŠTA - SKL
108	R22 KV - PRE	12,40	0,00	3,00	P5	OCHELPLECH	VYSRAVNĚN - VÝMALBA	VYSRAVNĚN - VÝMALBA	PVC LÍŠTA - SKL
109	TRAFÓ	15,20	0,00	3,00	P5	OCHELPLECH	VYSRAVNĚN - VÝMALBA	VYSRAVNĚN - VÝMALBA	PVC LÍŠTA - SKL
110	ROZVODNANN	20,53	0,00	3,00	P5	OCHELPLECH	VYSRAVNĚN - VÝMALBA	VYSRAVNĚN - VÝMALBA	PVC LÍŠTA - SKL
111	R22 KV - ŠZOC + DŘT	16,94	0,00	3,00	P5	OCHELPLECH	VYSRAVNĚN - VÝMALBA	VYSRAVNĚN - VÝMALBA	PVC LÍŠTA - SKL
112	DOPRAVNÍ KIVCELAR	38,08	0,00	2,90	P2	ANTISTATICKÉ PVC	VYSRAVNĚN - VÝMALBA	VYSRAVNĚN - VÝMALBA	PVC LÍŠTA - SKL
113	ZÁVĚRČÍ DČ	4,00	0,00	2,90	P4	PVC	VYSRAVNĚN - VÝMALBA	VYSRAVNĚN - VÝMALBA	PVC LÍŠTA - SKL
114	ZÁVĚRČÍ KIVCELAR	7,52	0,00	2,90	P4	PVC	VYSRAVNĚN - VÝMALBA	VYSRAVNĚN - VÝMALBA	PVC LÍŠTA - SKL

LEGENDA MÍSTNOSTÍ - 2.NP

MČ.	ÚČEL MÍSTNOSTI (PROSTORU)	POCCHA M2	VÝŠKA M	VÝSLETA M2	PODLAHA	STĚNY	STROPY	POZNÁMKA
				OZN.	POVRCH	POVRCH	POVRCH	
200	SCHODISTŮV PROSTOR	6,33	3,30	2,90	P1 ŠTERKA	VYSRÁVNĚN - VÝMALBA	VYSRÁVNĚN - VÝMALBA	
201	Č. TEL. MATEMATIKA	11,75	3,30	3,00	P2 ANTIŠTĚP P.V.C	VYSRÁVNĚN - VÝMALBA	VYSRÁVNĚN - VÝMALBA	P.V.C LÍŠTA - ŠOKL
202	ZADUŘI	7,20	3,30	2,90	R4 P.V.C	VYSRÁVNĚN - VÝMALBA	VYSRÁVNĚN - VÝMALBA	P.V.C LÍŠTA - ŠOKL
203	CHOVAD	21,20	3,30	2,90	R4 P.V.C	VYSRÁVNĚN - VÝMALBA	VYSRÁVNĚN - VÝMALBA	P.V.C LÍŠTA - ŠOKL
104.1	WC ŽENY	2,10	3,30	2,90	P3 KERAMICKÝ OKLAD	VYSRÁVNĚN - VÝMALBA	VYSRÁVNĚN - VÝMALBA	KERAM. OKLAD STĚN
104.2	WC ŽENY	1,24	3,30	2,90	P3 KERAMICKÝ OKLAD	VYSRÁVNĚN - VÝMALBA	VYSRÁVNĚN - VÝMALBA	KERAM. OKLAD STĚN
105.1	WC MUŽI	2,41	3,30	2,90	P3 KERAMICKÝ OKLAD	VYSRÁVNĚN - VÝMALBA	VYSRÁVNĚN - VÝMALBA	KERAM. OKLAD STĚN
105.2	WC MUŽI	2,85	3,30	2,90	P3 KERAMICKÝ OKLAD	VYSRÁVNĚN - VÝMALBA	VYSRÁVNĚN - VÝMALBA	KERAM. OKLAD STĚN
105.3	WC MUŽI	1,24	3,30	2,90	P3 KERAMICKÝ OKLAD	VYSRÁVNĚN - VÝMALBA	VYSRÁVNĚN - VÝMALBA	KERAM. OKLAD STĚN
204	SPRCHY ŽENY	10,05	3,30	2,90	R4 P.V.C	VYSRÁVNĚN - VÝMALBA	VYSRÁVNĚN - VÝMALBA	KERAM. OKLAD SPRCH
207	SPRCHY ŽENY	10,53	3,30	2,90	R4 P.V.C	VYSRÁVNĚN - VÝMALBA	VYSRÁVNĚN - VÝMALBA	KERAM. OKLAD SPRCH
208	Č. D. STANICE	11,36	3,30	2,90	R4 P.V.C	VYSRÁVNĚN - VÝMALBA	VYSRÁVNĚN - VÝMALBA	P.V.C LÍŠTA - ŠOKL
209	SÁHNA	11,36	3,30	2,90	R4 P.V.C	VYSRÁVNĚN - VÝMALBA	VYSRÁVNĚN - VÝMALBA	P.V.C LÍŠTA - ŠOKL
210	SŠZT	6,09	3,30	2,90	R4 P.V.C	VYSRÁVNĚN - VÝMALBA	VYSRÁVNĚN - VÝMALBA	P.V.C LÍŠTA - ŠOKL
211	ZADUŘI	3,89	3,30	2,90	R4 P.V.C	VYSRÁVNĚN - VÝMALBA	VYSRÁVNĚN - VÝMALBA	P.V.C LÍŠTA - ŠOKL
212	SKLAD A. DÍLNA SŠZT	34,56	3,30	2,90	R4 P.V.C	VYSRÁVNĚN - VÝMALBA	VYSRÁVNĚN - VÝMALBA	P.V.C LÍŠTA - ŠOKL
213	KANCELÁŘ SŠZT	16,56	3,30	2,90	R4 P.V.C	VYSRÁVNĚN - VÝMALBA	VYSRÁVNĚN - VÝMALBA	P.V.C LÍŠTA - ŠOKL
214	KANCELÁŘ	20,56	3,30	2,90	R4 P.V.C	VYSRÁVNĚN - VÝMALBA	VYSRÁVNĚN - VÝMALBA	P.V.C LÍŠTA - ŠOKL
215	KANCELÁŘ SŠZT	16,12	3,30	2,90	R4 P.V.C	VYSRÁVNĚN - VÝMALBA	VYSRÁVNĚN - VÝMALBA	P.V.C LÍŠTA - ŠOKL
216	SČ. SLOVACOVÁNOST	33,10	3,30	3,00	P2 ANTIŠTĚP P.V.C	VYSRÁVNĚN - VÝMALBA	VYSRÁVNĚN - VÝMALBA	P.V.C LÍŠTA - ŠOKL
216.1	INŠT. SÁHNA	0,62	3,30	3,00	R4 P.V.C	VYSRÁVNĚN - VÝMALBA	VYSRÁVNĚN - VÝMALBA	P.V.C LÍŠTA - ŠOKL
216.2	REZERVA	14,96	3,30	3,00	R4 P.V.C	VYSRÁVNĚN - VÝMALBA	VYSRÁVNĚN - VÝMALBA	P.V.C LÍŠTA - ŠOKL

Nová 19" skřín
47U 800x800
s RZ, KS a IS
(sdělovací místnost, 2.NP)

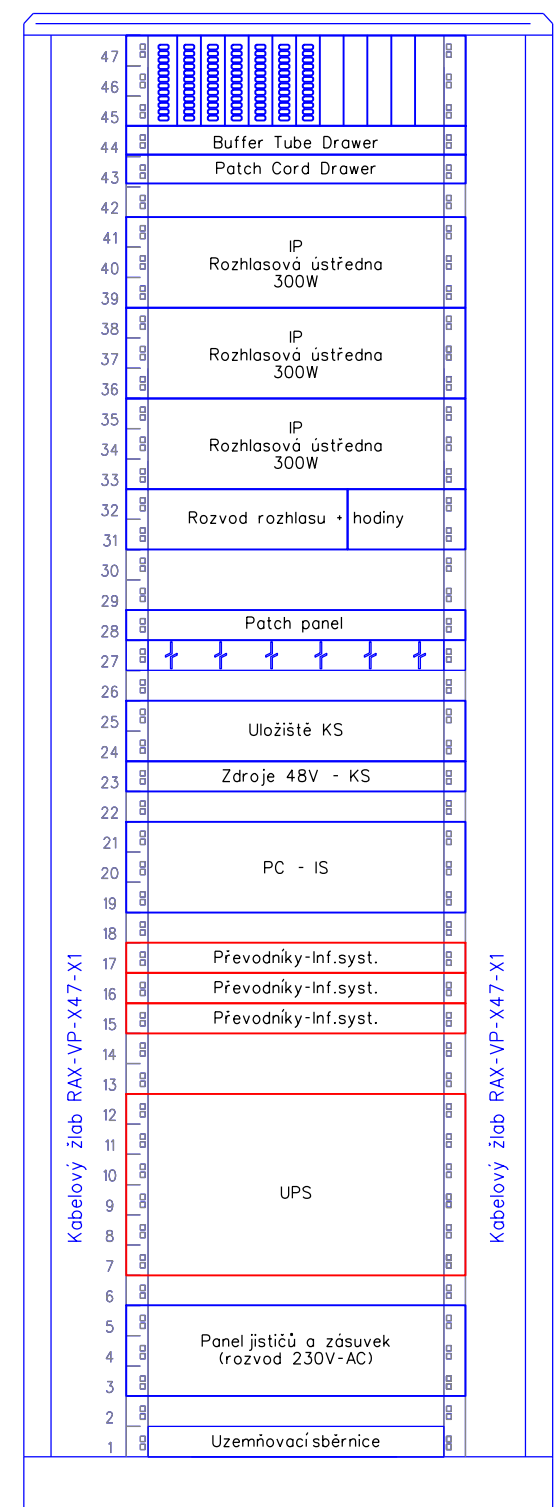

VYSVĚTLIVKY:

ČERVENĚ - ZAŘÍZENÍ VYBUDOVANÁ NEBO PŘEMÍSTOVANÁ V RÁMCI TOHOTO PS
MODŘE - ZAŘÍZENÍ VYBUDOVANÁ V RÁMCI JINÝCH PS NEBO SO
ZELENĚ - ZAŘÍZENÍ VYBUDOVANÁ V RÁMCI JINÝCH STAVEB


PS 03-22-22
ČÁST D.2.7

ZMĚNA Č. 14

VÝŠKOVÝ SYSTÉM B_pv SOUŘADNICOVÝ SYSTÉM S-JTSK ±0,000 = xxx,xx m n. m.

Číslo změny:	Obsah změny:	Datum změny:
01	Úprava informačního systému v návaznosti na stavbu "Rekonstrukce výpravní budovy ŽST Praha - Radotín"	04/2022
02	-	-
03	-	-

<p>Objednatel:</p>  <p><small>Správa železniční dopravní cesty</small></p>	<p>Správa železniční dopravní cesty, státní organizace Dlážděná 1003/7 110 00 Praha 1</p>
--	---

<p>Generální projektant:</p>  <p>SUDOP PRAHA a.s. Olšanská 1a, 130 80 Praha 3 tel.: +420 267 094 111 e-mail: praha@sudop.cz</p>	<p>Hlavní inženýr projektu: ING. MIROSLAV KRSEK</p> <p>Garant profese: ING. MARTIN ŠTROF</p>
--	--

<p>Středisko:</p> <p>ELEKTROTECHNIKY, TRAKCE, SDĚLOVACÍ A ZABEZPEČOVACÍ TECHNIKY</p>			
<p>Vedoucí střediska:</p> <p><i>[Signature]</i></p> <p>ING. MARTIN RAIBR</p>	<p>Odpovědní projektant SO, IO, PS:</p> <p><i>[Signature]</i></p> <p>JAN VLK</p>	<p>Vypracoval:</p> <p><i>[Signature]</i></p> <p>JAN VLK</p>	<p>Kontroloval:</p> <p><i>[Signature]</i></p> <p>ING. OLDŘICH HORA</p>

Název akce: OPTIMALIZACE TRATI PRAHA SMÍCHOV (MIMO) - ČERNOŠICE (MIMO)	Číslo smlouvy: 16-059.250	
	Projektový stupeň: PROJEKT	
Část: PS 03-22-22 ŽST PRAHA RADOTÍN, INFORMAČNÍ ZAŘÍZENÍ	Datum: 06/2017	
	Číslo části: D.2.7	
Název přílohy: NÁVRHVNÍ DOKUMENTACE - UMÍSTĚNÍ ZAŘÍZENÍ	Měřítko: 1:50	Počet formátů: 6xA4
	Číslo přílohy: 7	