


PŘEHLEDOVÉ SCHÉMA ŘÍZENÍ

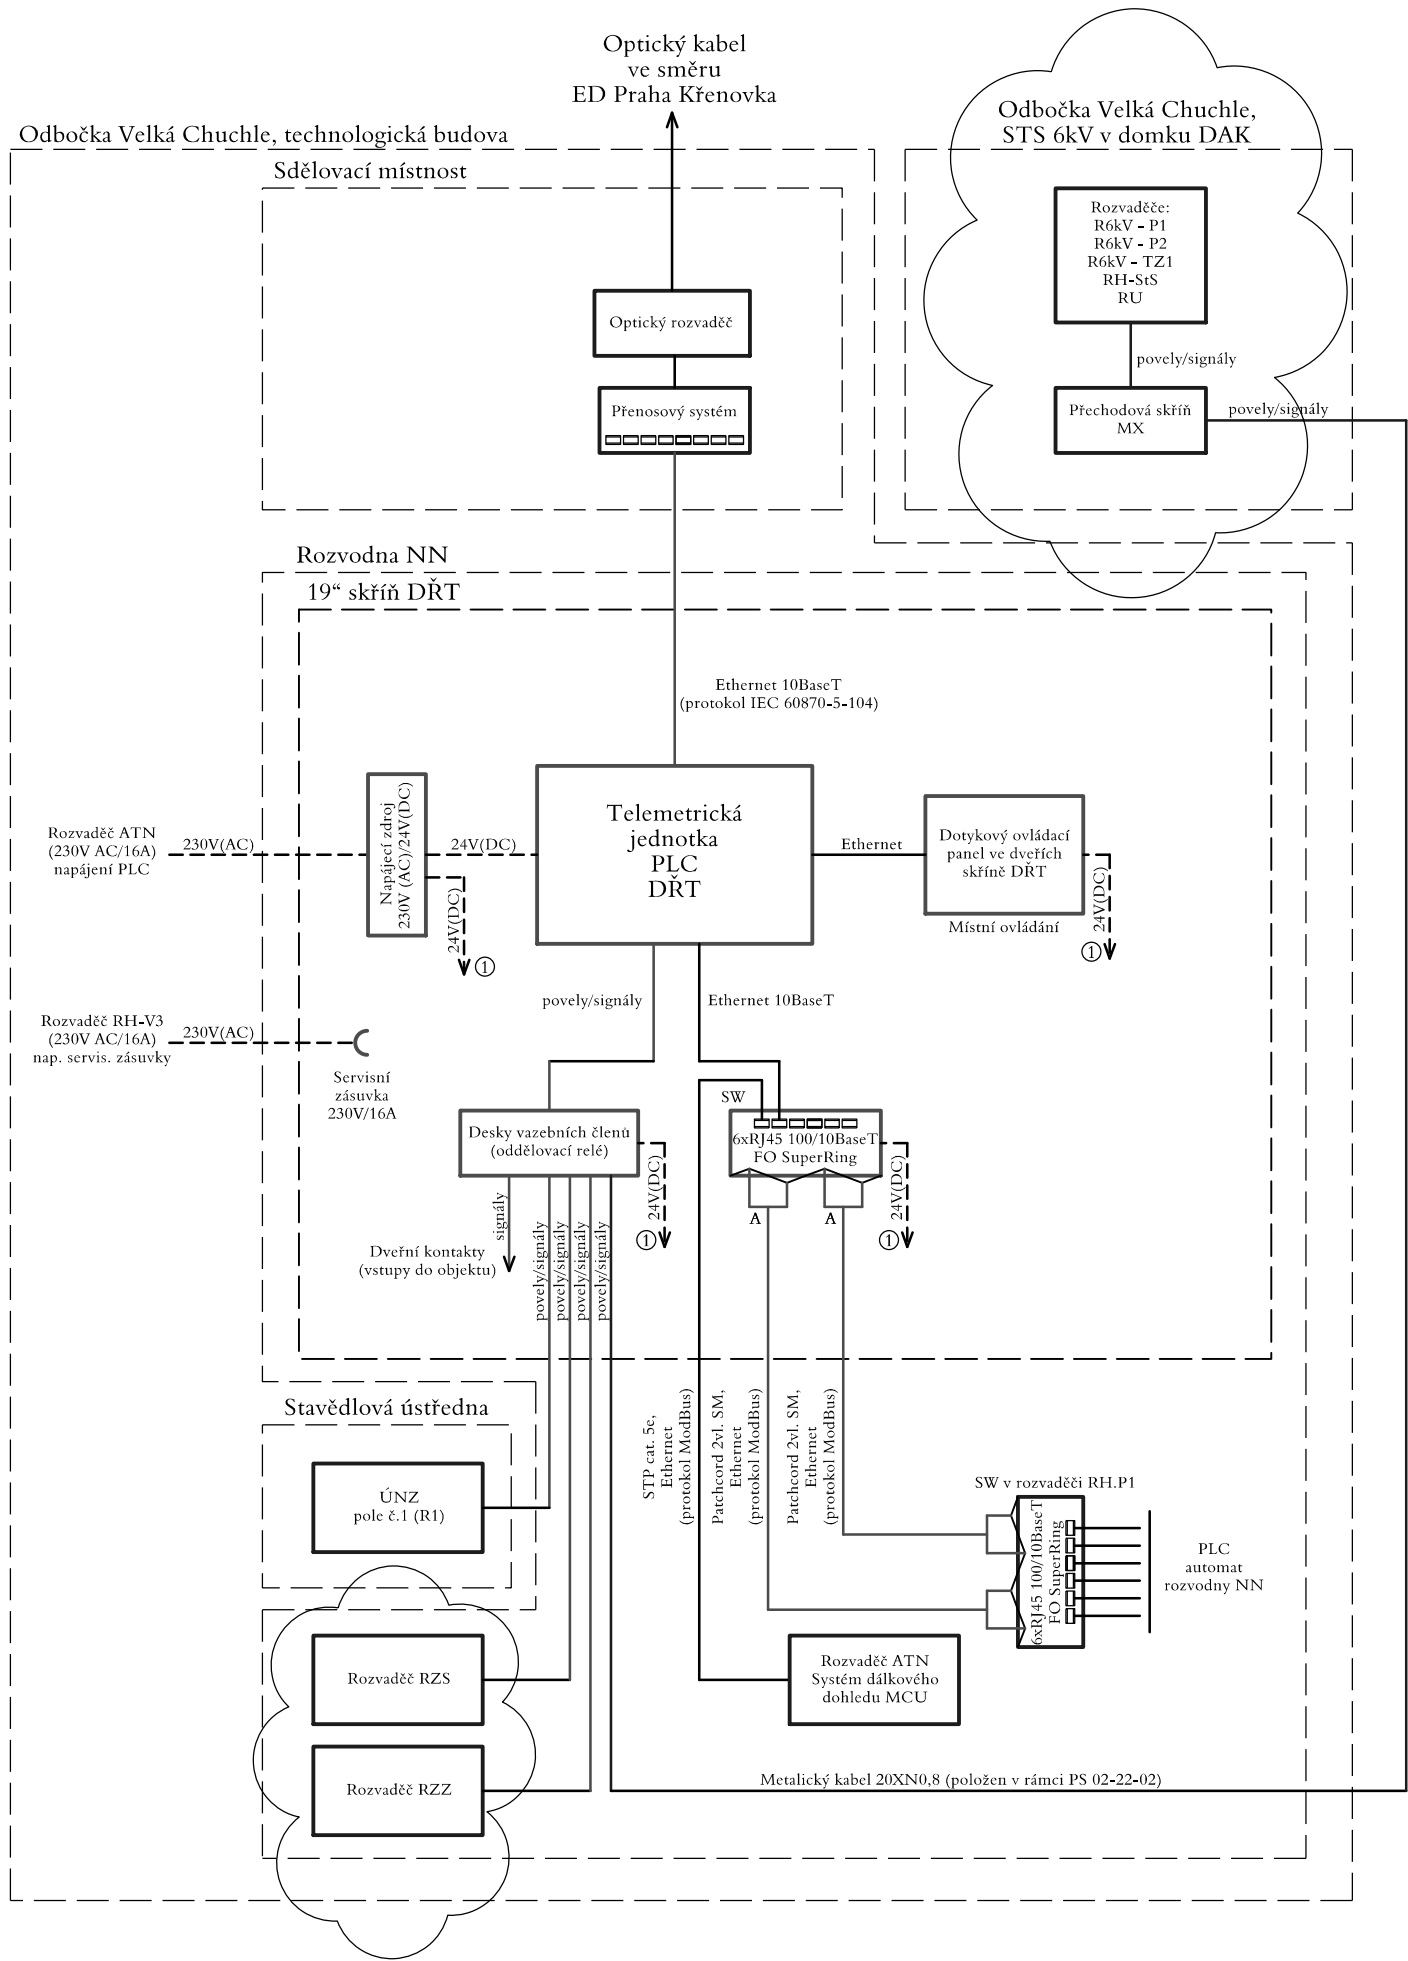

PS 02-23-42  
D.3.5

ZMĚNA Č. 5

Číslo změny:	Obsah změny:	Datum změny:
01	Změna napájení TO Chuchle	05/2021
02	-	-
03	-	-

Investor:	Správa železniční dopravní cesty, s.o. Dlážděná 1003/7, 110 00 Praha 1
	Stavební správa západ Sokolovská 278/1955, 190 00 Praha 9

Generální projektant:	SUDOP PRAHA a.s. Olšanská 1a, 130 80 Praha 3 tel.: +420 267 094 111 e-mail: praha@sudop.cz	Hlavní inženýr projektu: ING. MIROSLAV KRSEK
		Garant profese: ING. MIROSLAV NEZKUSIL

Středisko: ELEKTROTECHNIKY, TRAKCE, SDĚLOVACÍ A ZABEZPEČOVACÍ TECHNIKY			
Vedoucí střediska: ING. MARTIN RAIBR	Odpovědný projektant SO, IO, PS: JIŘÍ MATYS	Vypracoval: JIŘÍ MATYS	Kontroloval: ING. MIROSLAV NEZKUSIL

Název akce: OPTIMALIZACE TRATI PRAHA SMÍCHOV (MIMO) - ČERNOŠICE (MIMO)	Číslo smlouvy: 16-059.250	
	Projektový stupeň: PROJEKT	
Část: SILNOPROUDÁ TECHNOLOGIE VČETNĚ DŘT PS 02-23-42 ODBOČKA VELKÁ CHUCHLE, ROZVODNA 0,4 KV, VLASTNÍ SPOTŘEBA	Datum: 06/2017	
	Číslo části: D.3.5	
Název přílohy: Blokové schéma	Měřítko: -	Počet formátů: 2xA4
	Číslo přílohy: 07	