LEGENDA:

STÁVAJÍCÍ OBJEKTY
AUTOMATICKÁ KOLÁRNA
CHODNÍK – ZÁMKOVÁ DLAŽBA

BETONOVÝ ZAHRADNÍ OBRUBNÍK DO LOŽE Z BETONU C20/25
SILNIČNÍ BETONOVÝ OBRUBNÍK
SILNIČNÍ BETONOVÝ OBRUBNÍK PODSÁZKA 0,02m

LEGENDA PROJ. INŽENÝRSKÝCH SÍTÍ:

VENKOVNÍ ROZVODY NN
TRASA SEK

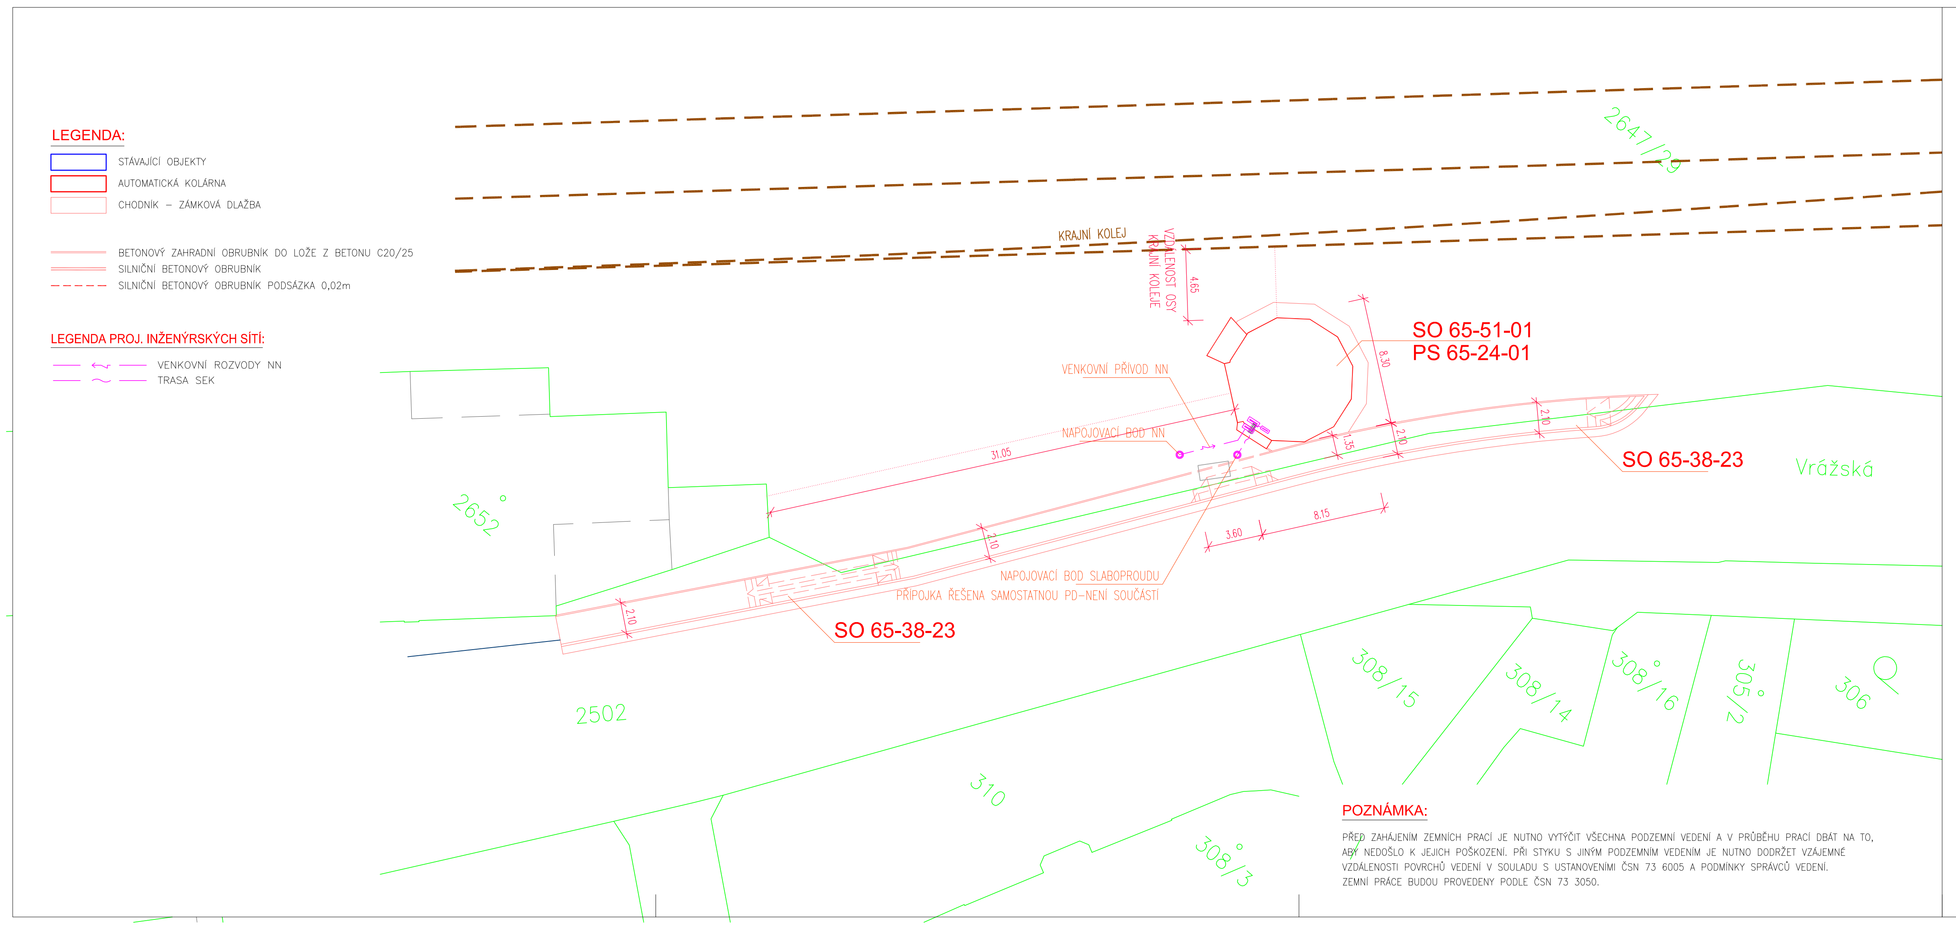

POZNÁMKA:

PŘED ZAHÁJENÍM ZEMNÍCH PRACÍ JE NUTNO VYTÝČIT VŠECHNA PODZEMNÍ VEDENÍ A V PRŮBĚHU PRACÍ DBÁT NA TO, ABY NEDOŠLO K JEJICH POŠKOZENÍ. PŘI STYKU S JINÝM PODZEMNÍM VEDENÍM JE NUTNO DODRŽET VZÁJEMNÉ VZDÁLENOSTI POVRCHŮ VEDENÍ V SOULADU S USTANOVENÍMI ČSN 73 6005 A PODMÍNKY SPRÁVCŮ VEDENÍ. ZEMNÍ PRÁCE BUDOU PROVEDENY PODLE ČSN 73 3050.

Spolufinancováno Evropskou unií
Nástroj pro propojení Evropy

LEGENDA STAVEBNÍCH OBJEKTŮ A PROVOZNÍCH SOUBORŮ:

SO 65-38-23	ŽST Praha Radotín, BIKETOWER, zpevněné plochy HMP
SO-65-51-01	ŽST Praha Radotín, BIKETOWER, základy
PS 65-24-01	ŽST Praha Radotín BIKETOWER (provozní soubor)

+0.000 = 202.160

VÝŠKOVÝ SYSTÉM Bpv SOUŘADNICOVÝ SYSTÉM S-JTSK

Číslo změny:	Obsah změny:	Datum změny:
01	-	-
02	-	-
03	-	-

Investor: SPRÁVA ŽELEZNIC
Správa železnic, státní organizace
Dlážděná 1003/7
110 00 Praha 1

Objednatel: SUDOP PRAHA
SUDOP PRAHA a.s.
Olšanská 1a, 130 80 Praha 3
tel.: +420 267 094 111
e-mail: praha@sudop.cz

Generální projektant: SUDOP PRAHA
SUDOP PRAHA a.s.
Olšanská 1a, 130 80 Praha 3
tel.: +420 267 094 111
e-mail: praha@sudop.cz

Hlavní inženýr projektu: ING. MIROSLAV KRSEK
Garant profese: -

Zpracovatel části: OPTIMA
OPTIMA, spol. s r.o.
PROJEKTOVÁ, ZEMĚMĚŘSKÁ A ÚSTAVNĚ ZNALECKÁ KANCELÁŘ
Žižkova 738, 566 01 Vysoké Mýto tel.: +420 466 420 911
www.optima-vm.cz

OPTIMA s.r.o.
Žižkova 738, 566 01 Vysoké Mýto
tel.: +420 466 420 911
e-mail: info@optima-vm.cz

Vedoucí střediska:	Odpovědný projektant SO, IO, PS:	Vypracoval:	Kontroloval:
Ing. Jan Shejbal	Ing. Jan Shejbal	Kolektiv OPTIMY	Ing. Jan Shejbal

OPTIMALIZACE TRATI PRAHA SMÍCHOV (MIMO) - ČERNOŠICE (MIMO), biketower Radotín

Část: C.2 KATASTRÁLNÍ SITUAČNÍ VÝKRES

Číslo smlouvy: 16-059.250
Projektový stupeň: DUSP
Datum: 07/2021
Číslo části: C.2

DOKUMENT I JEJ ČÁSTI POUZE VE SMYSLU PŘÍSLUŠNÉ AUTORSKÝ O DÍLO, ŽÁDNÁ JEHO ČÁST NESMÍ BÝT DLE ZÁKONA 121/2000 SB. KOPÍROVÁNA NEBO JINÝM ZPŮSOBEM ROZŠÍŘOVÁNA BEZ SOUHLASU SUDOP PRAHA a.s.