


M: 1:250

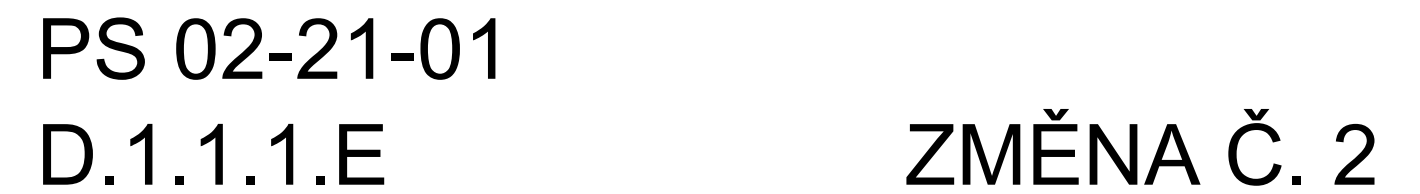


 


VÝŠKOVÝ SYSTÉM BpV		SOUŘADNICOVÝ SYSTÉM S-JTSK	
Číslo změny:	Obsah změny:	Datum změny:	
01	Změna polohy šachty Š1 - doplnění lávky	03/2021	
02	Změna tvaru šachty Š2	06/2021	
03	Změna tvaru šachty Š1	03/2022	

Objednatel:


Správa železniční dopravní cesty

Správa železniční dopravní cesty, státní organizace
Dlážděná 1003/7
110 00 Praha 1

<p>Generální projektant:</p>  <p>SUDOP PRAHA</p>	<p>SUDOP PRAHA a.s. Olšanská 1a, 130 80 Praha 3 tel.: +420 267 094 111 e-mail: praha@sudop.cz</p>	Hlavní inženýr projektu:
		<p>ING. MIROSLAV KRSEK</p>
		Garant profese:
		ING. MARTIN NÁPRAVNÍK

<p><i>Středisko:</i></p> <p>ARCHITEKTURY A POZEMNÍCH STAVEB</p>			
<p><i>Vedoucí střediska:</i></p> <p>ING. ONDŘEJ KAFKA </p>	<p><i>Odpovědný projektant SO, IO, PS:</i></p> <p>JAN ČAPEK </p>	<p><i>Vypracoval:</i></p> <p>JAN ČAPEK </p>	<p><i>Kontroloval:</i></p>

<p>Název akce:</p> <p>OPTIMALIZACE TRATI PRAHA SMÍCHOV (MIMO) - ČERNOŠICE (MIMO), 2. etapa: Mimoúrovňové křížení Velká Chuchle, varianta nadjezd</p>	Číslo smlouvy:		16-059.250	
	Projektový stupeň:			PROJEKT
	Datum:			09/2018
	Číslo části:			D.1.1.1.E
<p>Část:</p> <p>PS 02-21-01 Odbočka Velká Chuchle, staniční zabezpečovací zařízení Část E - kabelovod</p>	Měřítko:	Počet formátů:		
<p>Název přílohy:</p> <p>SCHEMA VYUŽITÍ</p>	1:250	3 A4		
	Číslo přílohy:			04