

ZAST. PRAHA VELKÁ CHUCHLE


SCHÉMA ROZHLASOVÉHO ZAŘÍZENÍ




Spolufinancováno Evropskou unií

Nástroj pro propojení Evropy

1. NÁSTUPIŠTĚ

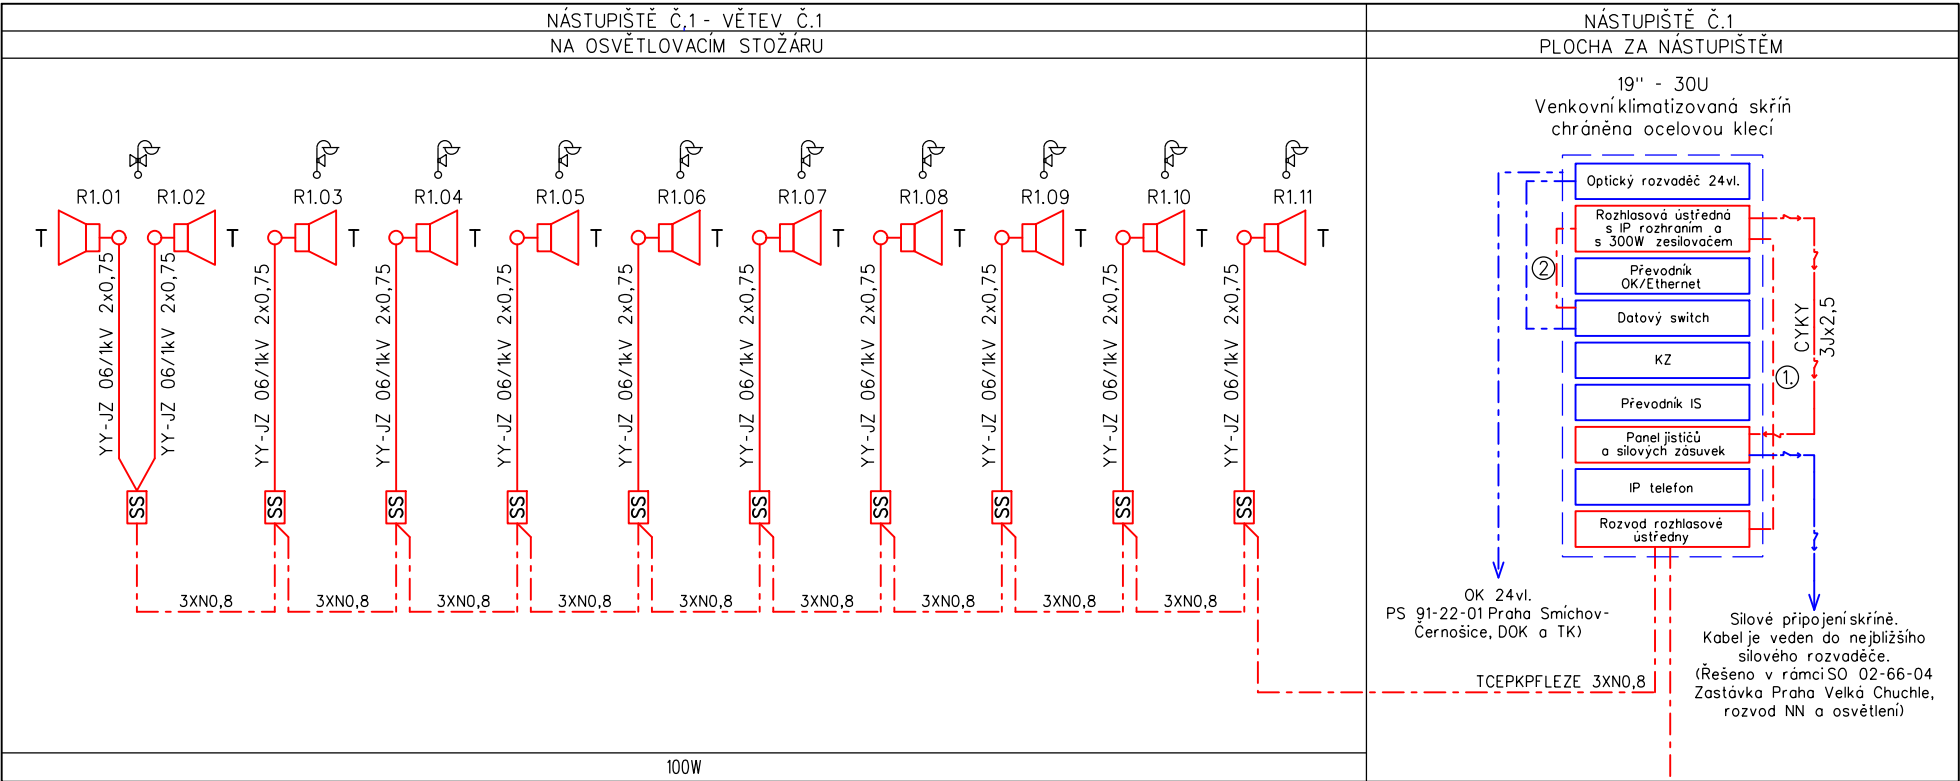

2. NÁSTUPIŠTĚ

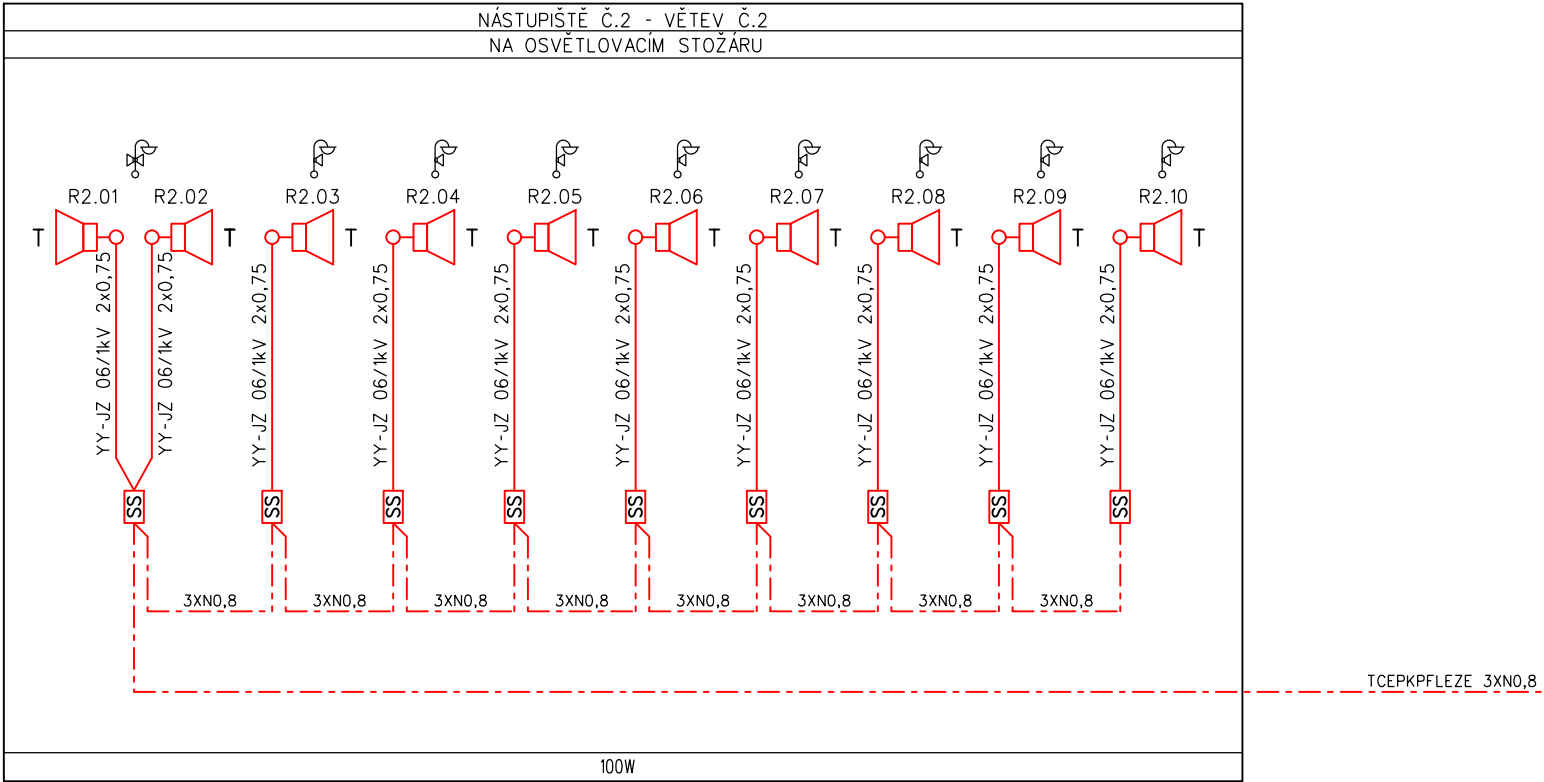

VYSVĚTLIVKY:

- T Reproduktor venkovní, malý tlakový
- Reproduktor venkovní, směrový
- ① Skříňkový reproduktor pro venkovní použití (10W)
- Skříňkový reproduktor (6W)
- Skříňka svorkovnic
- Elektroinstalační rozvodná krabice

- ČERVENĚ - Zařízení vybudovaná v rámci tohoto PS
- MODŘE - Zařízení vybudovaná v rámci souvisejících PS a SO
- ORANŽOVĚ - Stávající zařízení
- ZELENĚ - Rušené zařízení, nebo kabelová trasa v rámci tohoto PS

- ① SYKFY 5x2x0,5
- ② LAM TWIN FTP 4x2x0,5

Rozhlasové reproduktory jsou připevněny na stožáry venkovního osvětlení

Rozhlasové reproduktory jsou připevněny na samostatném rozhlas. stožáru

Rozhlasové reproduktory jsou připevněny na zastřešení nástupiště nebo v podhledu

VÝKONOVÁ BILANCE:

	REPRODUKTOR	VÝKON	POČET REPRO	CELKEM
1. NÁSTUPIŠTĚ	TLAKOVÝ	15/10/6W	11 Ks	110W
2. NÁSTUPIŠTĚ	TLAKOVÝ	15/10/6W	10 Ks	100W
CELKEM				210W

POZNÁMKY:

PC informačního systému je řešeno v rámci PS 02-22-24 Zastávka Praha Velká Chuchle, informační zařízení

Přenosový systém je řešen v rámci PS 91-22-02 Praha Smíchov – Černošice, přenosový systém

PS 02-22-23
ČÁST D.2.2





ZMĚNA Č. 1

VÝŠKOVÝ SYSTÉM Bpv SOUŘADNICOVÝ SYSTÉM S-JTSK ±0,000 = xxx,xx m n. m.

Číslo změny:	Obsah změny:	Datum změny:
01	-	-
02	-	-
03	-	-

Objednatel:	Správa železniční dopravní cesty, statní organizace Dlážděná 1003/7 110 00 Praha 1
-------------	--

Generální projektant:	SUDOP PRAHA a.s. Olšanská 1a, 130 80 Praha 3 tel.: +420 267 094 111 e-mail: praha@sudop.cz	Hlavní inženýr projektu: ING. MIROSLAV KRSEK Garant profese: ING. MARTIN ŠTROF
-----------------------	---	---

Středisko:			
ELEKTROTECHNIKY, TRAKCE, SDĚLOVACÍ A ZABEZPEČOVACÍ TECHNIKY			
Vedoucí střediska:	Odpovědný projektant SO, IO, PS:	Vypracoval:	Kontroloval:
			
ING. MARTIN RAIBR	JAN VLK	JAN VLK	ING. OLDŘICH HORA

Název akce:		Číslo smlouvy:	
OPTIMALIZACE TRATI PRAHA SMÍCHOV (MIMO) - ČERNOŠICE (MIMO)		16-059.250	
		Projektový stupeň:	
Část:		PROJEKT	
		Datum:	
		07/2020	
PS 02-22-23 ZASTÁVKA PRAHA VELKÁ CHUCHLE, ROZHLASOVÉ ZAŘÍZENÍ		Číslo části:	
Název přílohy:		D.2.2	
		Měřítko:	Počet formátů:
		-	3xA4
SCHÉMA ROZHLASOVÉHO ZAŘÍZENÍ		Číslo přílohy:	
		3	