


ZASTÁVKA PRAHA VELKÁ CHUCHLE



SITUAČNÍ VÝKRES KABELOVÝCH TRAS  
A ROZMÍSTĚNÍ INFORMAČNÍCH PANELŮ



NÁSTUPIŠTNÍ VICERÁDKOVÁ  
ODJEZDOVÁ TABULE  
NA SAMOSTATNÉ KONSTRUKCI  
SE ZASTŘEŠENÍM

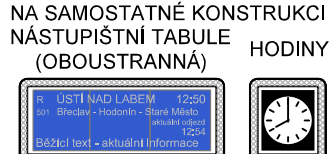

VYSVĚTLIVKY:

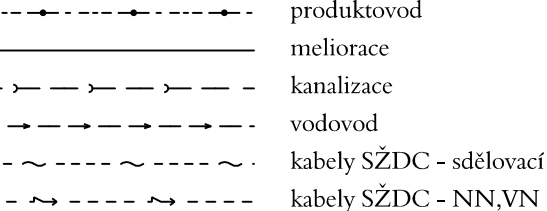
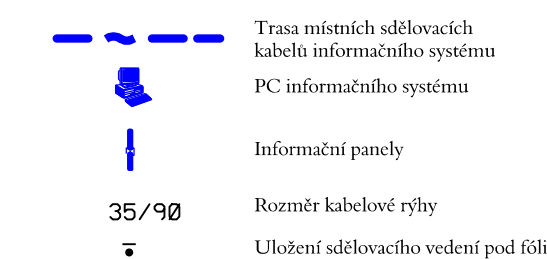


POZNÁMKA:

Vyznačení inženýrských sítí je pouze orientační. Před započítím stavby a provádění výkopů kabelových rýh a ostatních zemních prací je nutné provést jednotlivými správci těchto sítí jejich přesné vyznačení a tím zabránit jejich případnému poškození. Při definitivním situování kabelové trasy je nutno vždy zohlednit stávající podzemní řády.

V místě křižovatky se stávajícím podzemním zařízením se MK IS uloží do chráničky (žlab, PE korug, trubka a pod.) minimální délky 3m.

OZNAČENÍ ZÁKAZ KOUŘENÍ A PROSTOR JE MOTIROVÁN UMÍSTĚNÍ NA ELEKTRONICKÝCH PANELECH IS

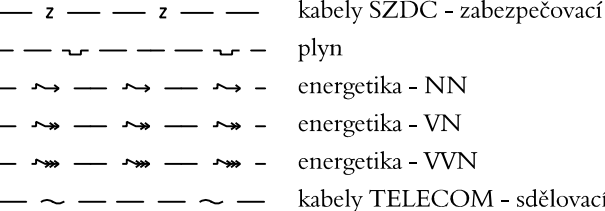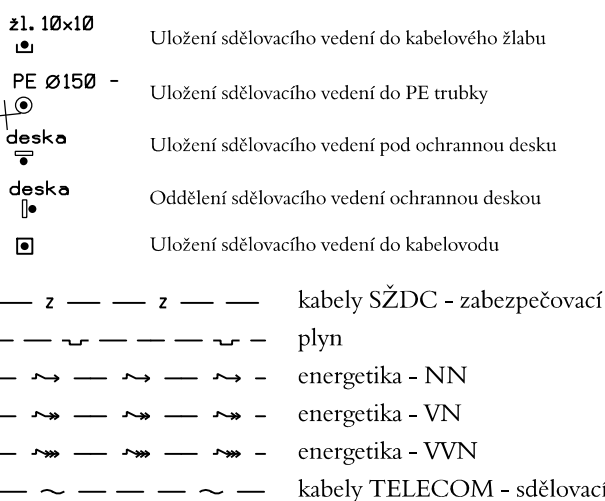

Spolufinancováno Evropskou unií  
Nástroj pro propojení Evropy

PS 02-22-24

ČÁST D.2.7

ZMĚNA Č. 1

SOUŘADNICOVÝ SYSTÉM: S - JTSK. VÝŠKOVÝ SYSTÉM: Bpv  
PRO VYTÝČENÍ BUDE POUŽITA PLATNÁ A OVĚŘENÁ VYTÝČOVACÍ SIŤ STAVBY  
PŘESNOST VYTÝČENÍ DLE ČSN 730420-1, ČSN 730420-2  
SEZNAM VYTÝČOVANÝCH BODŮ - SAMOSTATNÁ PŘÍLOHA

Číslo změny:	Obsah změny:	Datum změny:
01	-	-
02	-	-
03	-	-

Objednatel:



Správa železniční dopravní cesty, státní organizace  
Dlážděná 1003/7  
110 00 Praha 1

Generální projektant:



SUDOP PRAHA a.s.  
Olšanská 1a, 130 80 Praha 3  
tel.: +420 267 094 111  
e-mail: praha@sudop.cz

Hlavní inženýr projektu:

ING. MIROSLAV KRSEK

Garant profese:

ING. MARTIN ŠTROF

Středisko:

ELEKTROTECHNIKY, TRAKCE, SDĚLOVACÍ A ZABEZPEČOVACÍ TECHNIKY

Vedoucí střediska:

ING. MARTIN RAIBR

Odpovědný projektant SO, IO, PS:

JAN VLK

Vypracoval:

JAN VLK

Kontroloval:

ING. OLDŘICH HORA

Název akce:

OPTIMALIZACE TRATI  
PRAHA SMÍCHOV (MIMO) - ČERNOŠICE (MIMO)

Číslo smlouvy:

16-059.250

Projektový stupeň:

PROJEKT

Část:

PS 02-22-24 ZASTÁVKA PRAHA VELKÁ CHUCHLE, INFORMAČNÍ ZAŘÍZENÍ

Datum:

07/2020

Číslo části:

D.2.7

Název přílohy:

SITUAČNÍ VÝKRES KABELOVÝCH TRAS  
A ROZMÍSTĚNÍ INFORMAČNÍCH PANELŮ

Měřítko:

1:500

Číslo přílohy:

6

DOKUMENT LZE UŽÍVAT POUZE VE SMYSLU PŘÍSLUŠNÉ SMLOUVY O DÍLO, ŽÁDNÁ JEHO ČÁST NEMŮŽE BYT DLE ZÁKONA č.121/2000 Sb. KOPÍROVÁNA NEBO JINÝM ZPŮSOBEM ROZŠÍŘOVÁNA. BEZ SOUHLASU SUDOP PRAHA a.s.