


I. NP – BOURACÍ PRÁCE A DOZDÍVKY  
VB POCINOVICE

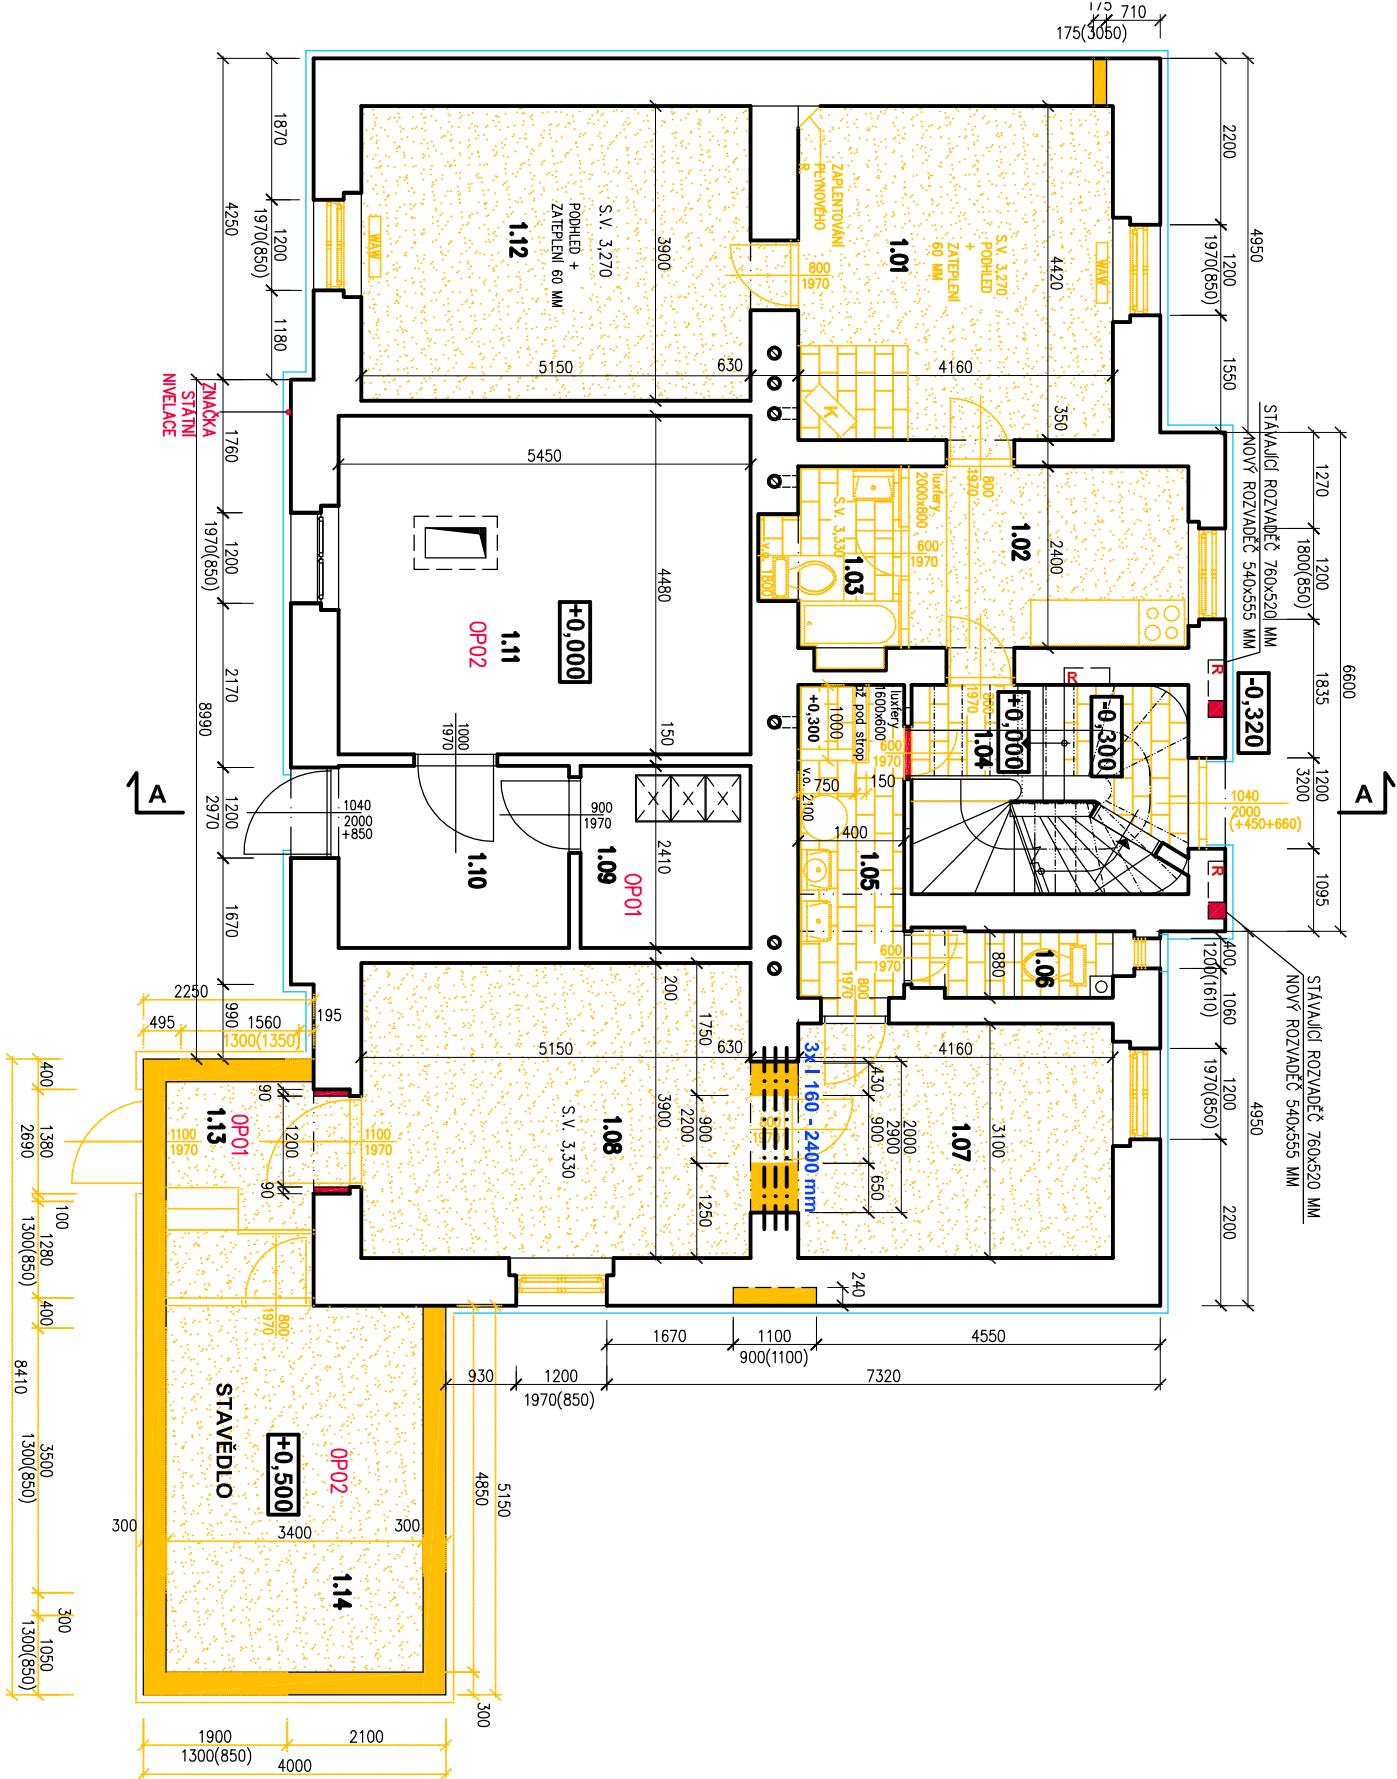

TABULKA MÍSTNOSTÍ

Č.M.	NÁZEV MÍSTNOSTI	M <sup>2</sup>	PODLAHA
1.01	POKOJ	18,57	KOBEREC + DŘEVĚNÁ PODLAHA
1.02	KUCHYŇ	9,23	PVC + DŘEVĚNÁ PODLAHA
1.03	KOUPELNA	3,87	KERAM.DL.
1.04	CHODBA + SCHODIŠTĚ	10,14	KERAMICKÁ DL. + KAMEN
1.05	KOUPELNA	5,86	KERAM.DL.
1.06	WC	2,23	KERAM.DL.
1.07	ZAZEMÍ DOPRAVNÍ KANC.	12,97	PVC + DŘEVĚNÁ PODLAHA
1.08	DOPRAVNÍ KANCELAR	20,49	PVC + DŘEVĚNÁ PODLAHA
1.09	SPĚLOVACÍ MÍSTNOST	5,42	ANTISTAT. VINYL
1.10	DOPRAVNÍ KANCELAR	7,95	VINYL
1.11	SSZT	24,53	ANTISTAT. VINYL
1.12	LOŽNICE	20,54	PRKĚNÁ DŘEVĚNÁ PODLAHA
1.13	VSTUP	6,24	KERAM.DL.
1.14	STAVĚDLO	16,49	KERAM.DL.

POD OKNY ZAZDÍT STÁVAJÍCÍ OTVORY PO WAW

- STÁVAJÍCÍ KONSTRUKCE
- DOZDÍVKY Z POROBETONU
- BOURANÉ KONSTRUKCE
- BOURANÉ KONSTRUKCE PODLAHY (NAŠLAPNÁ VRSTVA DLAŽBA)
- BOURANÉ KONSTRUKCE PODLAHY (DŘEVĚNÁ PODLAHA, NAŠLAPNÁ VRSTVA PVC NEBO KOBEREC)



Index	Datum	Popis změny	Zprac.

Objednatel:

SPRÁVA

ŽELEZNIC

Správa železnic, s.o.

Dlážděná 1003/7, 110 00 Praha 1

Oblastní ředitelství Plzeň

Sušická 1168/23, 326 00 Plzeň

IHP	Ing. Miroslav Vejskal	Kopie číslo:
Odpovědný projektant	G. Boušová	
Vypracoval		
Datum	03/2022	Sleři CZ s.r.o.
Místo stavby	Pocinovice	Novovysočanská 2746/1
Investor	SŽ - Oblastní ředitelství Plzeň, Sušická 1168/23, 326 00 Plzeň	130 00 Praha
		Stupeň PD
		DSP+DPS
		Měřítko:
		1:100

STAVBA:

Pocinovice ON - Oprava VB - projektová dokumentace

ČÁST DOKUM.:

SO 01 Stavební úpravy v objektu VB

ARCHITEKTONICKO - STAVEBNÍ ŘEŠENÍ

OBSAH VÝKRESU:

Půdorys 1.np - bourací práce a dozdvky

D.SO01.1

.12