


# 3. NP - VB POCINOVICE

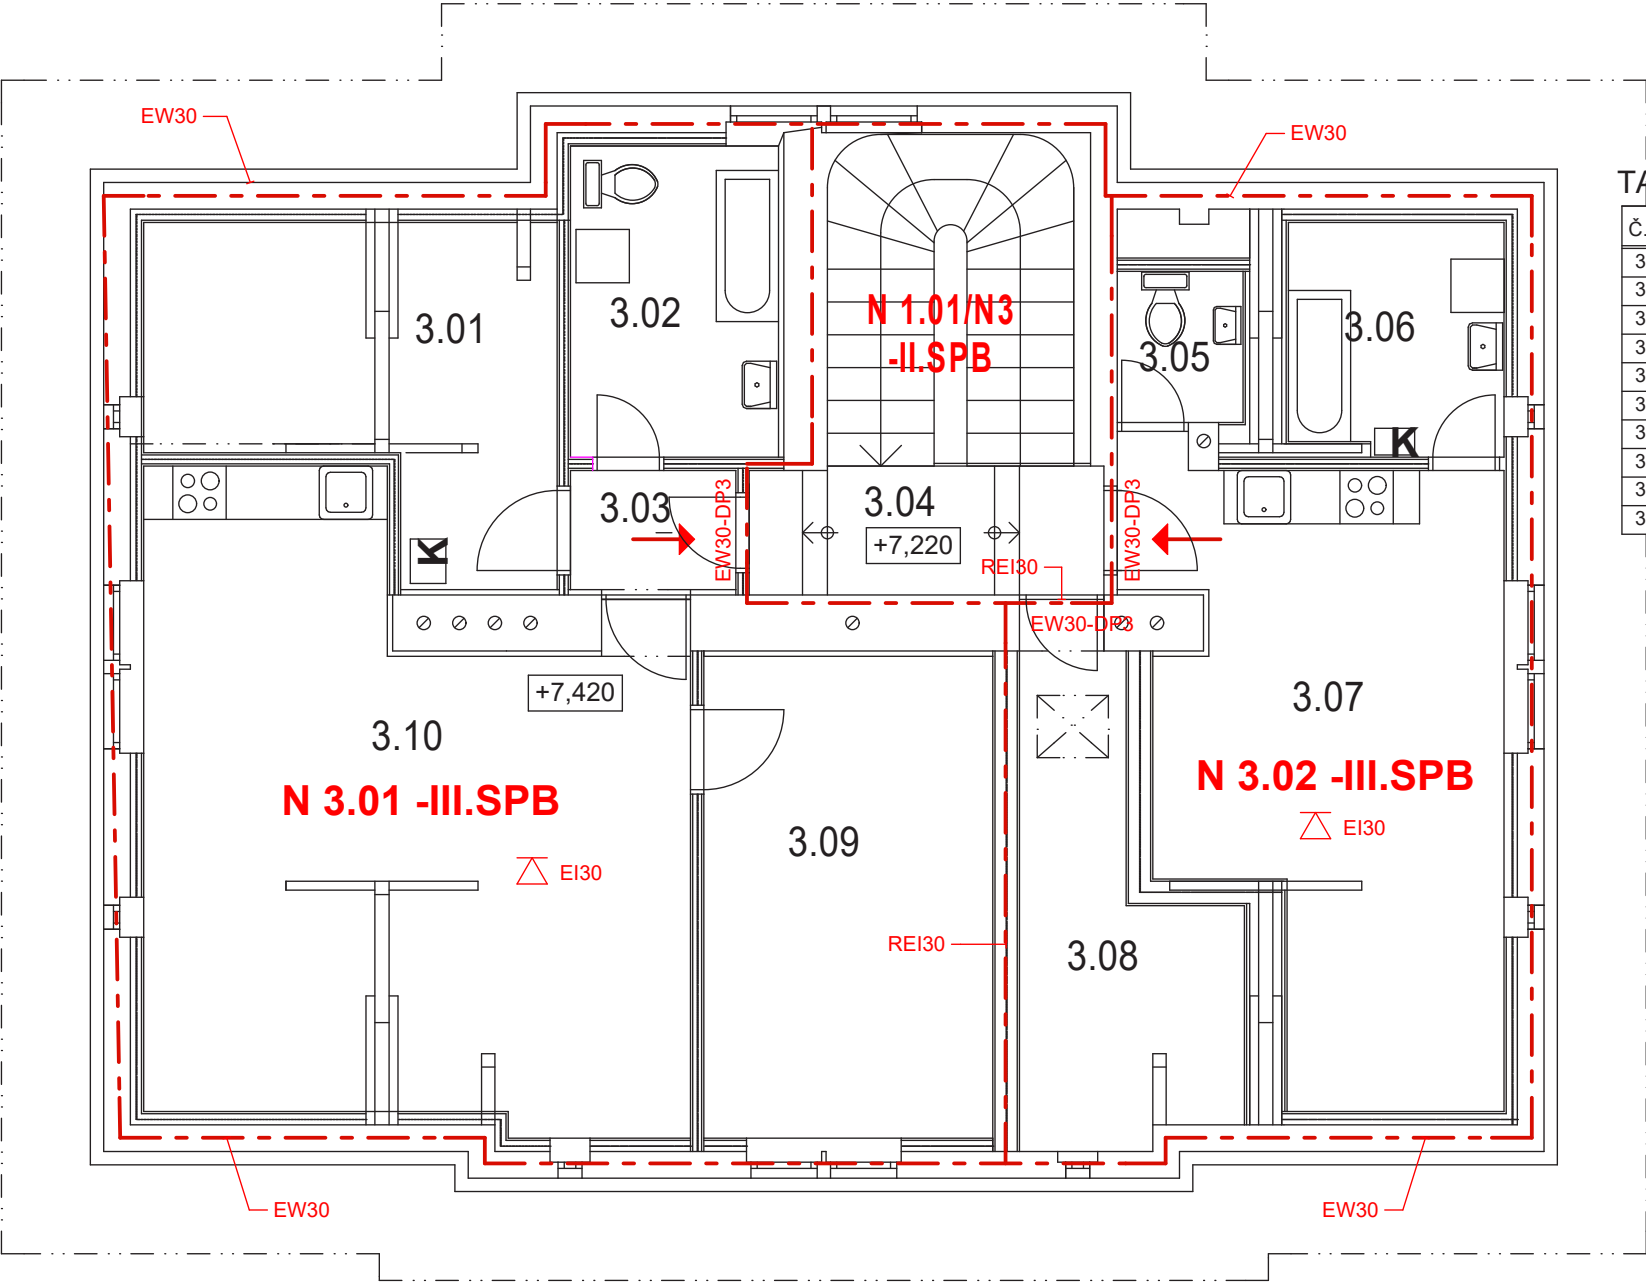

TABULKA MÍSTNOSTÍ

Č.M.	NÁZEV MÍSTNOSTI	M <sup>2</sup>
3.01	ŠATNA	11,35
3.02	KOUPELNA + WC	8,20
3.03	PŘEDSÍŇ	2,50
3.04	CHODBA + SCHODIŠTĚ	19,62
3.05	WC	1,77
3.06	KOUPELNA	4,47
3.07	POKOJ + KUCH. KOUT	23,17
3.08	KOMORA (PRO BYT č. 5)	10,68
3.09	LOŽNICE	17,62
3.10	POKOJ + KUCH. KOUT	35,72